


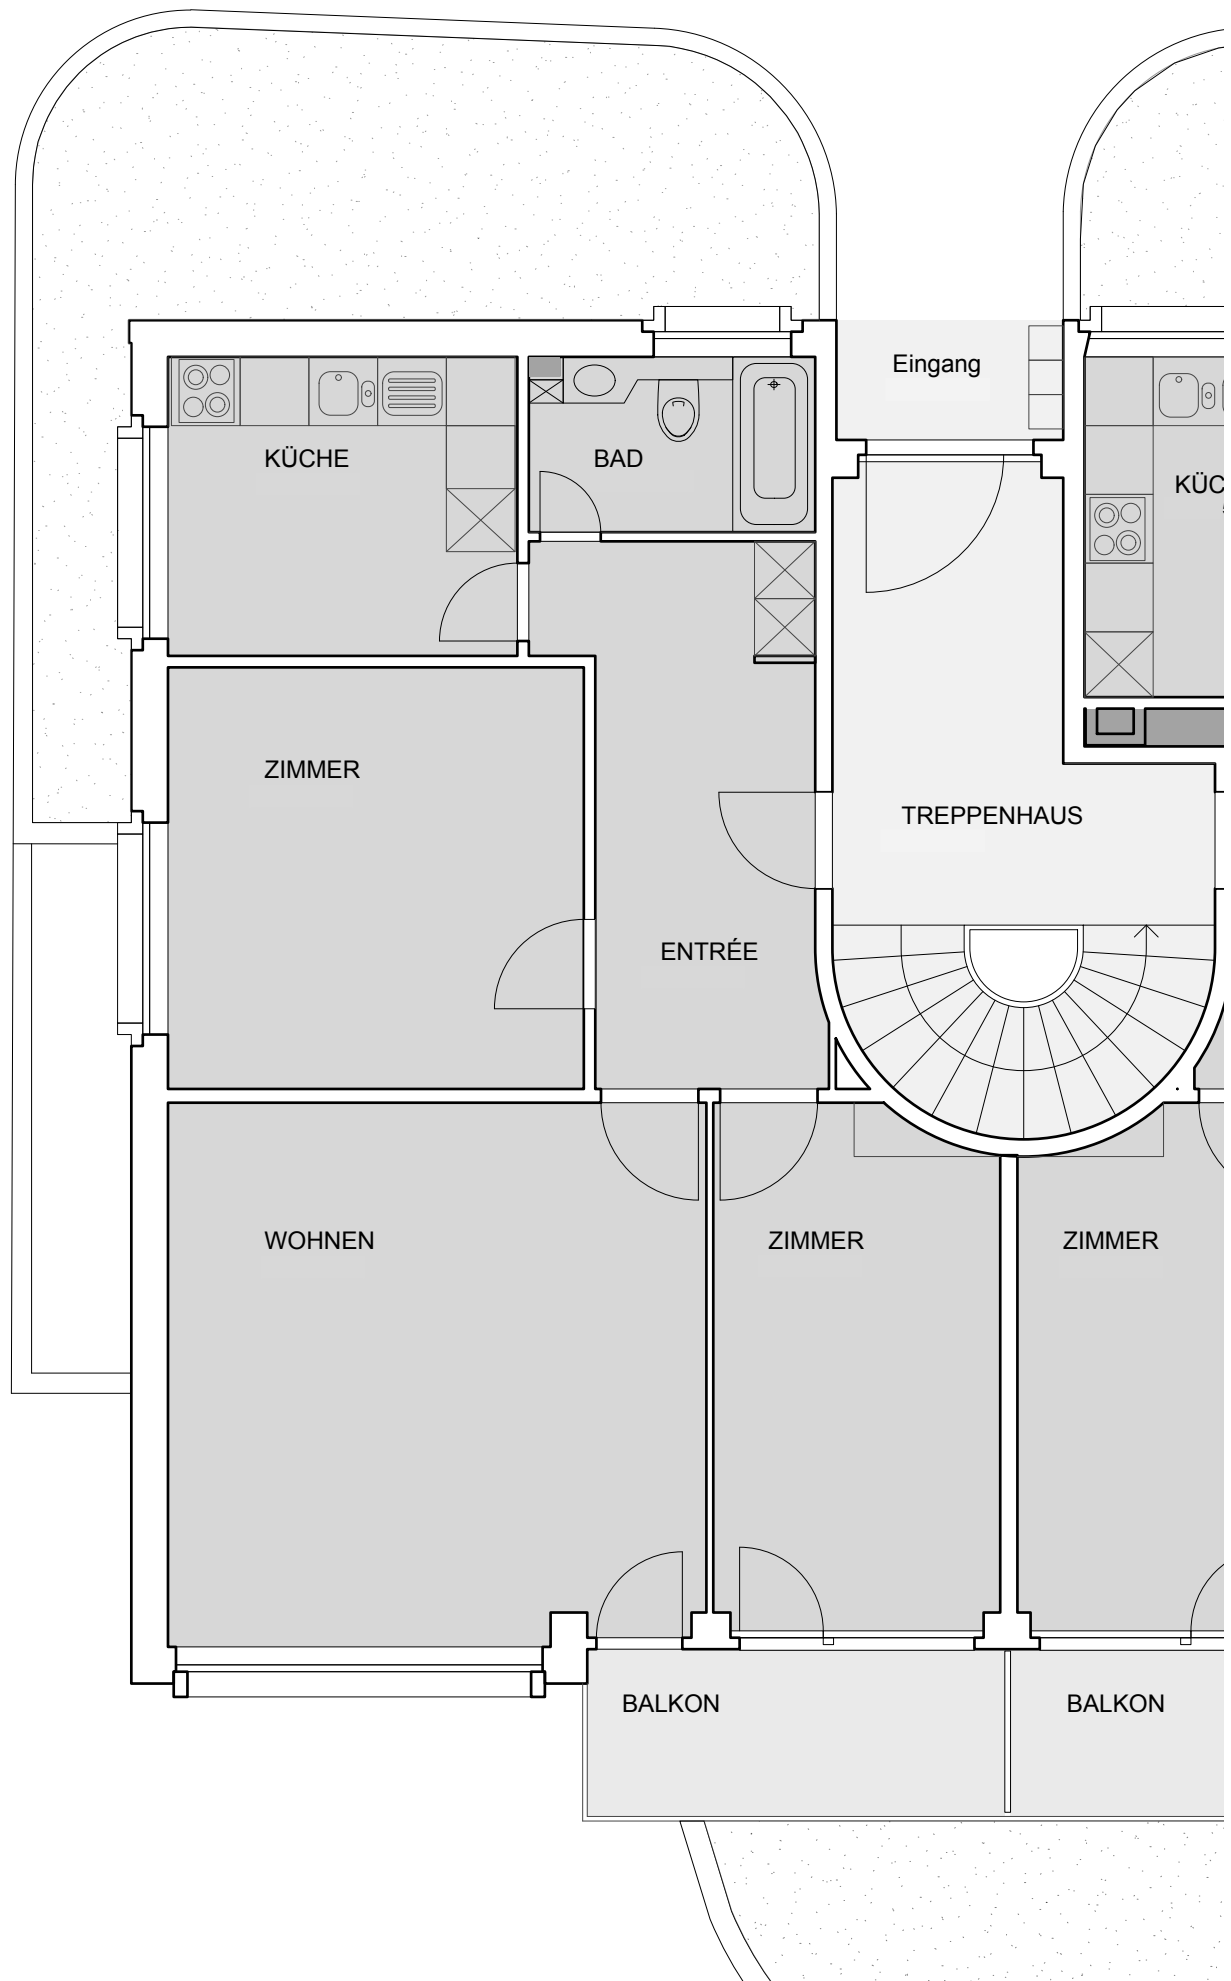

Ackersteinstrasse

Grundriss 1:66

3.5 Zimmerwohnung EG - re. - Fläche 68.3m² plus Balkon und Kellerabteil

Mehrfamilienhaus Ackersteinstrasse 182, 8049 Zürich