


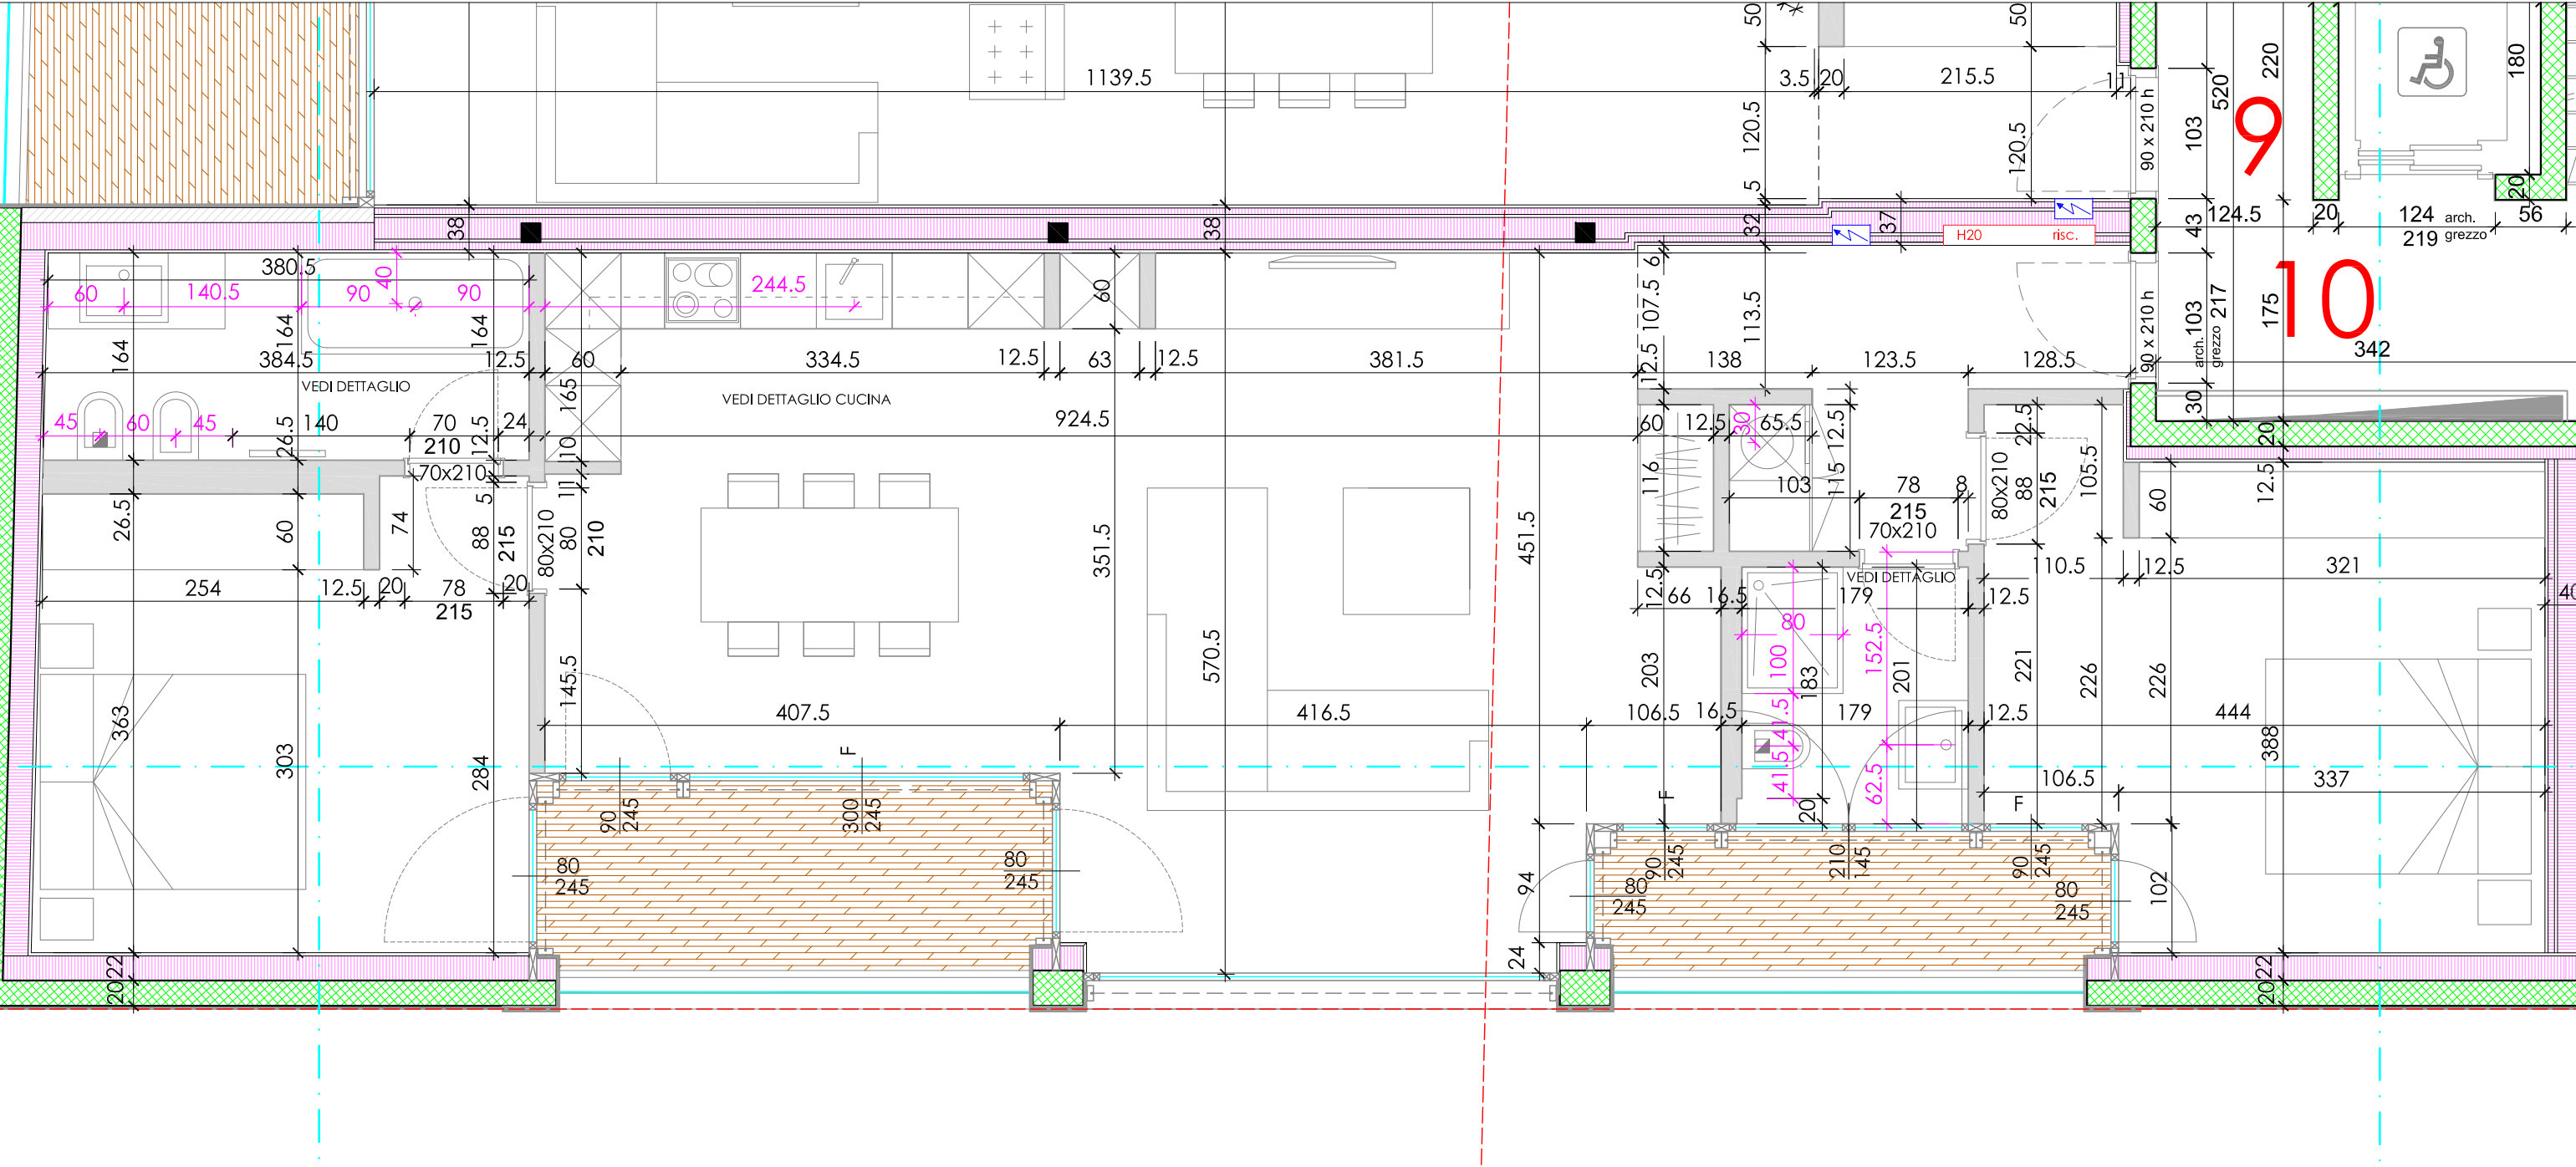

CORREZIONI			
28.01.2014	soluzione definitiva esecutiva		
07.02.2014	modifica muro bagno spalla, modifica muro doccia		
11.02.2014	modifiche controparete locale doccia		
14.02.2014	modifiche pareti doccia sinistra		
22.04.2014	Agg. bagno padronale, doccia e cucina		

renzetti**PARTNERS**
studio di architettura

via alla Sguancia 5
tel. + 41 (0)91 994 45 15
www.renzettipartners.ch
CH - 6912 Lugano - Pazzallo
fax + 41 (0)91 994 45 14
info@renzettipartners.ch

EDIFICAZIONE STABILE - Località Molino Nuovo

Mappale no. 1731 comune di Molino Nuovo Proprietà:

Appartamento n. 10

DATA 22.04.2014 | SCALA 1:50 | DIM | PROGETTO | DISEGNATORE C.C.