


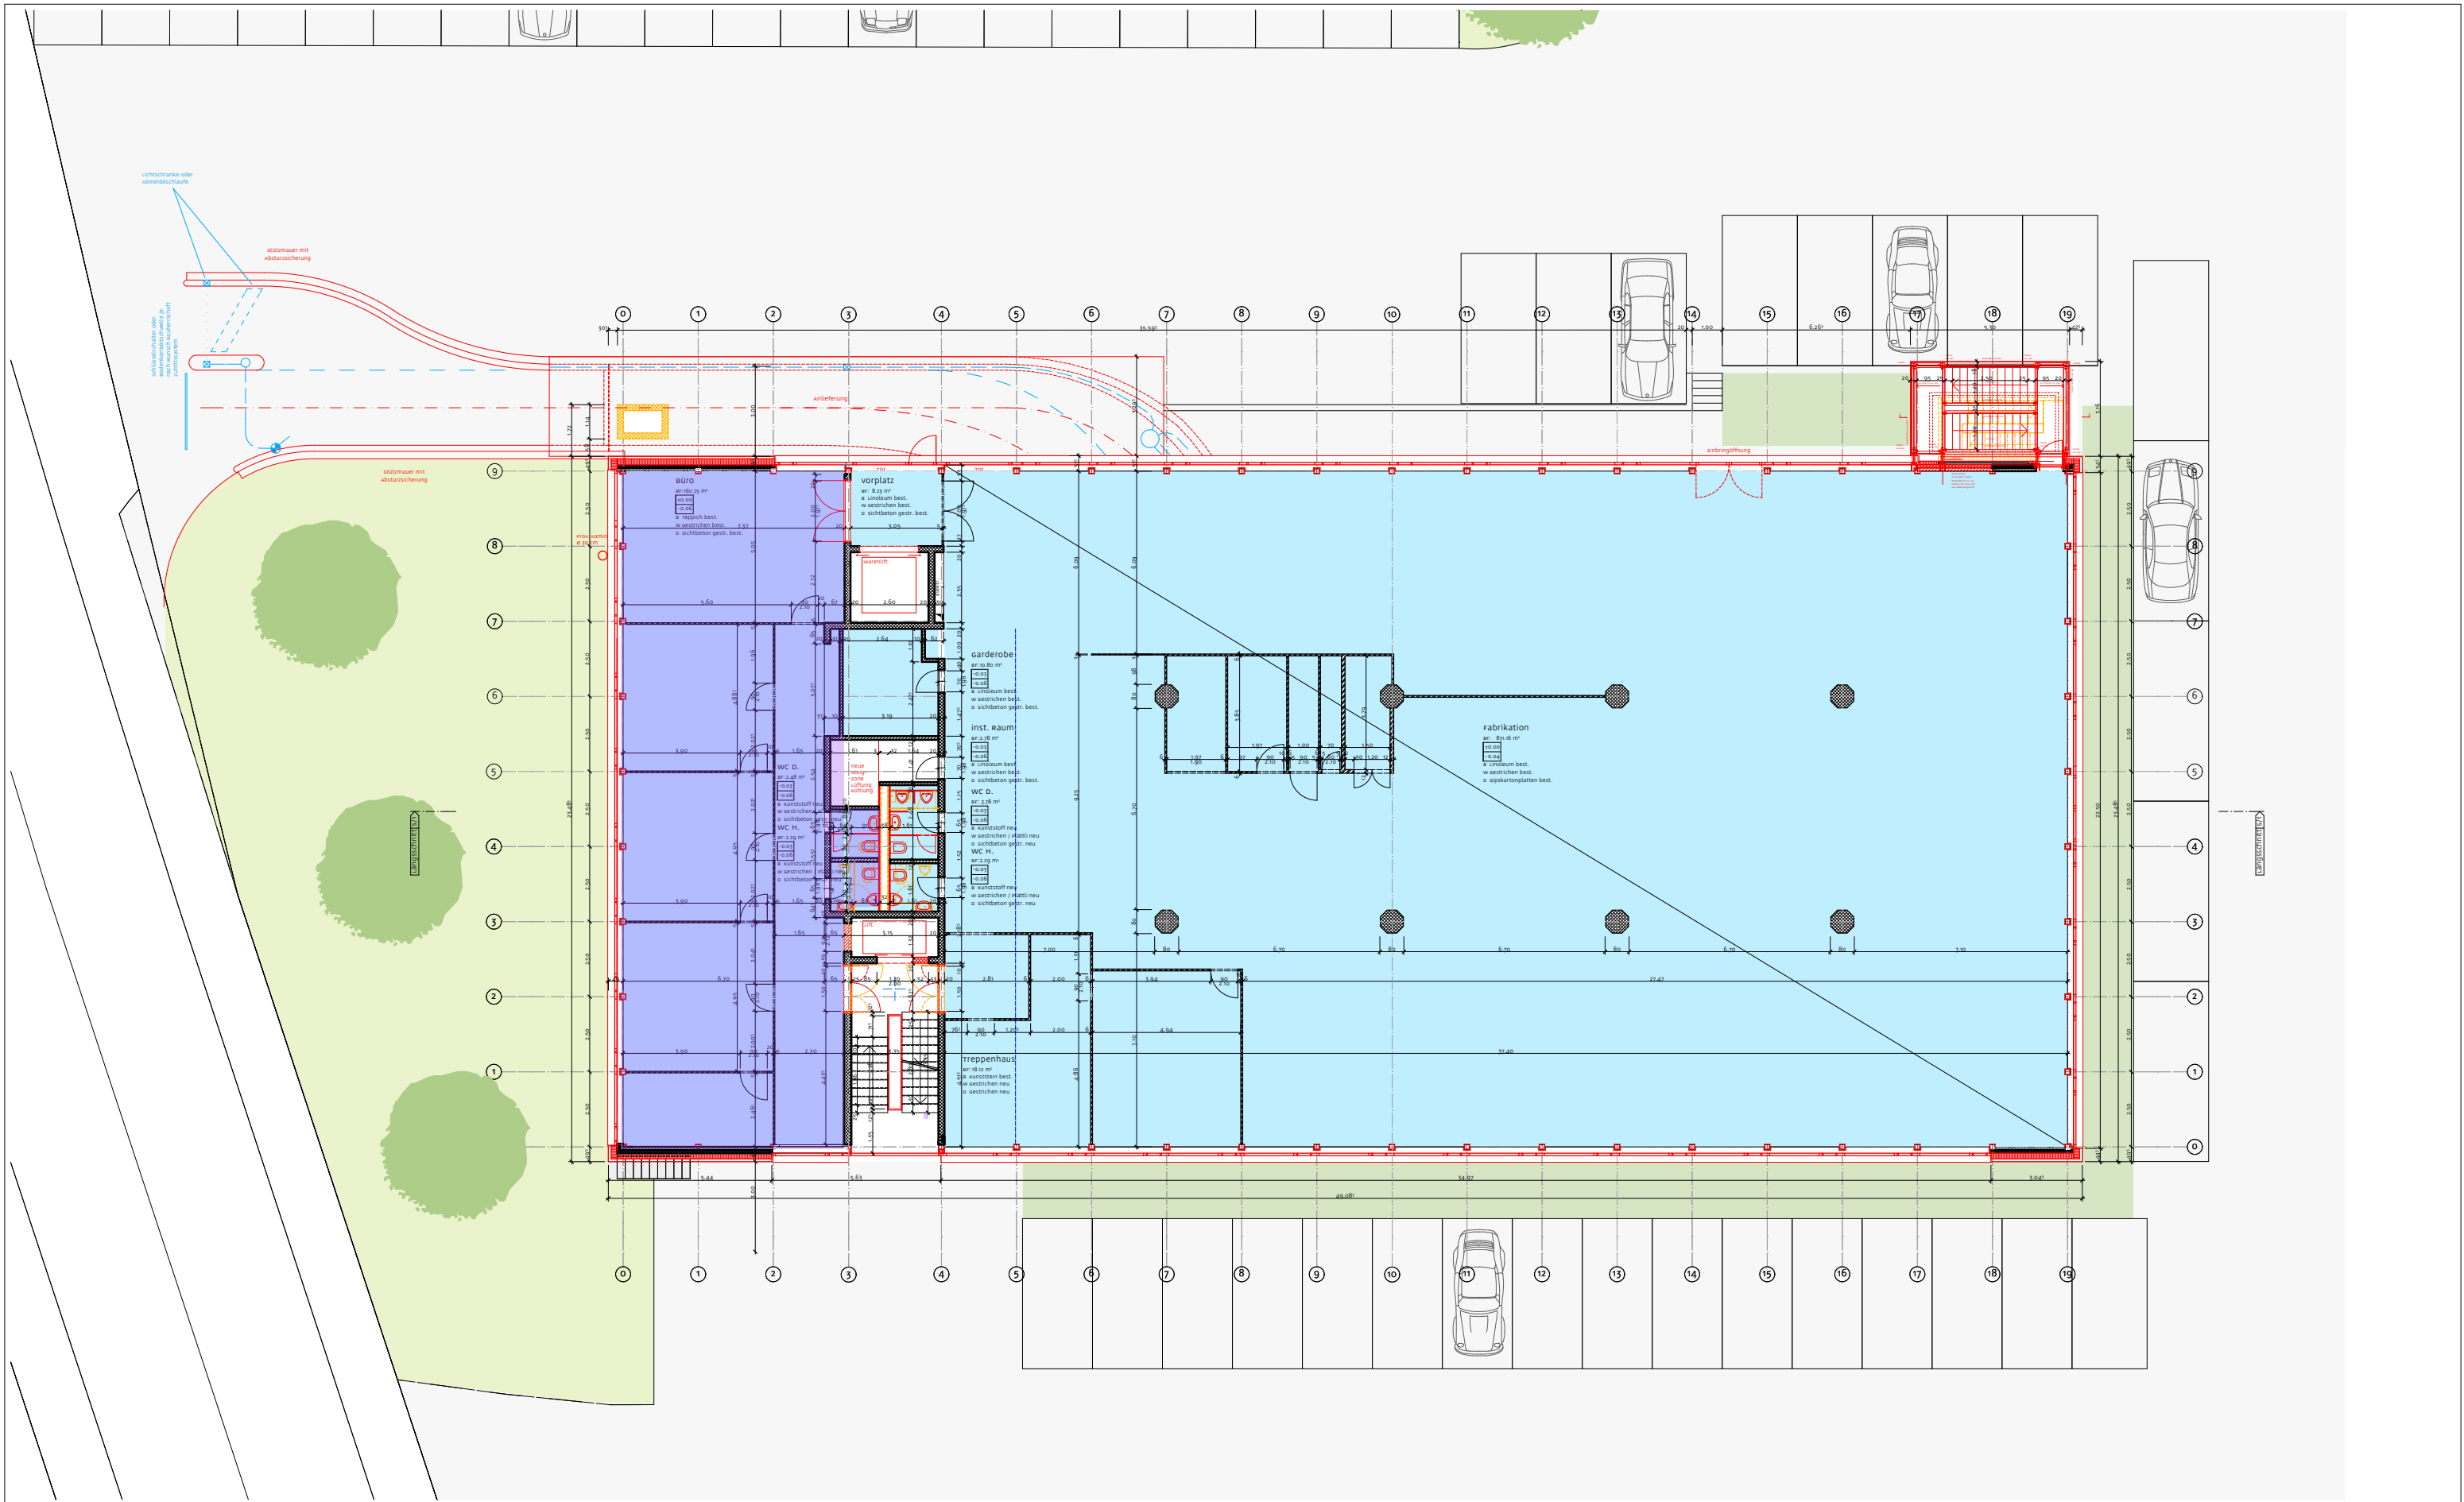

BAUVORHABEN: sanierung gewerbehaus sägestr. 73 3098 köniz		AUFTRAGGEBER: Espace real Estate AG, Biel zuchwilerstr. 43 4501 solothurn		PROJEKTVERFASSER: qbus Architekten morgenstrasse 83b, 3018 bern Tel 031 350 11 22 Fax 031 350 11 20 in@qbus-architekten.ch www.qbus-architekten.ch		LEGENDE: neu Abbruch nettogeschossfläche: 1'021,78 m²	
PLANNUMMER: 04	PLANTITEL: erdgeschoss	MASSSTAB: 1:200	PLANGRÖSSE: A3	PROJEKTNUMMER: 10.016	GEZEICHNET: saa/sef/cam	DATUM: 07.07.2011	REVIDIERT: 03.02.2012 / saa
teamwork://SRVDC01/10.016 Ausführung mit EH_01.12.11							

