


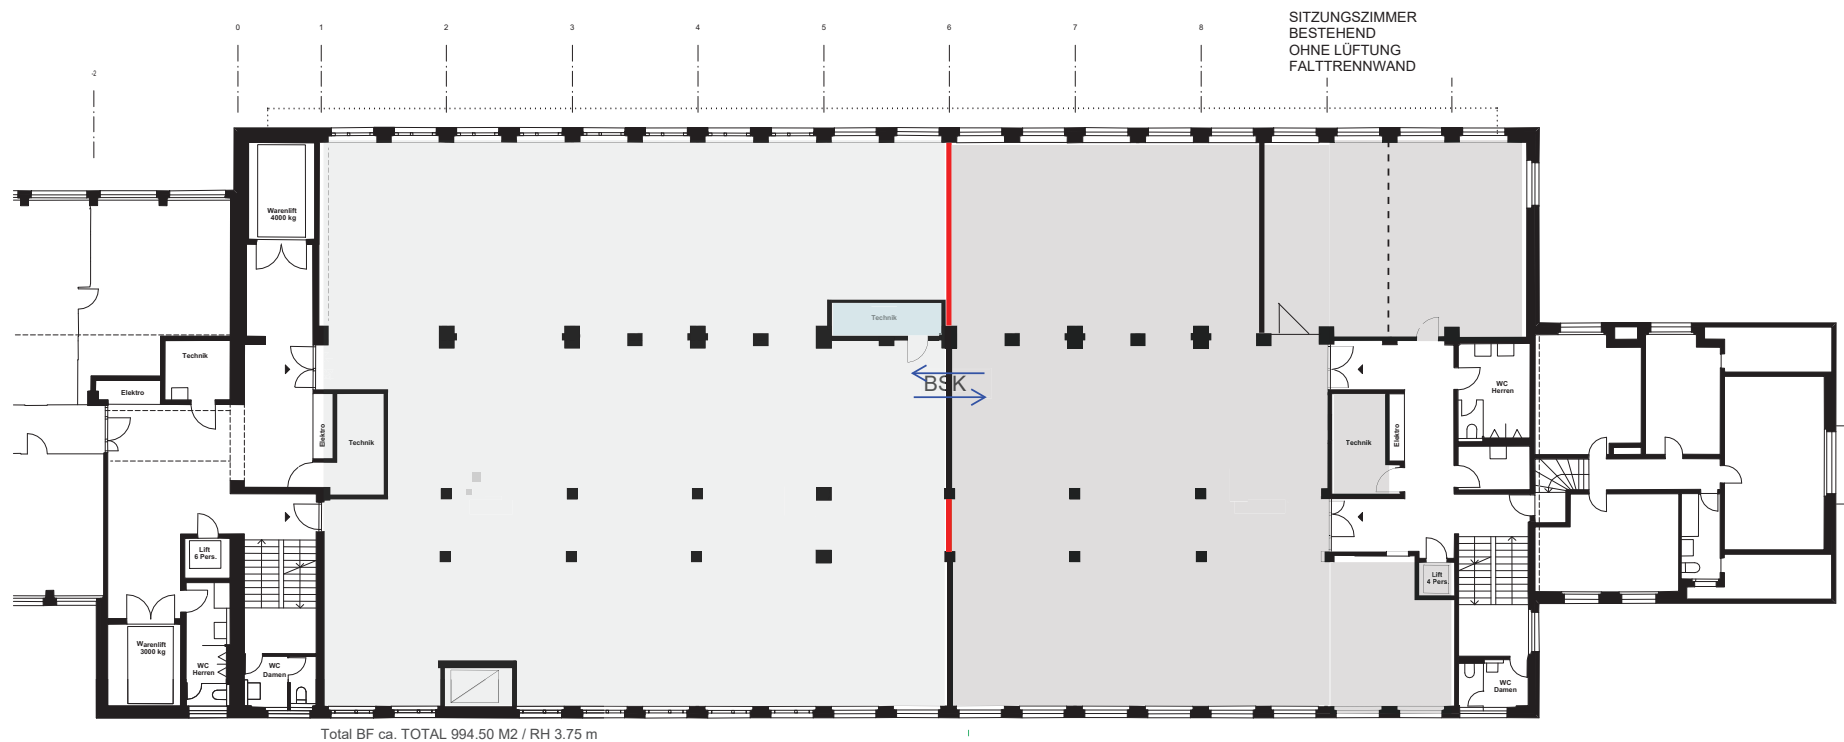

MIETFLÄCHE D1 ca. 557.50 M2

MIETFLÄCHE D2 ca. 437.00 M2

UNTERTEILUNG MIETFLÄCHE VARIANTE D
STAFFELSTRASSE 8 -10, 8045 ZÜRICH
GRUNDRISS 1.OBERGESCHOSS

1104 Geschäftshaus, Staffelstrasse 8 -10, 8045 Zürich
SGI Schweiz. Gesellschaft für Immobilien AG, Puls 5, Giessereistr.18, 8031 Zürich

1:200
1.12.2025

rümm Jenny Schäubli, dipl. Innenarchitektin, mail@ruem.ch, +41 79 605 79 22