

Grundriss

Situation 1:500




Längsschnitt

Südwestfassade 1:100



Querschnitt

Nordwestfassade 1:100

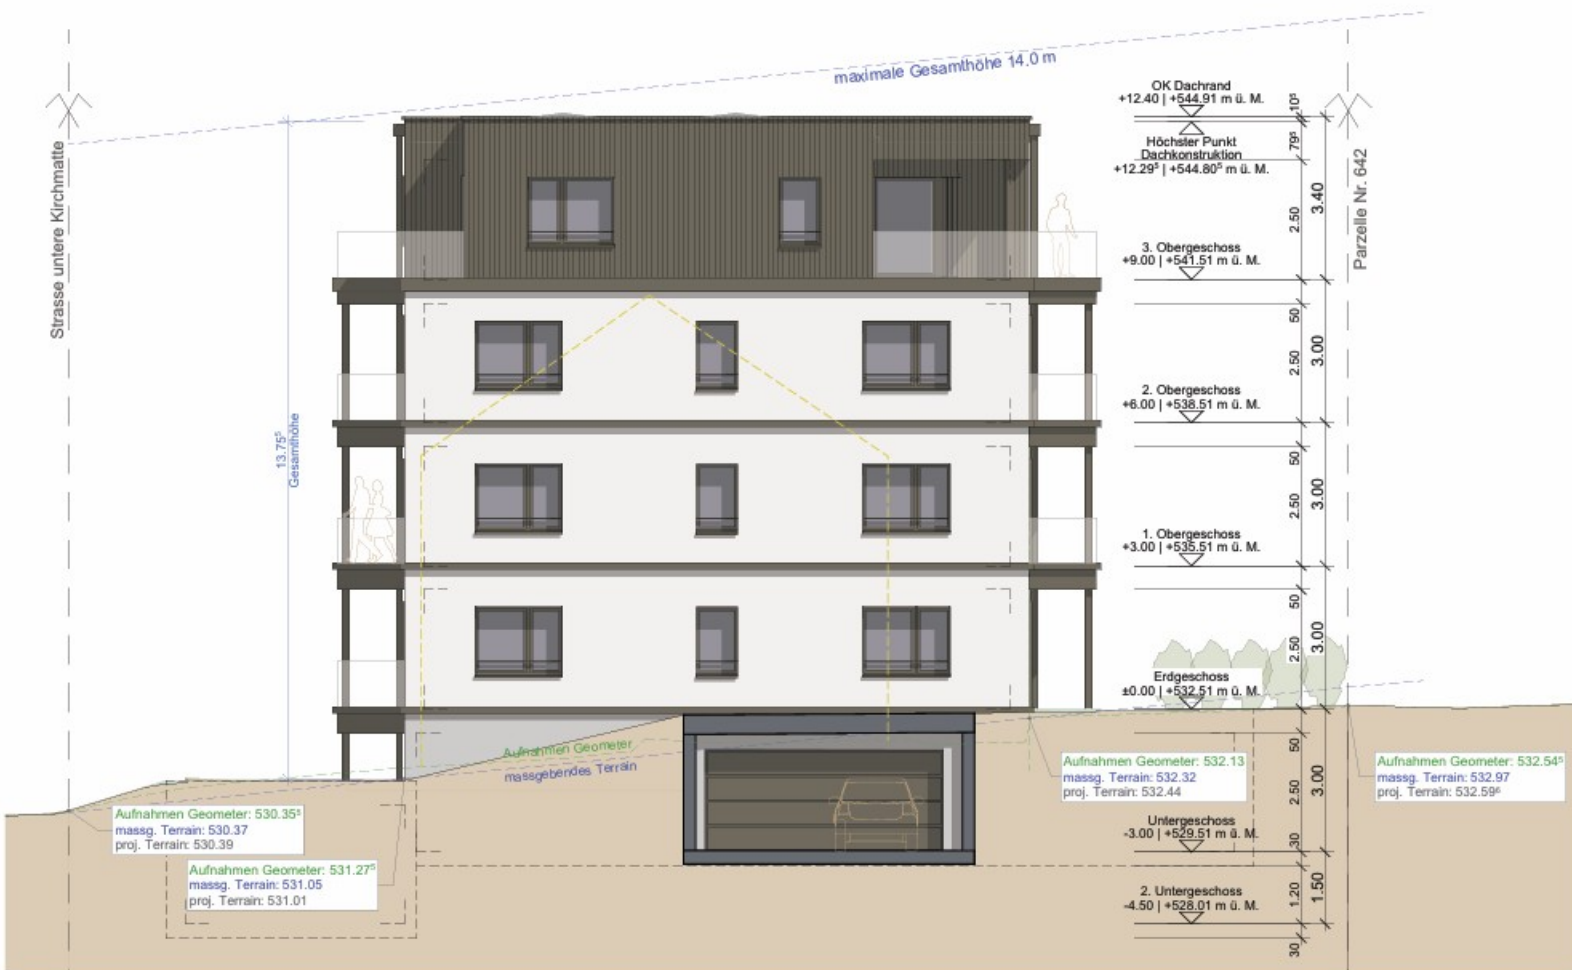


Nordostfassade 1:100

Nordostfassade 1:100



Querschnitt

Südostfassade 1:100

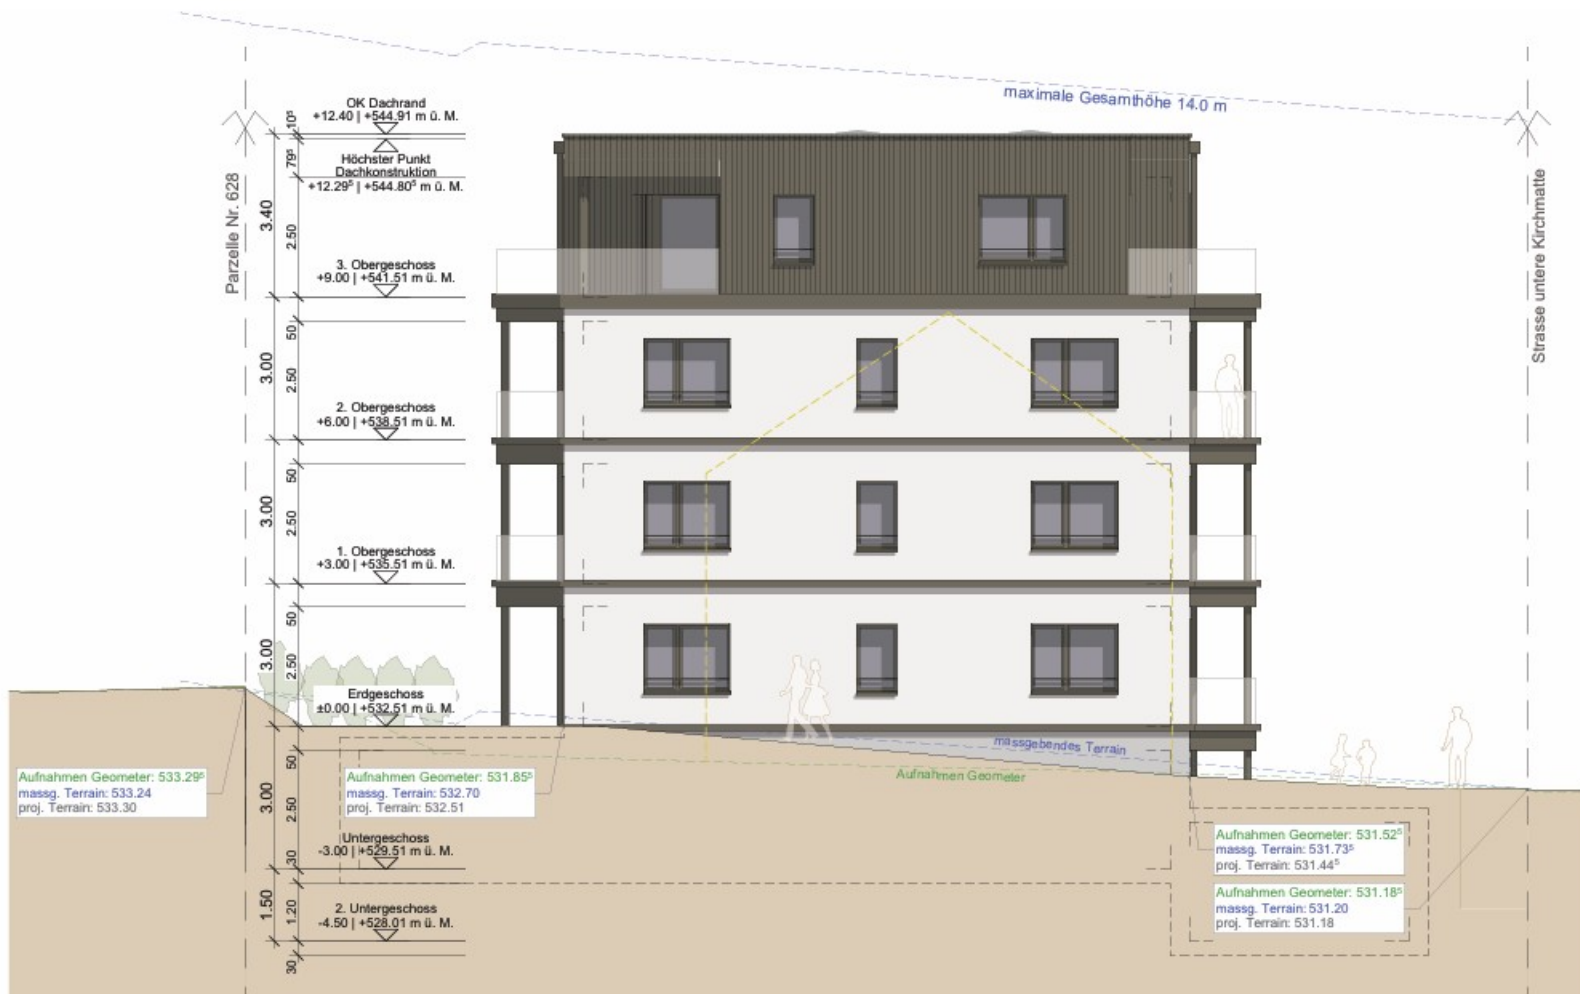

Grundriss

1. Obergeschoss 1:100

Datum: 30.07.2024 | Rev.: | Gez.: II

