




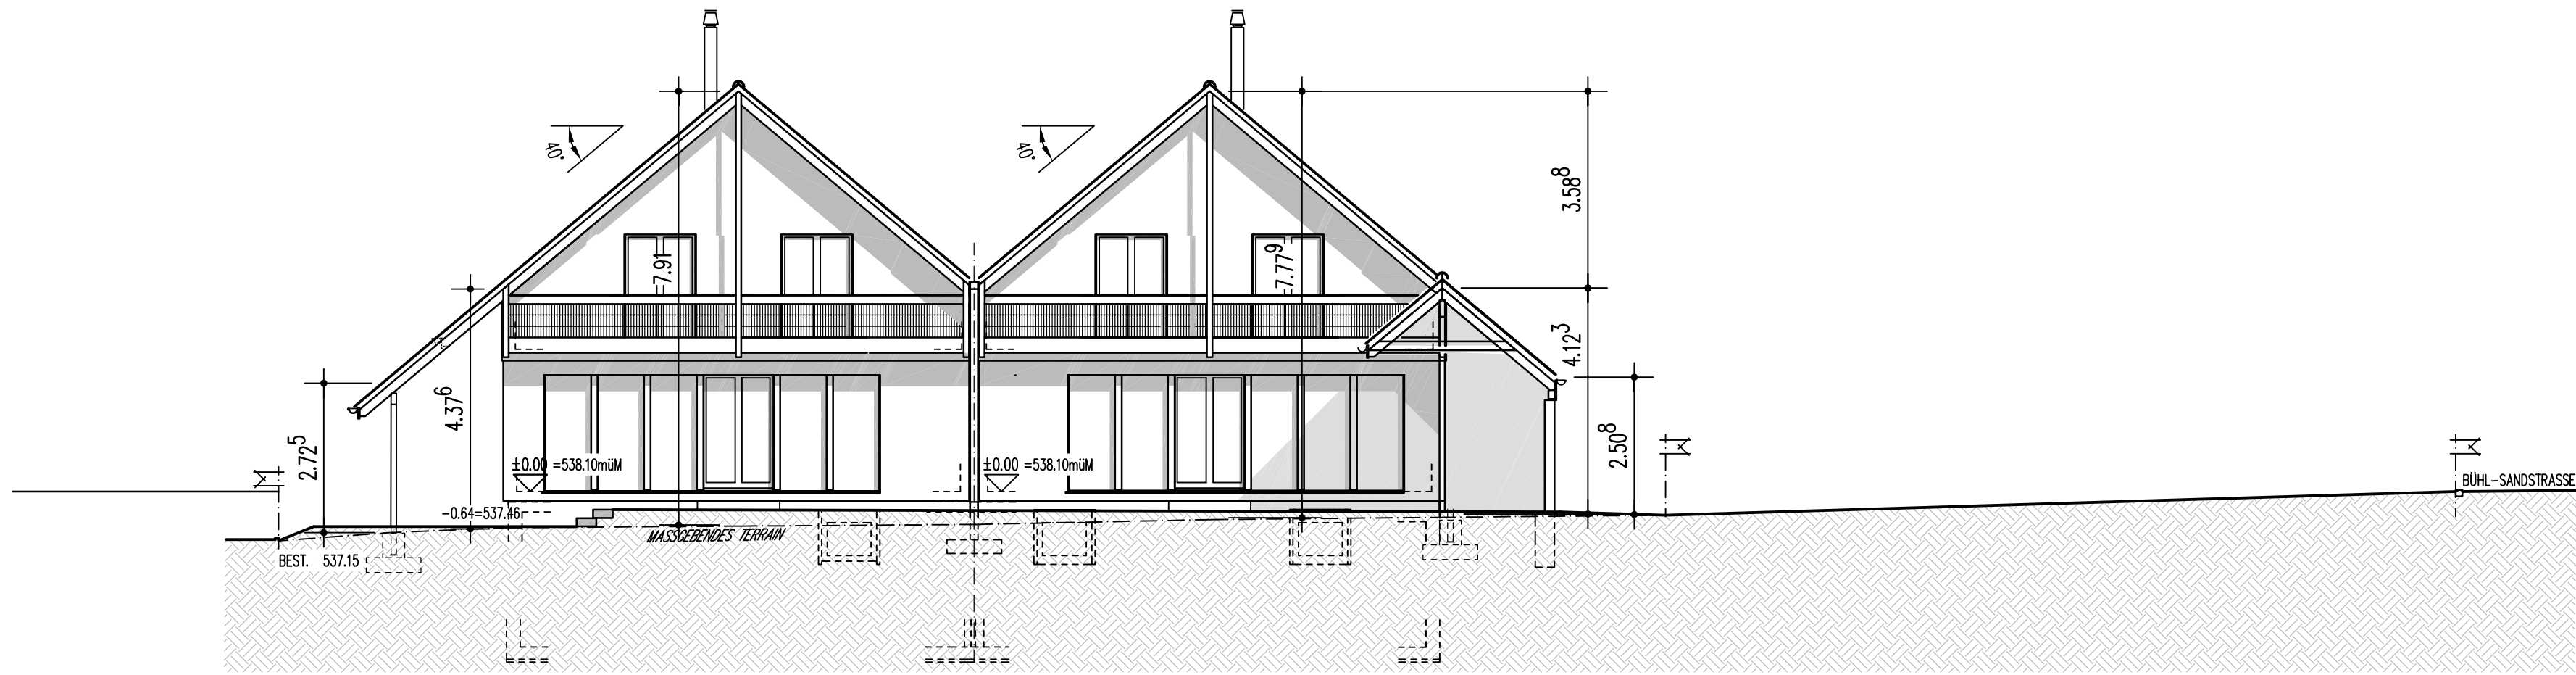


H3 SÜDFASSADE H4 SÜDFASSADE

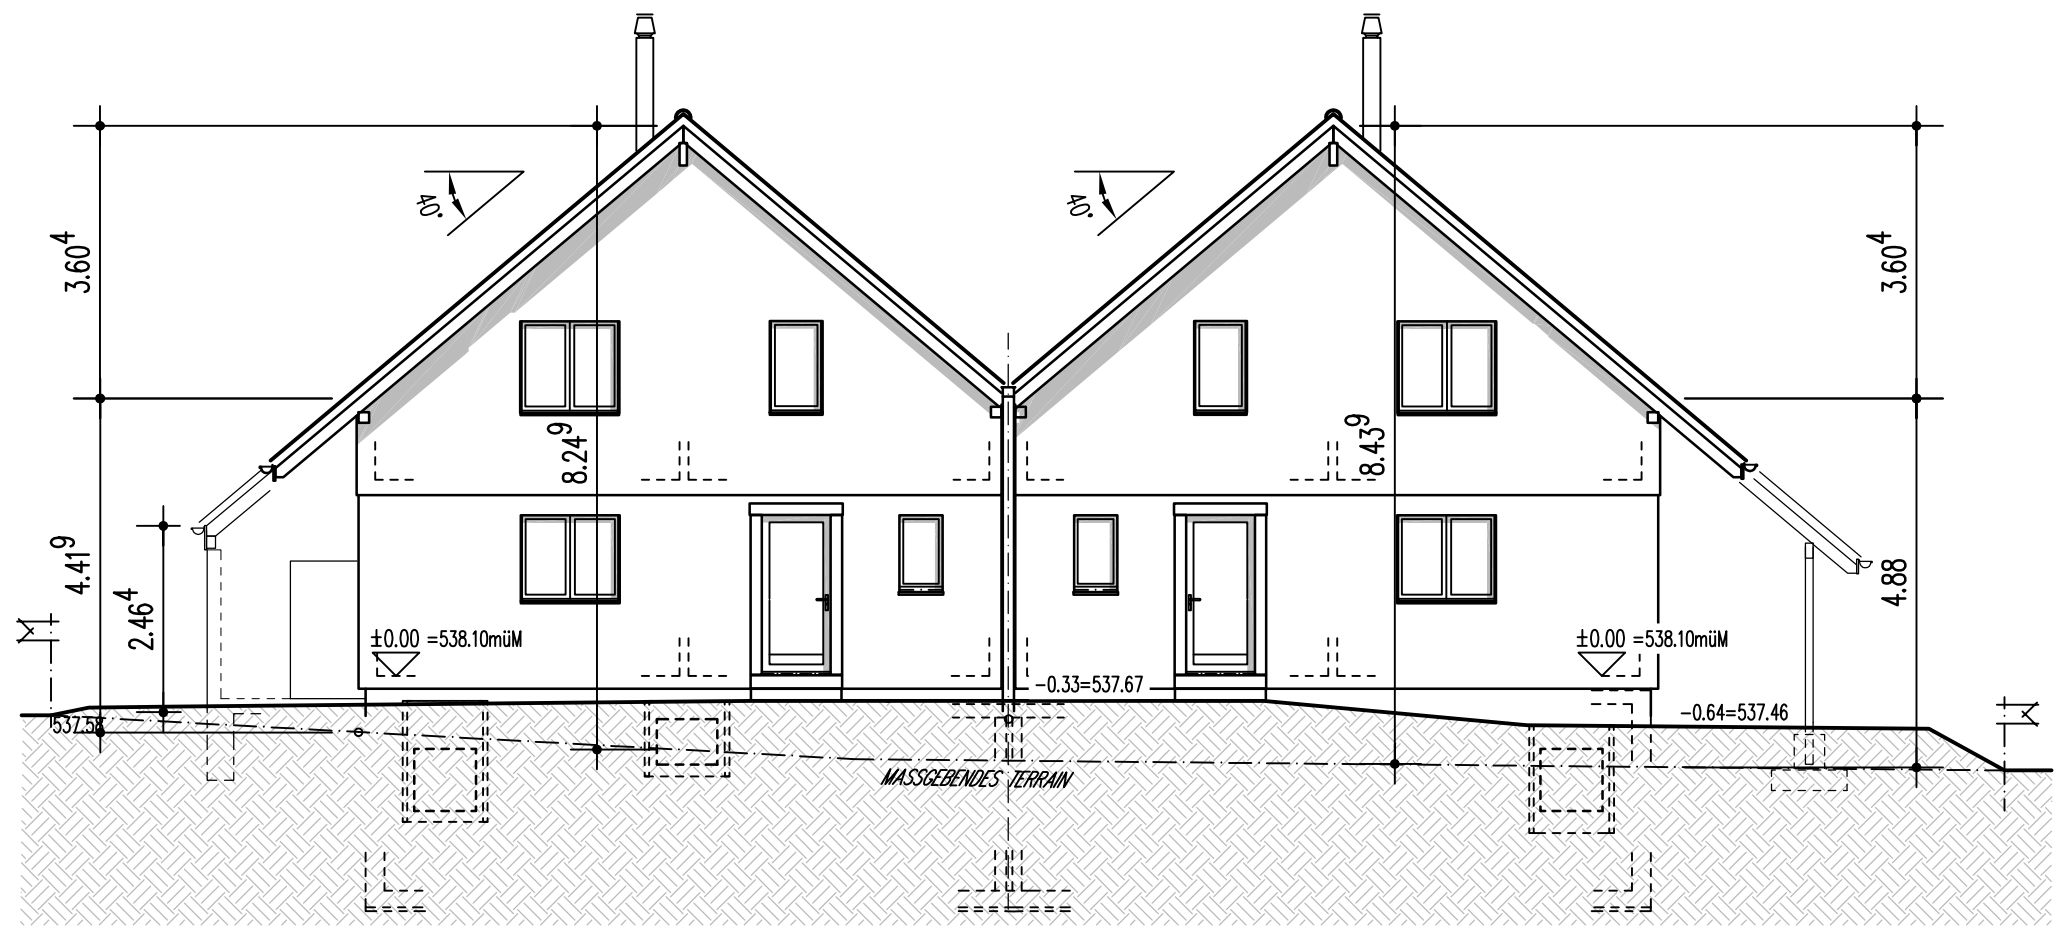


H4 NORDFASSADE H3 NORDFASSADE

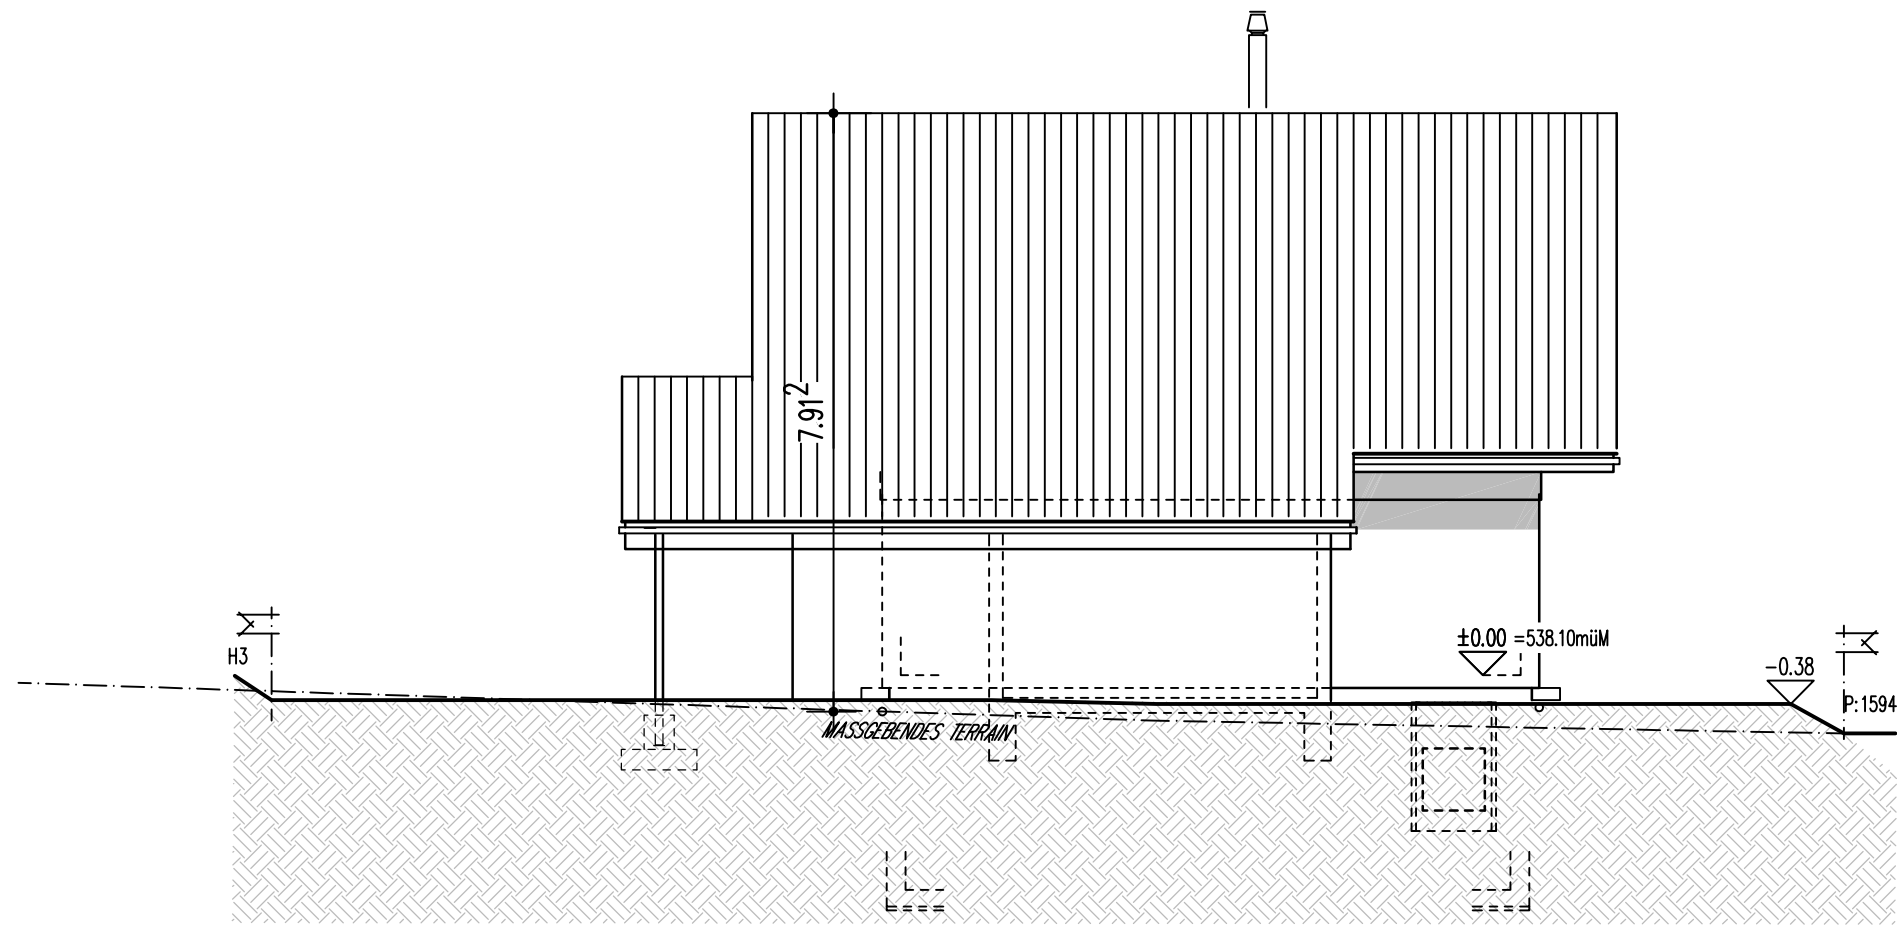


H4 OSTFASSADE

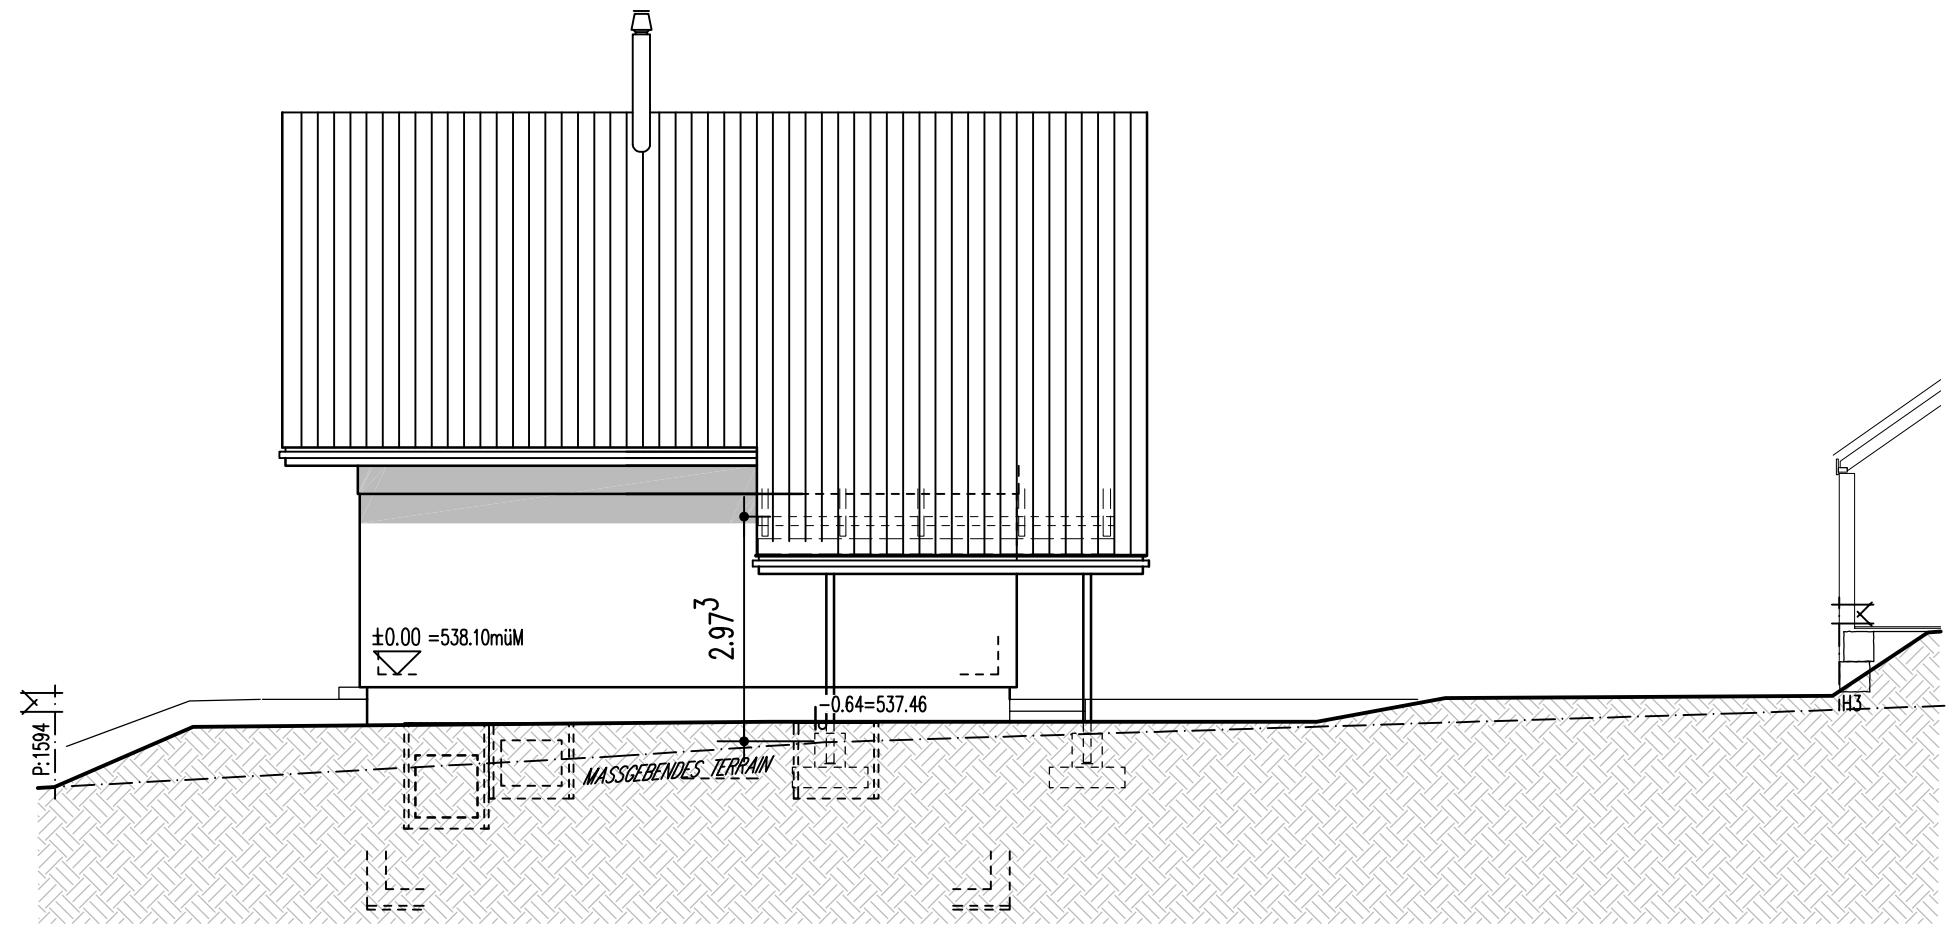


H3 WESTFASSADE

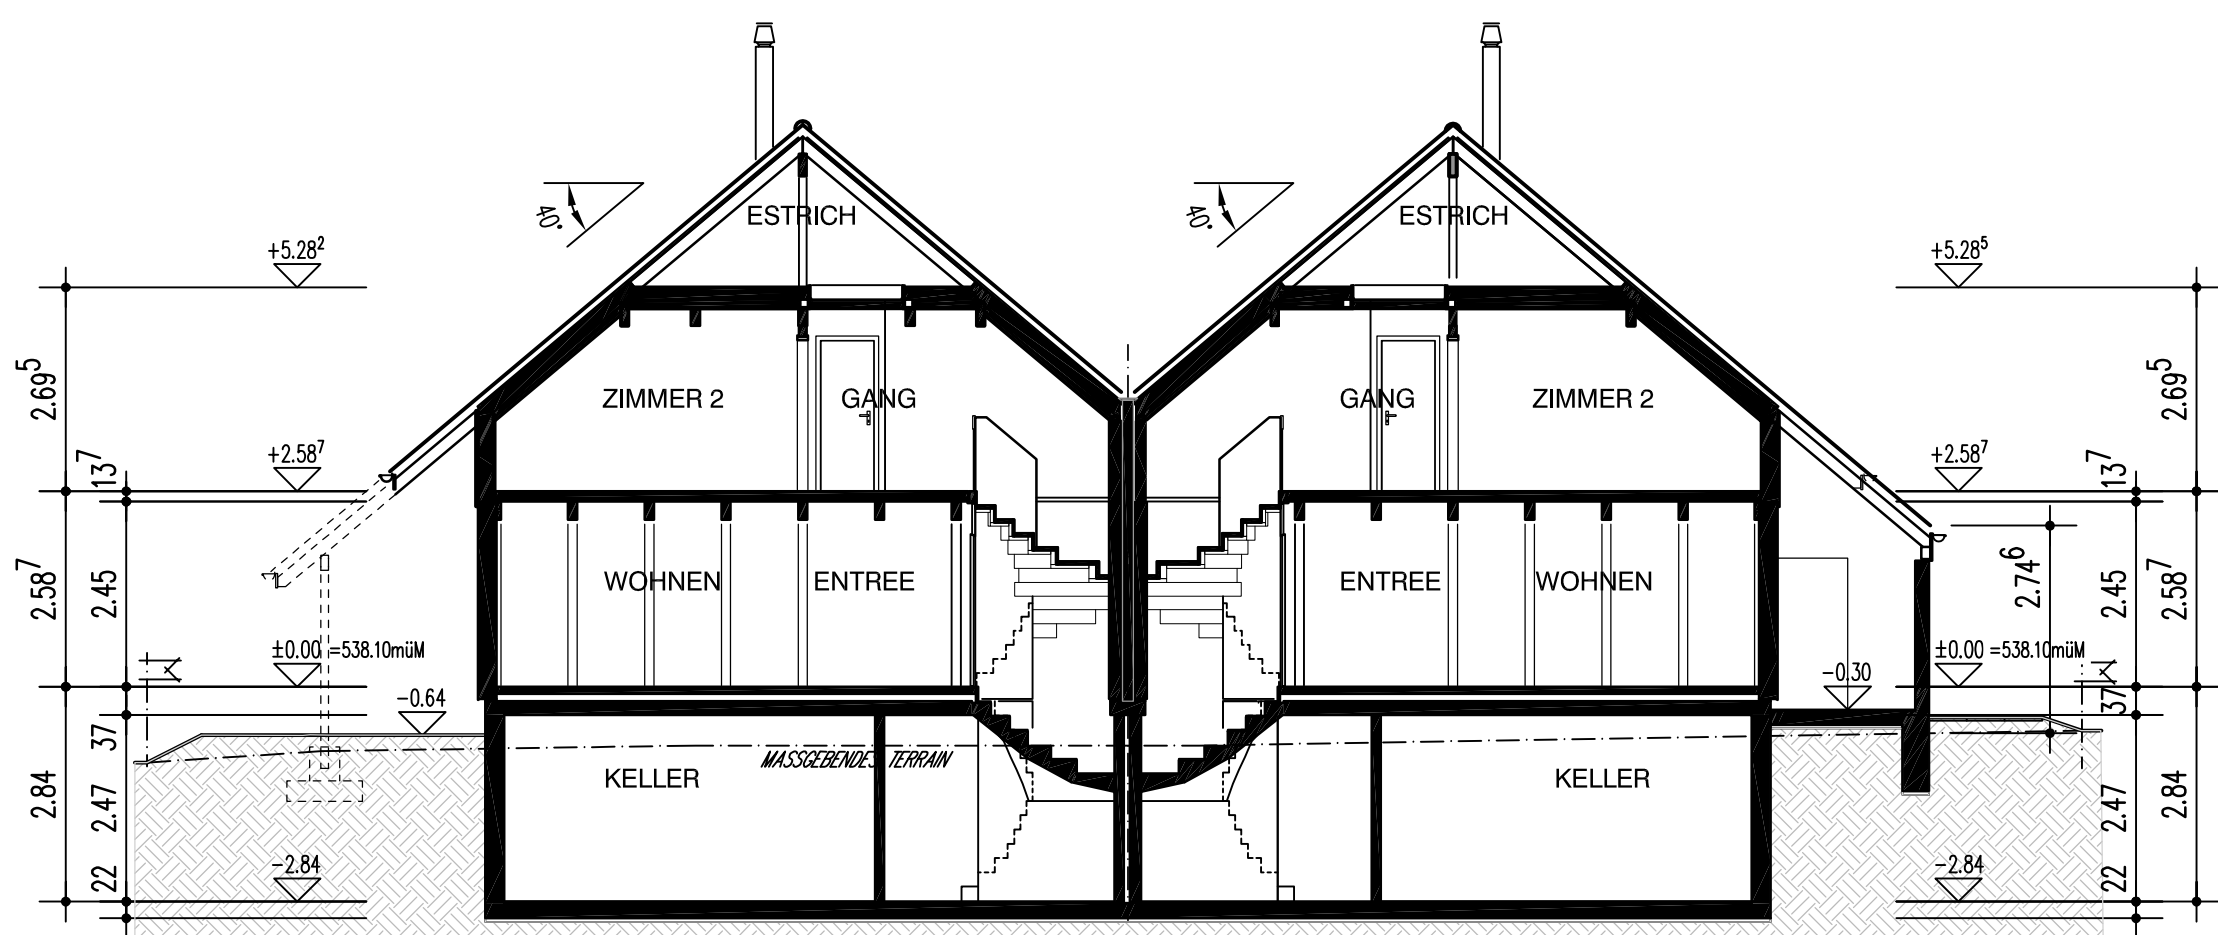


H3 QUERSCHNITT H4 QUERSCHNITT

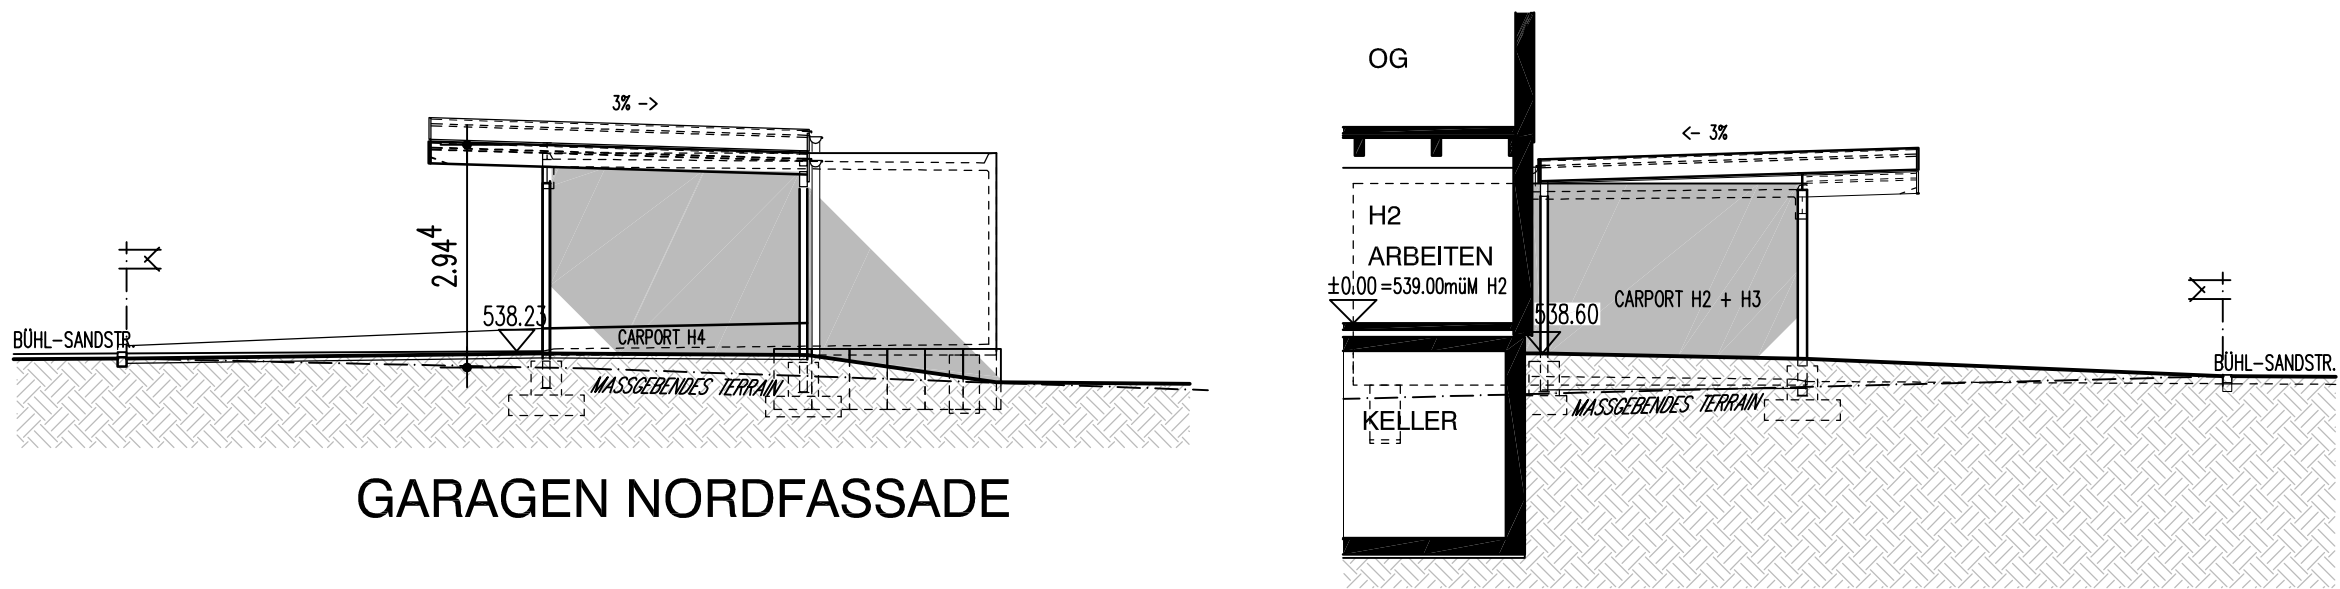

GARAGEN NORDFASSADE

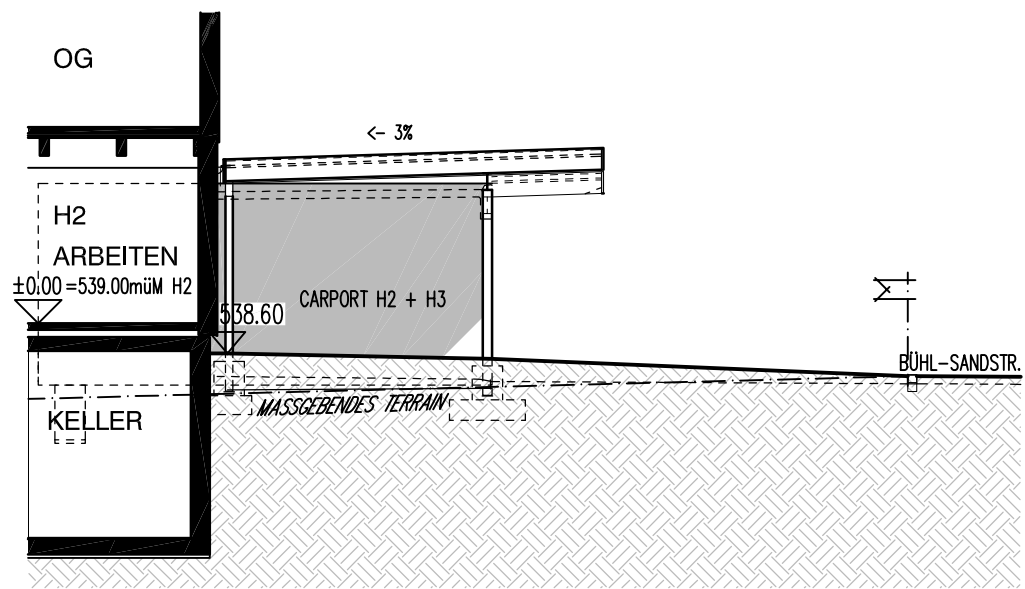

GARAGEN SÜDFASSADE

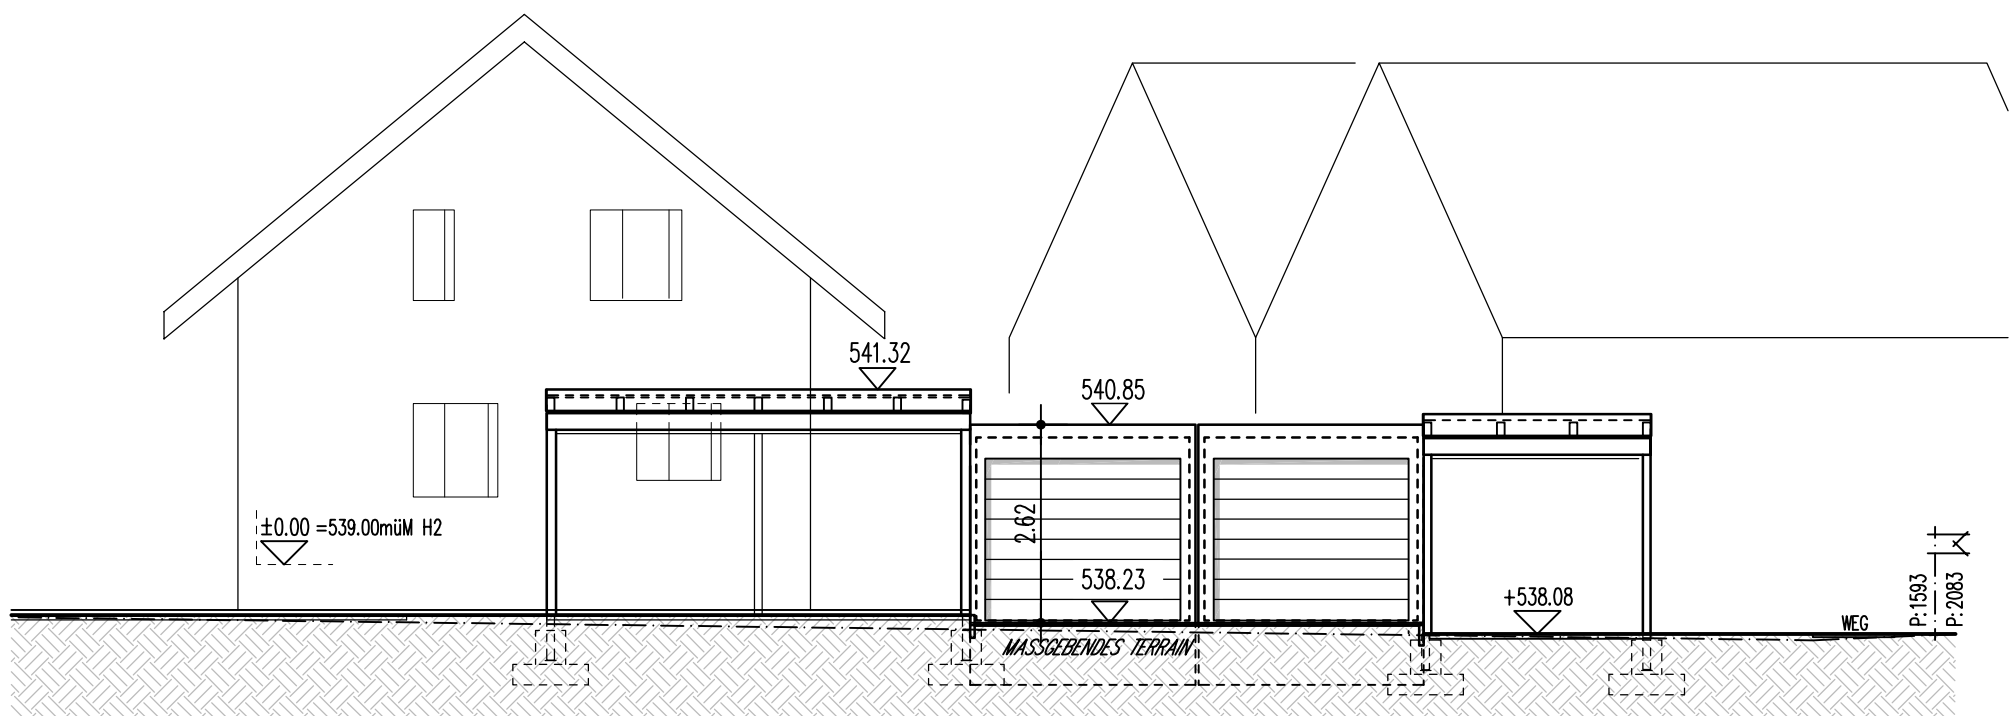

GARAGEN OSTFASSADE

H3 + H4 ±0.00 = 538.10m ü. M.

2 EFH + DEFH BÜHL, 5712 BEINWL AM SEE, PARZ.898+1593

HÄUSER H3 + H4
FASSADEN
SCHNITTE

1:100

Aktiengesellschaft Kämpf
Planung und Holzbau

Suhrhardweg 6
5102 Rupperswil

Tel. 062 889 16 00
Fax. 062 889 16 01

Gez.	BO	11. AUG. 2025
Rev.	BO	20. OKT. 2025
Rev.	TM	04. JUNI 2026
Rev.	TM	07. AUG. 2026
Rev.		
Plan Gr.		A1

kämpf