

Wohnüberbauung Im Langacker und Höglerstrasse

Im Langacker 2, 4, 6, 8, 10, 12, 8600 Dübendorf

Höglerstrasse 41, 43, 45, 47, 49, 51, 53, 55, 57, 8600 Dübendorf

Wohnung Links

Höglerstrasse 41, 47

Obergeschoss



3 Zimmer

Nettowohnfläche


Balkon

Whg.-Typ 2

ca. 60.1 m²

ca. 5.3 m²

Sämtliche Angaben sind ohne Gewähr und müssen vor Ort auf ihre Richtigkeit geprüft werden

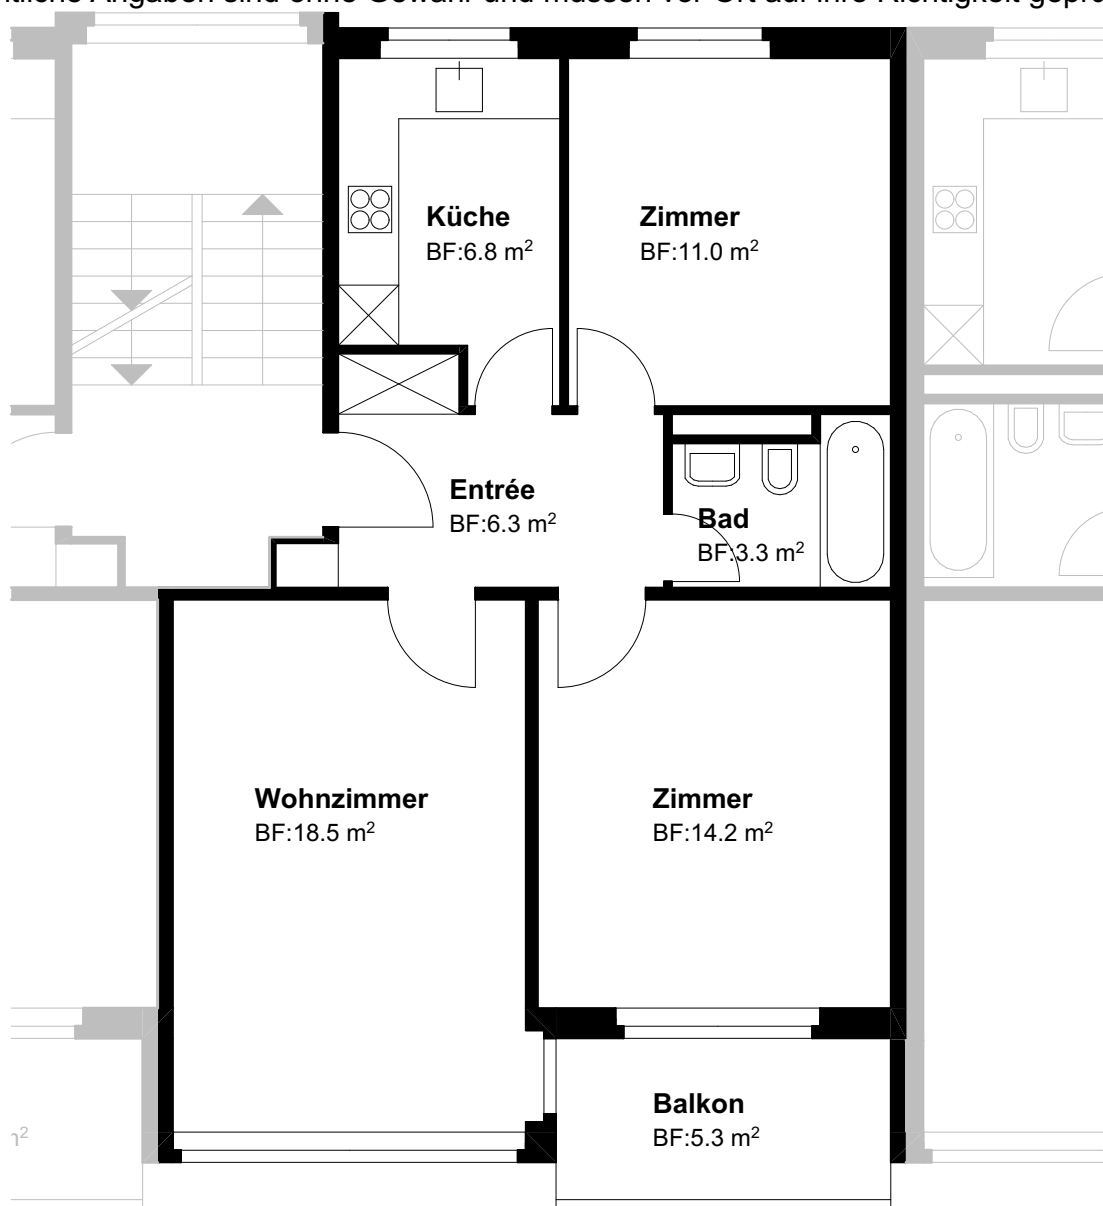

0 1 2 3 4 5 m

MASSSTAB 1:75

