


**LE PALIER NORD
N'A PAS ASSEZ DE DEGAGEMENT
POUR LE PMR (SN 521 500 / 3.7.2)**

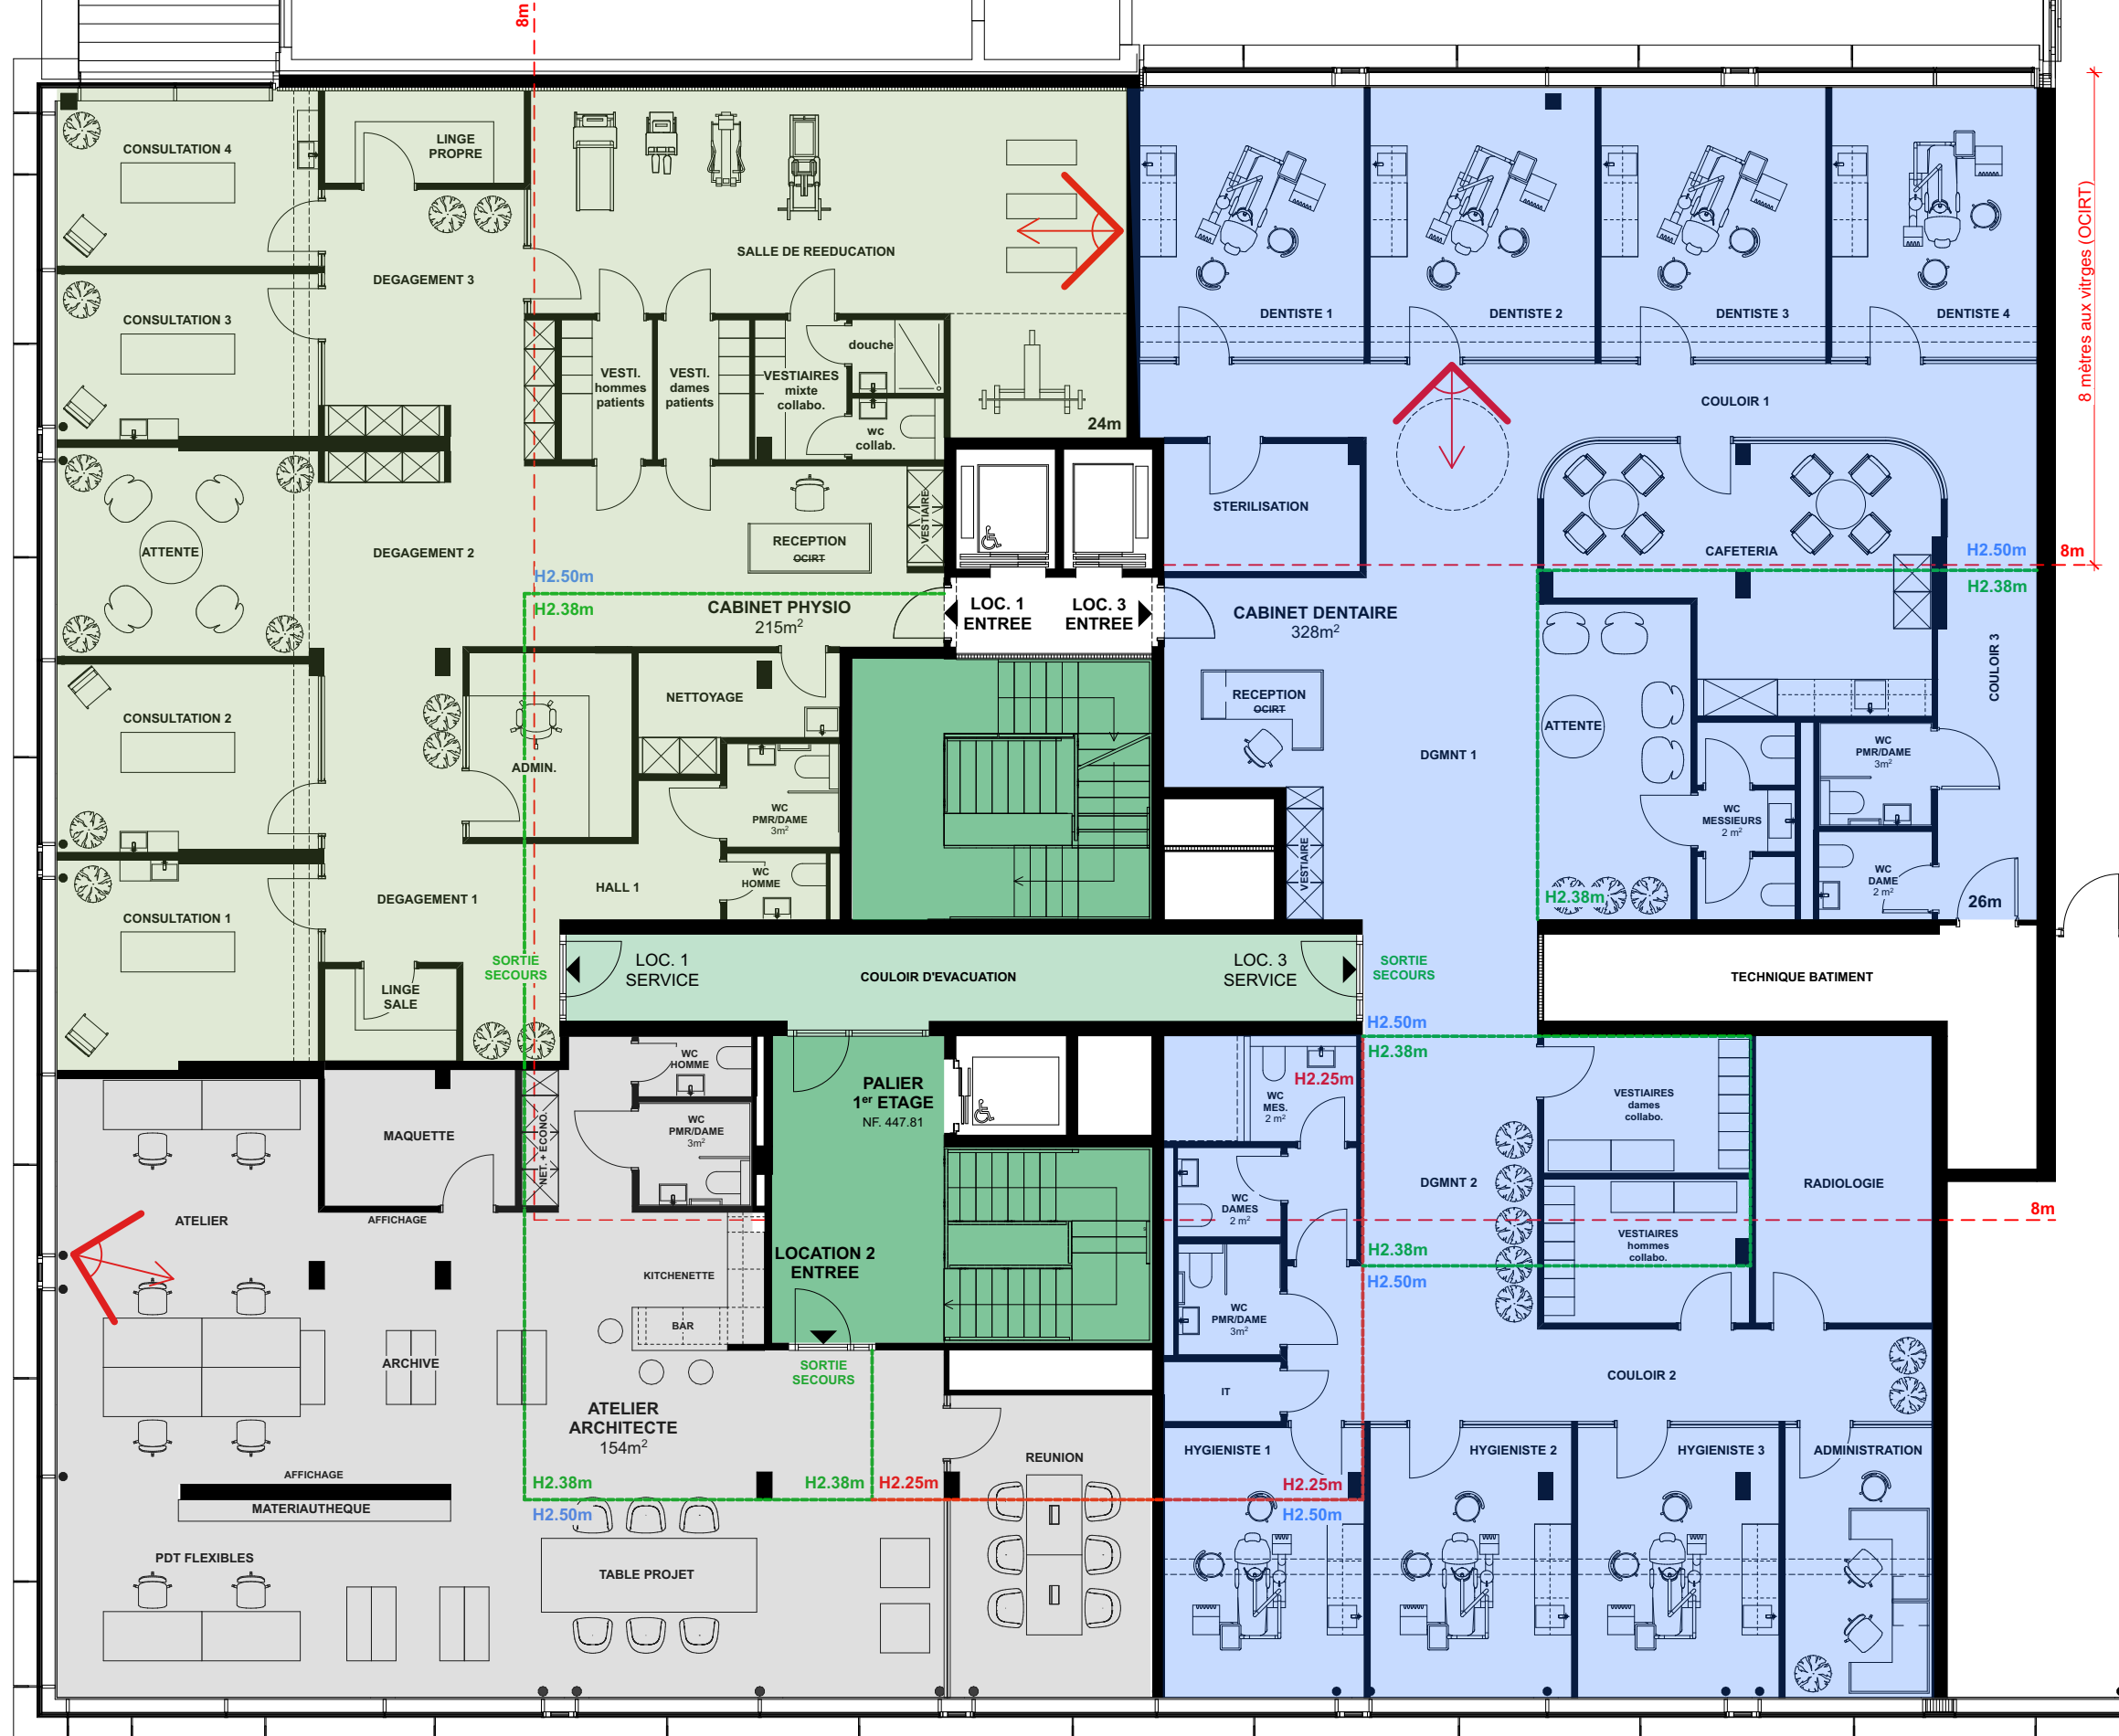

ECHELLE 0 2 5 10m

Kheops Constructions SA
Etudes et réalisations
T +41 22 436 32 00

Bd. de Saint-Georges 72
CP 5681 1211 Genève 11
kheops-constructions.ch

1^{er} ÉTAGE

V4

Mandataire
Requerant
Propriétaire

Kheops Constructions SA

Autorisation n°
Parcelle n°.
Plan RF n°.

Echelle
Version
Dessiné par
Date
Plan n°.

Etudes de faisabilité
Scénarios de division, contraintes techniques

AZALEES - Aménagement d'une surface commerciale - 1er étage
MRPS - Petit-Saconnex
Nouveau quartier comprenant résidence services, parking, crèche et activité
Avenue de Tremblay 12 - 1209 Genève

HE Modification
B
PaF
06.10.2026
ents Variante 4

Date Auteur