



Wohnen im trendigen Seefeldquartier

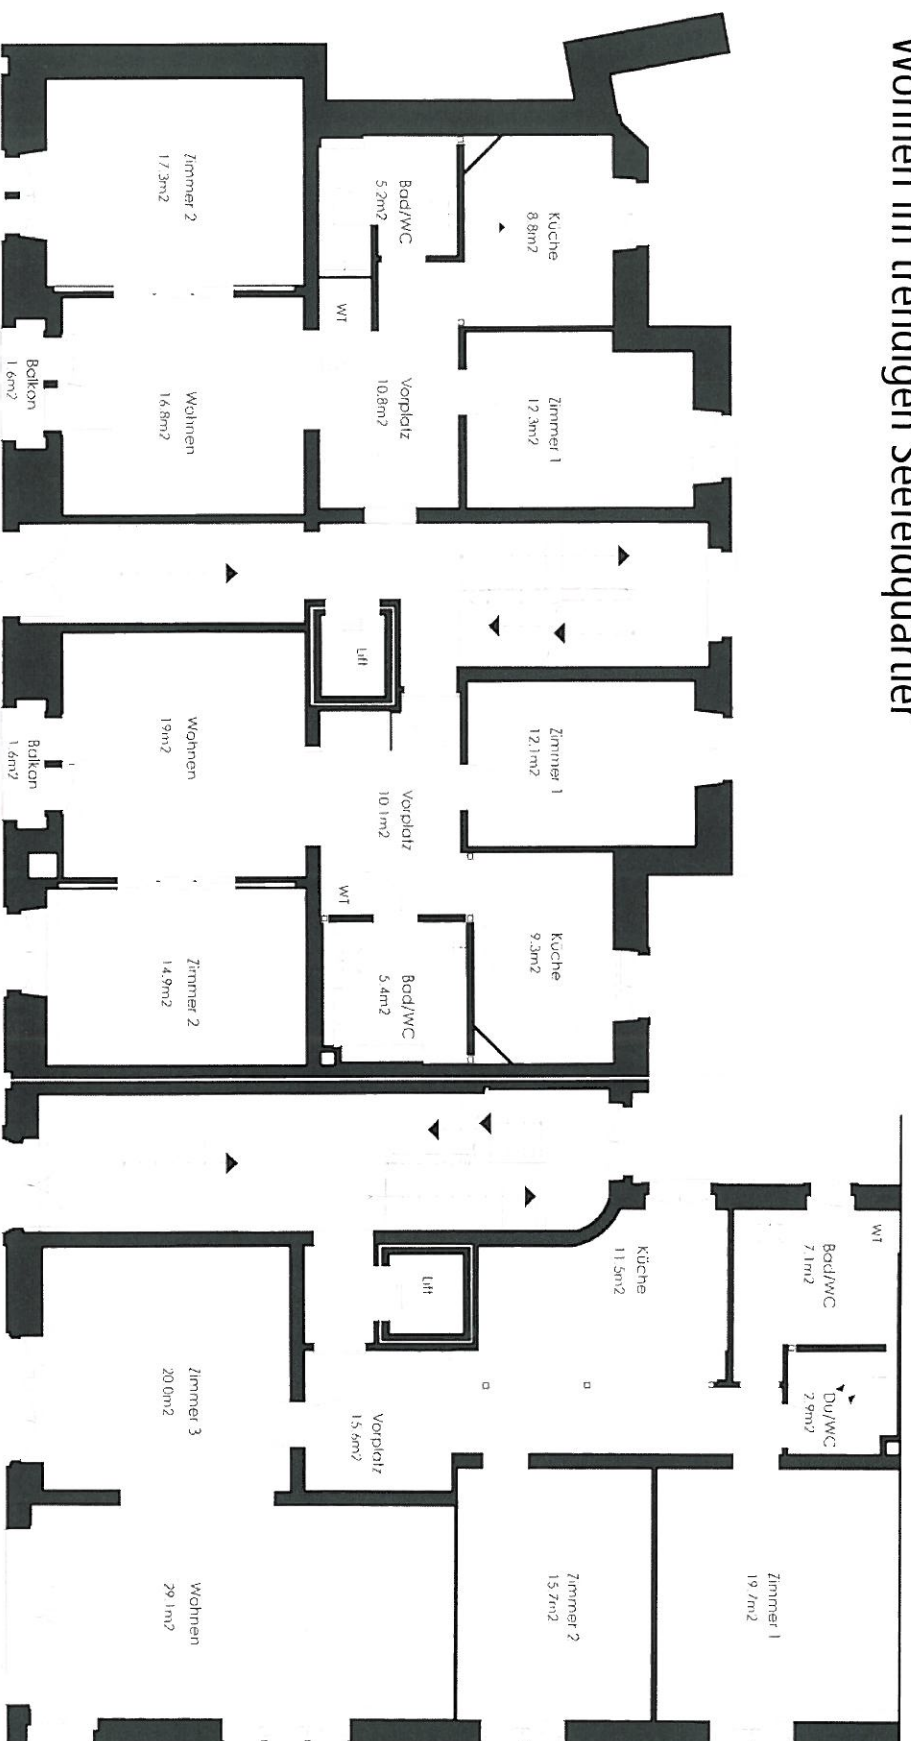

UMB AU + DACHAUSBAU MFH FELDEGGSTRASSE 35 + 37 ZÜRICH
111/131 ERDGESCHOSS

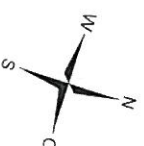

Sämtliche Flächenangaben als ca. Masse
NGF inkl. Innenwände in m²
Im Dachgeschoss bis Höhe 1,50 m gemessen

0 1 2 3 4 5 m

