



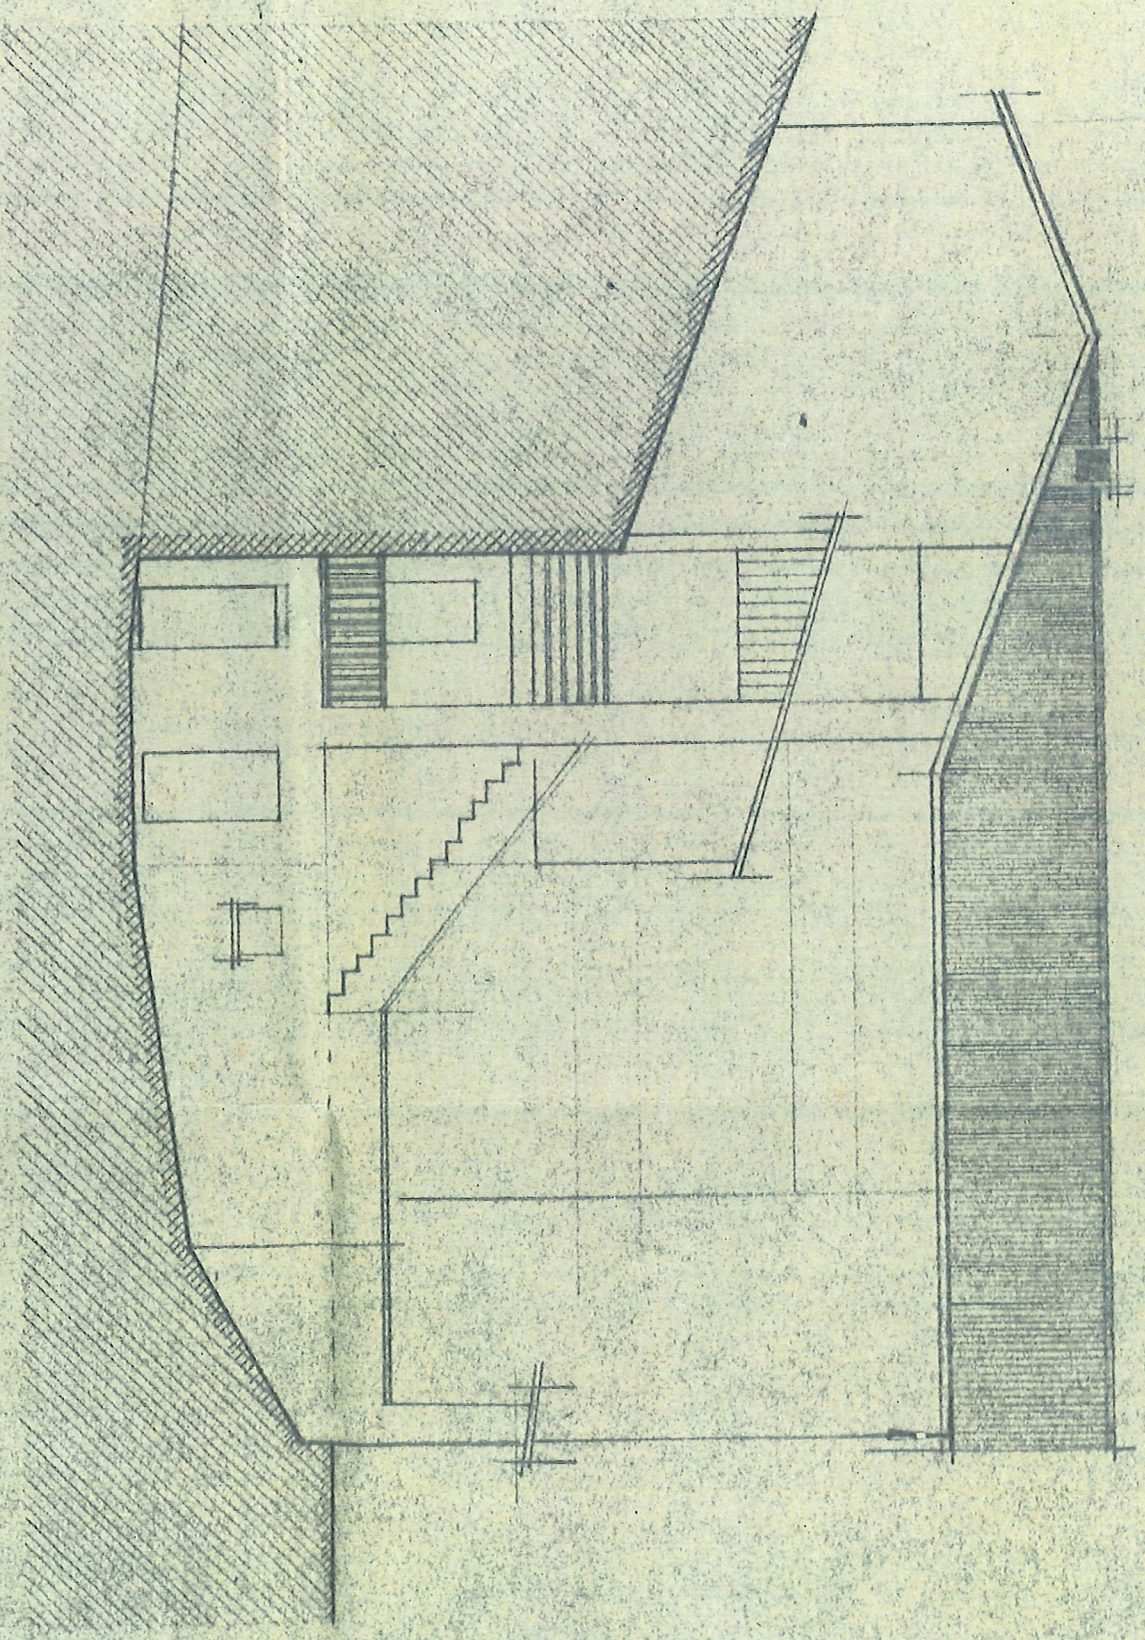


FACCIA¹TA LATERALE

- ESISTENTE
- DEMOLIZIONE
- NUOVO


- | | | | |
|---|-------------|----|-----------|
| 1 | ATRIO | 9 | LOGGIA |
| 2 | TINELLO | 10 | CAMERA |
| 3 | RETRO | 11 | CAMERA |
| 4 | RIPOSTIGLIO | 12 | GABINETTO |
| 5 | LAVANDERIA | 13 | DEPOSITO |
| 6 | SALOTTO | 14 | CANTINA |
| 7 | LOGGIA | 15 | DEPOSITO |
| 8 | CORTILE | 16 | PORTICO |

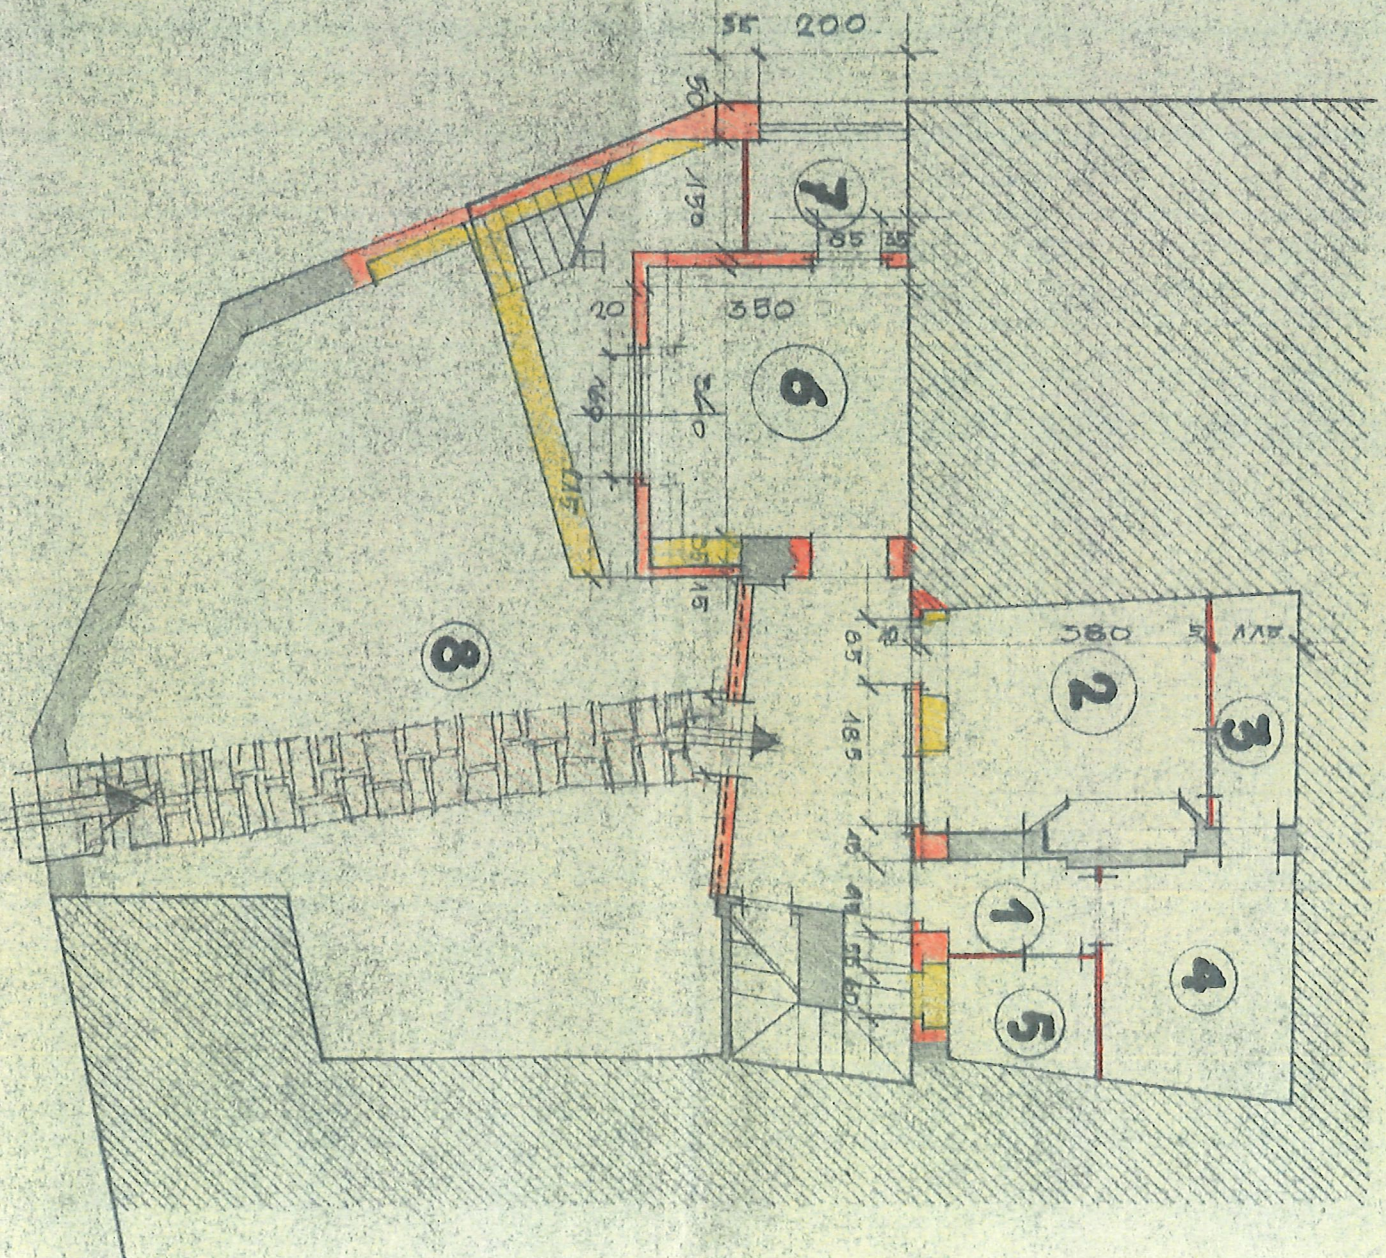


PIANTA PIANO TERRENO

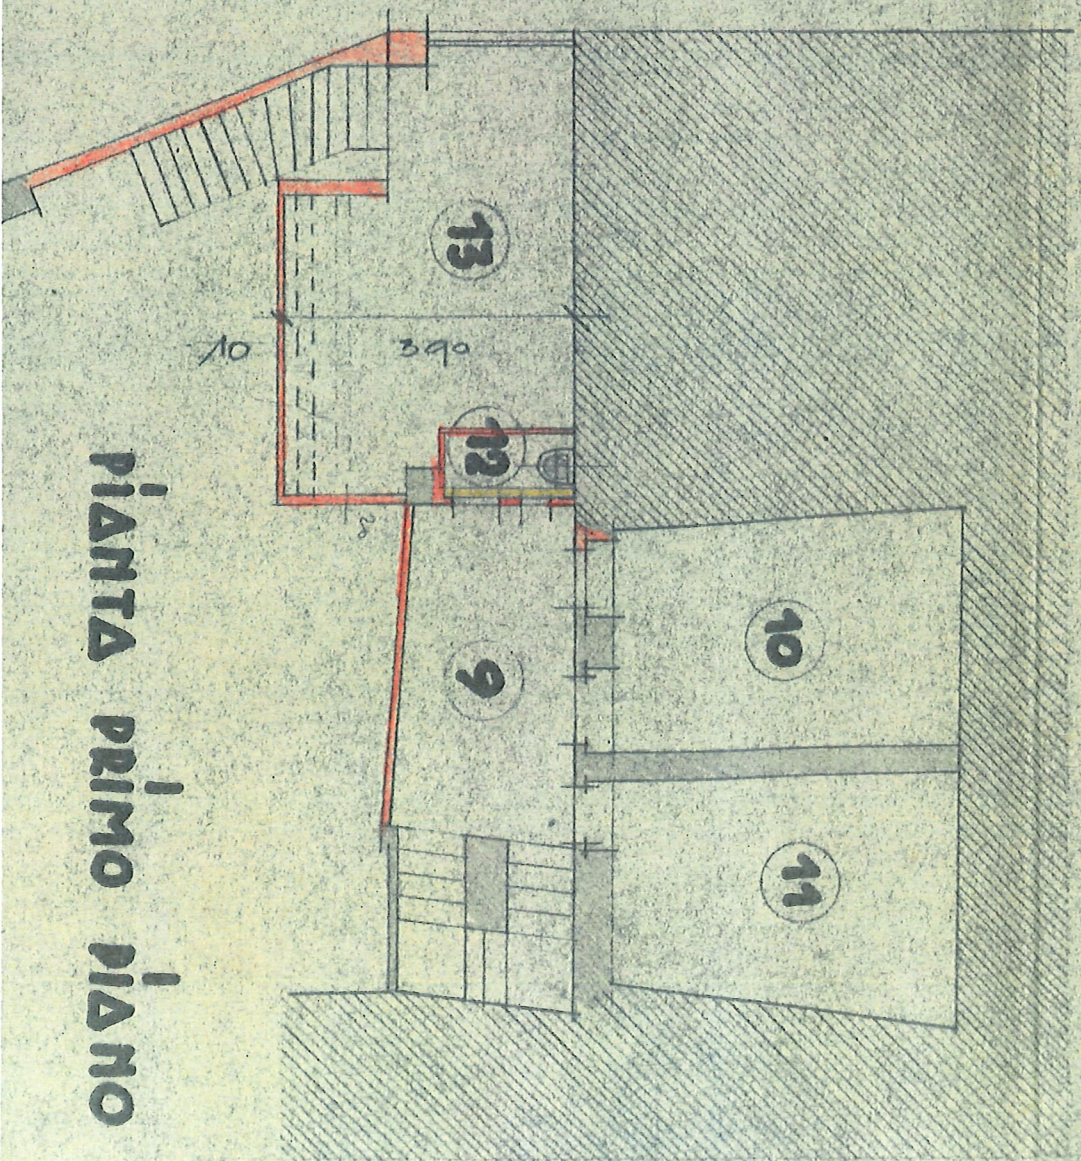

PIANTA PRIMO PIANO

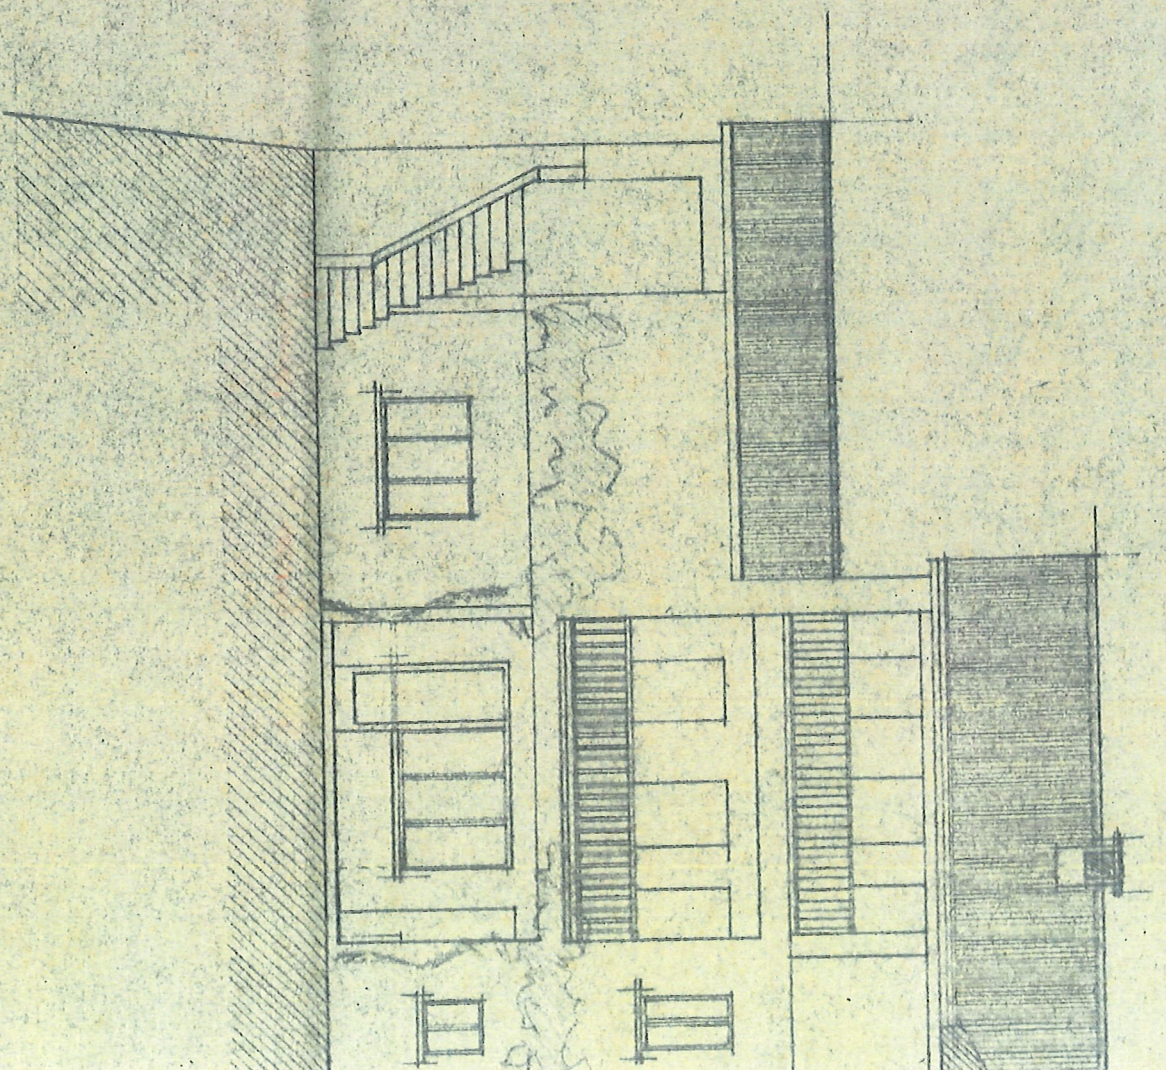

FACCIA' TA PRINCIPALE

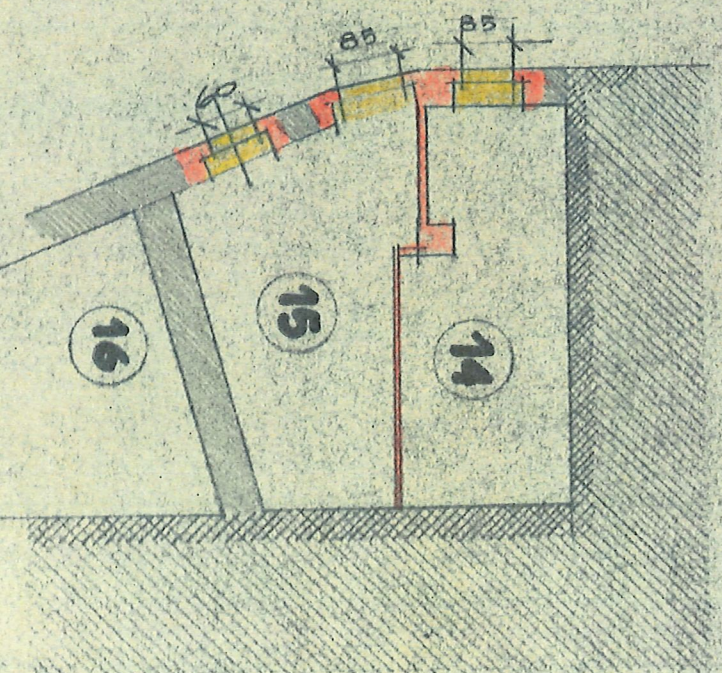

PIANTA SEMISOTTERRANEO

Riattazione stabile

Propr. sig. LIRONI ELIO, Caneggio
Via delle Cùe 12 Lugano
 mapp. n° *52'38'30*
 1226, 1227, 1231, 1232, 1232 a, 1232 1/2
 nuovo numero 83 A-B

PIANTE_SEZIONE_PROSPETTI 1:100


PLANIMETRIA 1:1000

il proprietario _____


il progettista _____

MENDRISIO 10.6.83

Primo piano

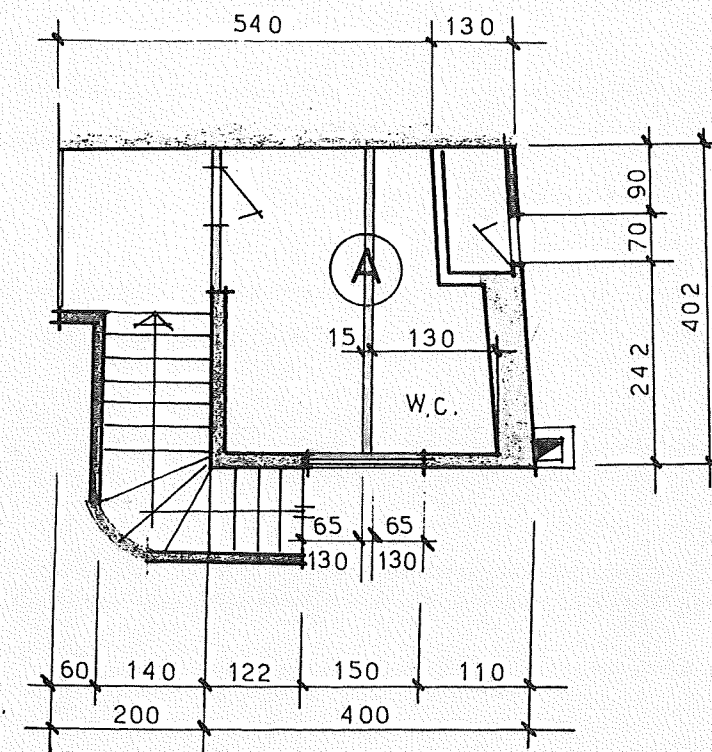


Prospetto est

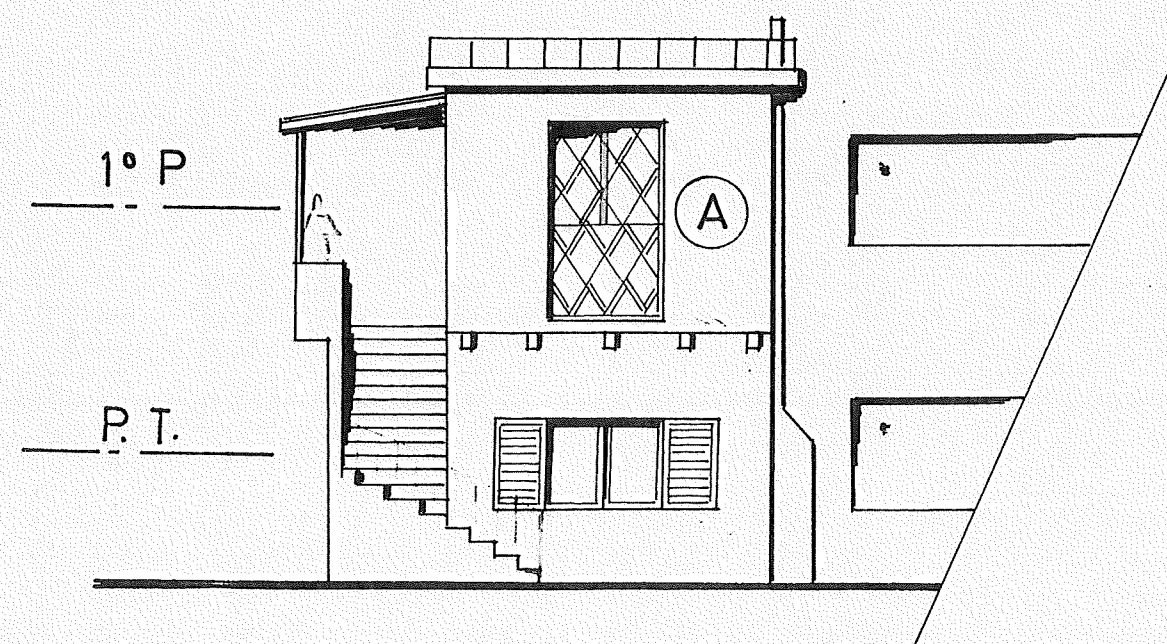



 esistente

Sezione 1_1

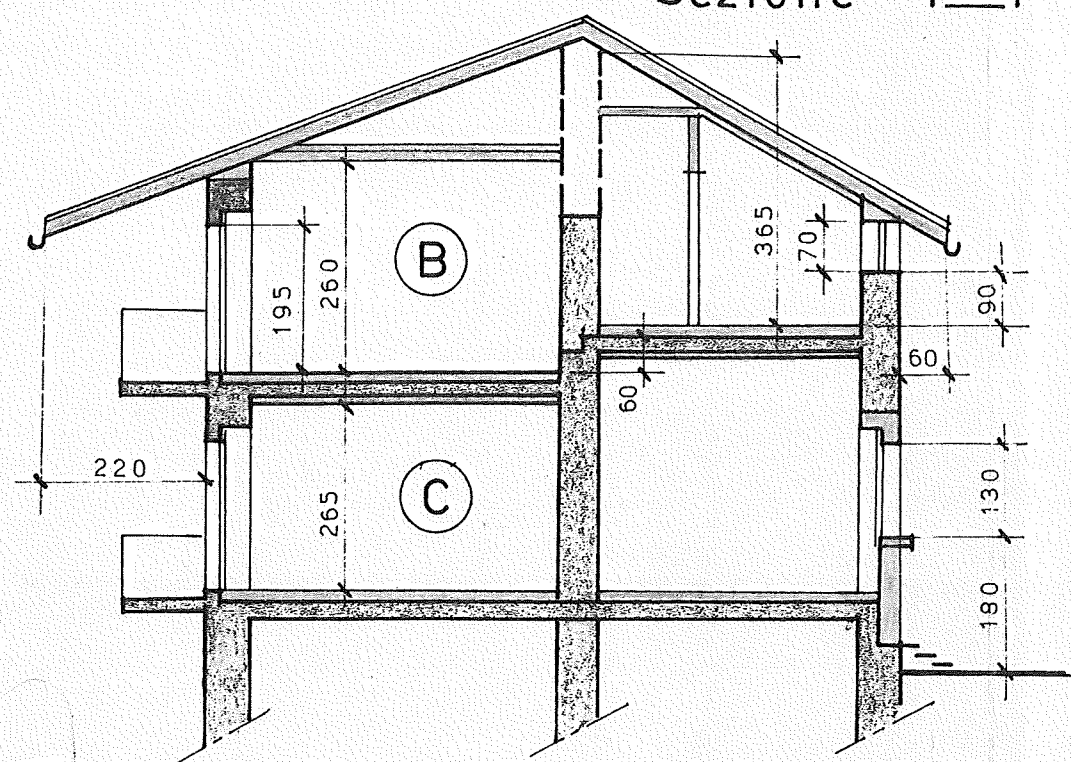


Prospetto nord

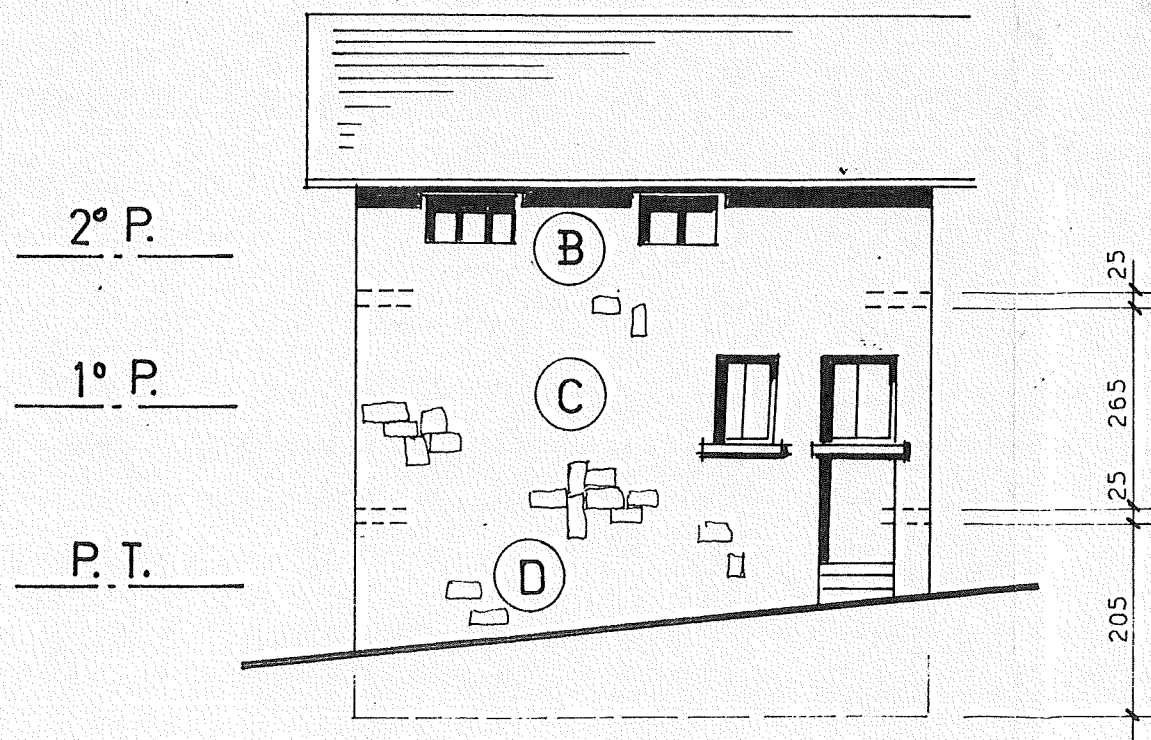


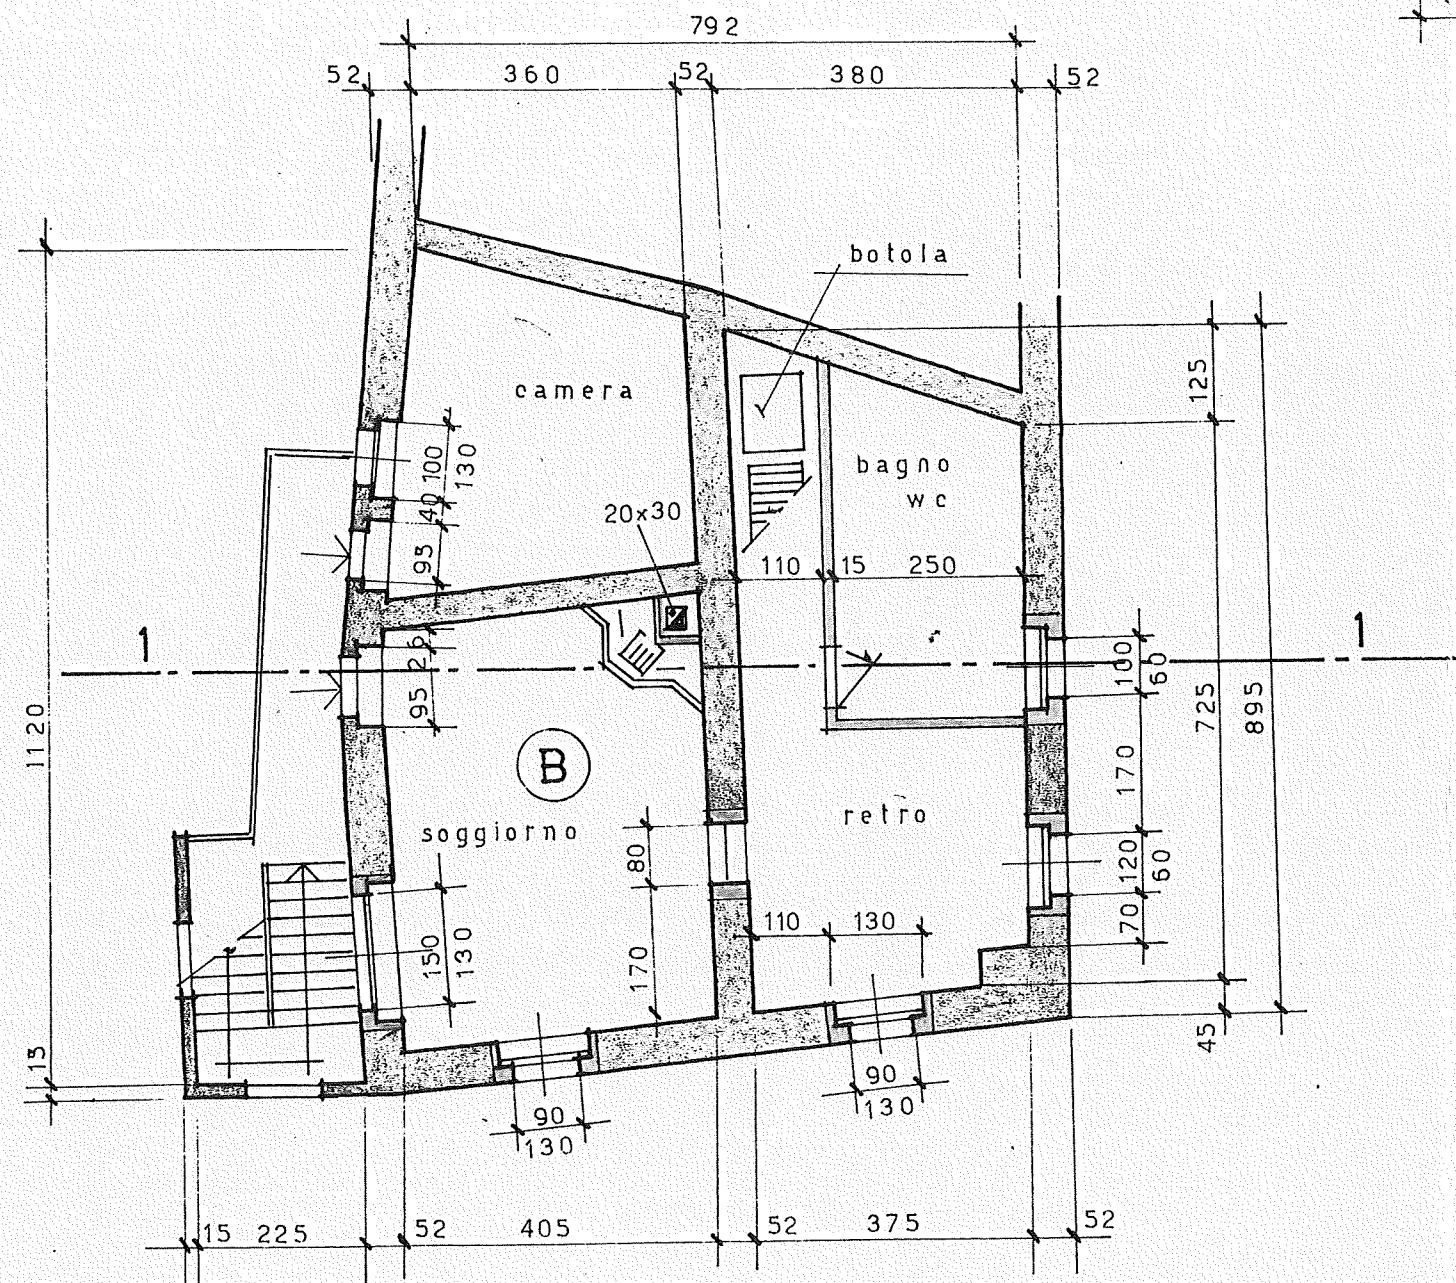


Secondo piano

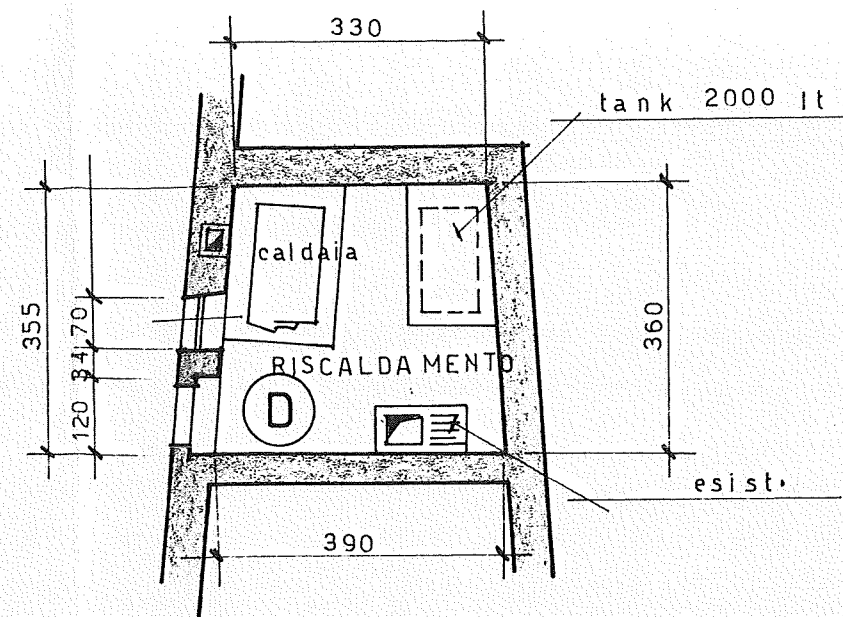

Piano terreno

Planimetria 1

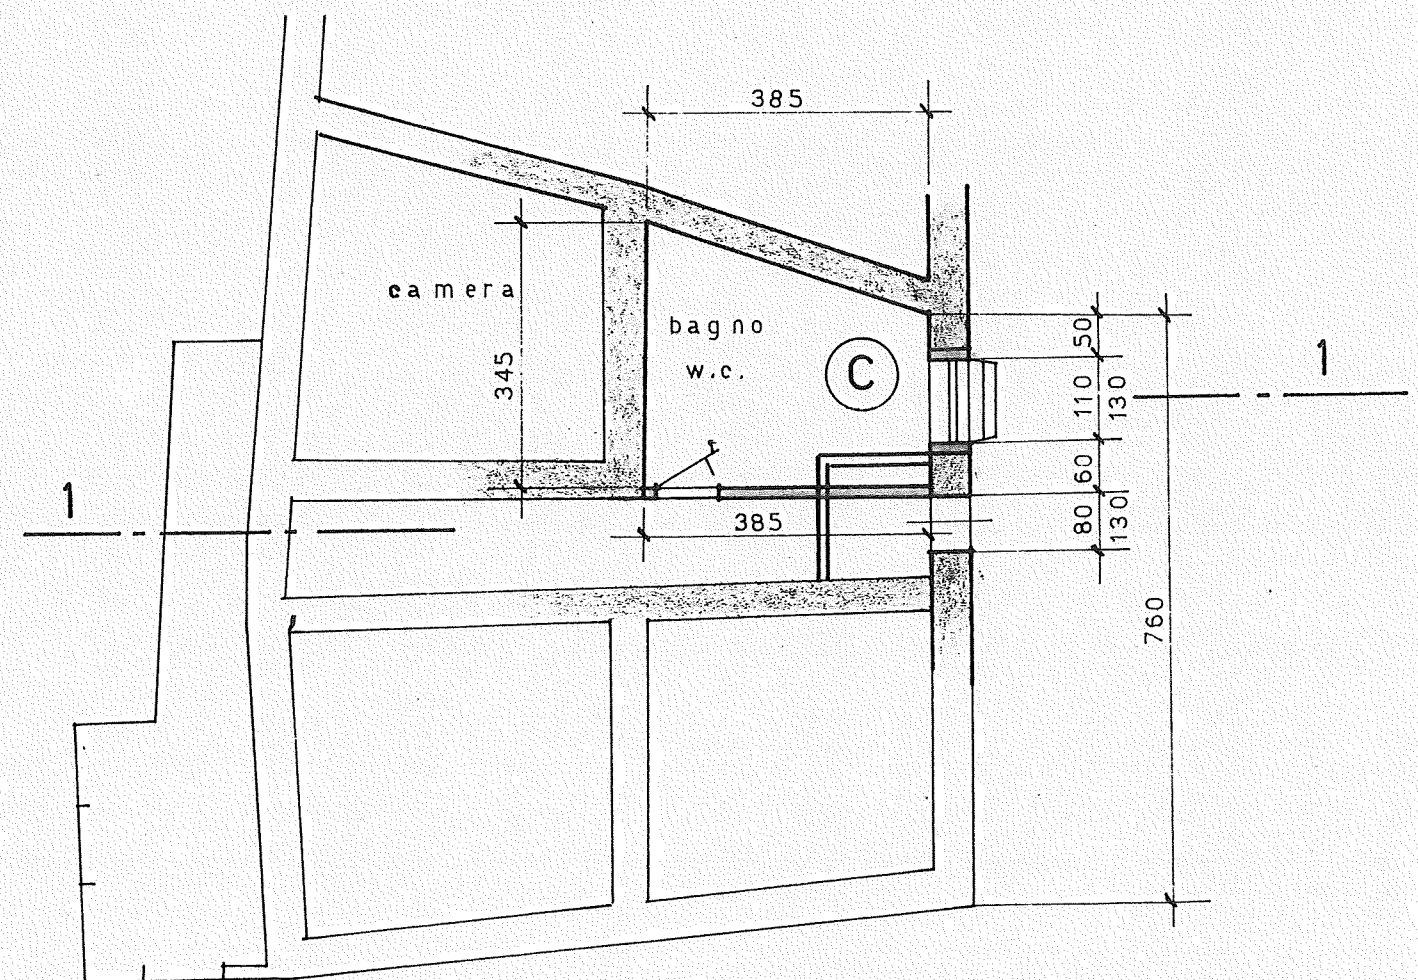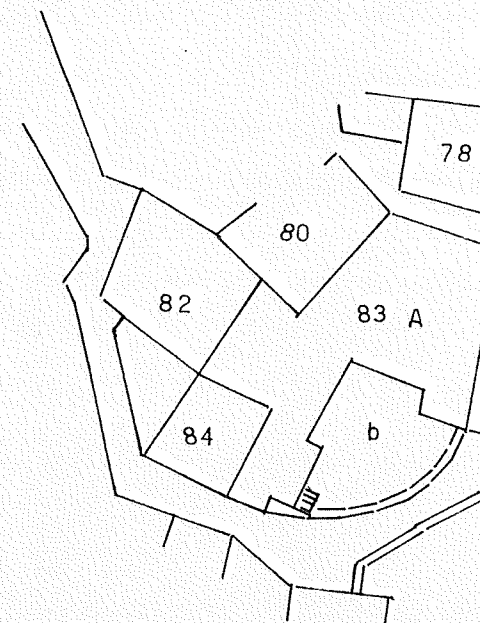

Primo piano

 demolizione

 nuovo