




2,5-Zimmer-Wohnung

Geschoss: **5. OG**

Wohnungsnummer: **4.5.2**

Wohnfläche: **76,0 m²**

Balkon: **12,0 m²**

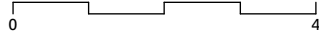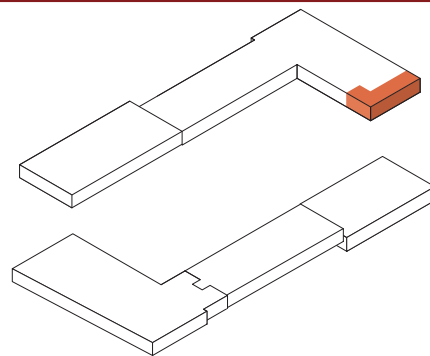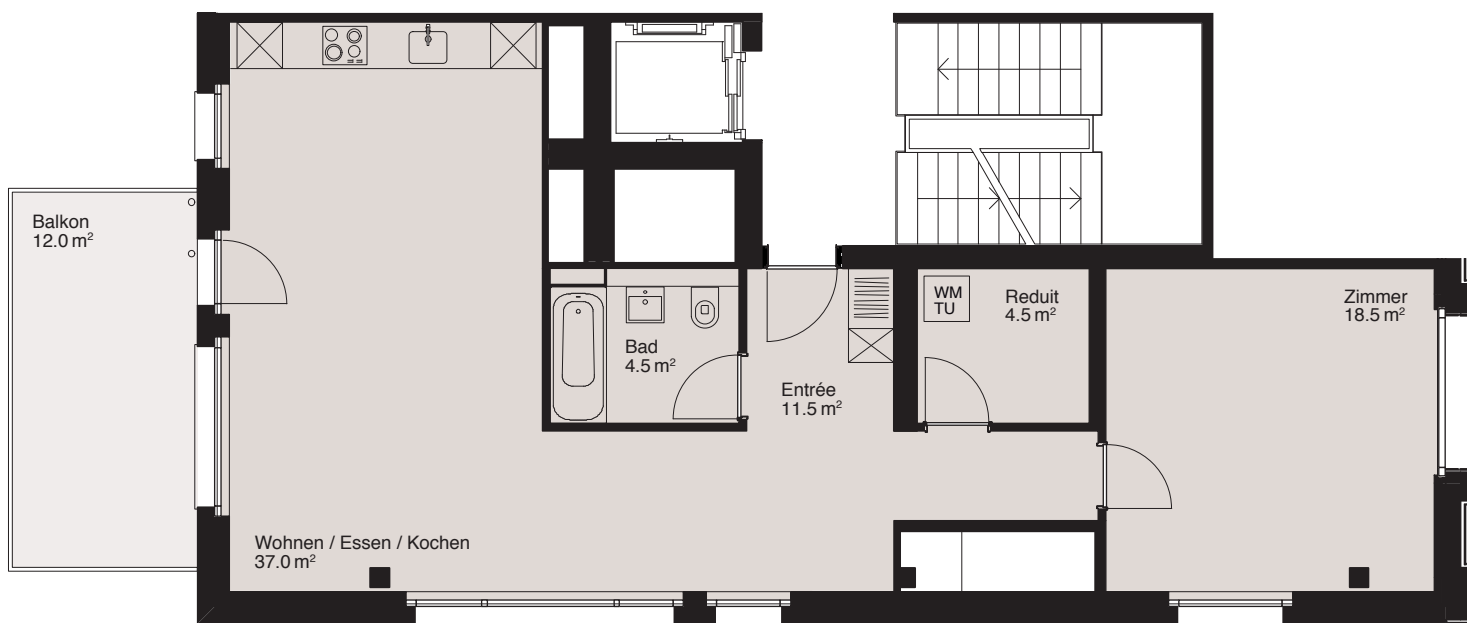

Variante: Wohnung 4.6.2 im 6. OG mit 10,0 m² Balkon und anderer Fensteranordnung