

Liegenschafts-Nr.

Adresse

Nutzungsart

Bewirtschafter

Druckdatum

Etage

10230

Schaffhauserstrasse 91
8152 Glattbrugg


Apleona Real Estate AG

29.10.2026
Aktuelle Situation

1. Untergeschoss, 5. Obergeschoss

Vermietungsplan (ID)

	VWAGF*	ZF*	VMF*
10230.01.0	57.8	0.0	58
503			

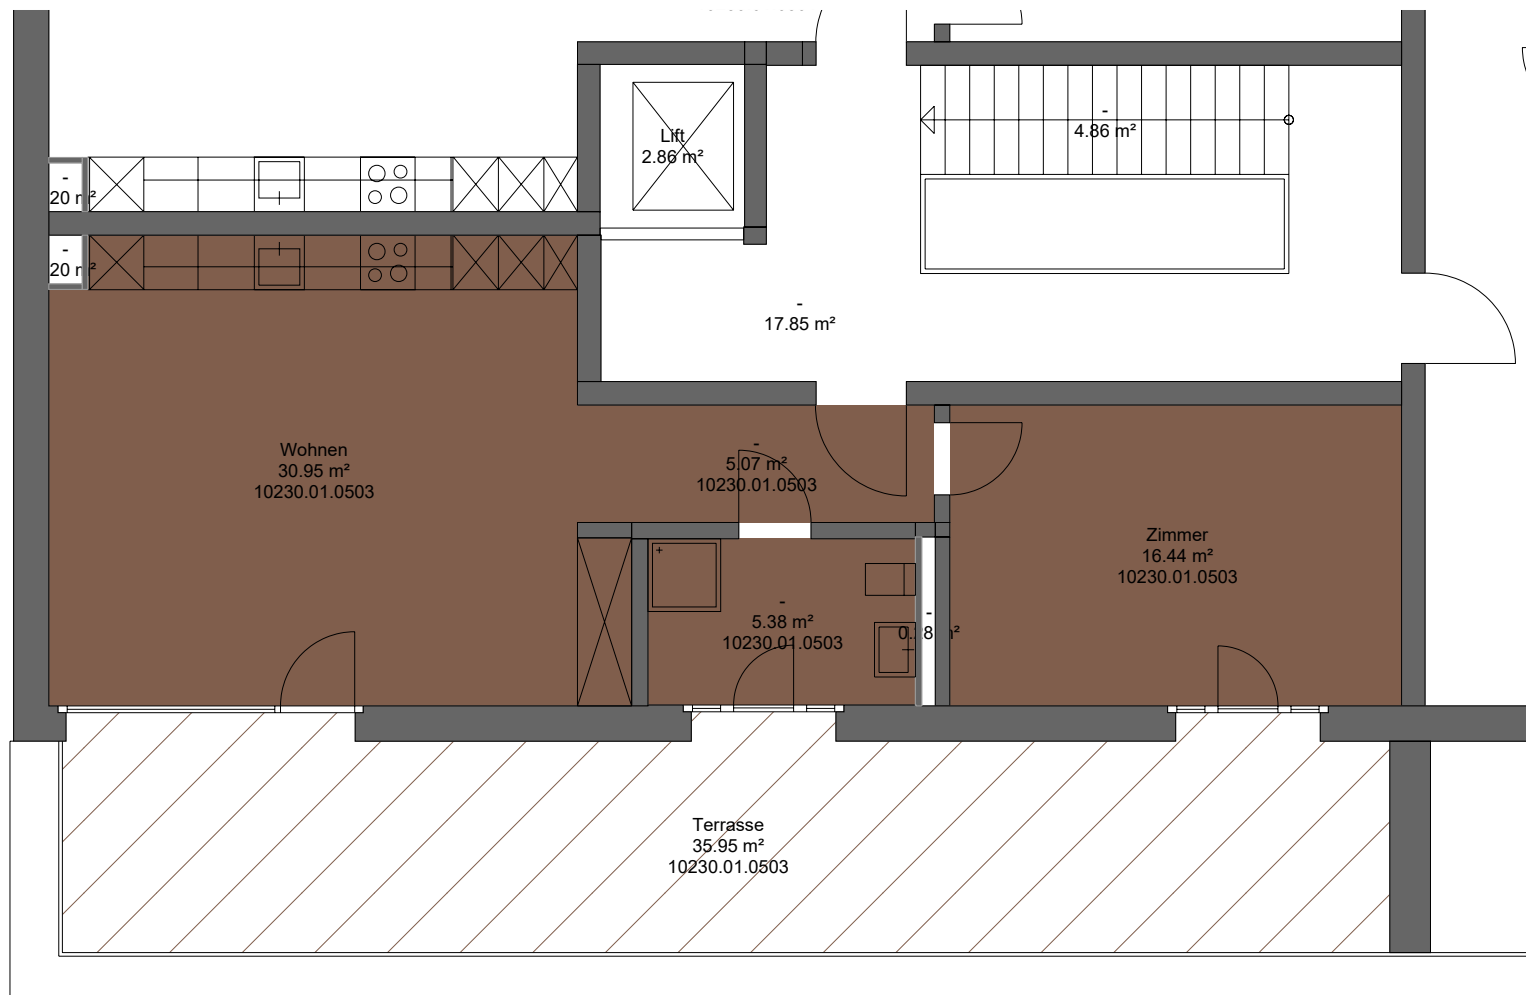

*Dieser Vermietungsplan hat ausschliesslich informellen Charakter. Der Interessent bzw. Mieter kann aus dem Vermietungsplan daher keinerlei Ansprüche ableiten. Für Mietflächen, Masse, Grundrisse, Einbauelemente, Türanschläge usw. gelten ausschliesslich die in der Hauptmietvertragsurkunde gemachten Angaben. Alle Massangaben sind für Ausführungs- und Bestellungs Zwecke vor Ort zu prüfen. Nichttragende Wände müssen vor Abbruch bezüglich Statik mit einem Fachplaner geprüft werden. VWAGF=Vermietbare Wohn-, Arbeits- u. Gewerbefläche, ZF=Zuschlagsfläche, VMF=Vermietbare Fläche (gerundet)