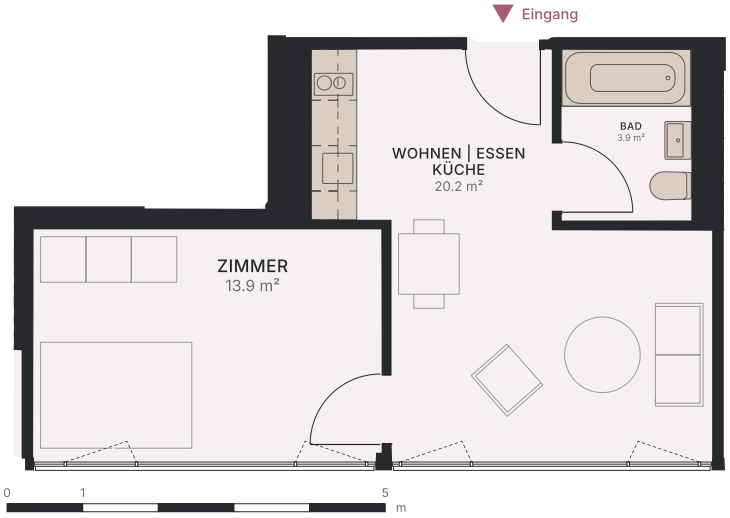

STEINEN HOME

WOHNUNG

W.4.12

2.5 Zimmer · 4. Obergeschoss

Wohnen | Essen | Küche	20.2 m²
Zimmer	13.9 m²
Bad	3.9 m²
Wohnfläche	**38.0 m²**
Kellerabteil	4.4 m²
Raumhöhe Wohnräume	2.44 m

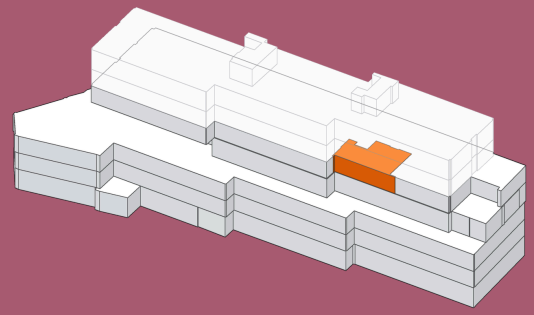

Lage im Gebäude · **4. Obergeschoss**

N

Massstab 1:100 (A4)
Steinenbachgässlein 30/34 · 4051 Basel

Unverbindliche Darstellung. Die Möblierung ist ein Einrichtungsvorschlag und nicht Bestandteil des Angebots. Flächenangaben circa, Änderungen bleiben vorbehalten.