


Planta piano terreno 1:50

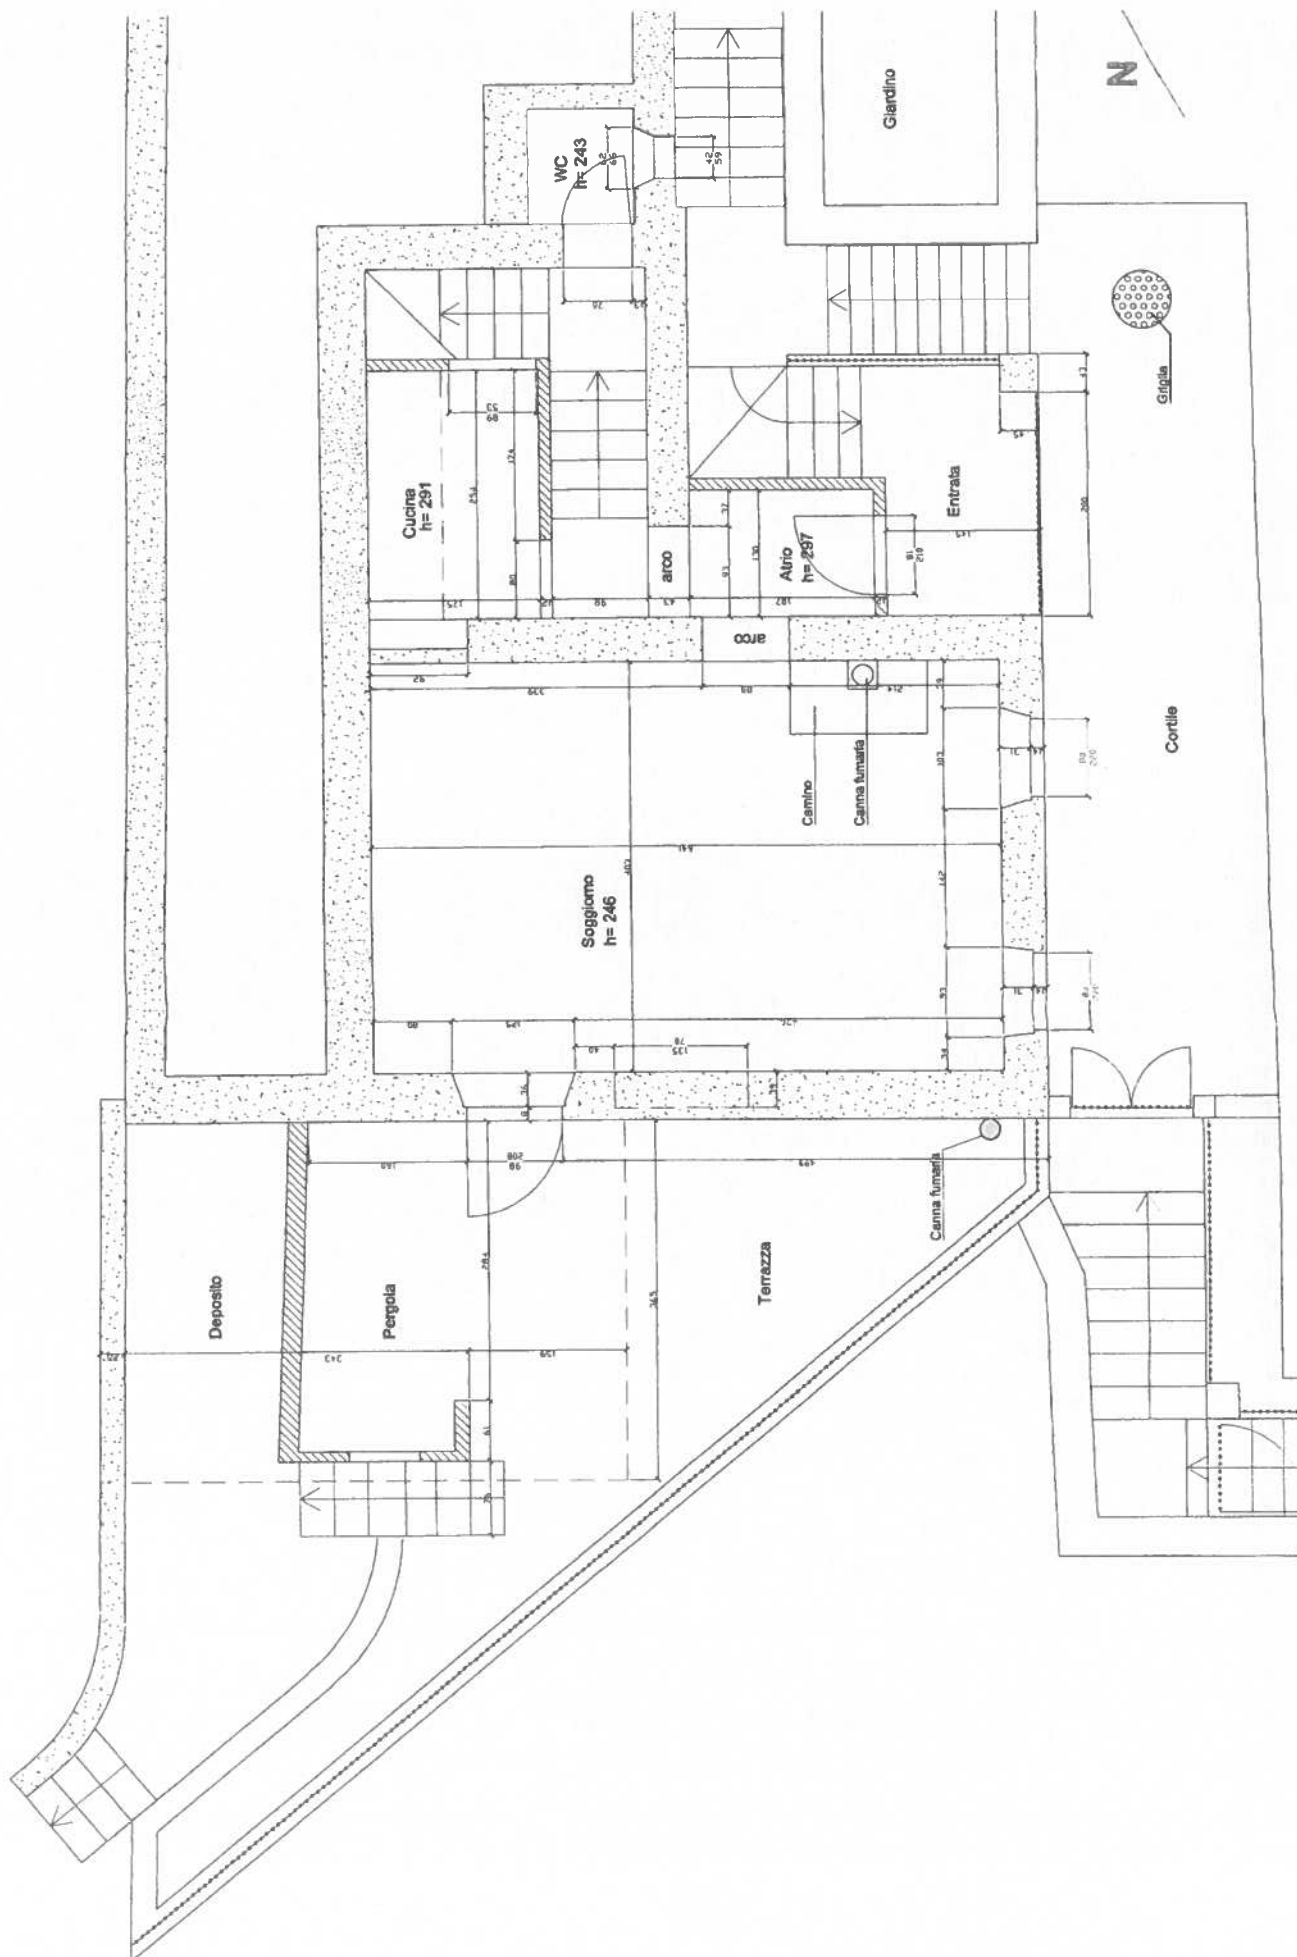

Pianta primo piano 1:50

