


Situationsplan 1:500

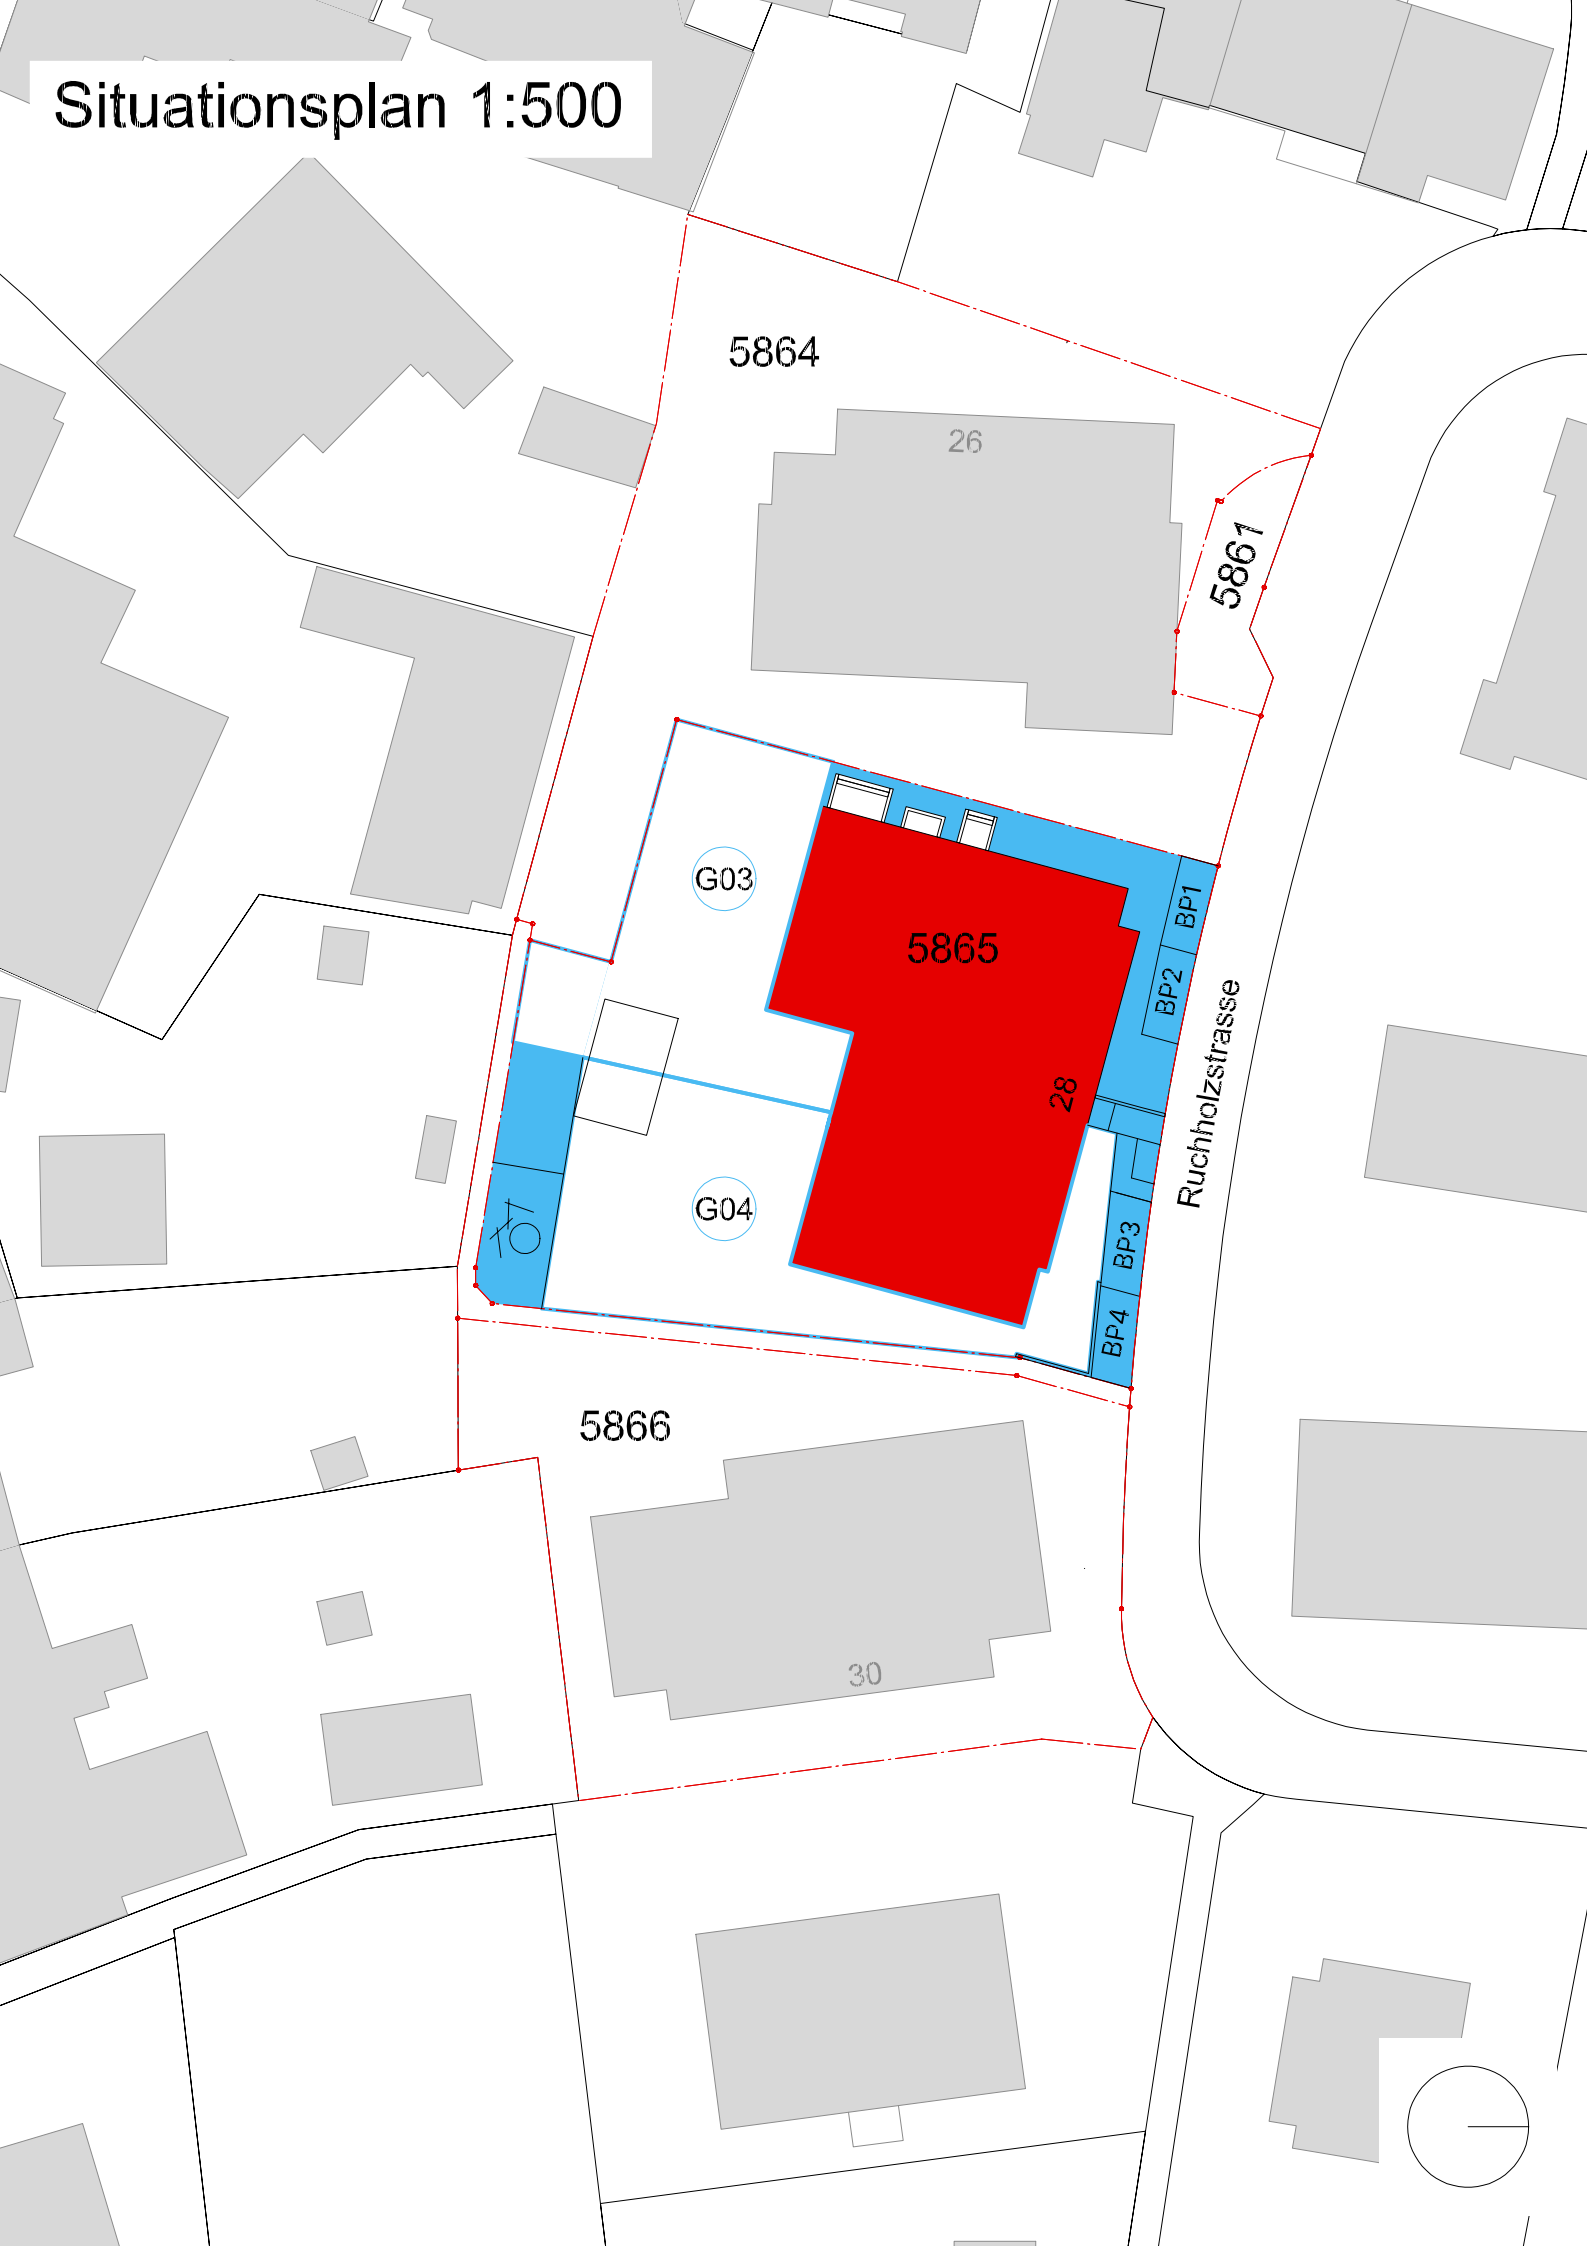


Umgebungsplan 1:200



Sockelgeschoss 1:100



Erdgeschoss 1:100

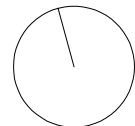

Obergeschoss 1:100



Attikageschoss 1:100

