


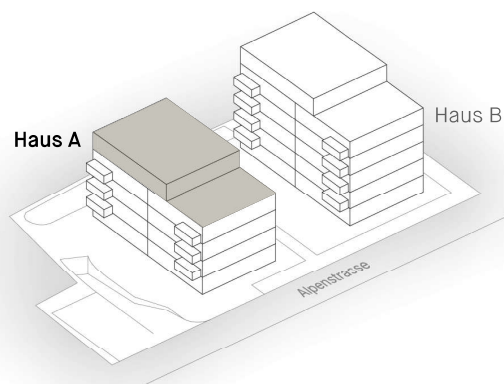

Wohnung A4.1

Attikageschoss

5.5-Zimmer-Wohnung

Wohnfläche 157.1m²

BWF: 163.8m²

Terrasse ged.: 14.2m²

Terrasse: 77.6m²

BWF = Wohnfläche innerhalb von
Aussenwänden – inklusive Innenwände


Verkaufspreis

CHF 1'360'000

Optional

TG Parkplatz

CHF 35'000

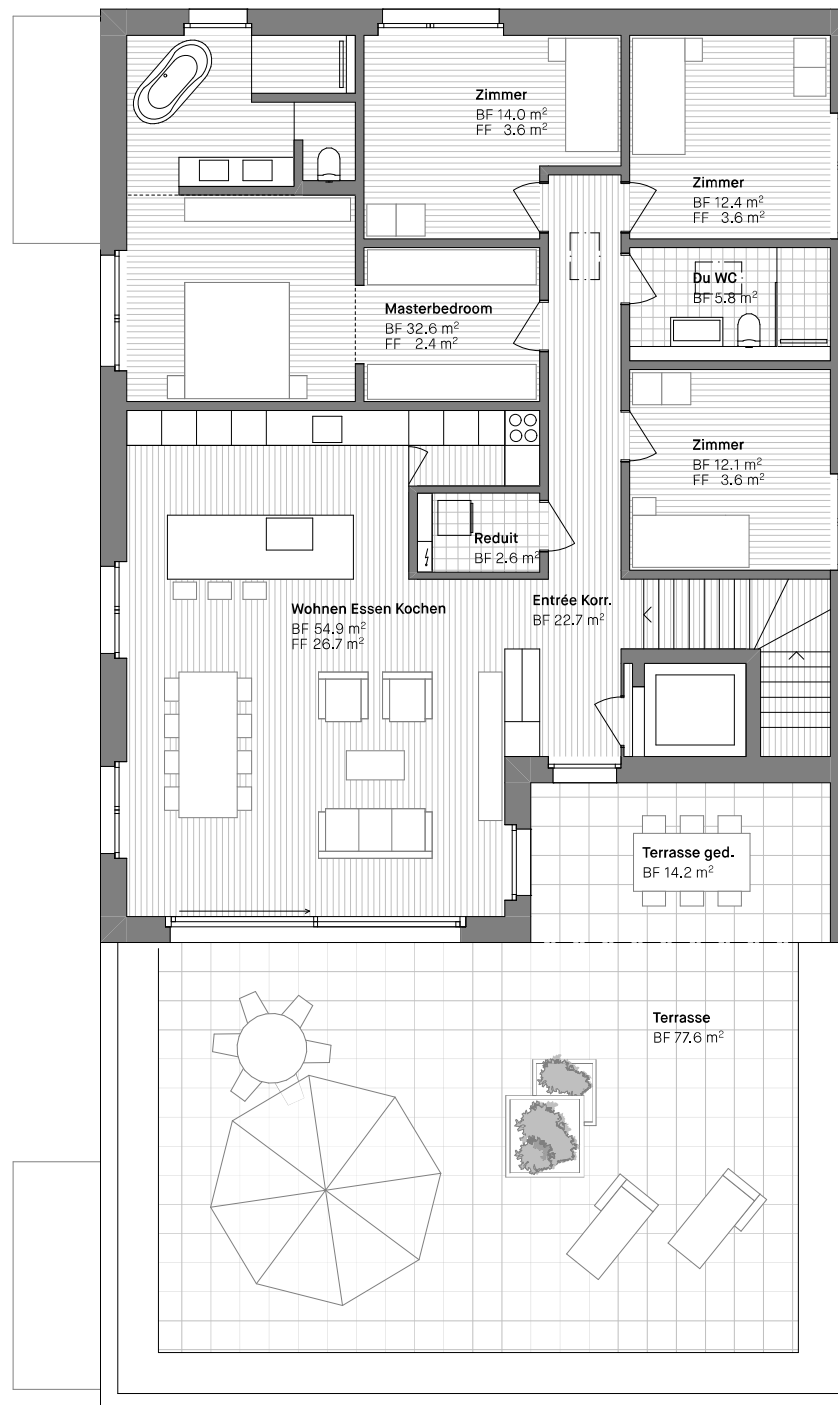

Wohnüberbauung

Alpenstrasse

Alpenstrasse 15 & 17

8580 Amriswil

Verkauf

Menegroup AG

071 545 15 15

info@menegroup.ch