



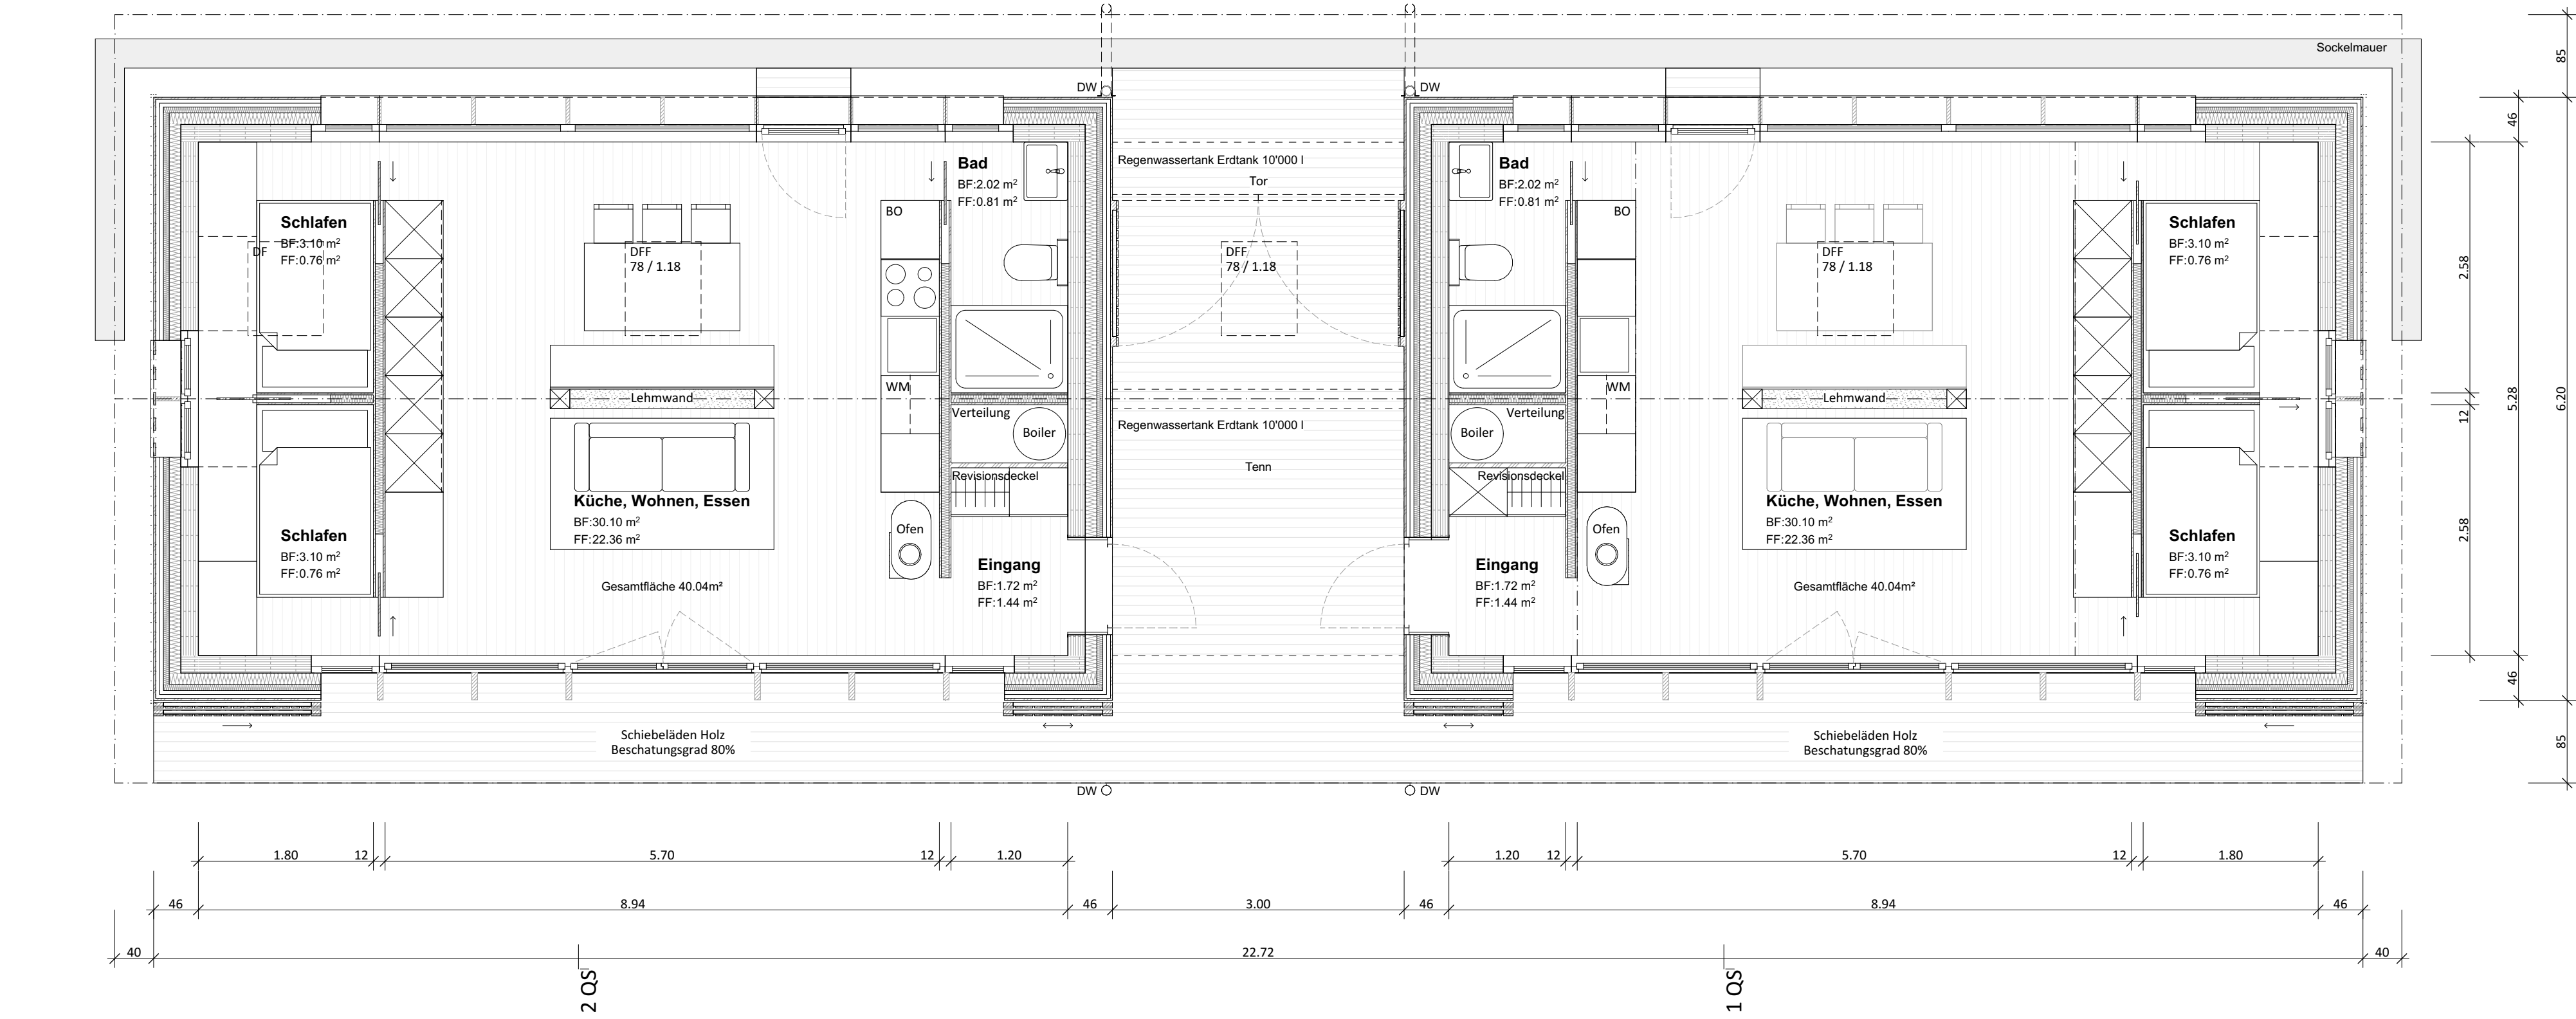


Grundriss Gartenhaus

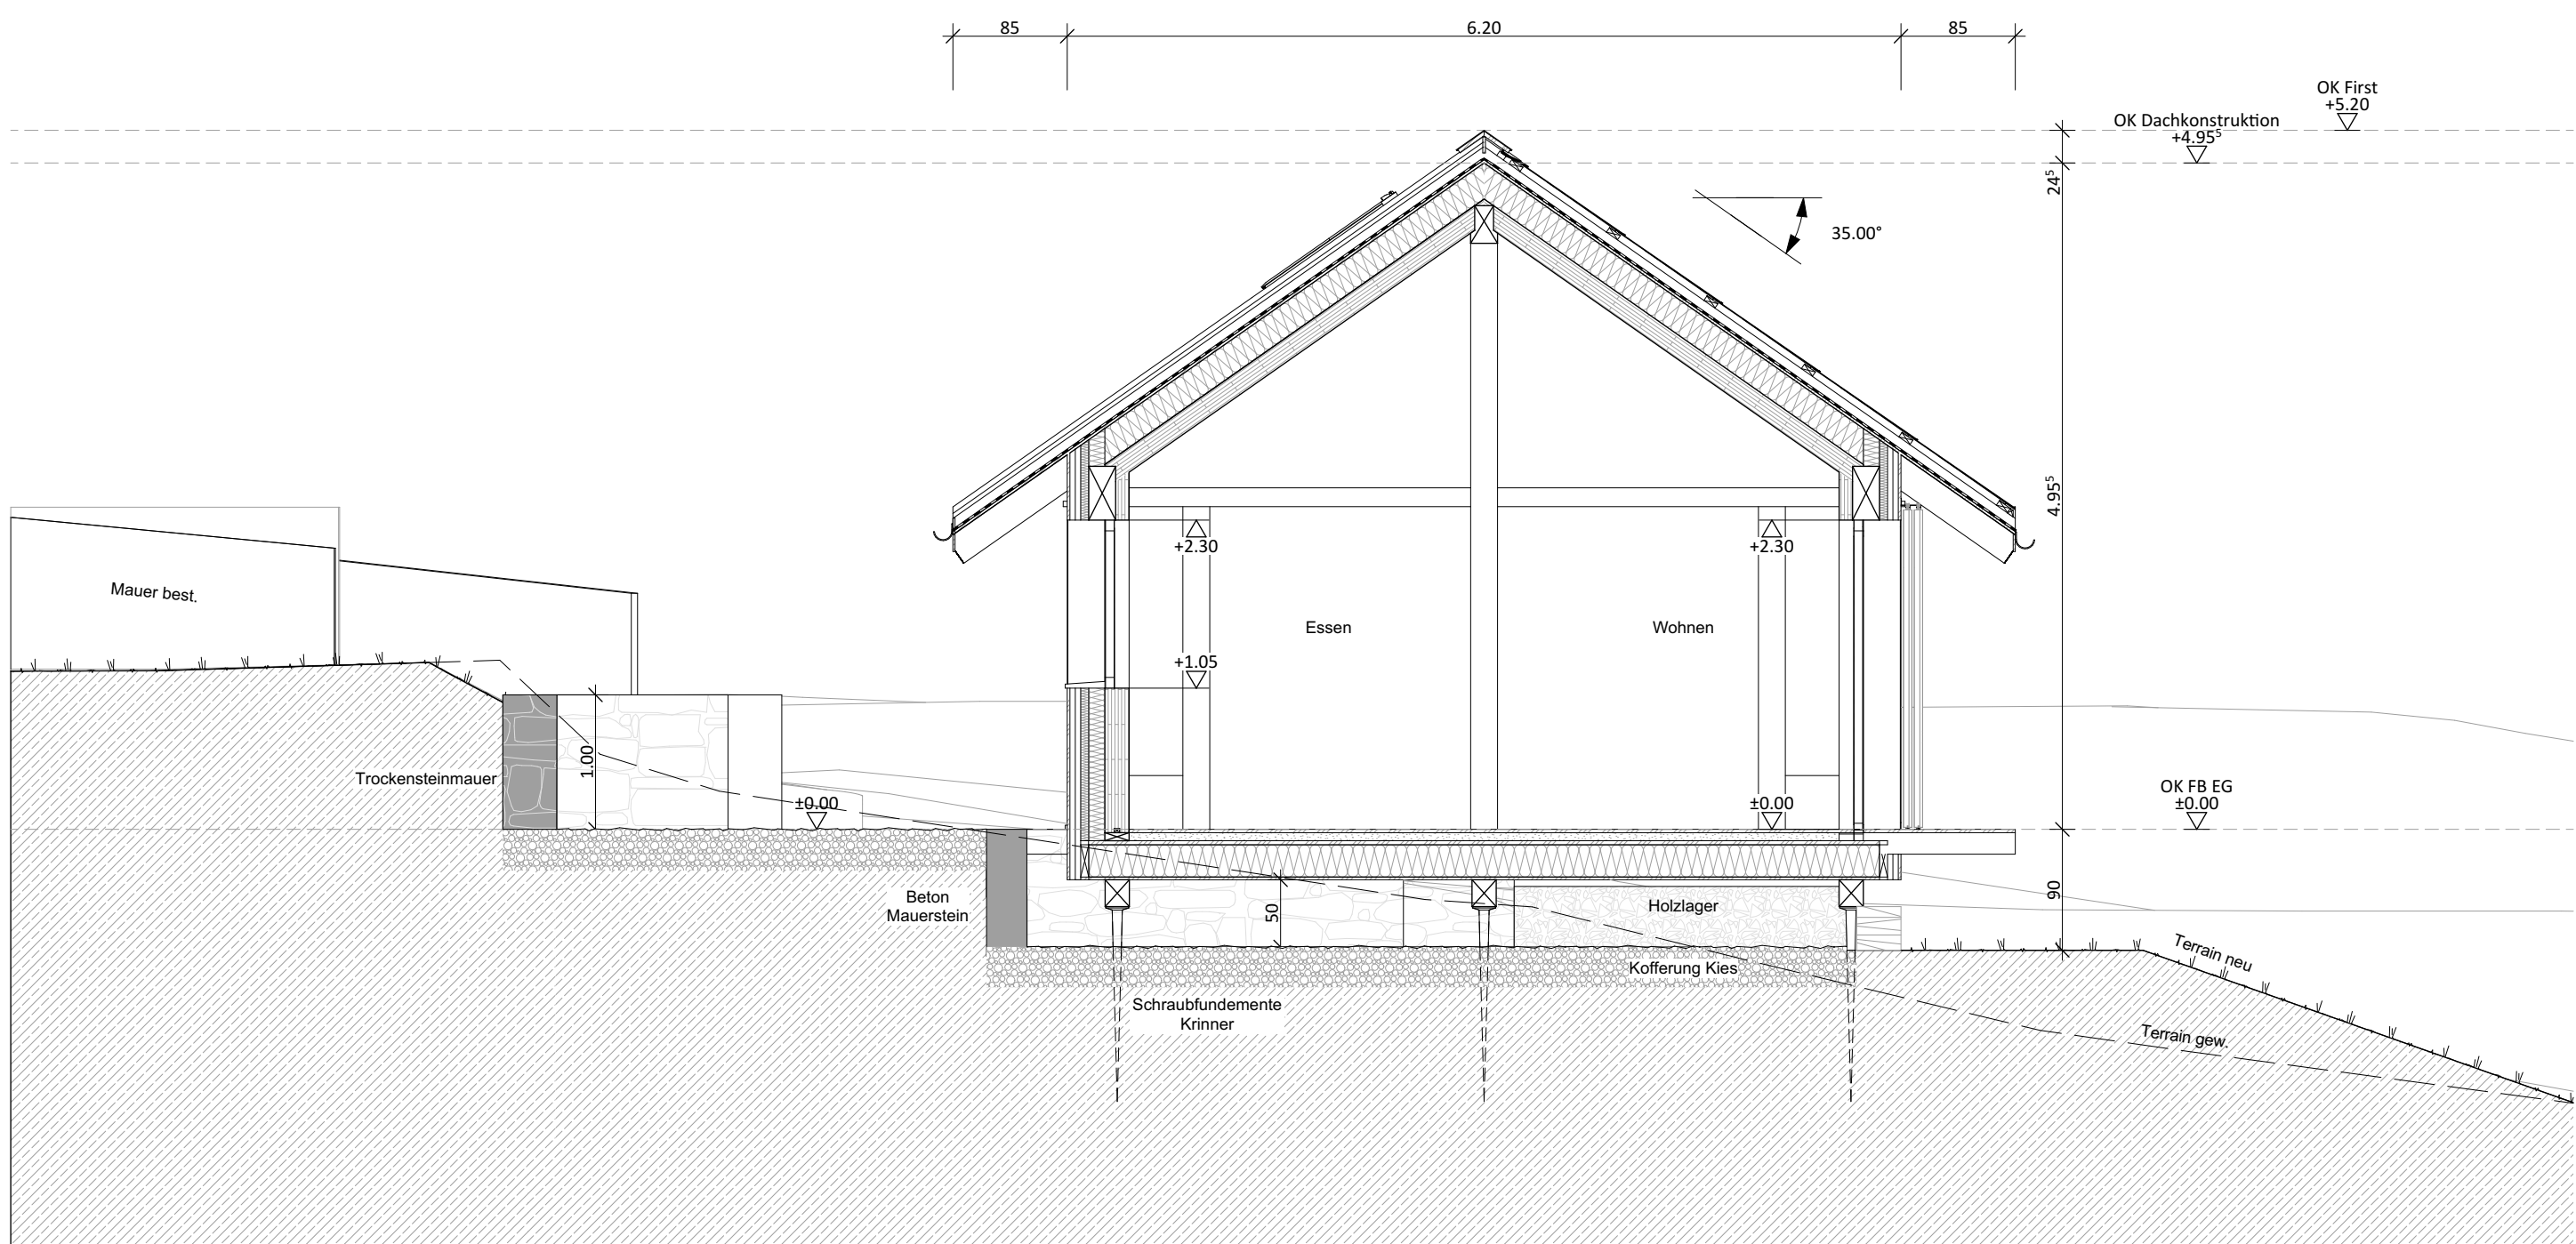


Querschnitt 1 Gartenhaus


- Wandaufbau TH**
- 20 mm
 - 40 mm
 - 40 mm
 - 60 mm
 - 120 mm
 - 180 mm
- Bodenaufbau**
- 20 mm
 - 60 mm
 - 15 mm
 - 220 mm
 - 25 mm
- Dachaufbau**
- Indach PV-Anlage/Diegel
 - 40/25 mm
 - Modul-/Dachlattung
 - 80 mm
 - Unterdachbahn
 - 20 mm
 - Sparrenlage
 - 220 mm
 - darin Holzfaserdämmung
 - Luftdichtheitschicht
 - Trüberholz
 - 150 mm

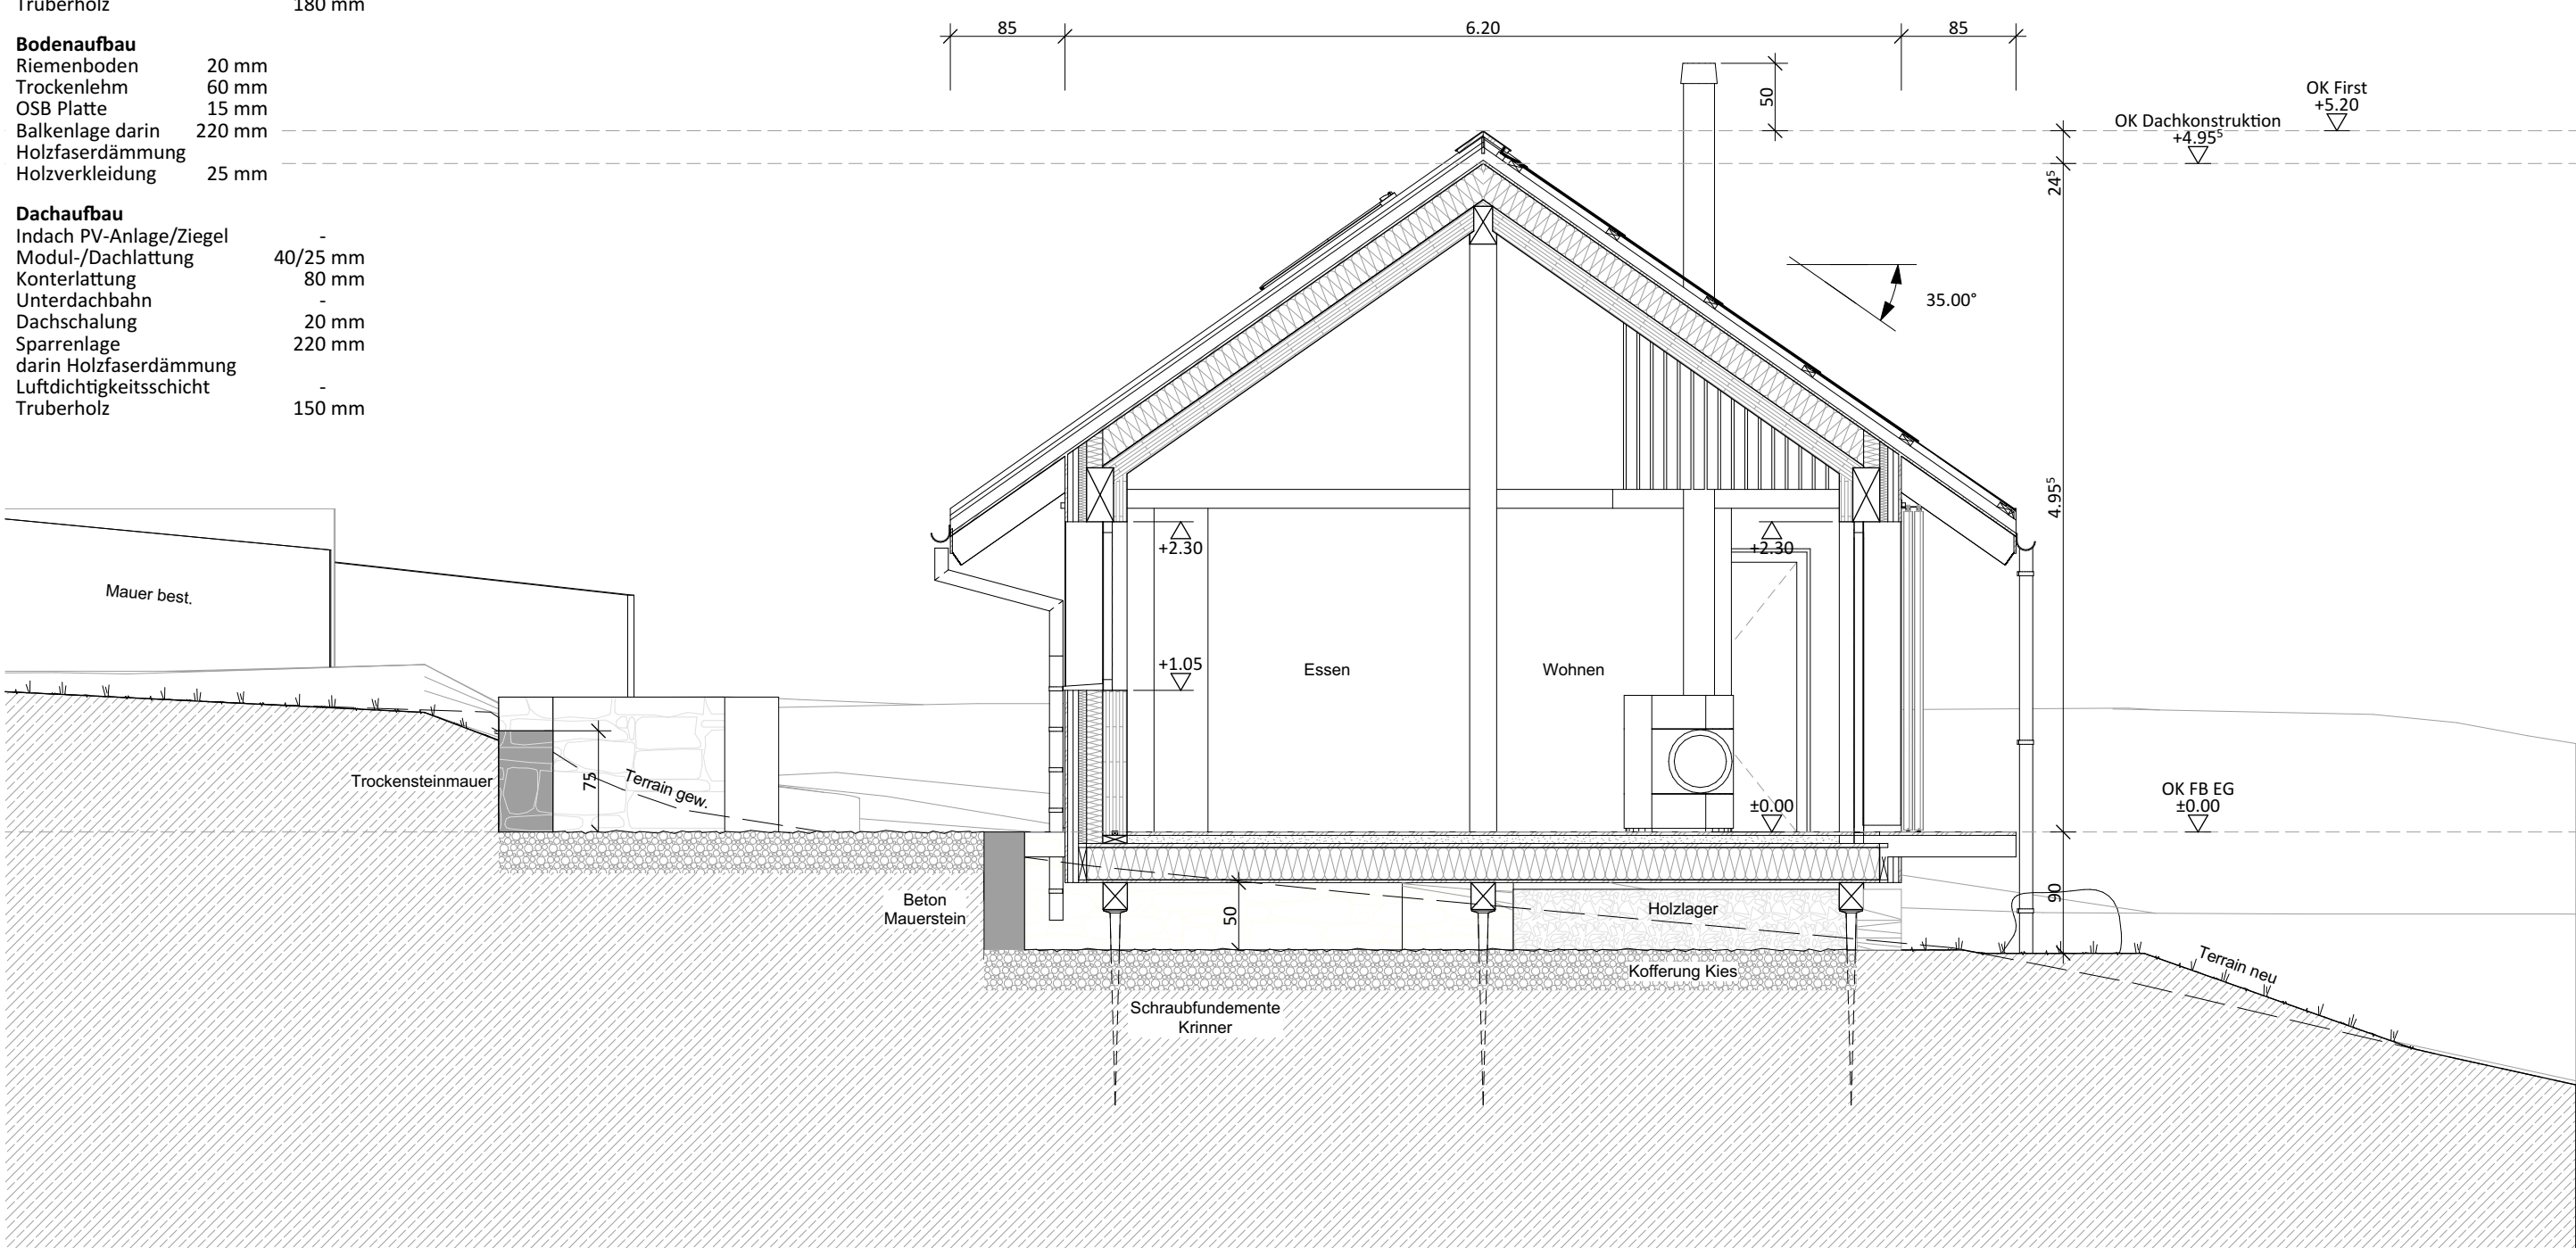


Querschnitt 2 Gartenhaus

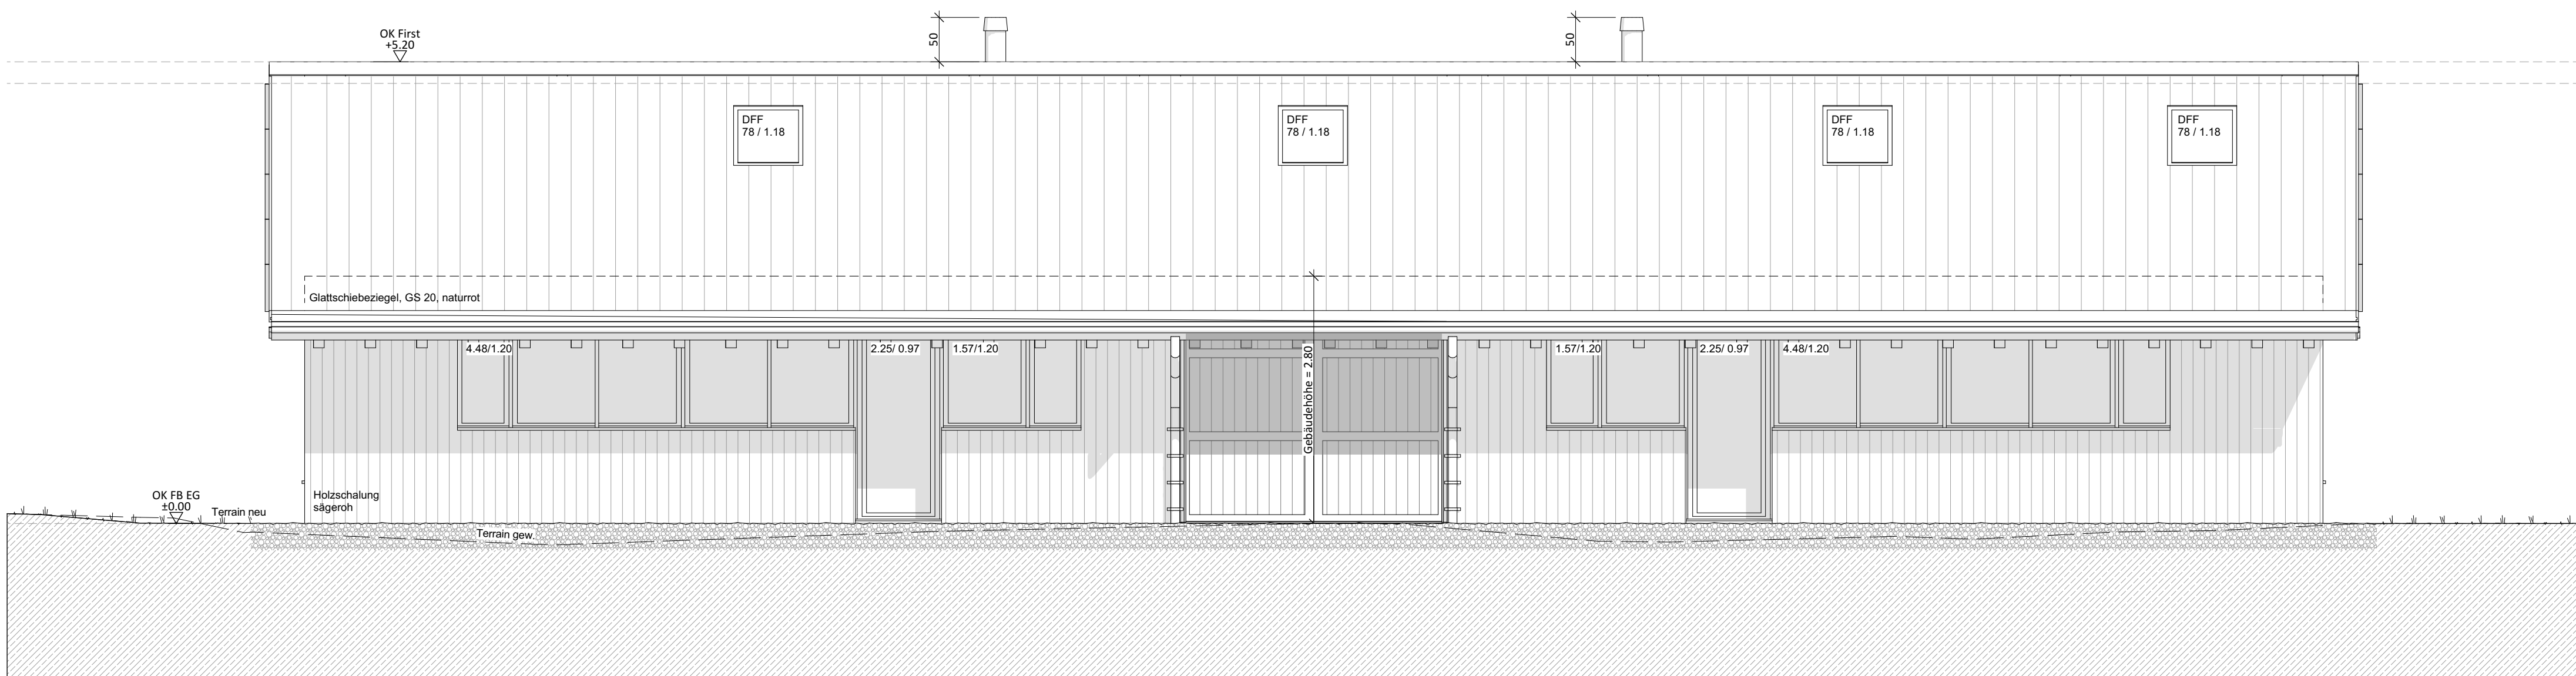


Ansicht Nord Gartenhaus

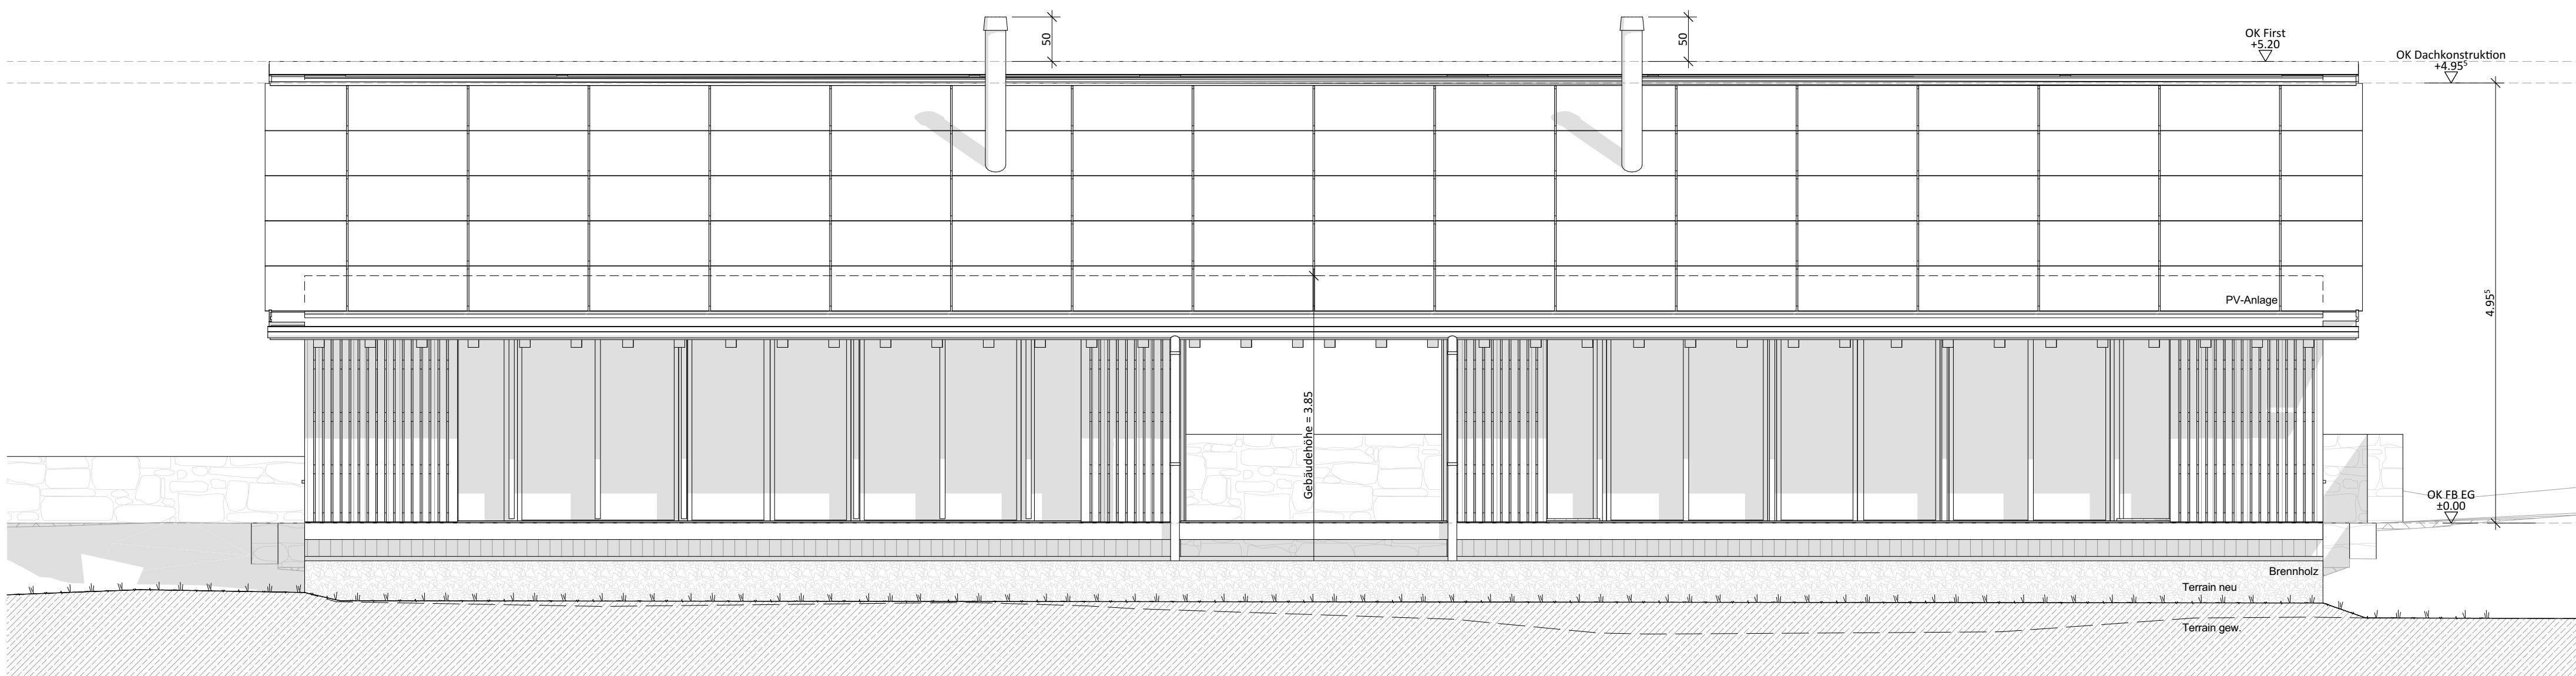

Ansicht Süd Gartenhaus

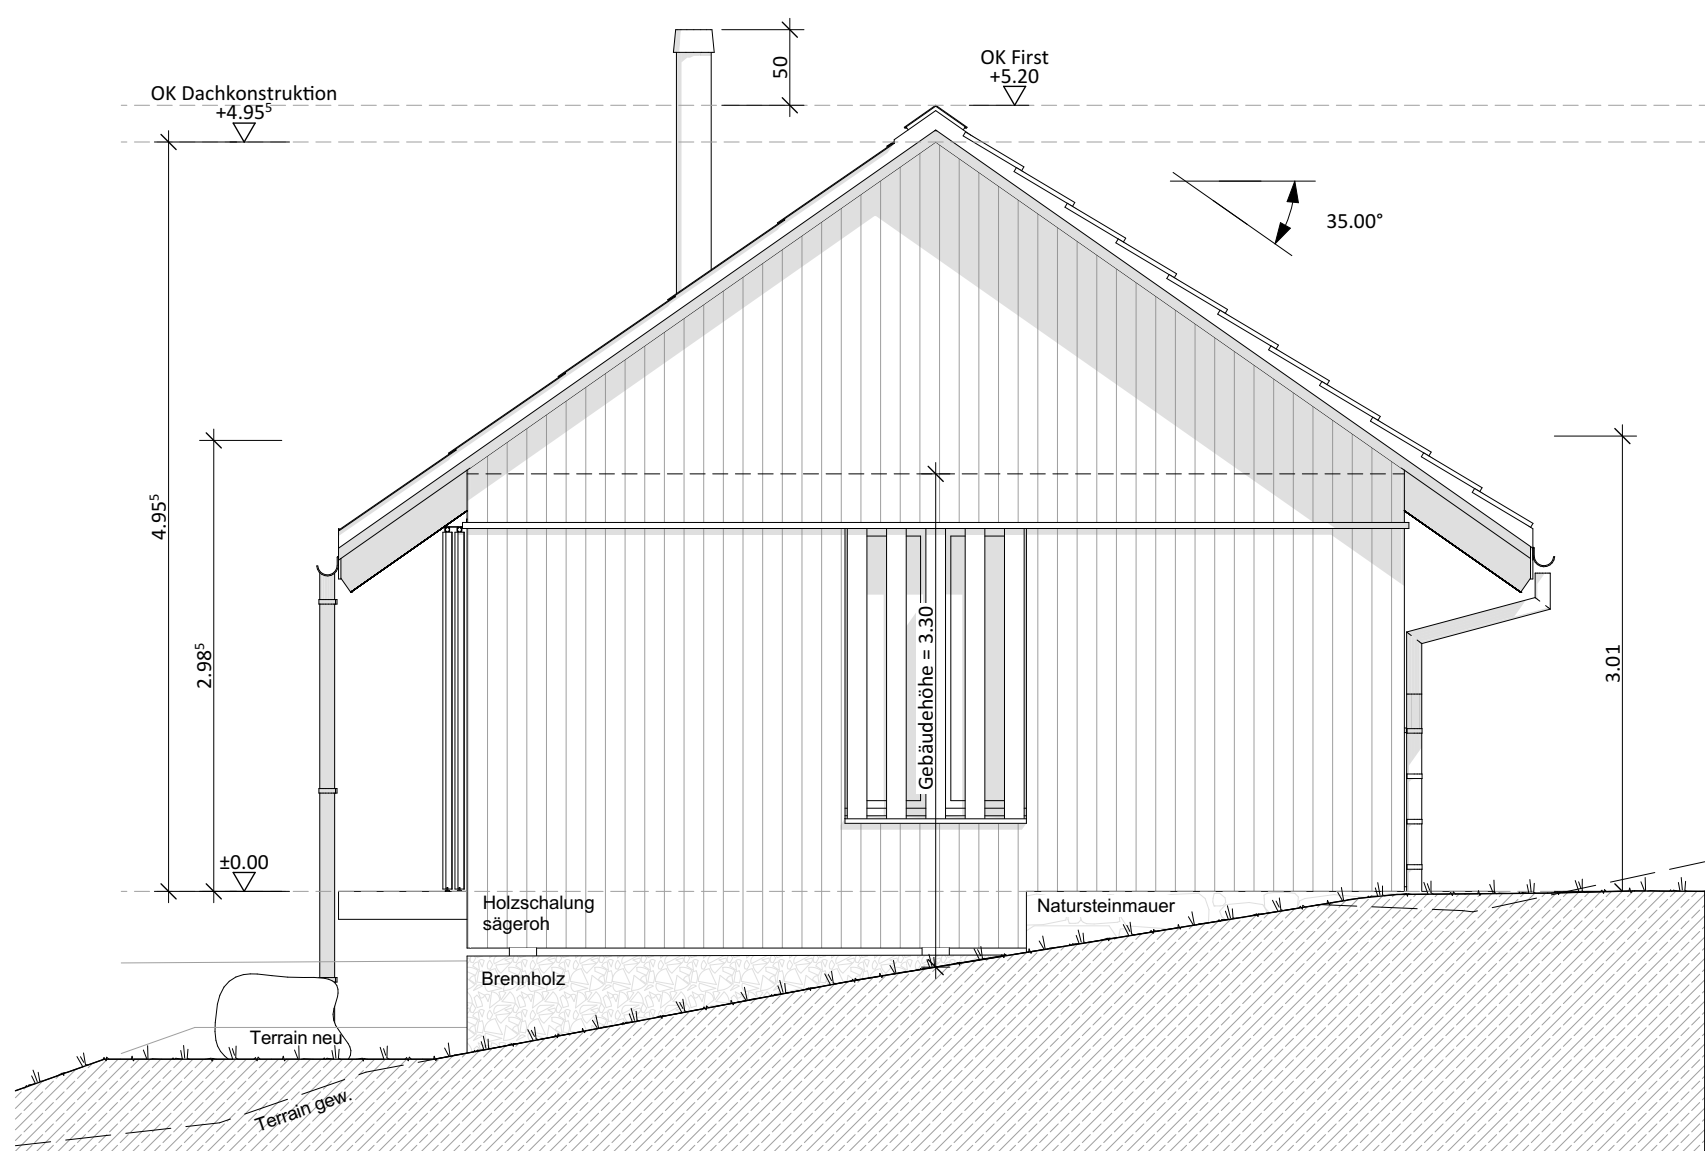

Ansicht Ost Gartenhaus

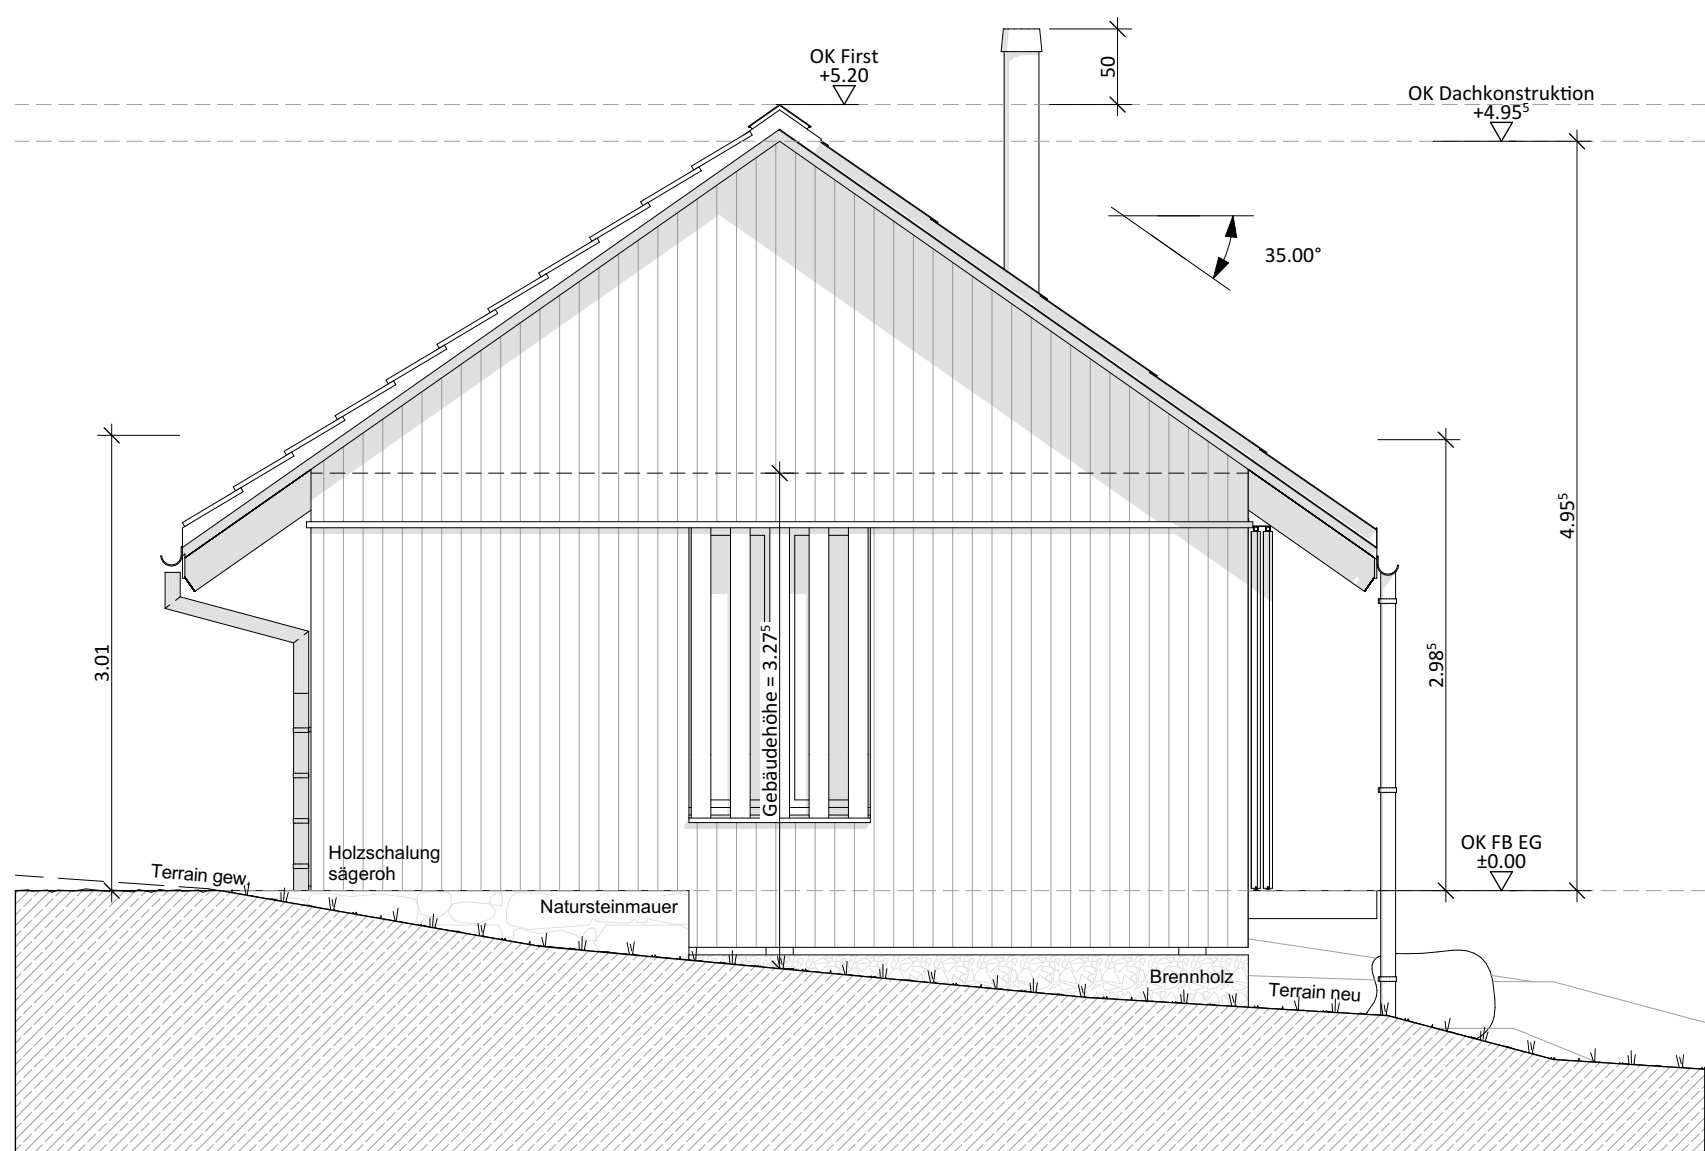

Ansicht West Gartenhaus

Rüeggisberg, 12. September 2025		Bauherr:		± 0.00 = FB EG Gartehaus = 926.75 m.ü.M	
Planverfasser:		Bauherr:		Bauherr:	
Trüberholz AG		Kleinwohnformsiedlung Rüeggisberg		Gartenhaus	
Längengrund 8		Dorfstrasse 12, 3088 Rüeggisberg		Baugesuch	
3556 Trüb		Oliver Lehmann		8524023	
info@truberholz.ch		Gräblichstrasse 8, 3045 Melkirch		T.Bürki	
034 495 20 50				SW	
				11	