



LETZ9

Wohnung 01.0102

4.5-Zimmer-Wohnung

Letzigraben 114, 8047 Zürich

Etage	1. OG
Wohnfläche	101.4 m ²
Aussenfläche	21.6 m ²
Keller	8.9 m ²

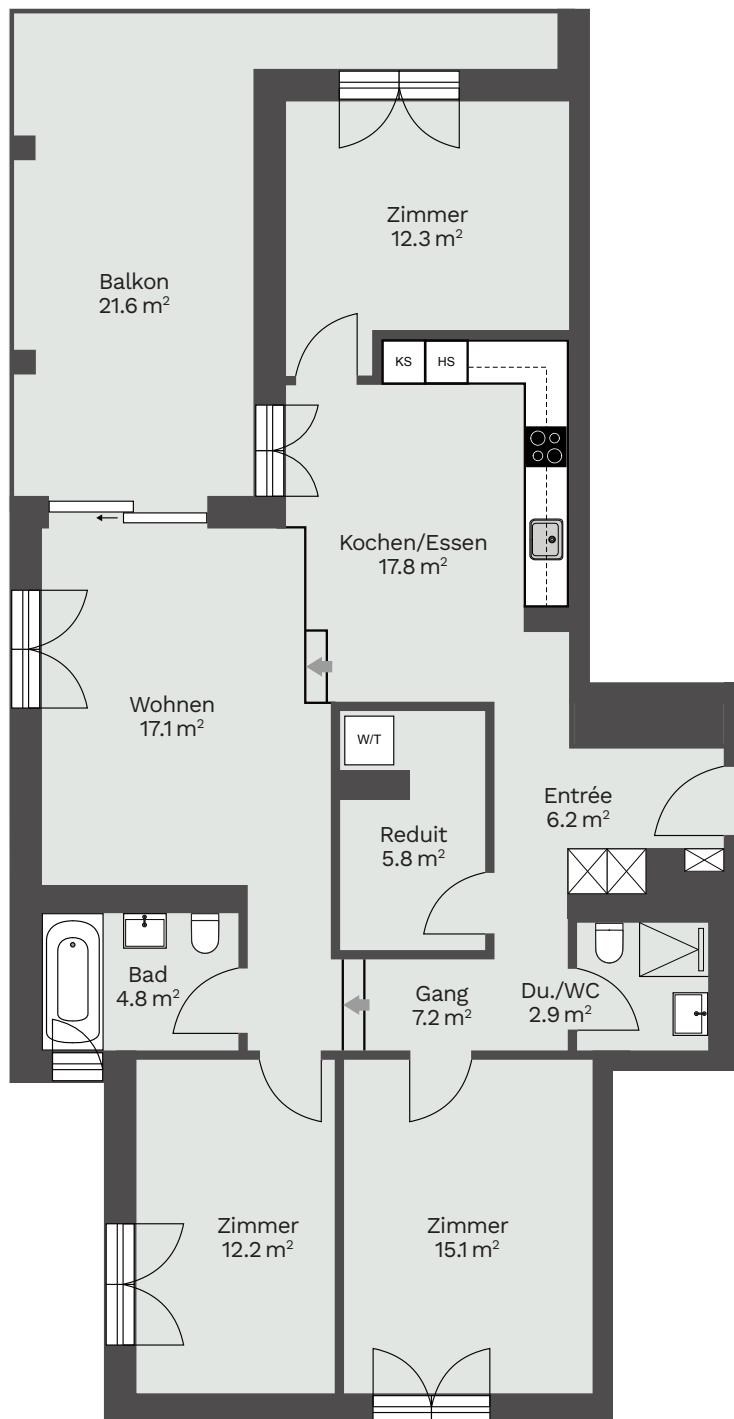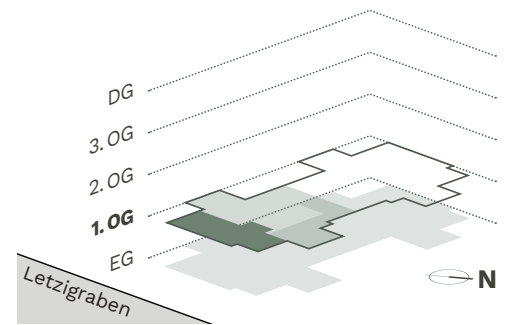

Intercity
Vermarktung

Intercity Vermarktung AG, Zollikerstrasse 141, 8008 Zürich
letz9@intercity.ch, www.letz9-zh.ch, T +41 44 388 58 80



Alle Angaben, Pläne, Zeichnungen usw. sind unverbindlich.
Änderungen bleiben vorbehalten.