



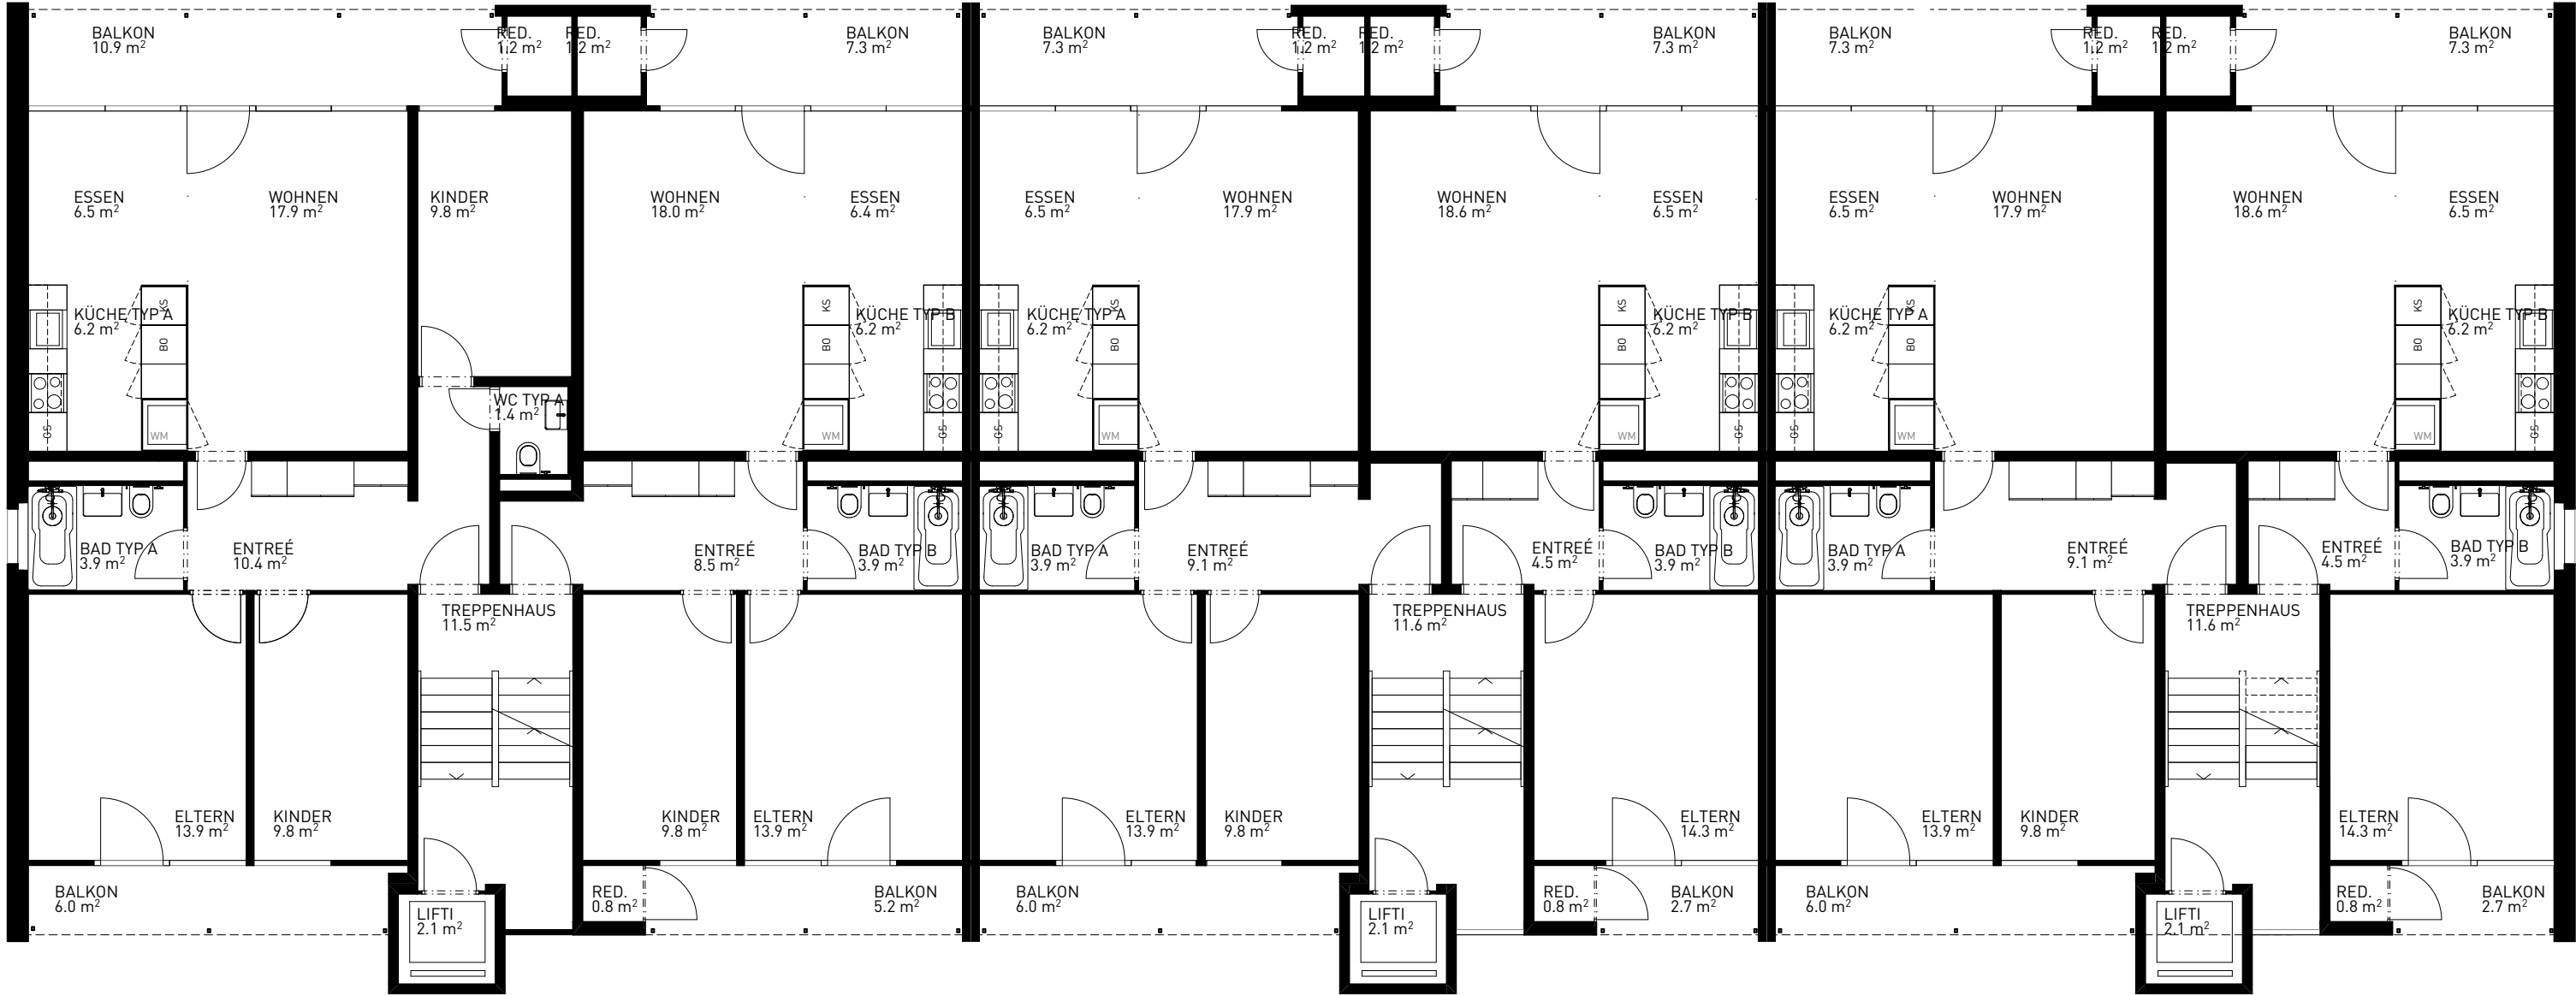

INDEX	ÄNDERUNG	DATUM	GEZ.
00	ERSTELLUNG	2021-07-09	GOL

SÄMTLICHE MASSE SIND VOR AUSFÜHRUNG VOM UNTERNEHMER VERANTWORTUNGSVOLL AM BAU ZU KONTROLLIEREN.
ANSCHLÜSSE MÜSSEN VOR AUSFÜHRUNG VOM UNTERNEHMER GEMÄSS VORSCHRIFTEN GEPRÜFT WERDEN.
NEUE BAUTEILE SIND IN ROT DARGESTELLT. ABGEBROCHENE BAUTEILE SIND IN GELB DARGESTELLT.

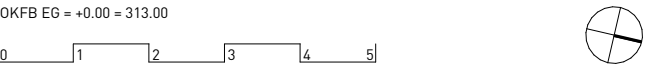

VARIOSERV AG LIEBRÜTISTRASSE 39 CH-4303 KAISERAUGST	
PROPLANING AG ARCHITEKTEN TÜRKHEIMERSTRASSE 6 PF CH-4009 BASEL	
BAUPROJEKT	
STRANGSANIERUNG MFH TROTTEENSTRASSE 19-21-23	
NORMALGESCHOSS	
100	A3 594x297 mm
101	00
GOL	GOL
PLUT 26.05.2023 P:\Architekten\1201-11-3_Straussgraben_MFH_Trottenstrasse\5-2100_Planunterlagen\02_Bauplan\02_1_Massstab\TROT_A3C_19-21-23.dwg	