


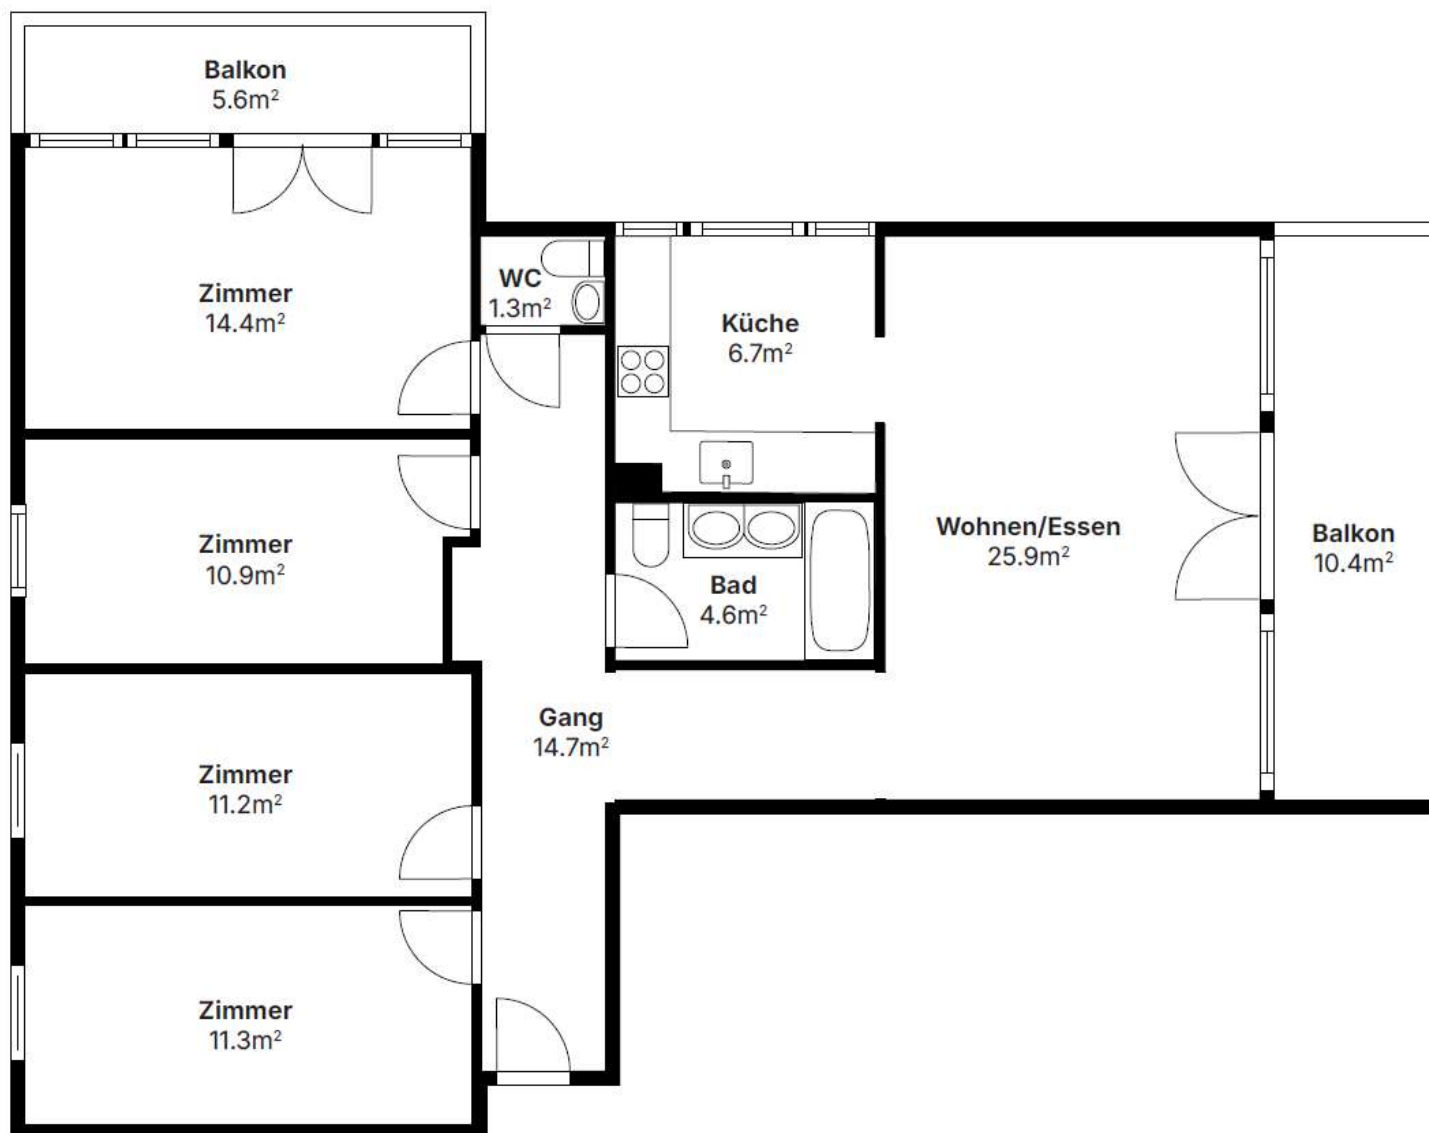

STOCKWERK

1 2 3 4 5

BRUTTOINNENRAUM
 STOCKWERK 107.2 m² AUSGELASSENE
 FLÄCHE : BALKON 10.4 m² BALKON 5.6 m²
 INSGESAMT : 107.2 m²