


BLOCK F

DATE	25.11.68
GR.	63 / 30
GEZ.	P. SCH.
ENSTRASSE 8808 PFAFFIKON SZ	TEL. 055.5 48 94

GRUNDRISS EINGESCHOSS - 3. OBERGESCHOSS 1 : 100

22.00

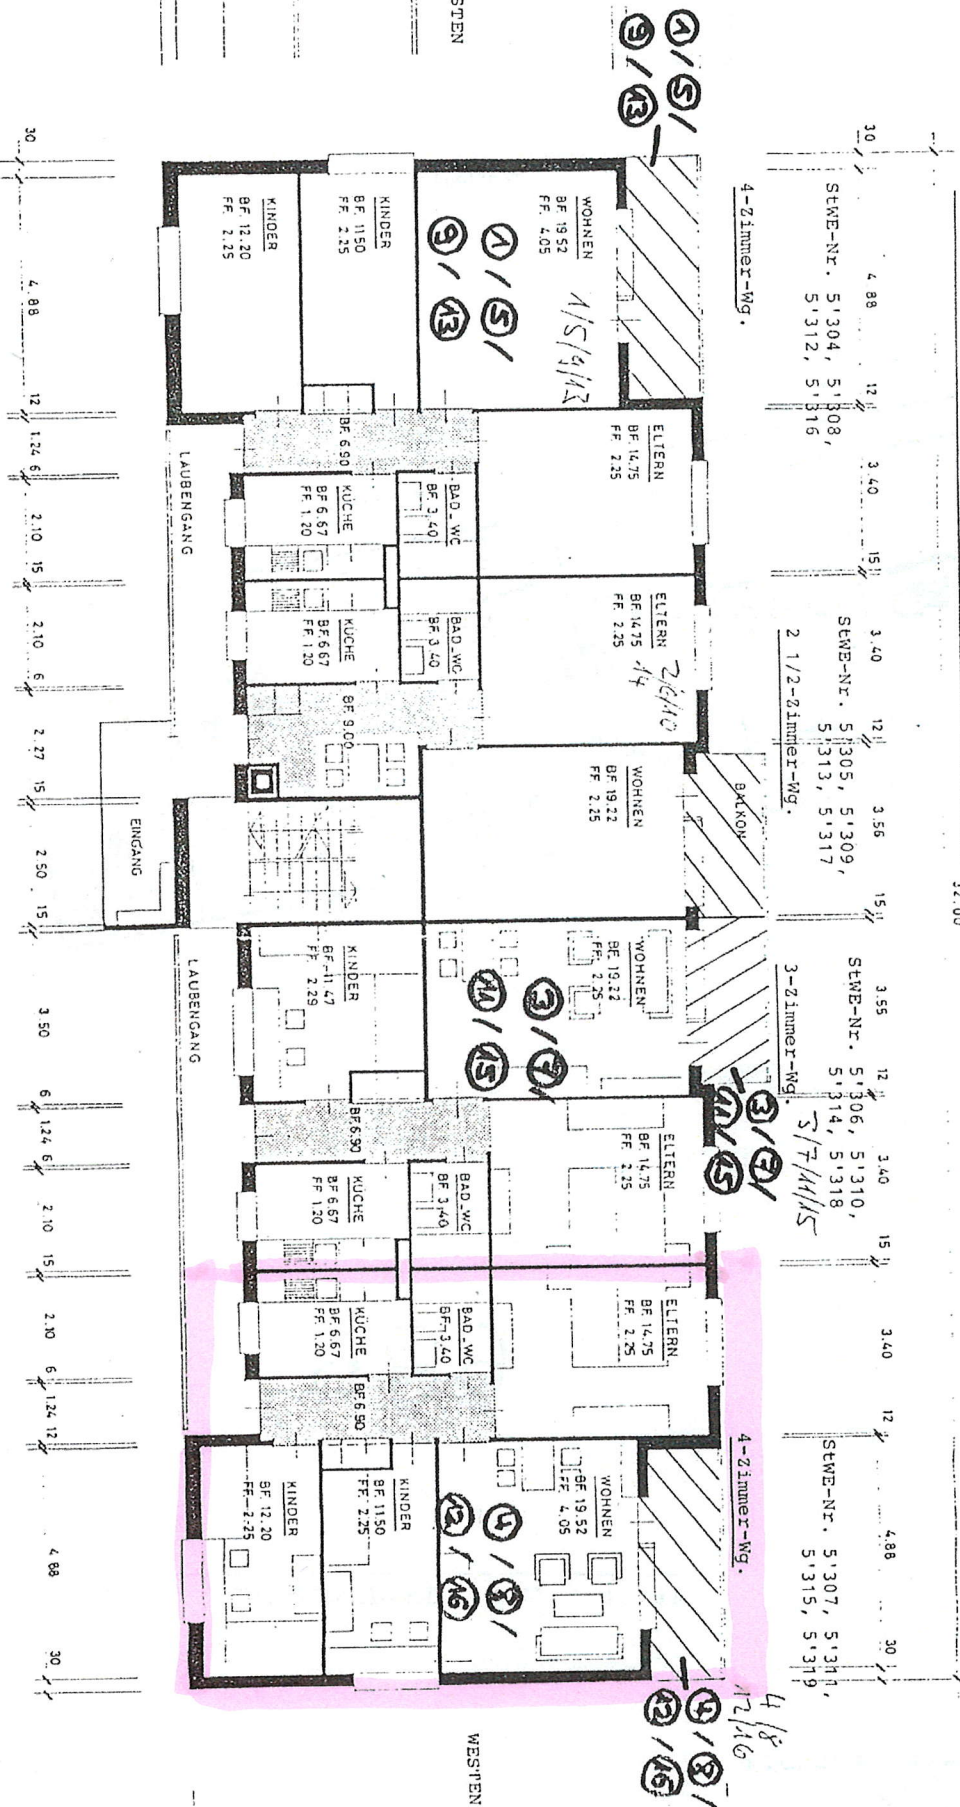

GRUNDRISS LUFTSCHUTZ- UND KELLERRAUME MIT EINZEICHNUNG DER KELLERABTEILE

