


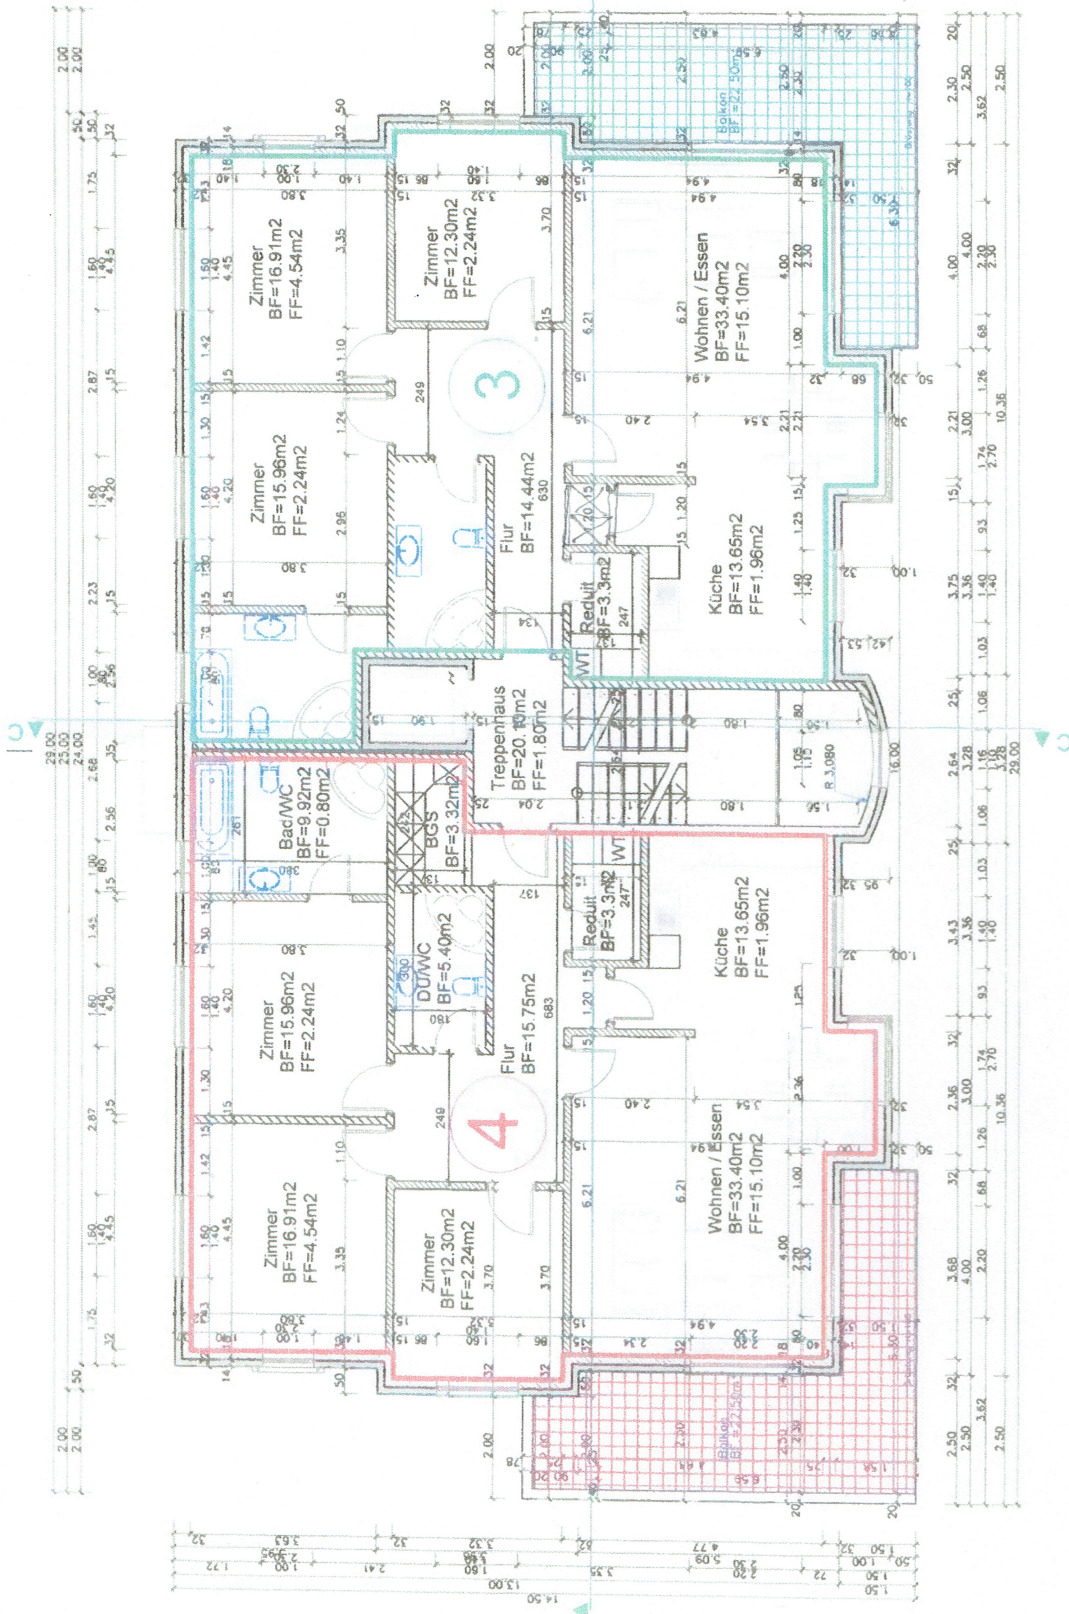

28.10.08

[Handwritten signature]

Der Architekt von Thierstein

[Handwritten signature]

P. Gassmann, Notar



HG Ing. und Architekturbüro Hajdani Gabelstrasse 19 5550 Lutzerath Tel. 022874 08 37 Fax 022874 08 38	BAUHER HG Ing. und Architekturbüro Hajdani Gabelstrasse 19 5550 Lutzerath Tel. 022874 08 37 Fax 022874 08 38
OBJEKT Mehrfamilienhaus - Neubau Parzelle Nr. 1804, Bodenschulstrasse 4269 Gelsenkirchen	Dipl. Bauplan. Hajdani Gani Datum: 28.10.08 Der Architekt: <i>[Signature]</i> Die Bauherrin: <i>[Signature]</i> Arch. Plan - Nummer: 1007/080
Obergeschoss Parghien 1:100	Ing. Plan - Nummer: A3