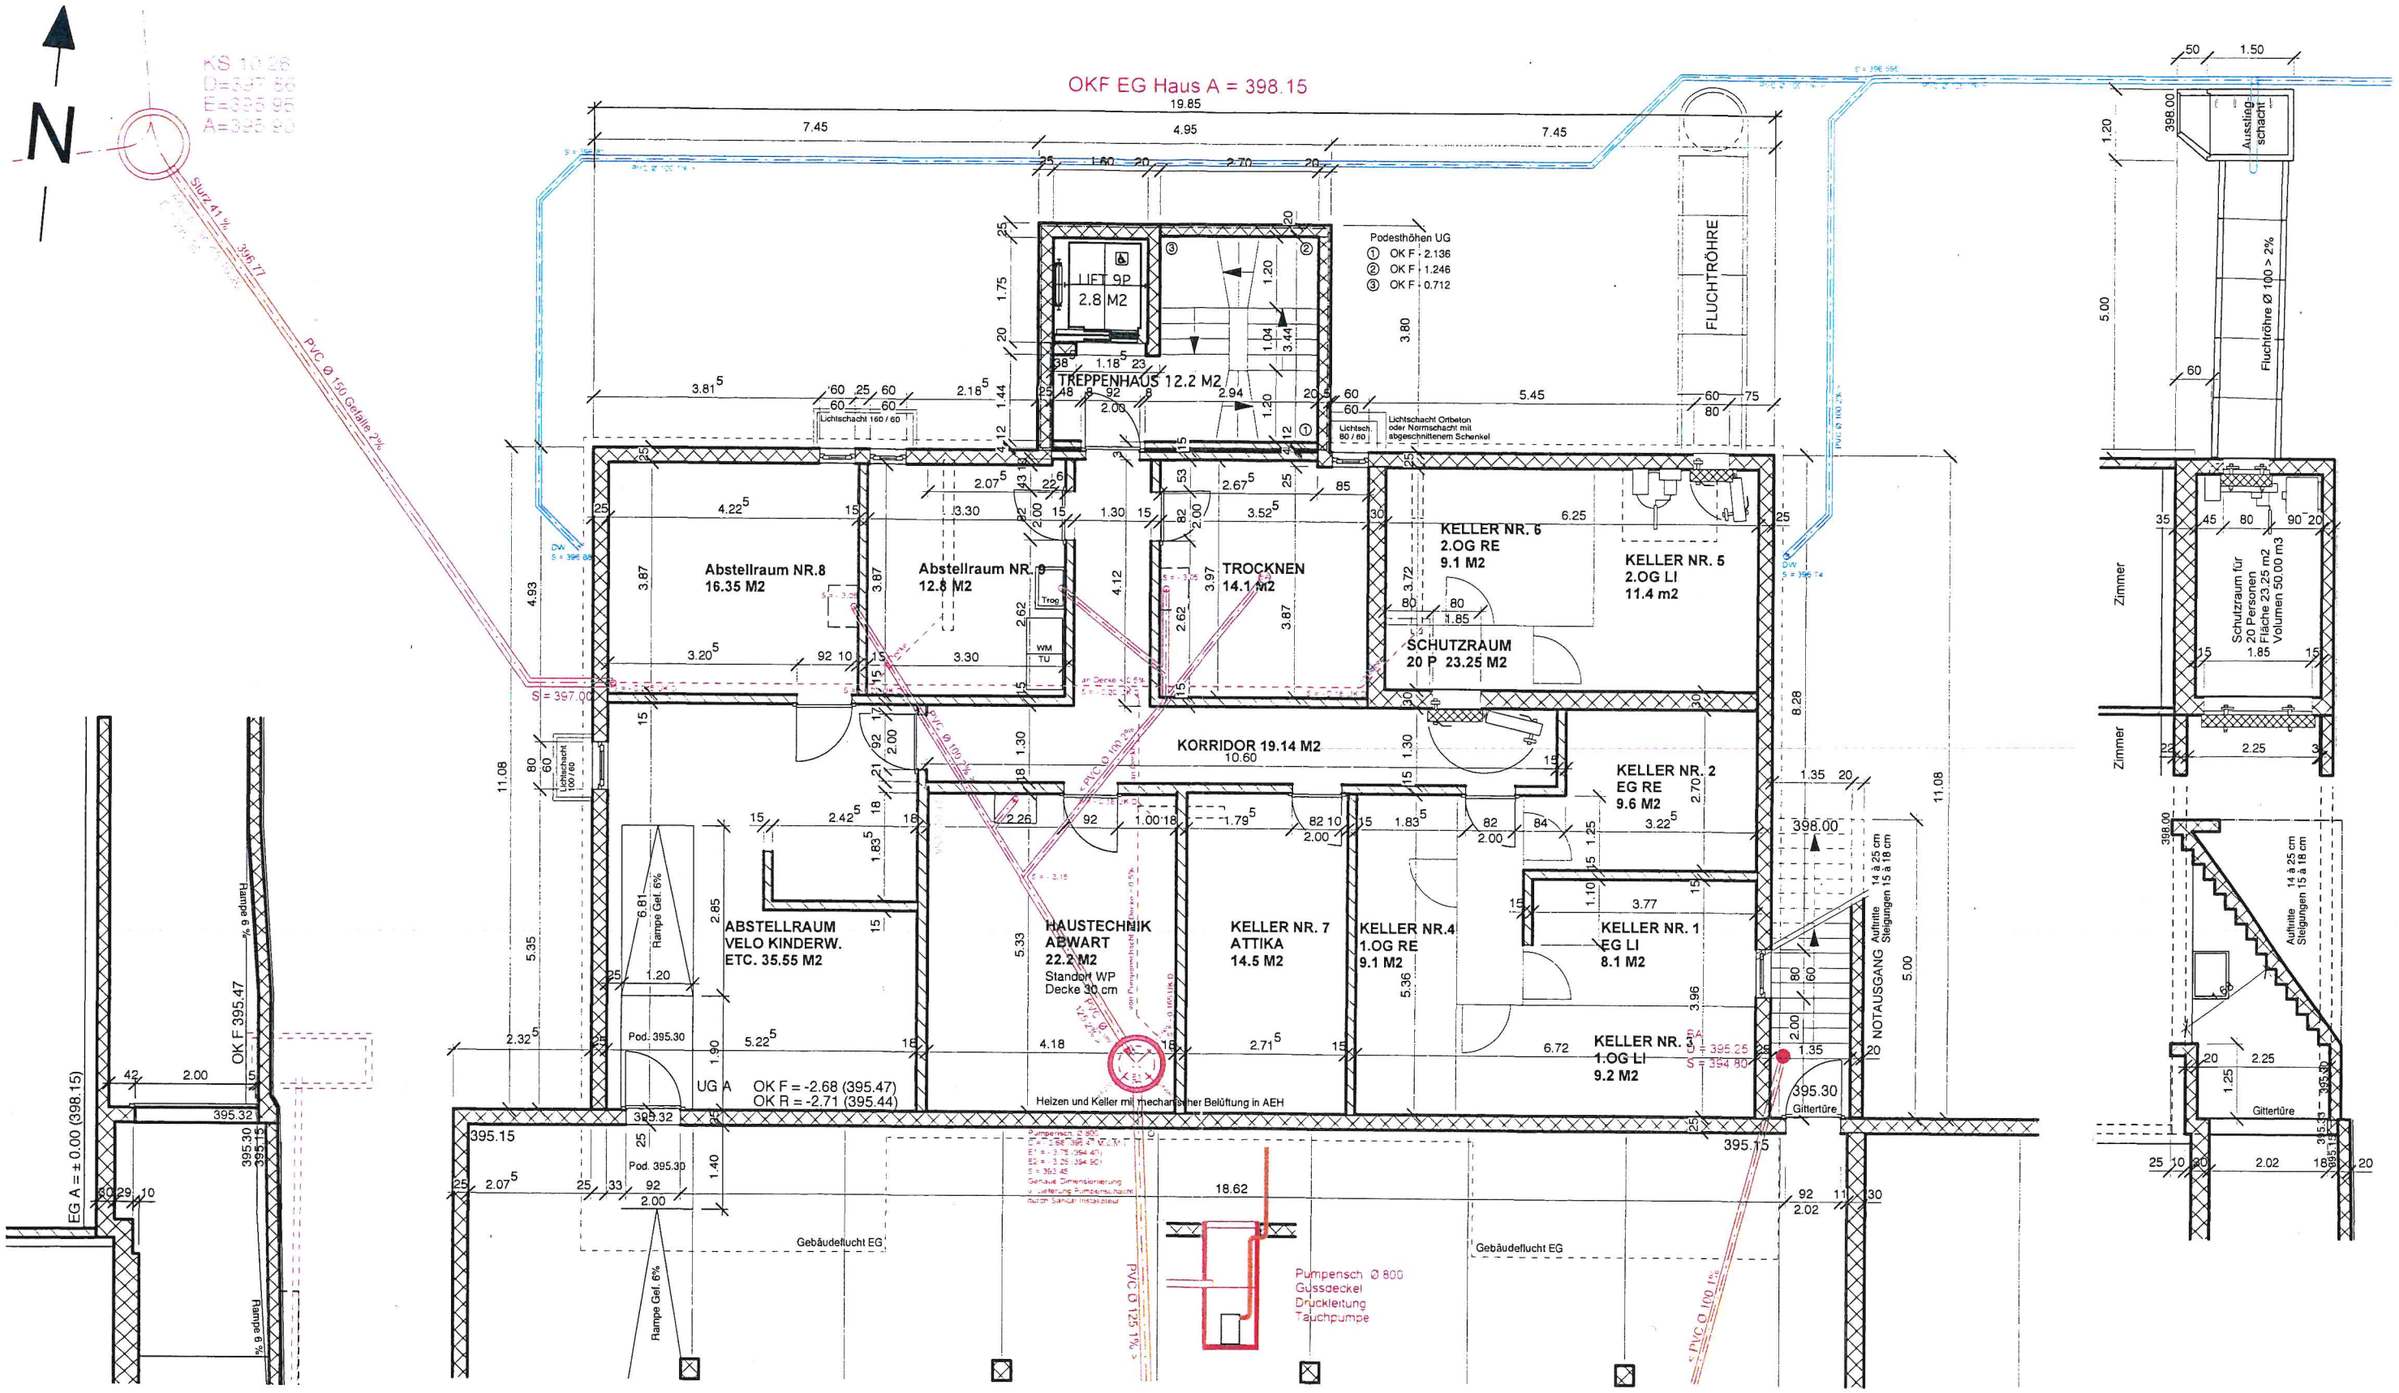

BAUHERR: ALLCONSTRUCT GENERALBAU AG, 6343 ROTKREUZ

OBJEKT: AREALÜBERBAUUNG "IM BAD", 4657 DULLIKEN

PLAN: GRUNDRISS UNTERGESCHOSS HAUS A

PROJEKT NR. 0701

PLAN NR. 501 a3

MST. 1 : 100

DAT. / GEZ. Sep. 07 / We

REV. Jun/Aug 11 / We

FORMAT A3

WEPLAN ARCHITEKTUR

Tellistrasse 35 / Postfach
CH-5004 Aarau
www.weplan-architektur.com

Tel. 062 822 2112
Fax 062 822 4214
info@weplan-architektur.com