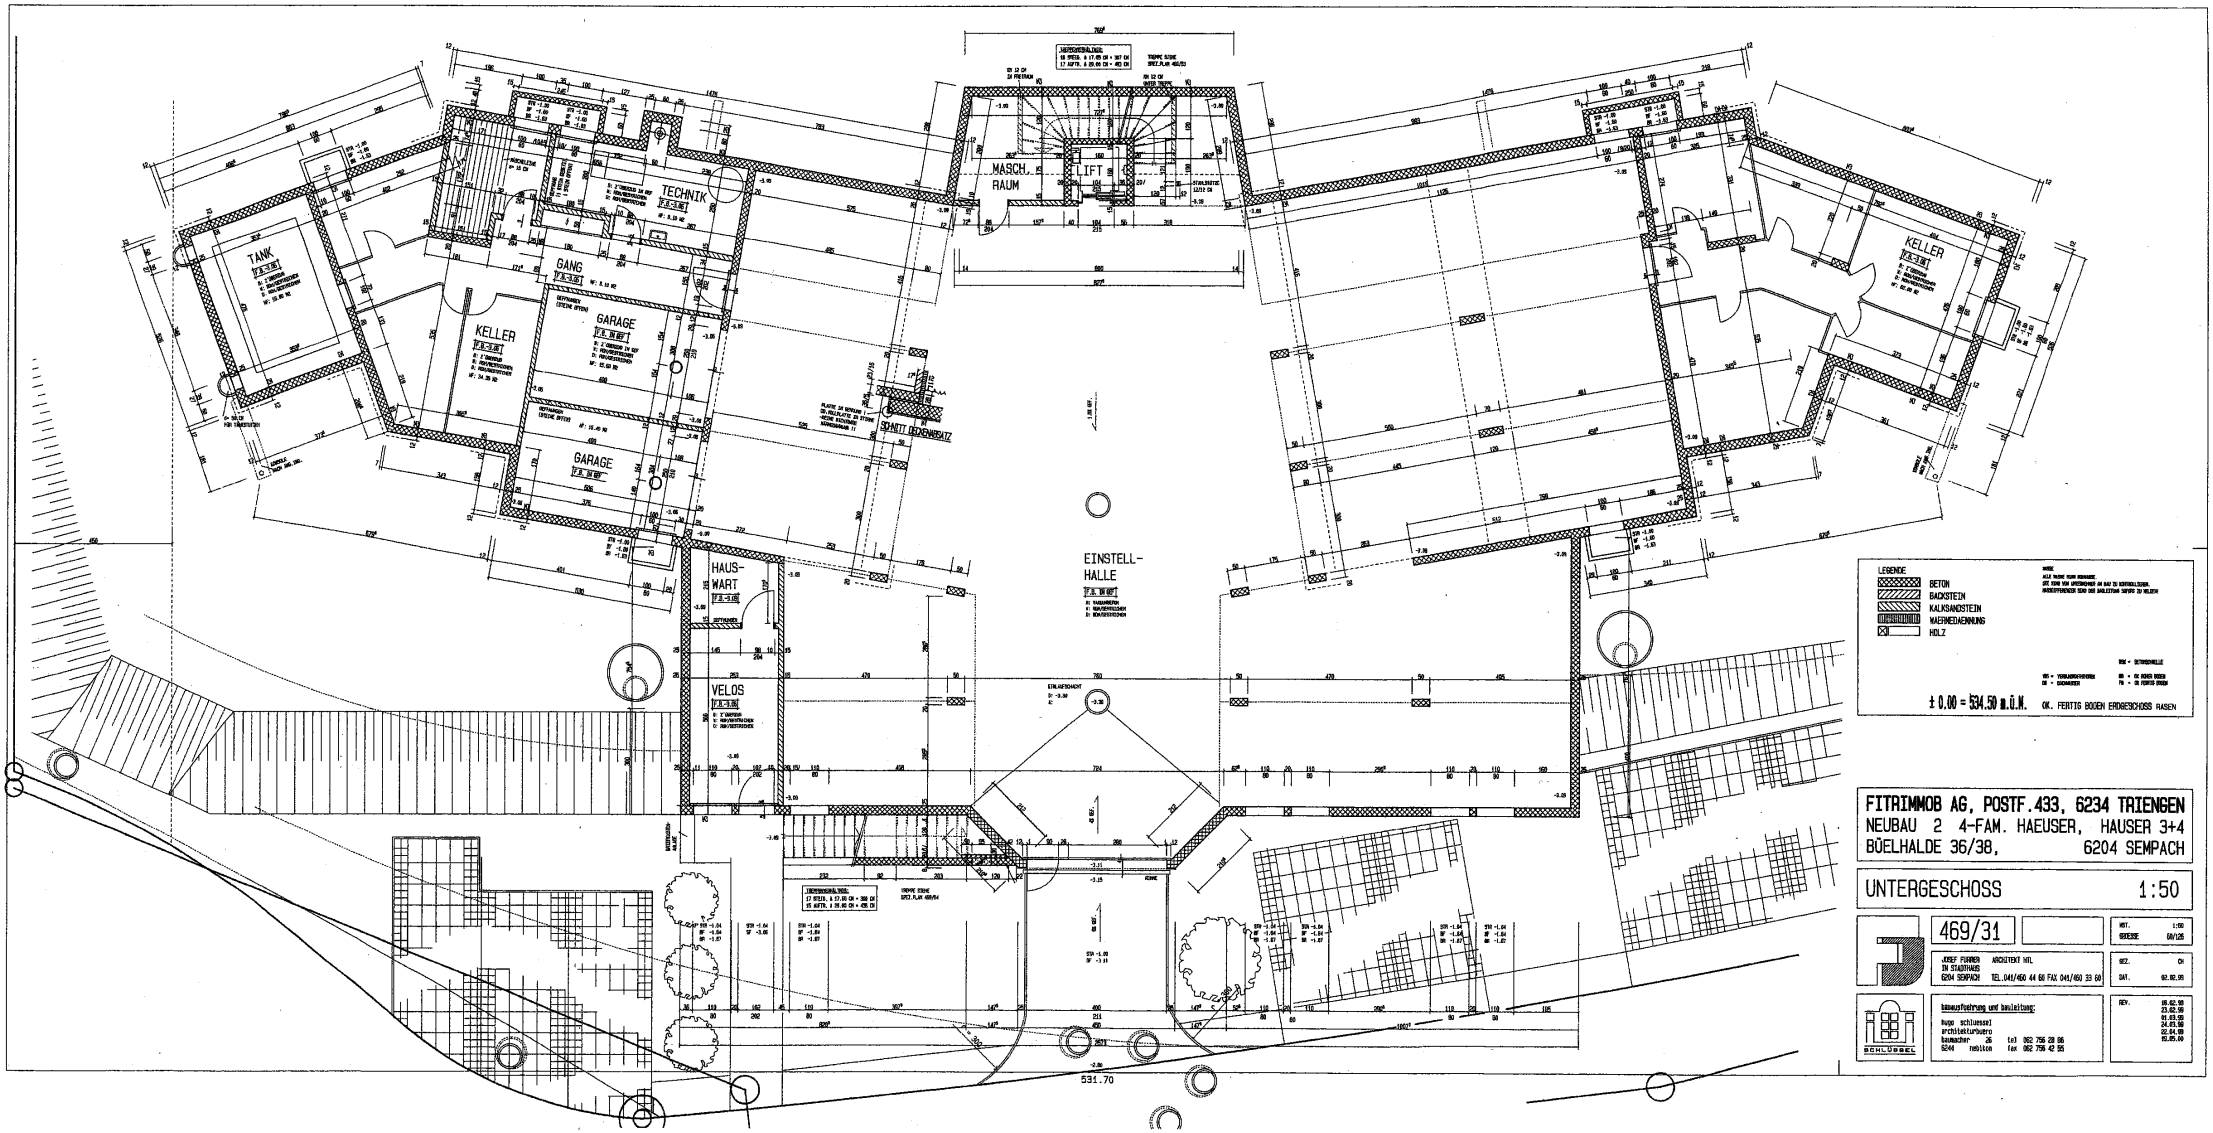
TANK
KELLER
GANG
TECHNIK
GARAGE
GARAGE
MASCH. RAUM
LIFT
KELLER
EINSTELL-HALLE
HAUS-WART
VELOS
SCHNITT DECKENSATZ
531.70
LEGENDE
BETON
BACKSTEIN
KALKSANDSTEIN
WARMEDAMMUNG
HOLZ
± 0.00 = 534.50 ü.Ü.N. OK. FERTIG BODEN ERDGESCHOSS RASEN
FITRIMMOB AG, POSTF.433, 6234 TRIENGEN
NEUBAU 2 4-FAM. HAEUSER, HAUSER 3+4
BÜELHALDE 36/38, 6204 SEMPACH
UNTERGESCHOSS 1:50
469/31
MST. 1:50
GROESSE 60/120
JOSEF FURRER ARCHITEKT NTL
IN STADTHAUS
6204 SEMPACH TEL.041/450 44 66 FAX 041/450 33 68
GEZ. CH
DAT. 02.02.99
BAUAUSFUHRUNG UND BAULEITUNG:
hugo schlüssel
architekturbüro
baumacher 26 tel 062 756 28 86
6244 nebikon fax 062 756 42 55
SCHLÜSSEL
REV. 08.02.99
23.02.99
01.03.99
24.03.99
02.04.99
10.05.99