NEUBAU MEHRFAMILIENHAUS F15

LACUNAPARK 2 — 7000 CHUR

1. OBERGESCHOSS — WERKPLAN 1:50

BAUHERR: BAUGESELLSCHAFT PAVILLON c/o ZENDEL AG, FELSENAUSTRASSE 47, 7000 CHUR, TEL. 081 / 286 96 20, FAX 081 / 286 96 22

ARCHITEKT: DOMENIG UND DOMENIG, DIPL. ARCH. ETH SIA / HTL, BELMONTSTRASSE 1, 7000 CHUR, TEL. 081 / 286 73 00, FAX 081 / 286 73 01

PLAN NR.	0413-53
FORMAT	105/72
MASSSTAB	1:50
GEZEICHNET	pc
DATUM	24.02.2005
REVIDIERT	12.12.2005
REVIDIERT	17.01.2006

± 0,00 = 568,70 m ü.M. OK F.BO. EINGANG ERDGESCHOSS

LEGENDE:

- BETON ARMIERT
- BETON VORFABRIZIERT
- BACKSTEIN TRAGEND
- BACKSTEIN NICHTTRAGEND
- KALKSANDSTEIN
- CALMO-ISOLIERMAUERWERK
- WÄRMEDÄMMUNG
- BESTEHEND

DK DREH / KIPP
DF DREHFLÜGEL
PUTZ VERSCHRAUBT
M MOTORANTRIEB
K KURBELSEITE

ACHTUNG!

SÄMTLICHE MASSE SIND ROHMASSE, SIE SIND VOM UNTERNEHMER ZU KONTROLLIEREN.
ALLFÄLLIGE DIFFERENZEN SIND DER BAULEITUNG UNVERZÜGLICH ZU MELDEN.
AUSSPARUNGEN WERDEN MITTELS SPEZIELLEN AUSSPARUNGSPLÄNEN ANGEGEBEN.
FÜR DIE EISENBETONKONSTRUKTION GELTEN DIE INGENIEURPLÄNE.
DIE KANALISATIONSPLÄNE DÜRFEN NUR FÜR DEREN AUSFÜHRUNG VERWENDET WERDEN.
DIE TÜRHÖHEN GELTEN AB OK FERTIGEM HÖHREM BODEN BIS UK ROHEM STURZ.
FÜR STURZ-, FENSTER- UND BRÜSTUNGSHÖHEN SIEHE FASSADENSCHNITTE.

Index	Änderungen	Datum	Bearb.	Bauherr	Baubehörde	Architekt	Heizung	Sanitär	Elektro	Bauleiter
7	Markisen, Storenkupplungen	17.01.2006	pc							
6	Balkone ergänzt (nach Käuferwünschen)	12.12.2005	pc							
5	Details 1:10, Gestelleinbauten, Spieler Eingang verschoben, WHG 1.OG-3 (K3.uferwärts)	29.06.2005	pc							
4	Balanga Südfassade, Treppe, Wandhöhen	01.06.2005	pc							
3	Doppelbett Whg.3 gedreht	23.02.2005	pc							
2	alles vermasst	15.02.2005	pc							
1	Bäder und Küchen ergänzt	08.02.2005	pc							

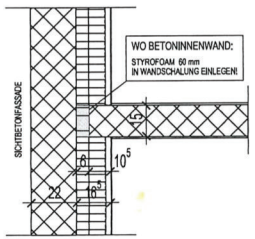

GRUNDRISS DETAIL A
MST. 1:10

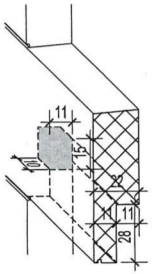
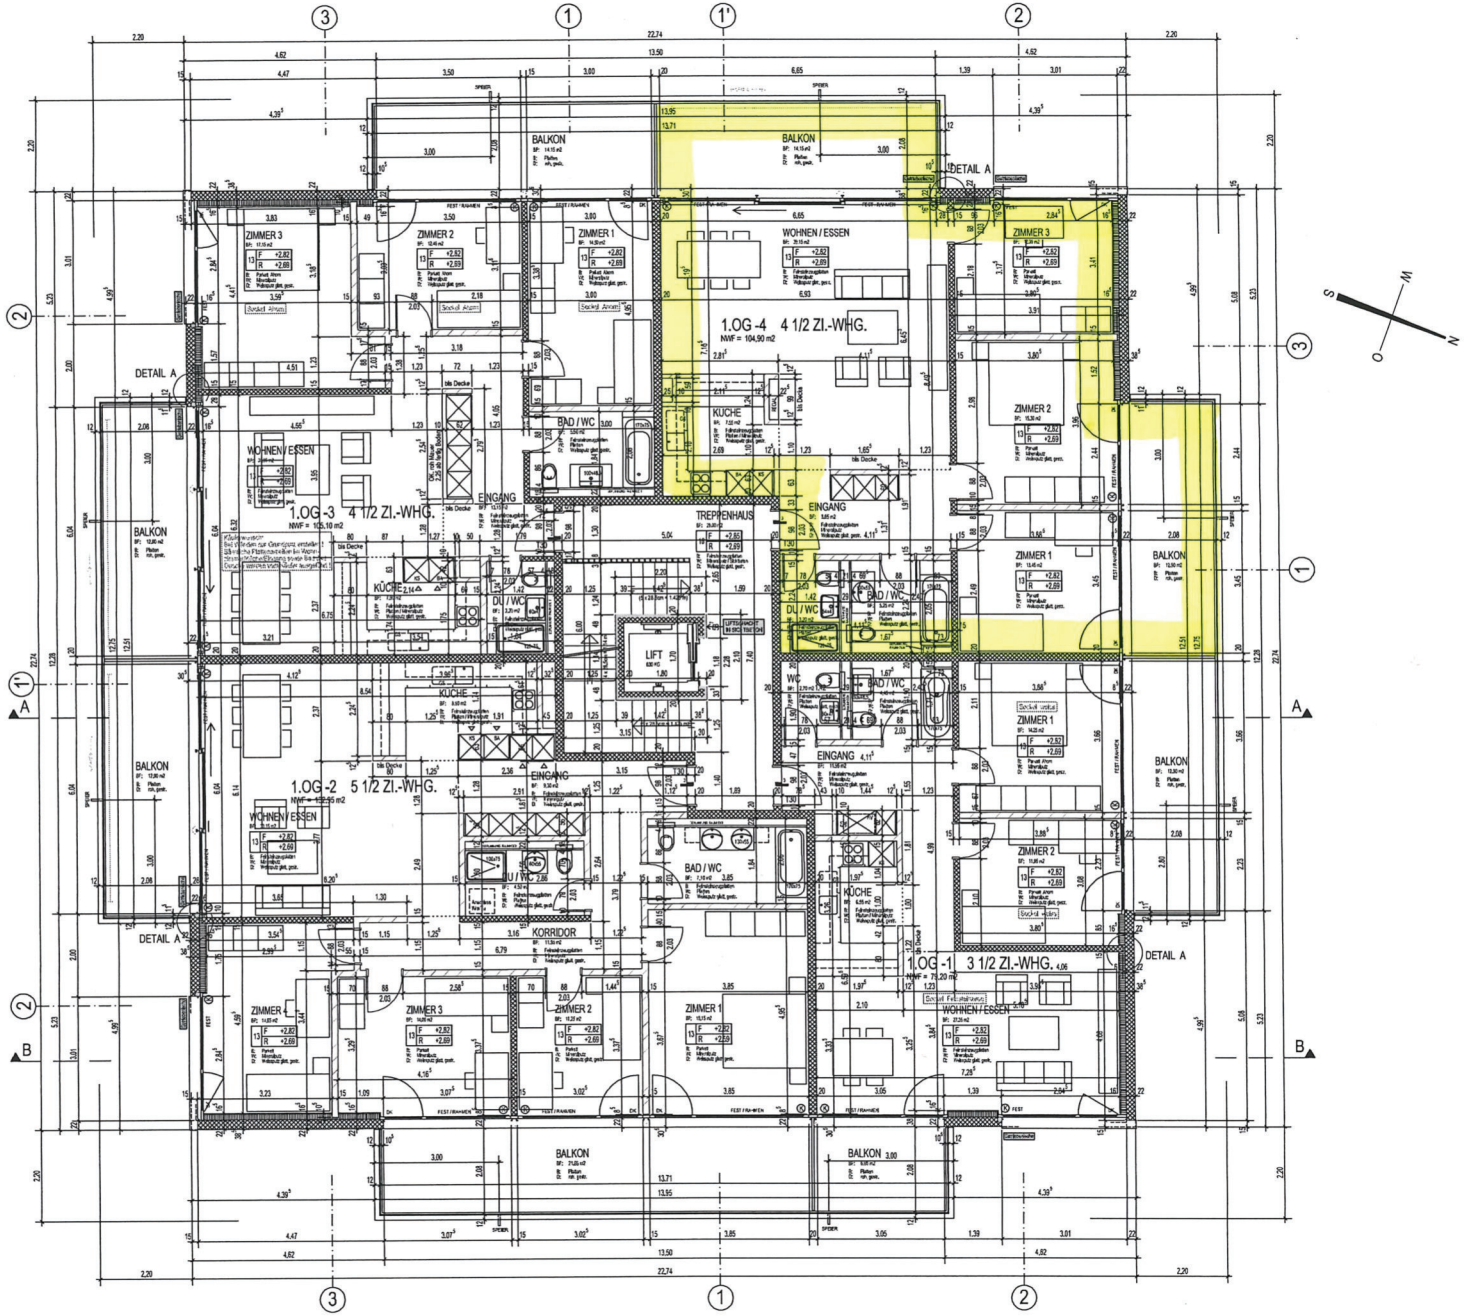
AUSSPARUNG
GETRIEBENISCHE
MST. 1:10