


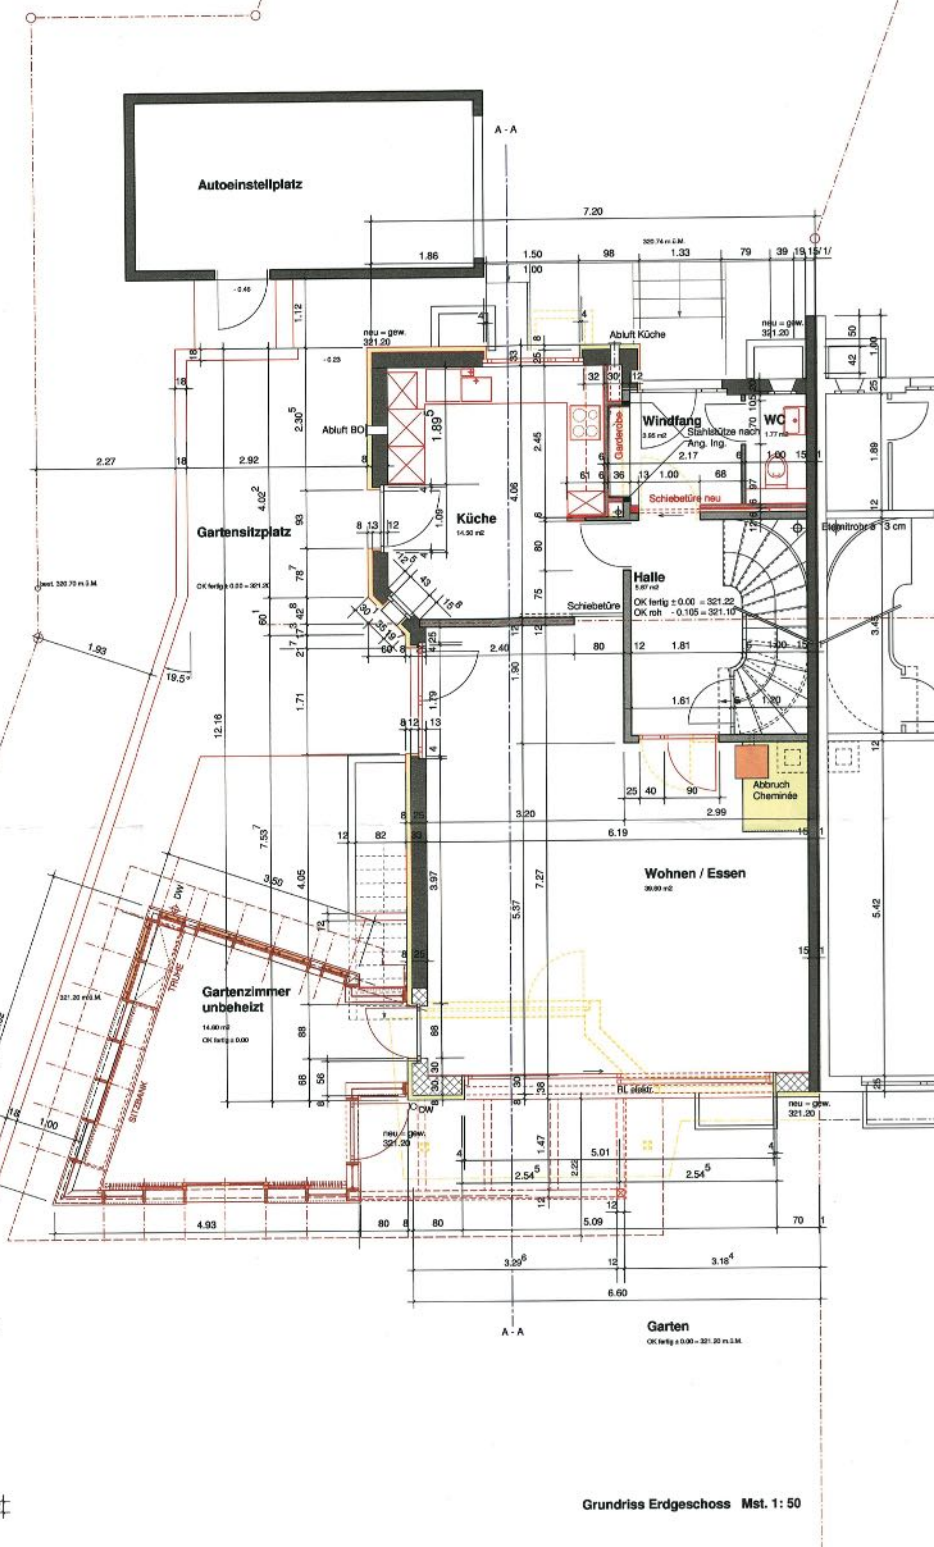

REVISIONSPLAN 1.3.2005

Umbau EFH Dornachweg 40
044/02 Grundriss EG + 1. OG

4144 Arlesheim

Mst. 1: 50

Gez. LP
Datum 20. April 2004
rev. 9.7.2004

Bauherrschaft V. + R. Plattner-Braun
Dornachweg 40, 4144 Arlesheim


Format 60 x 84

Architekten Kläy & Weber AG
Tel. 061 283 26 00 Fax 061 283 26 01

Sodinstrasse 35a, 4051 Basel
email klaeyweber@bluewin.ch

Sept. 2002, pp. 3-4

Grundriss Erdgeschoss Mst. 1: 50

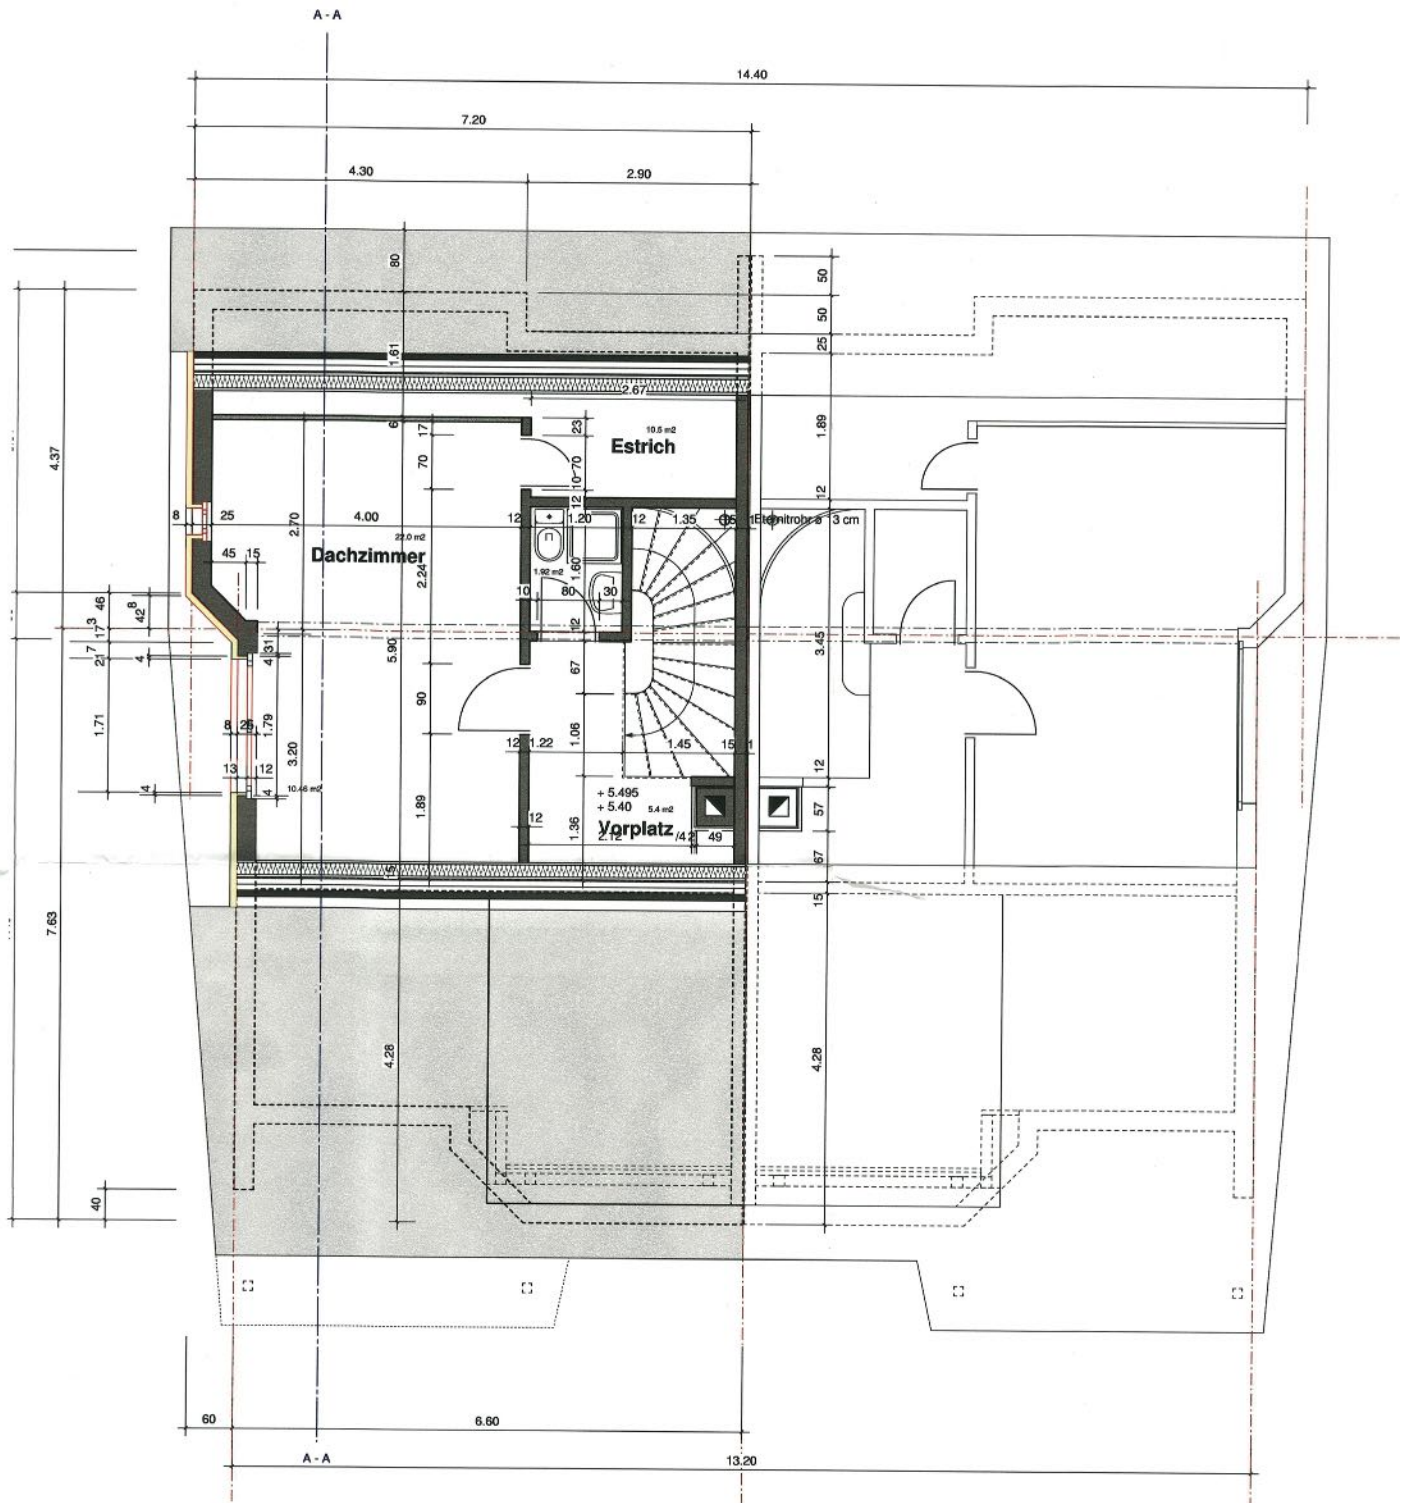

Grundriss Dachgeschoss 1:50

Schnitt 1: 50





Westfassade 1: 50

Grenzzlinie

DG OK roh + 5.295

OG OK roh + 2.595

aufgeschüttet = neues Terrain 321.20 m.ü.M.

neu 320.60 m.ü.M.

60

best. 320.00

neu = gew.
321.20

neu = gew.
321.20

2.63

best. 319.10

best. 318.60

best. Gartenmauer
auf Grenze

bestehende Böschung ergänzen

Südfassade 1: 50

