


Grundrissplan

Plan für vorliegende Wohnung ist spiegelbildlich.

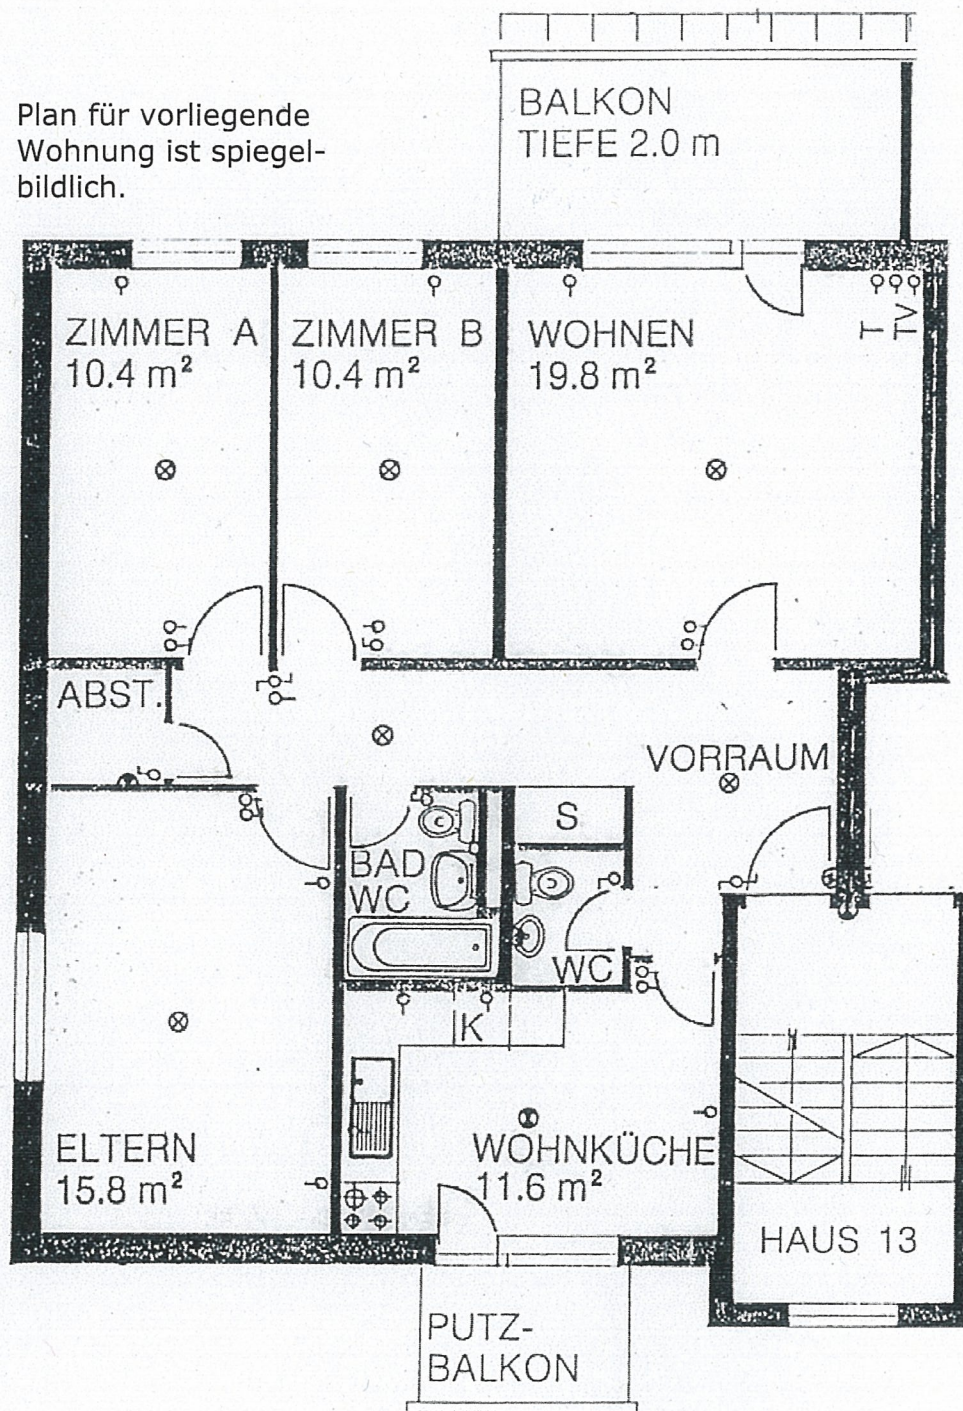

Wohnzimmer:	19.8 m²
Zimmer A+B: je	10.4 m²
Elternzimmer:	15.8 m²
Wohnküche:	11.6 m²
Vorraum:	13.2 m²
Bad/WC:	3.3 m²
WC:	1.9 m²
Abstellraum:	1.8 m²
Balkonfläche:	12.4 m²

Nettowohnfläche 88.2 m²