


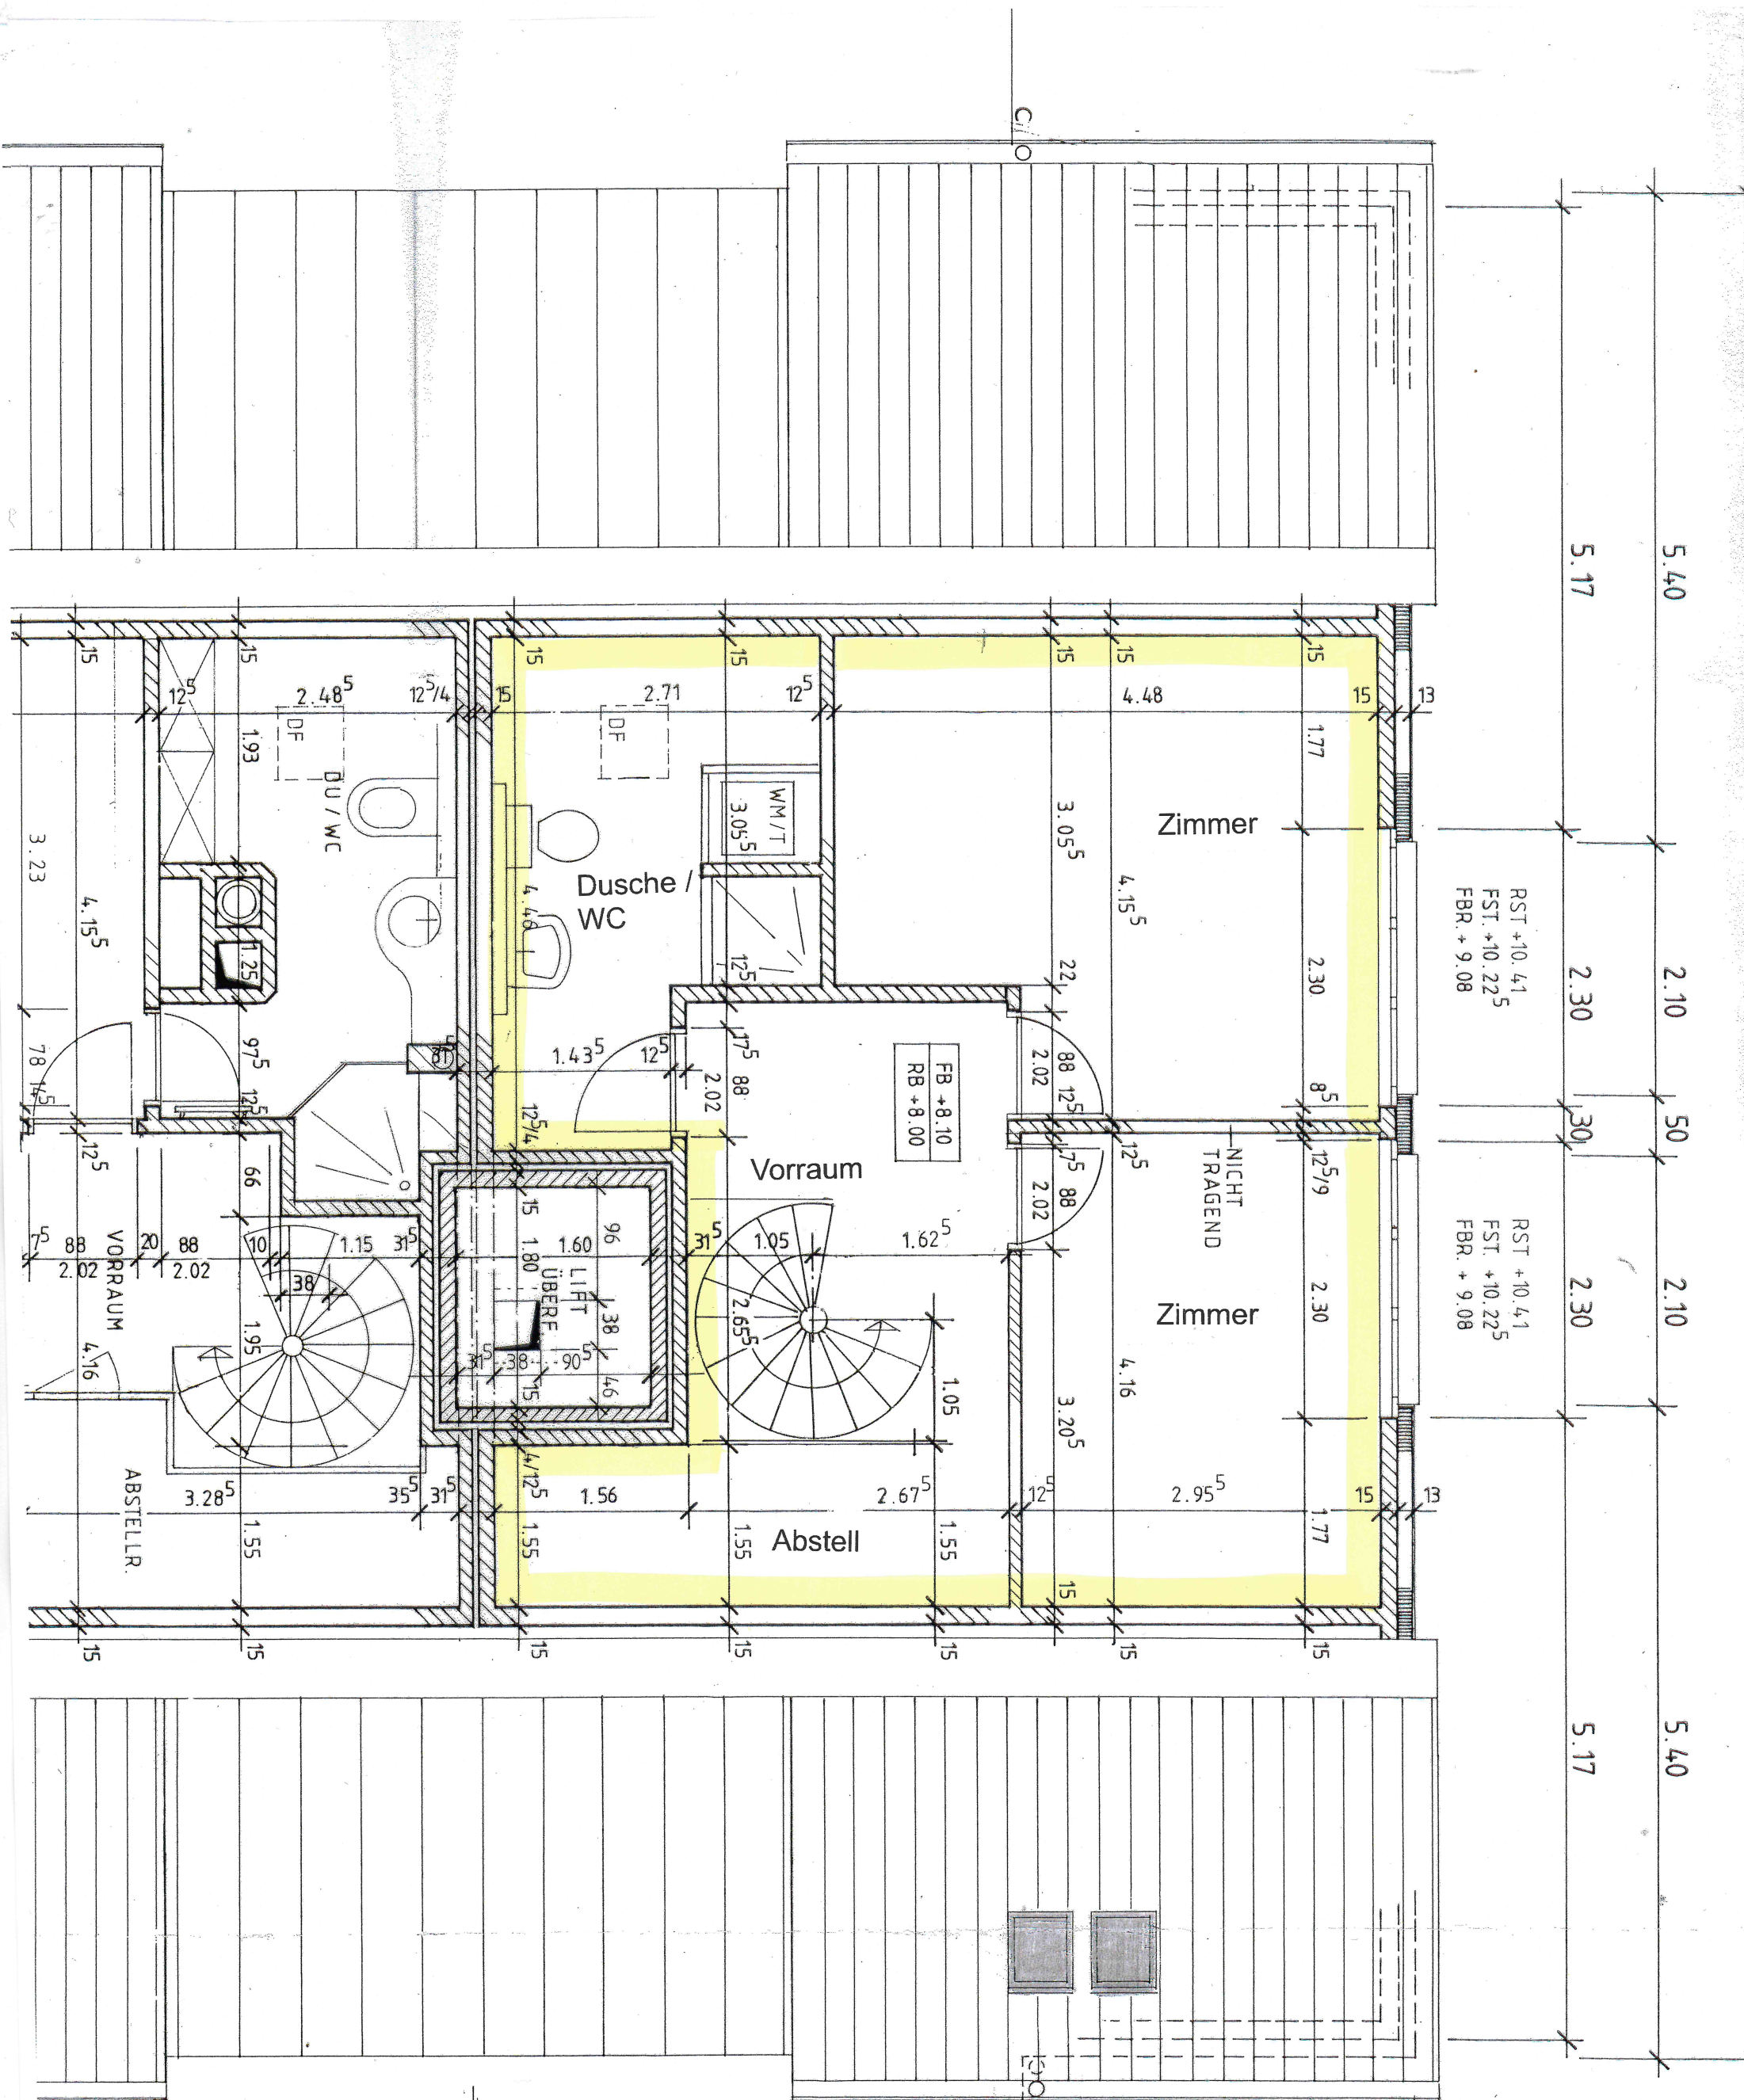

Maisonette-Eigentumswohnung
Blattenstrasse 11d | Niederteufen
Grundriss 2.DG
(nicht massstäblich - kleine Abweichungen vorbehalten)