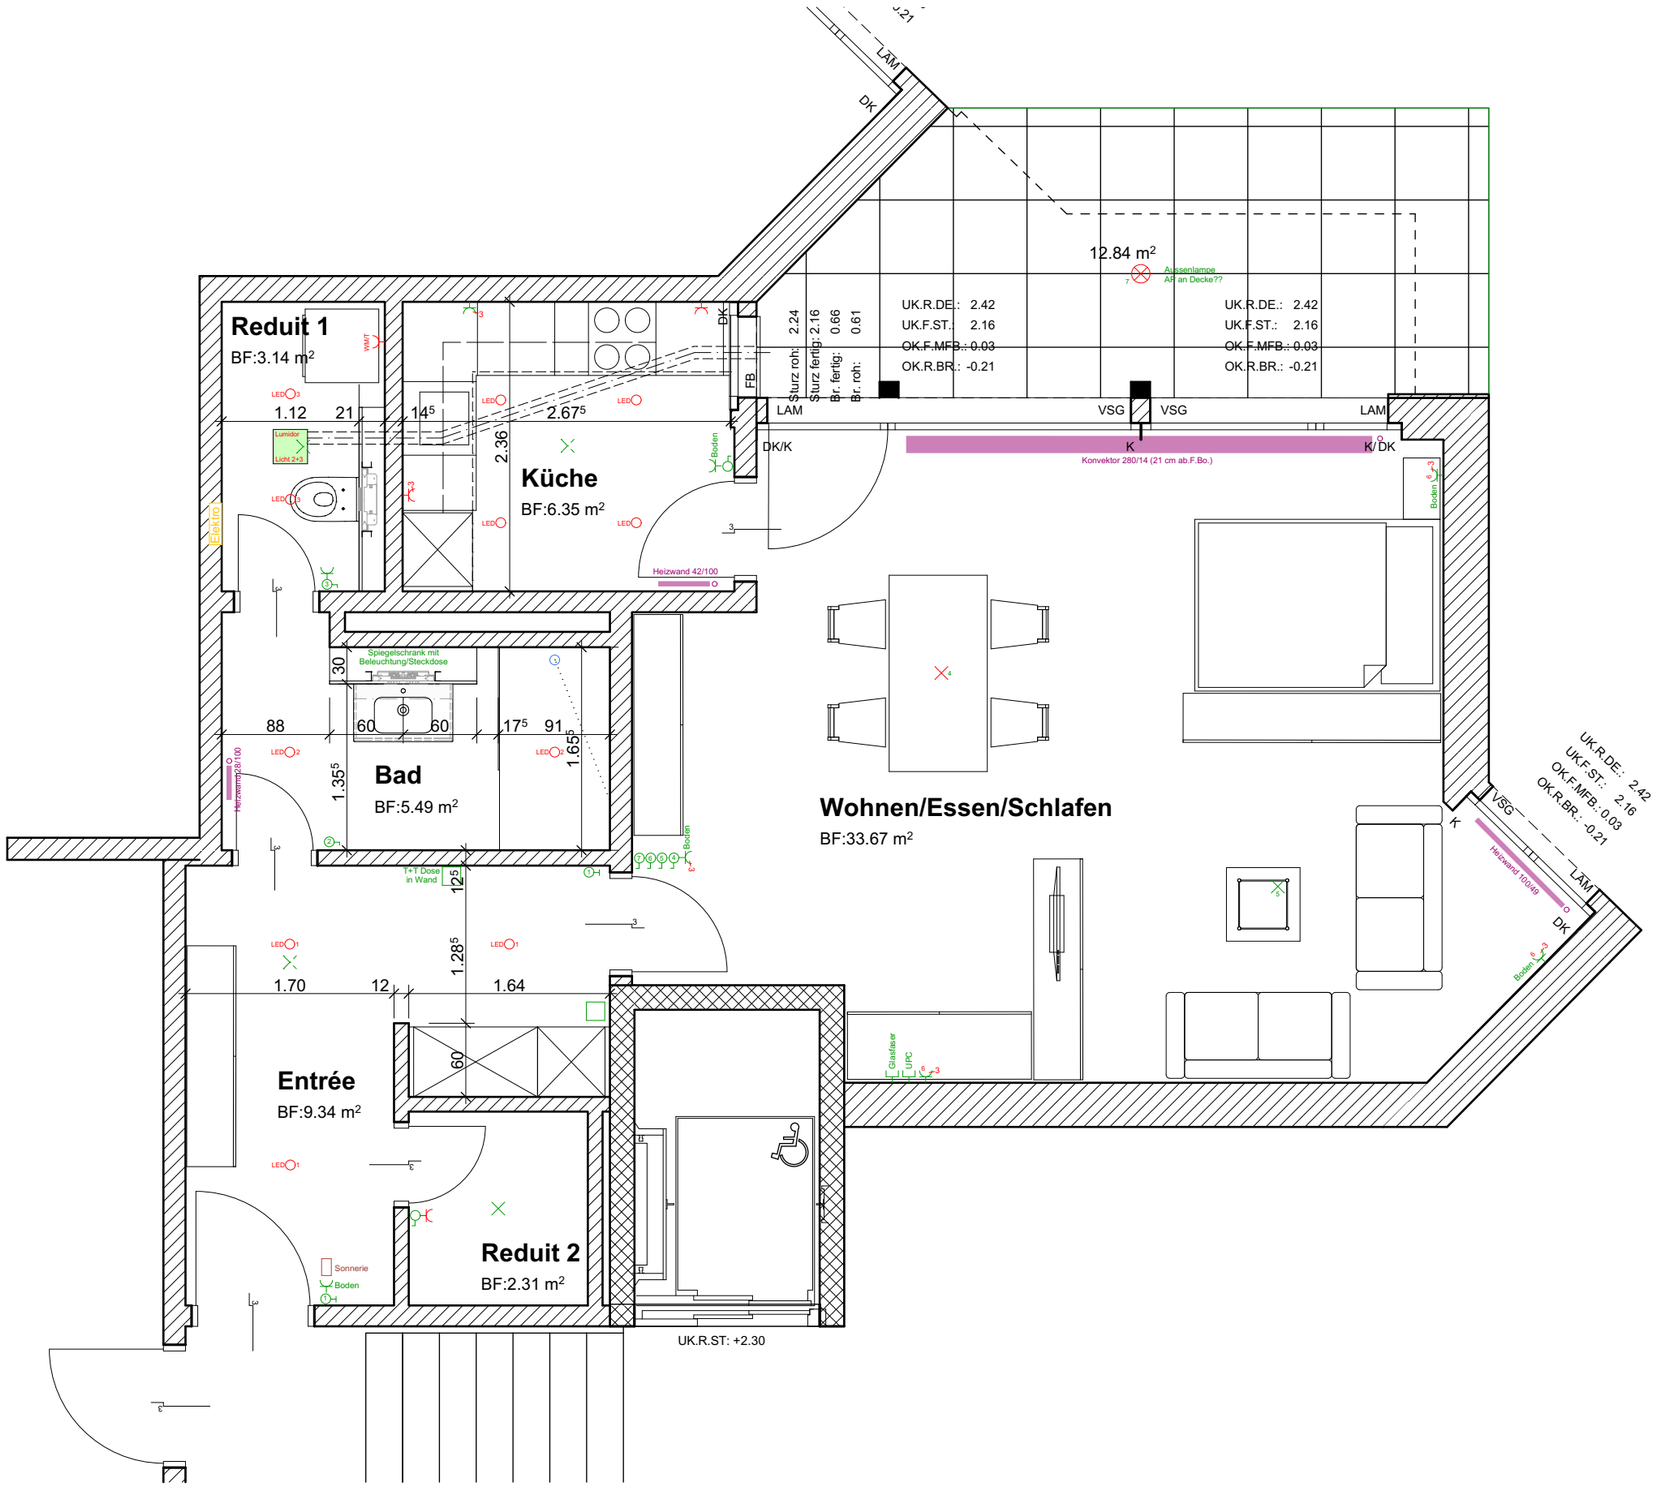

2025/01	BAUVORHABEN:	PLANTITEL:	GEZEICHNET:	MASSSTAB:	DATUM:	REVIDIERT:
	MFH Schaubhus, 6020 Emmenbrücke	Erdgeschoss - NEU	MF	1:50	07.10.2025	