


Zonenvorschriften

Parzellennummer 1406
Parzellenfläche 609 m²
Zone Altstadtzone A
Vollgeschoss 3 → 2
Gebäudehöhe frühere Höhe → Im Bauprofil
(blaues Bauprofil in Ansicht Ost)
Dachform - → Satteldach
Koordinaten ► 614 999 ▲ 129 474

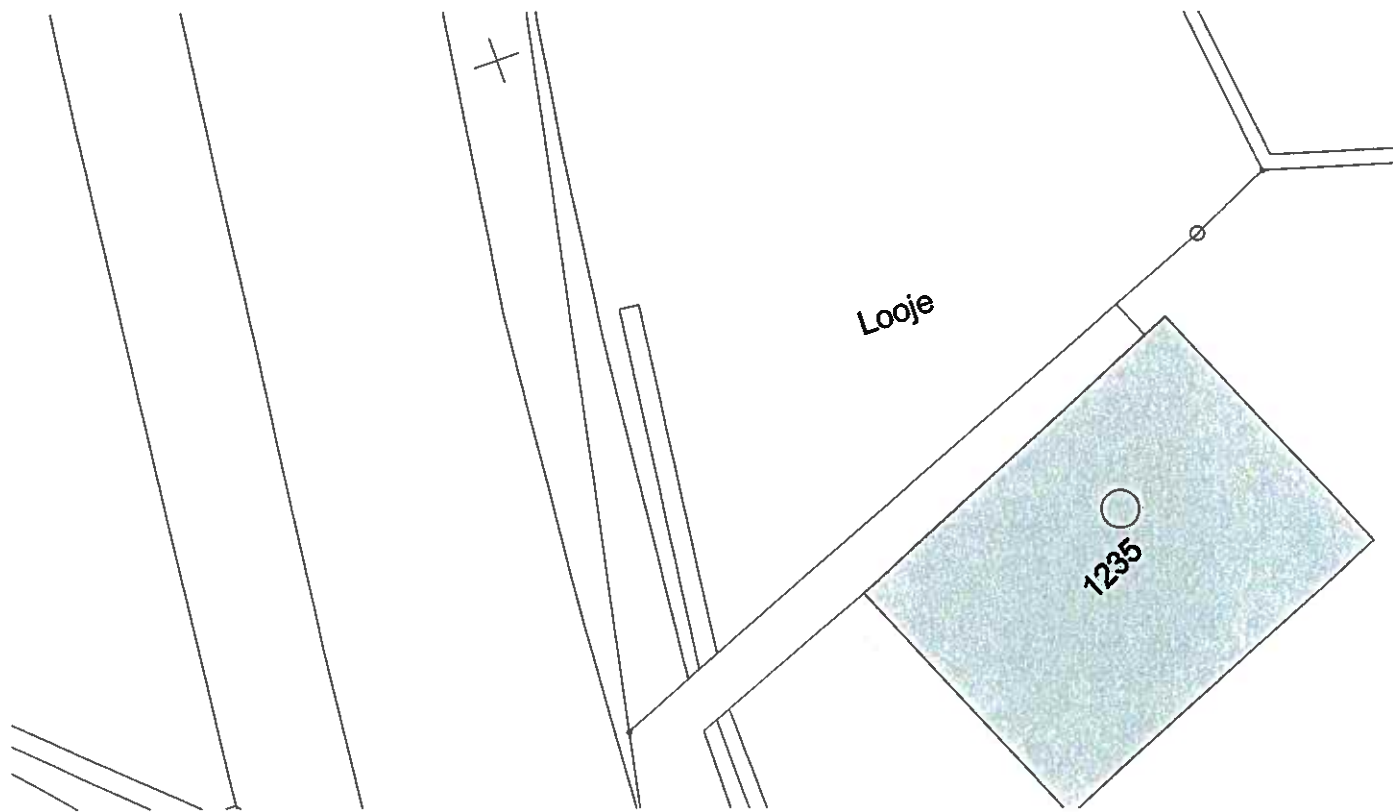

+/- 0.00 = OK roh Boden EG = 723.94 m ü. M.


Objekt	Freist. EFH, Trogweg, Parz. Nr. 1406, CH - 3953 Leuk VS		
Bauherr	Urs + Bernadette Meyer - Andres Felsenstr. 46 CH - 8832 Wollerau SZ		
	Baugesuch	Datum :	09.04.2015
	Neubau EFH	Mstb. :	1:200
	Nutzungs - und Bebauungsberechnung	Grösse :	A3
		Gez. :	SH
		BG Nr. :	
Architekt	Meyer - Bieri AG Hauptstrasse 70 Postfach 592, CH - 4132 Muttenz 1 BL	E-Mail	info@meyer-bieri.ch
		Tel.:	061 461 59 60, Fax: 061 461 59 61
		Web:	www.meyer-bieri.ch




Unterschriften

Bauherr :

Architekt :

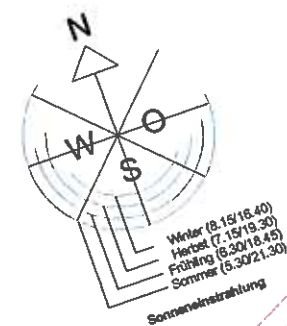

Meyer - Bieri AG
Architekturbüro
Hauptstrasse 70 / Postfach 592
CH-4132 Muttenz 1 / BL

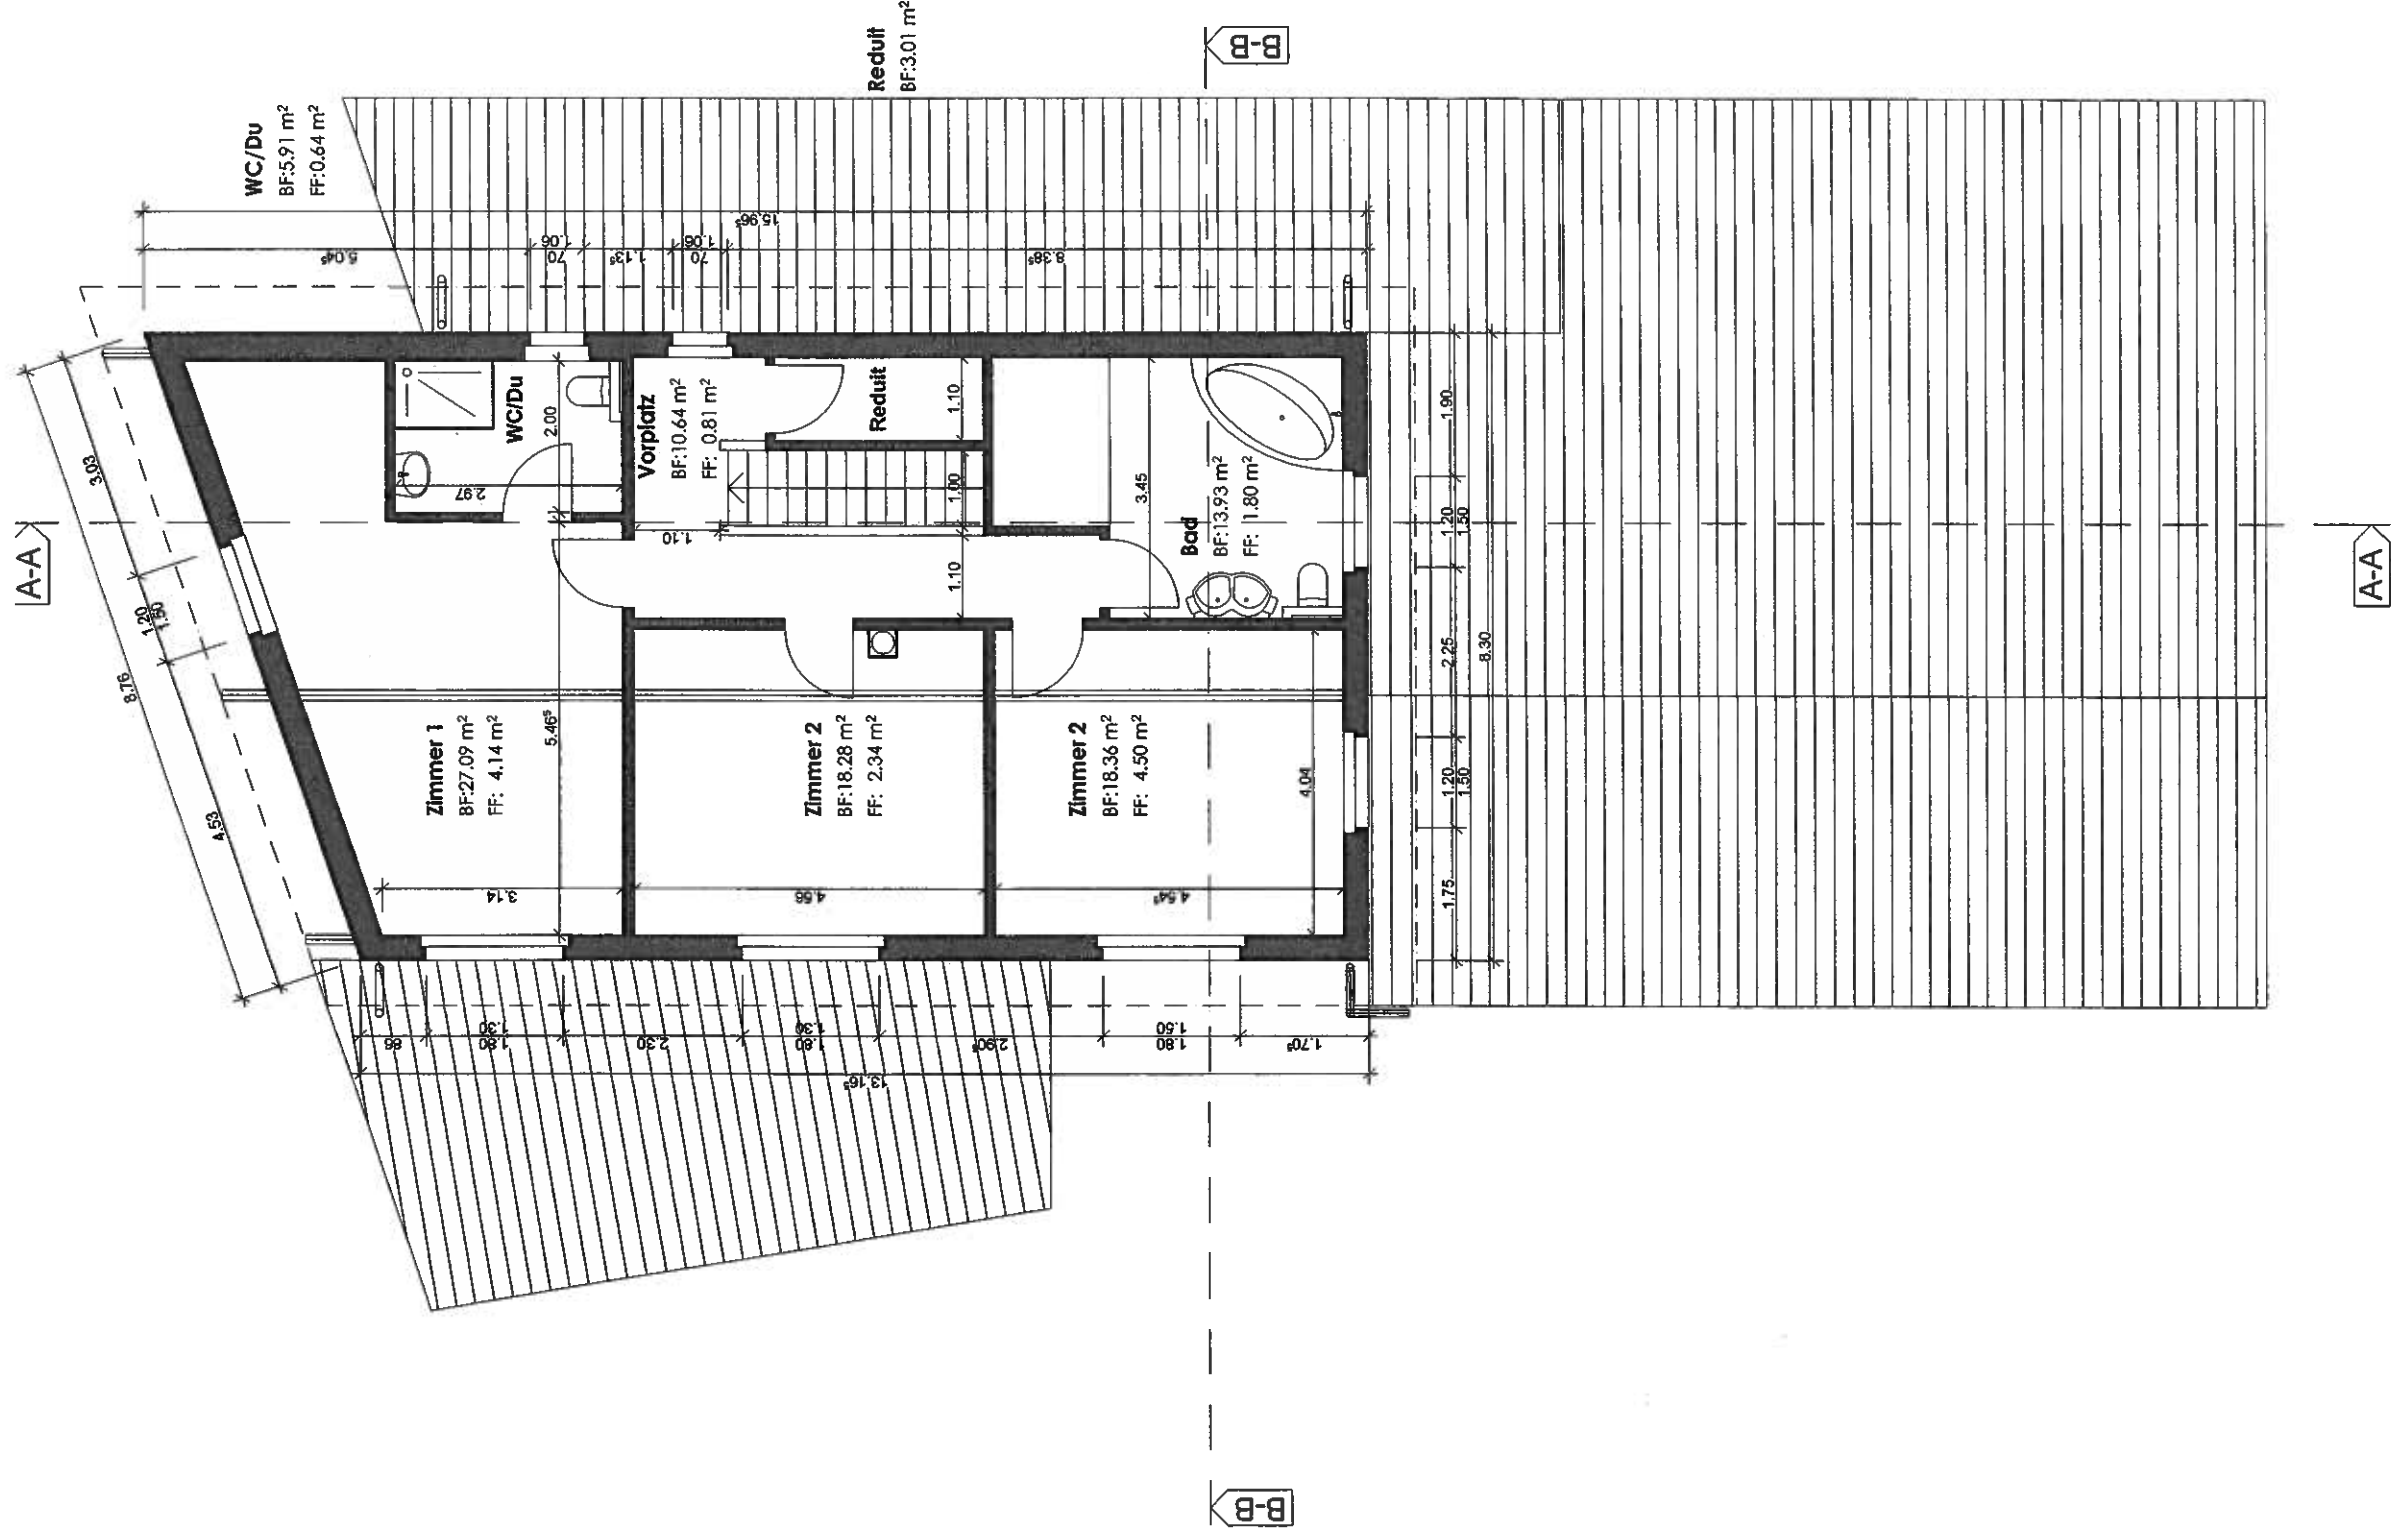

+/- 0.00 = OK roh Boden EG = 723.94 m ü. M.												
Objekt	Freist. EFH, Trogweg, Parz. Nr. 1406, CH - 3953 Leuk VS											
Bauherr	Urs + Bernadette Meyer - Andres Felsenstr. 46 CH - 8832 Wollerau SZ											
Architekt	Baugesuch Neubau EFH Zürcher Hochschule für Angewandte Wissenschaften Grundriss OG											
	<table><tr><td>Datum :</td><td>09.04.2015</td></tr><tr><td>Mstb. :</td><td>1:100</td></tr><tr><td>Grösse :</td><td>A3</td></tr><tr><td>Gez. :</td><td>SH</td></tr><tr><td>BG Nr. :</td><td></td></tr><tr><td>Änderung :</td><td></td></tr></table>	Datum :	09.04.2015	Mstb. :	1:100	Grösse :	A3	Gez. :	SH	BG Nr. :		Änderung :
Datum :	09.04.2015											
Mstb. :	1:100											
Grösse :	A3											
Gez. :	SH											
BG Nr. :												
Änderung :												
Meyer - Bieri AG Hauptstrasse 70 Postfach 592, CH - 4132 Muttlenz 1 BL E-Mail info@meyer-bieri.ch Tel. : 061 461 59 60, Fax: 061 461 59 61 Web: www.meyer-bieri.ch												

Unterschriften


Bauherr :

[Signature]

Architekt :

Meyer - Bieri AG
Architekturbüro
Hauptstrasse 70 / Postfach 592
CH-4132 Muttlenz 1 / BL

[Signature]

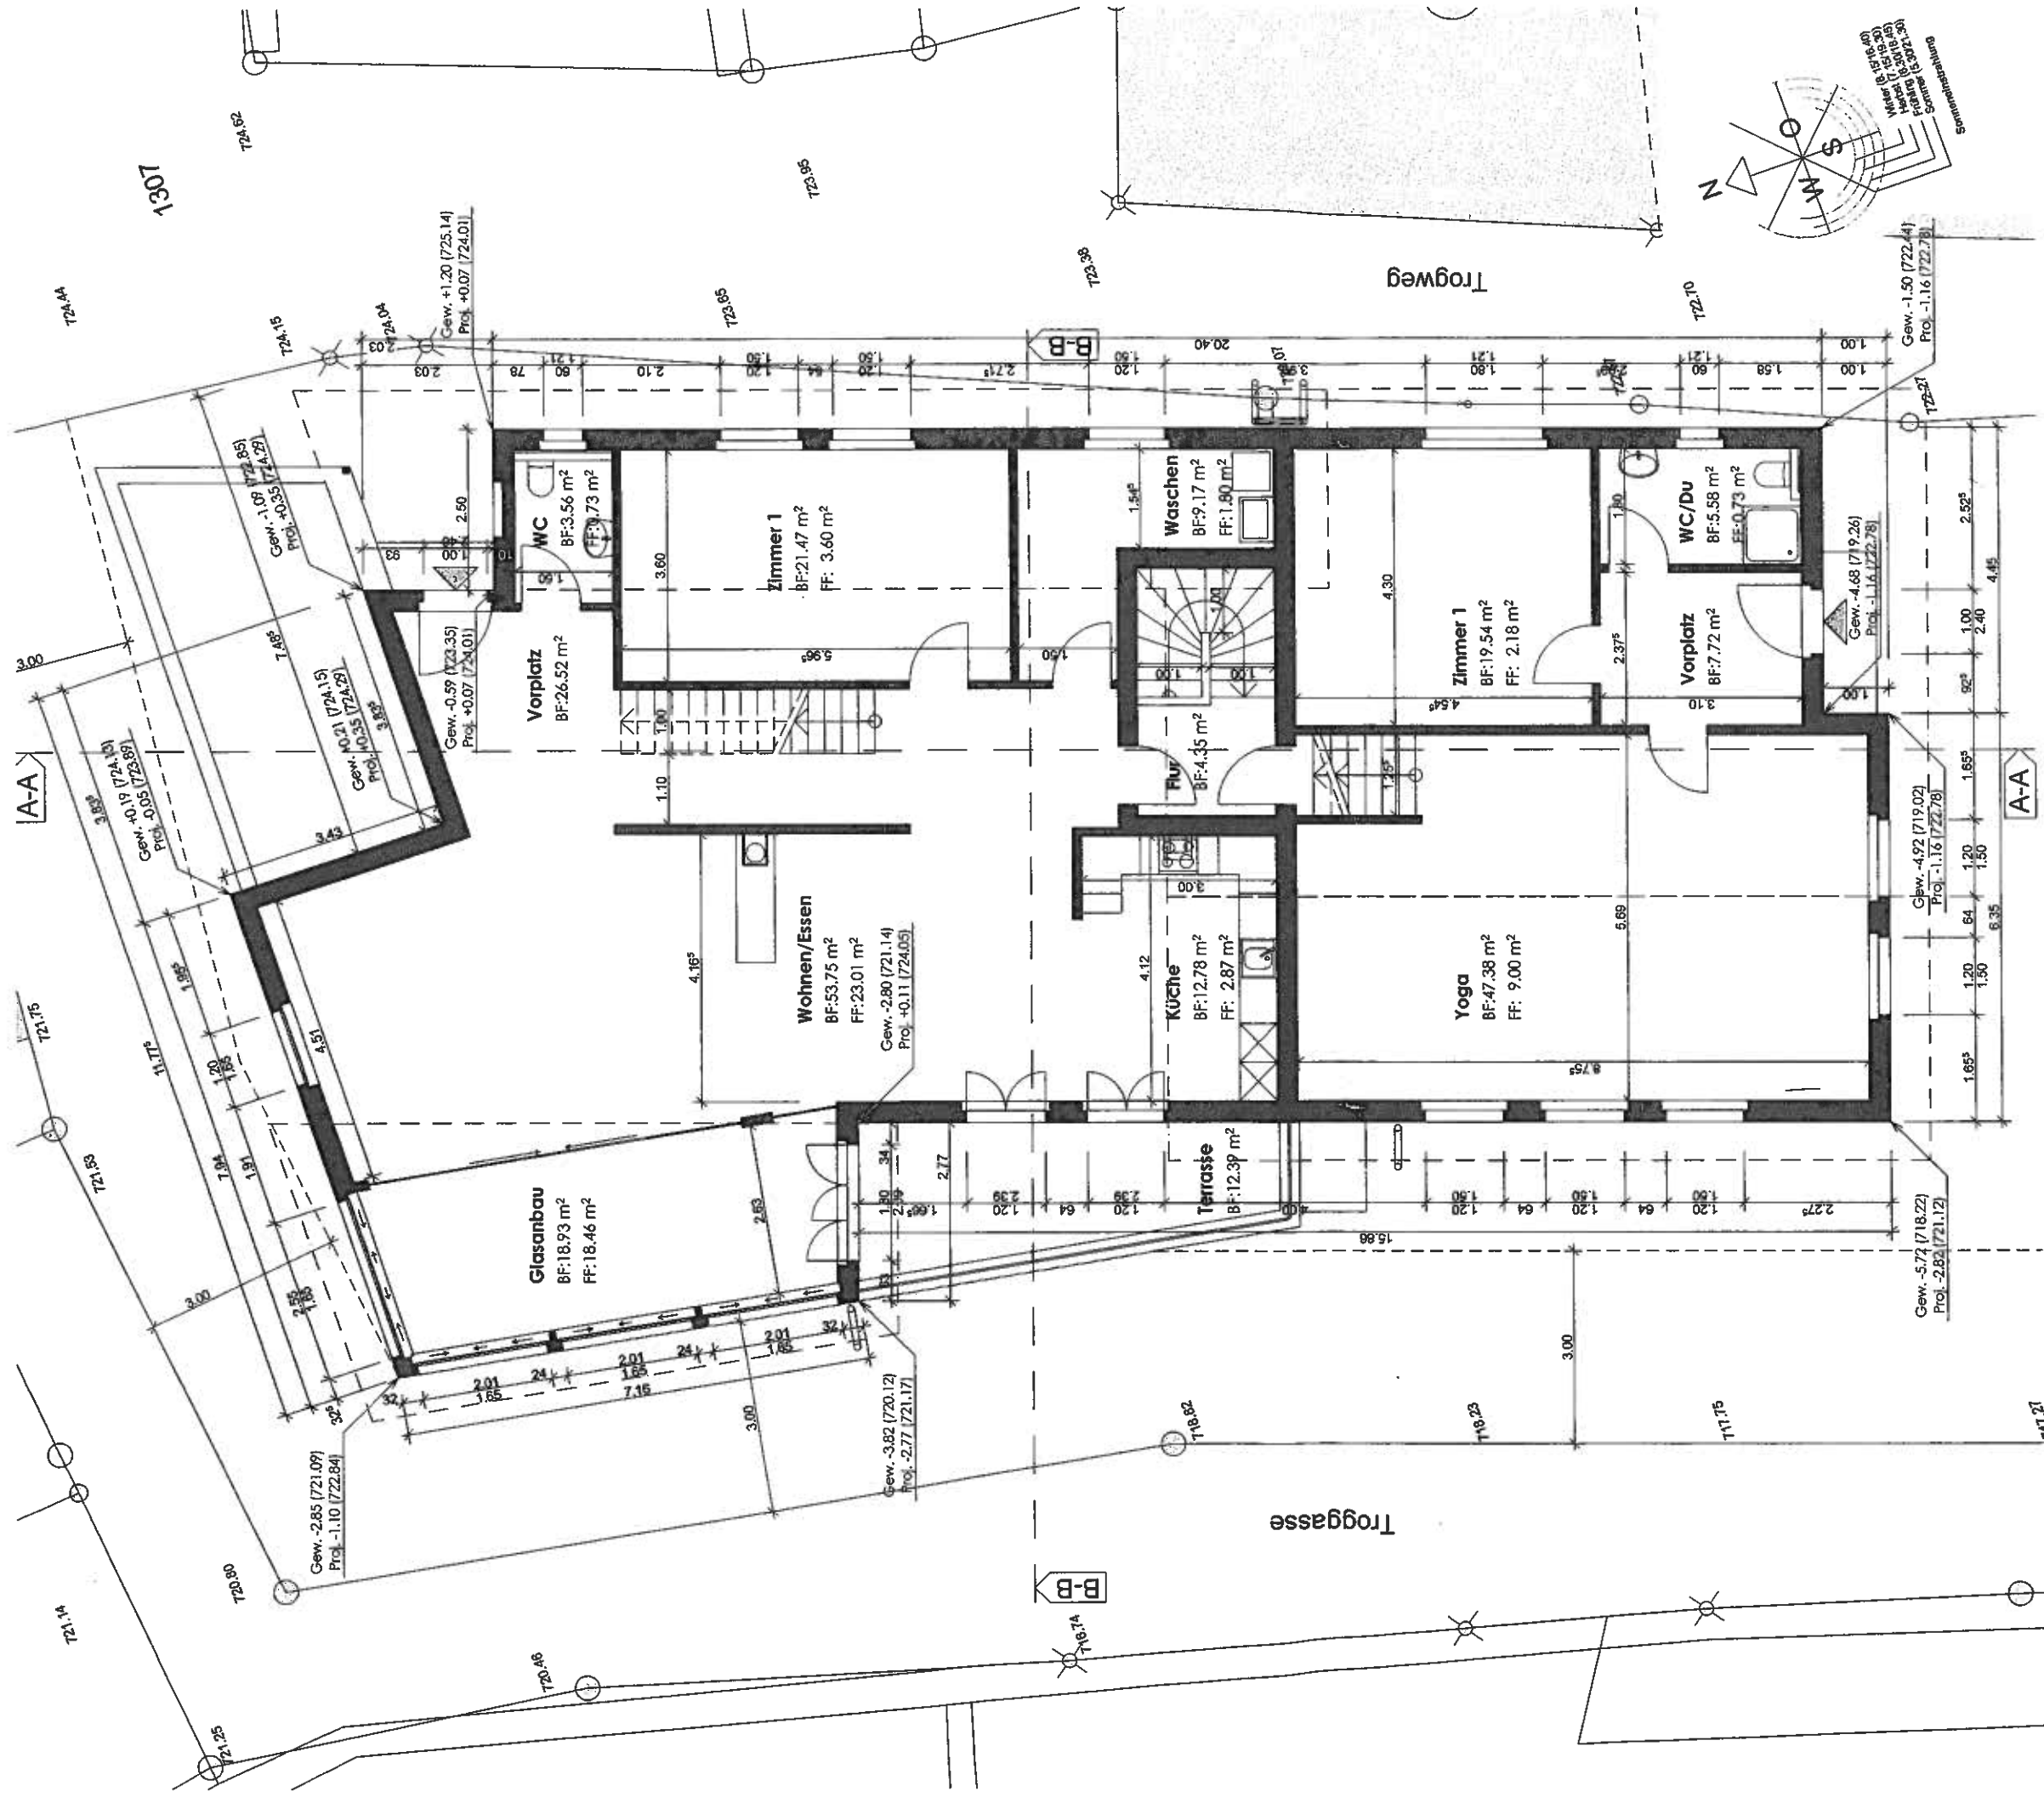

+/- 0.00 = OK roh Boden EG = 723.94 m ü. M.

Unterschriften

Bauherr :

[Signature]

Architekt :

[Signature]

Meyer - Bieri AG
Architekturbüro
Hauptstrasse 70/ Postfach 592
CH-4132 Muttenz 1 /BL

Freist. EFH, Trogweg, Parz. Nr. 1406, CH - 3953 Leuk VS

Urs + Bernadette Meyer - Andres | Felsenstr. 46 | CH - 8832 Wollerau | SZ

Baugesuch

Neubau EFH

Grundriss EG

Architekt

Meyer - Bieri AG


Hauptstrasse 70 | Postfach 592, CH - 4132 Muttenz 1 | BL

E-Mail info@meyer-bieri.ch

Tel.: 061 461 59 60, Fax: 061 461 59 61

Web: www.meyer-bieri.ch

Datum :	09.04.2015
Mstab. :	1:100
Grösse :	A3
Gez. :	SH
BG Nr. :	
Änderung :	

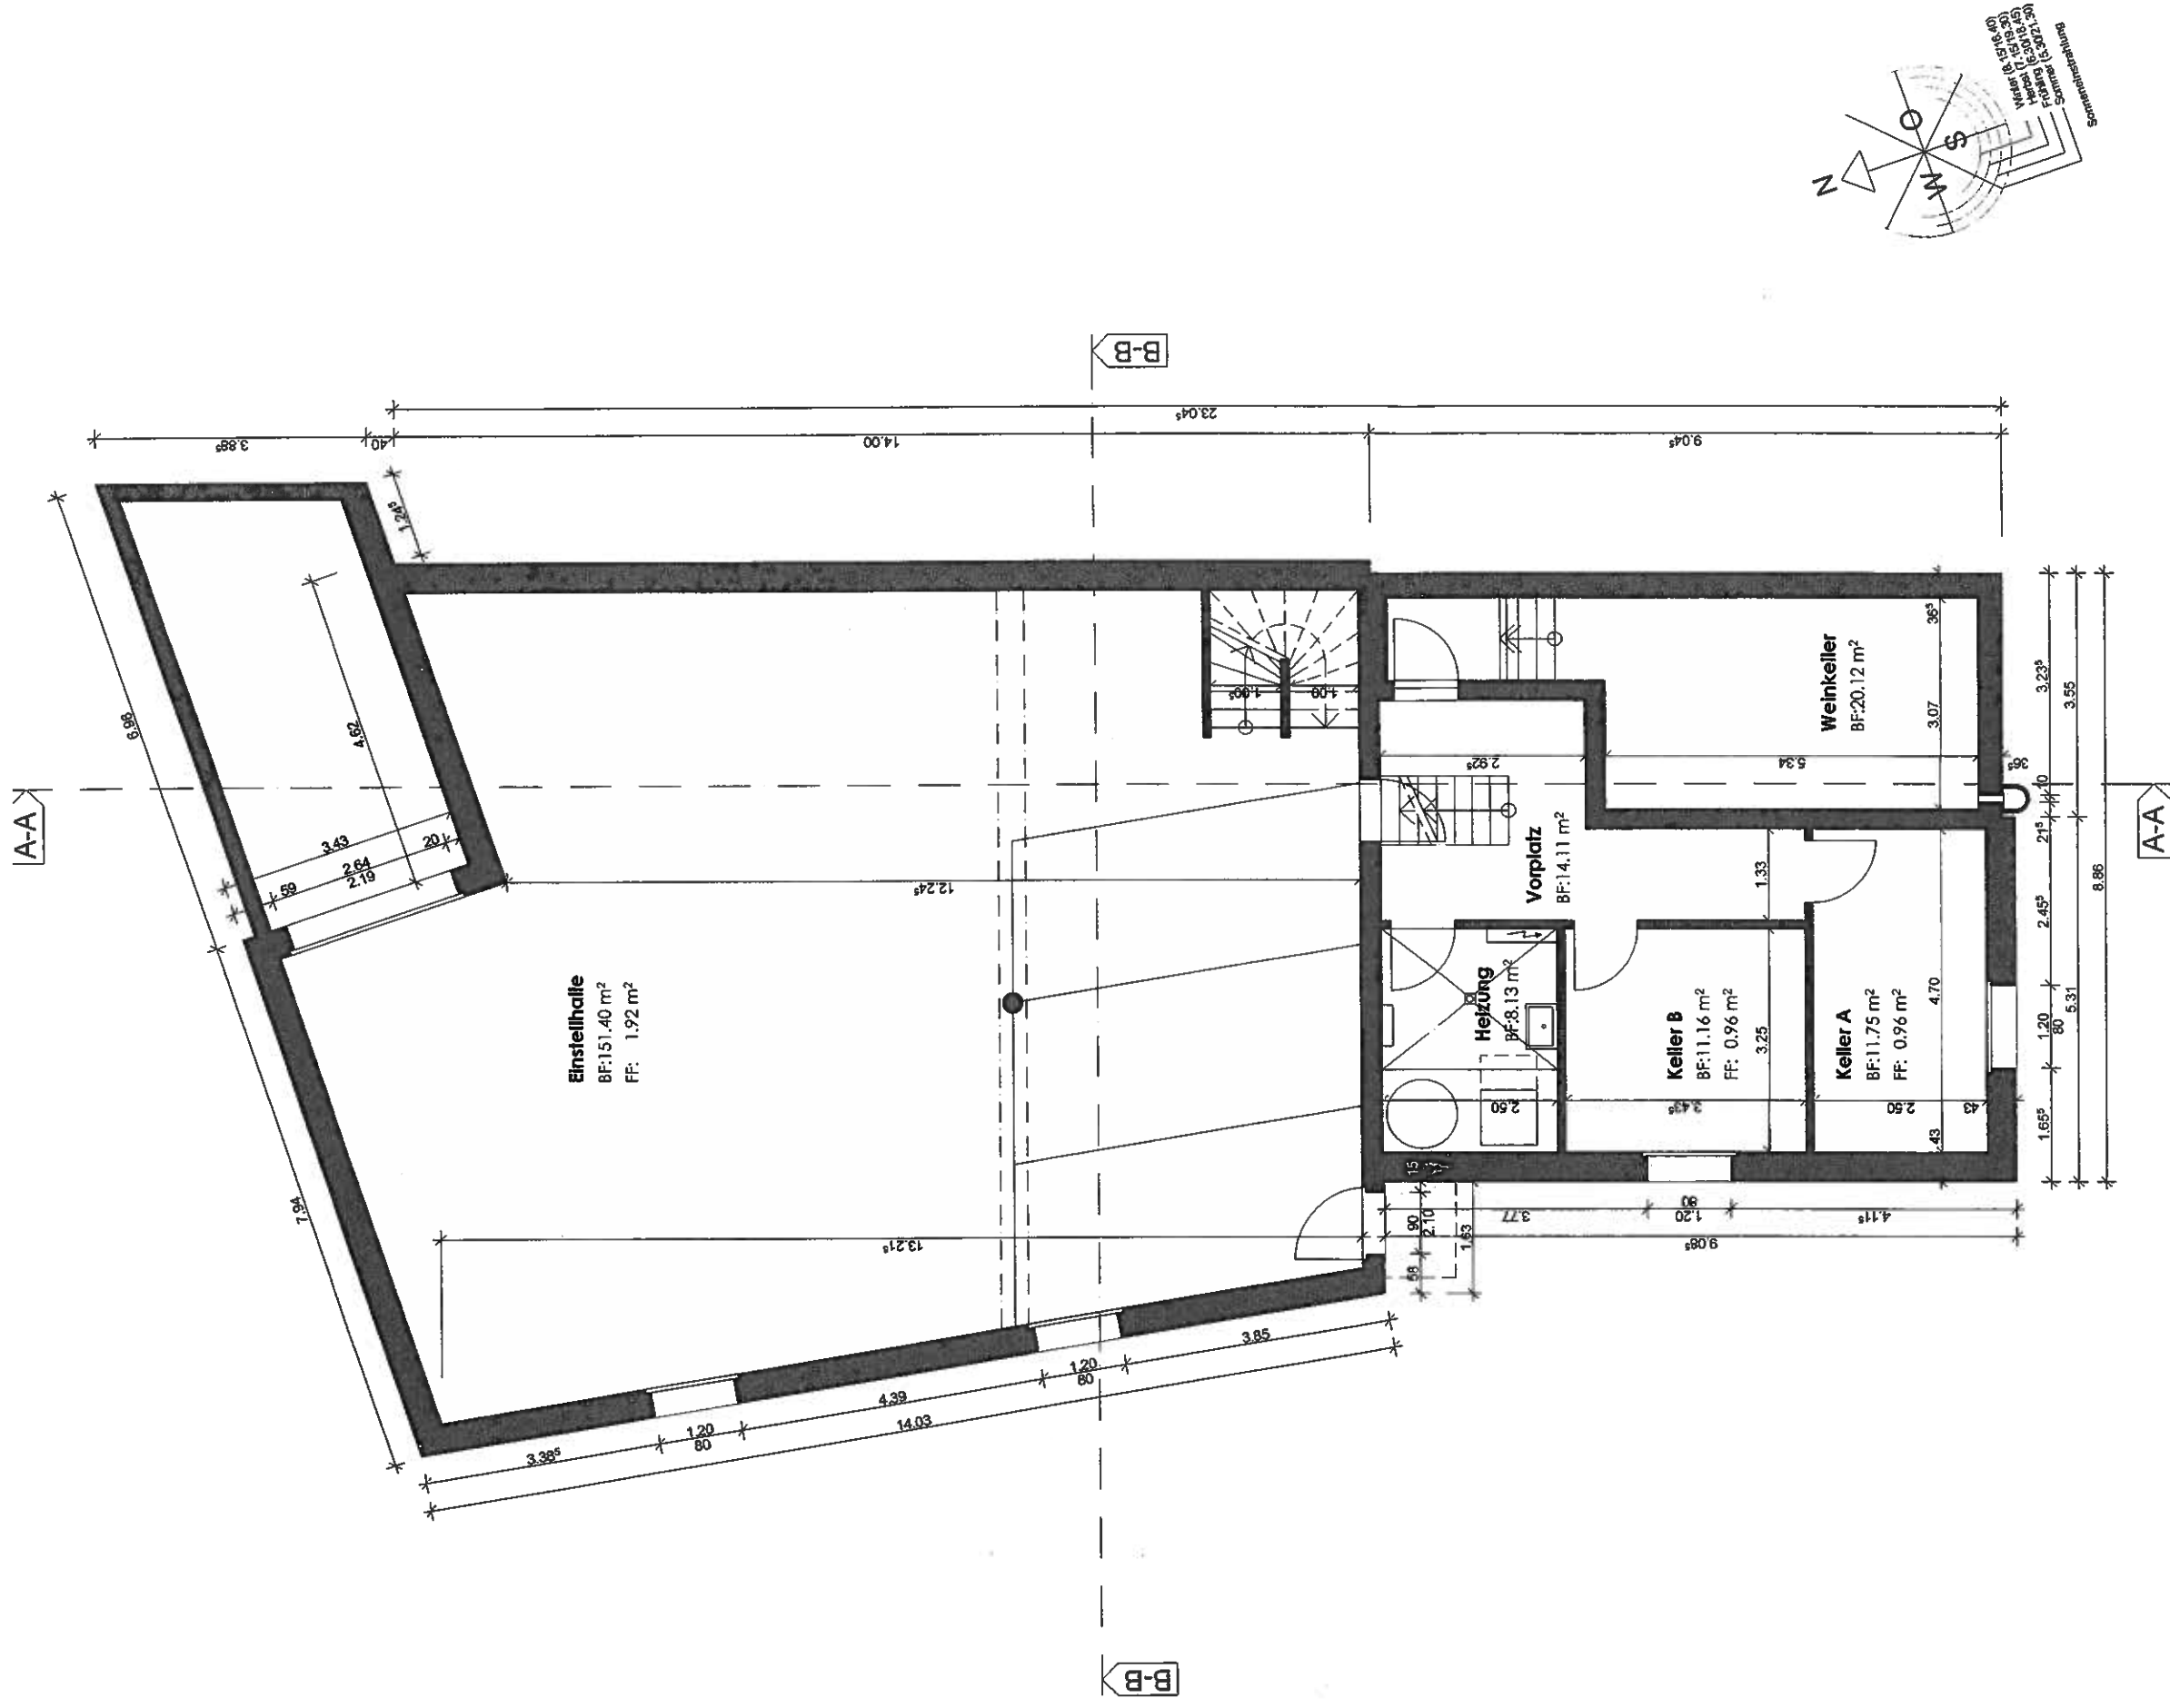

+/- 0.00 = OK roh Boden EG = 723.94 m ü. M.

Unterschriften

Bauherr :


[Signature]

Meyer - Bieri AG
Architekturbüro
Hauptstrasse 70 / Postfach 592
CH-4132 Muttenz 1 / BL

Architekt :

[Signature]

Objekt	Freist. EFH, Trogweg, Parz. Nr. 1406, CH - 3953 Leuk VS				
Bauherr	Urs + Bernadette Meyer - Andres Felsenstr. 46 CH - 8832 Wollerau SZ				
	Baugesuch Neubau EFH Grundriss UG		Datum :	09.04.2015	
			Mstb. :	1:100	
			Grösse :	A3	
			Gez. :	SH	
			BG Nr. :		
			Änderung :		
Architekt	Meyer - Bieri AG Hauptstrasse 70 Postfach 592, CH - 4132 Muttenz 1 BL		E-Mail info@meyer-bieri.ch Tel.: 061 461 59 60, Fax: 061 461 59 61 Web: www.meyer-bieri.ch		

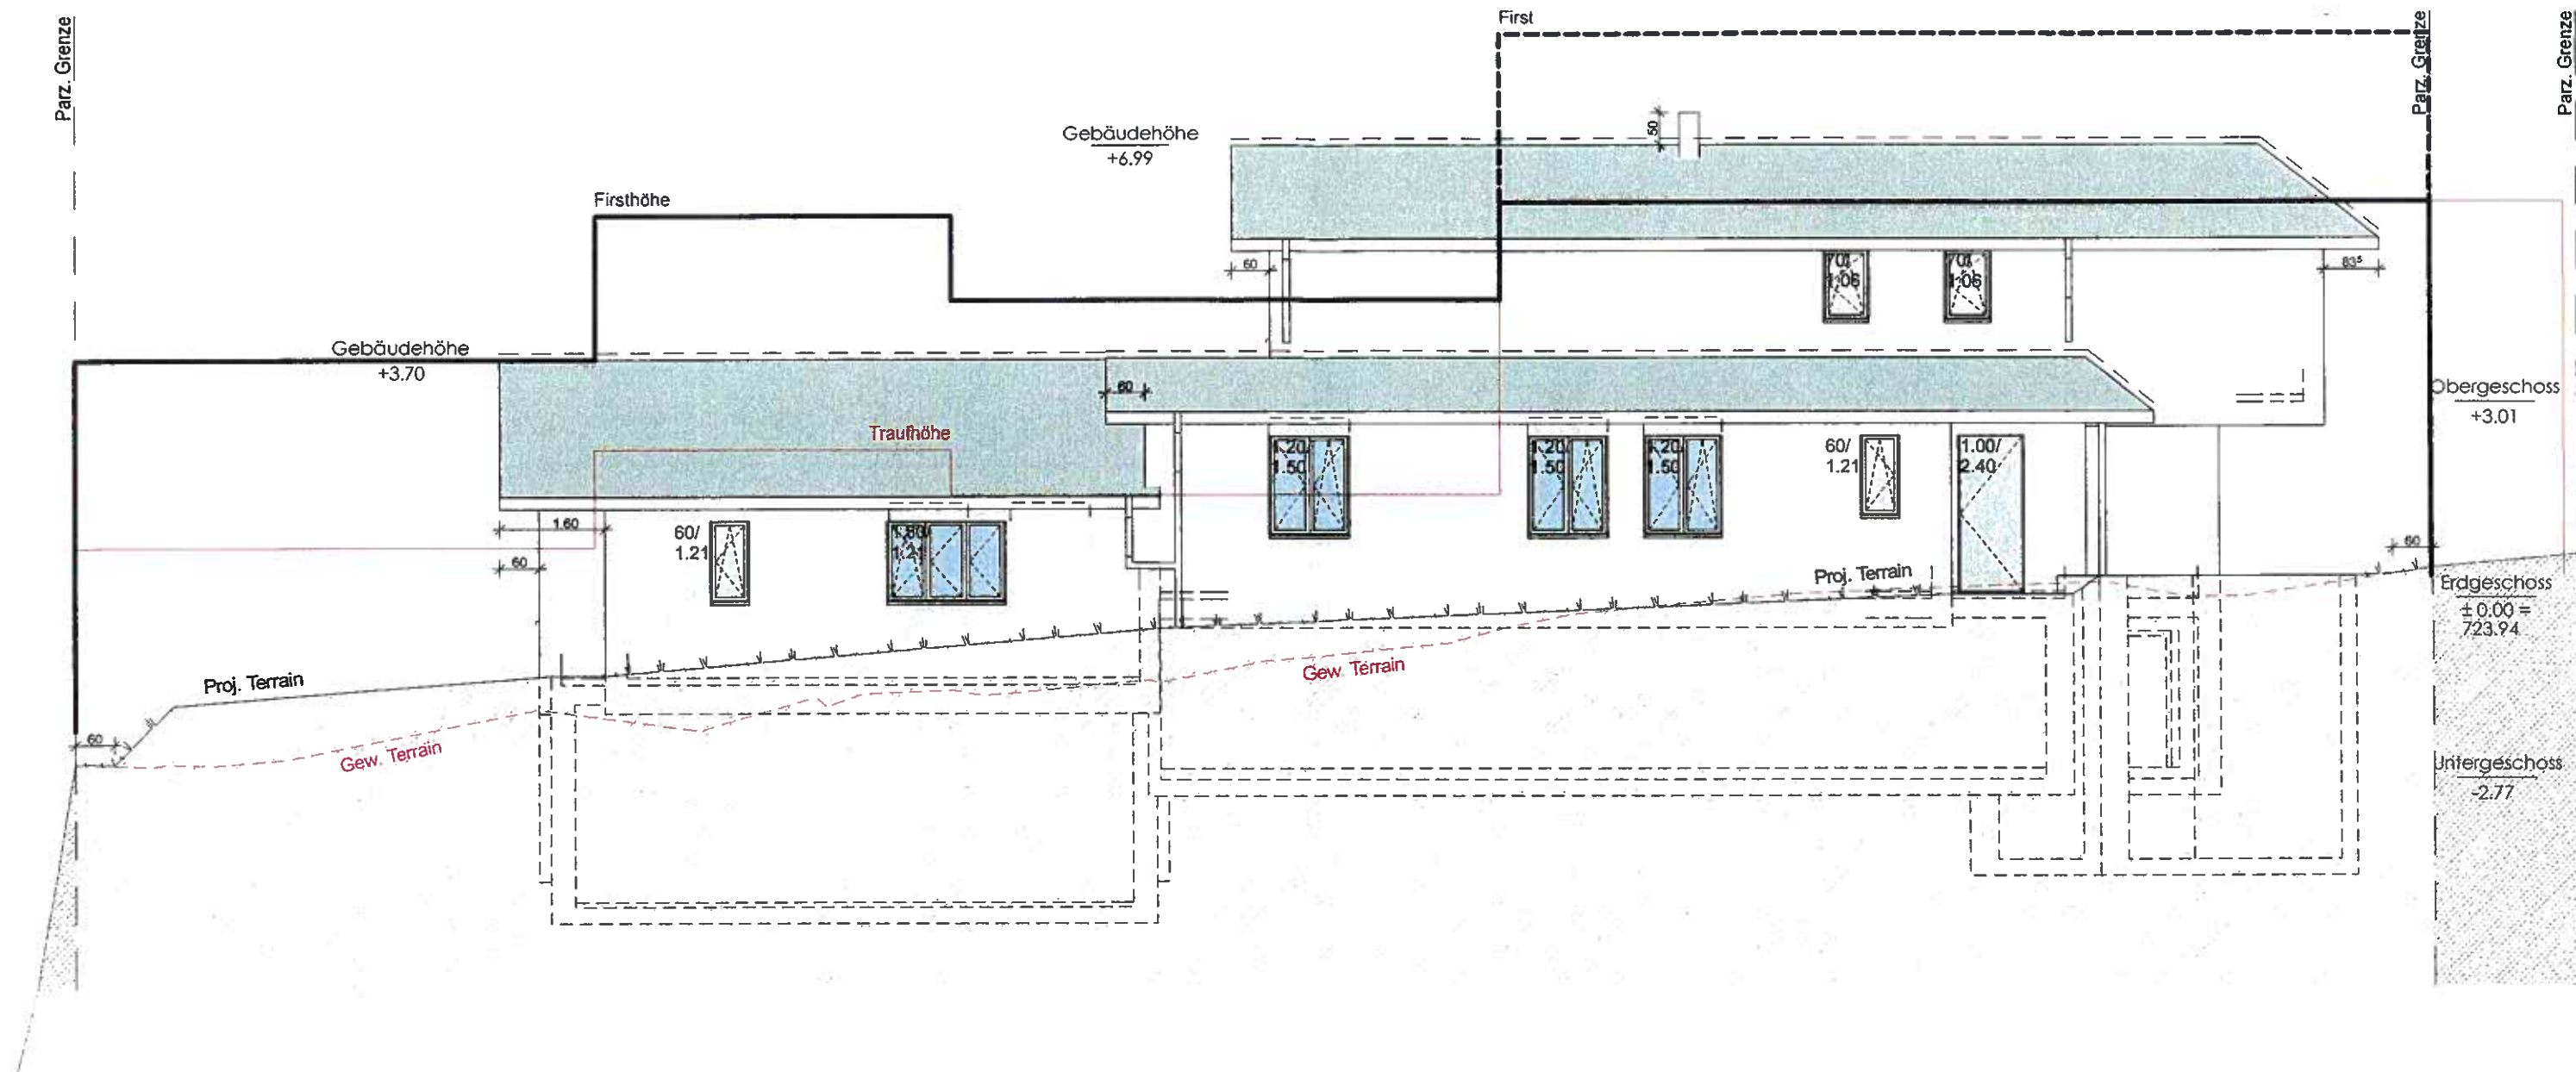


+/- 0.00 = OK roh Boden EG = 723.94 m ü. M.


Objekt	Freist. EFH, Trogweg, Parz. Nr. 1406, CH - 3953 Leuk VS		
Bauherr	Urs + Bernadette Meyer - Andres Felsenstr. 46 CH - 8832 Wollerau SZ		
	Baugesuch Neubau EFH Ansicht Ost	Datum :	09.04.2015
		Mstb. :	1:100
		Grösse :	A3
		Gez. :	SH
		BG Nr. :	
Architekt	Meyer - Bieri AG Hauptstrasse 70 Postfach 592, CH - 4132 Muttenz 1 BL	E-Mail info@meyer-bieri.ch	
		Tel.: 061 461 59 60, Fax: 061 461 59 61 Web: www.meyer-bieri.ch	


Unterschriften

Bauherr :

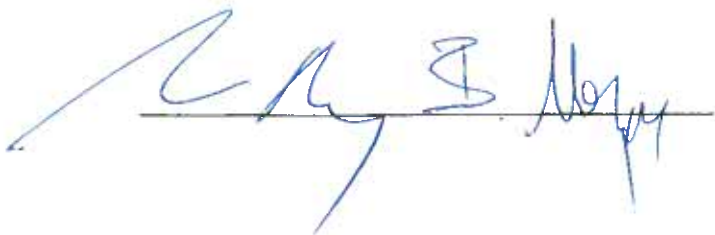

Architekt :

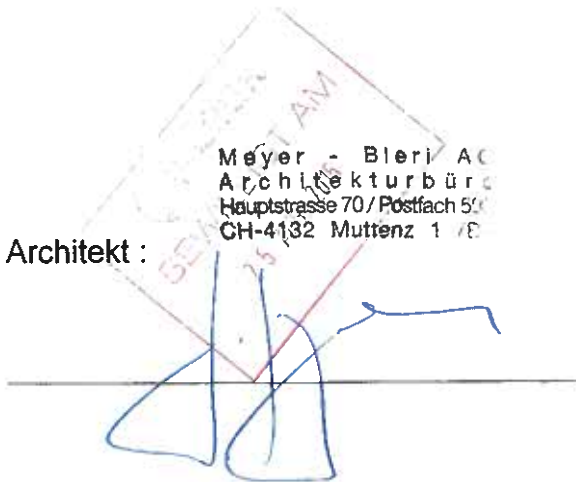
 Meyer - Bieri AG
 Architekturbüro
 Hauptstrasse 70 / Postfach 592
 CH-4132 Muttenz 1 / BL

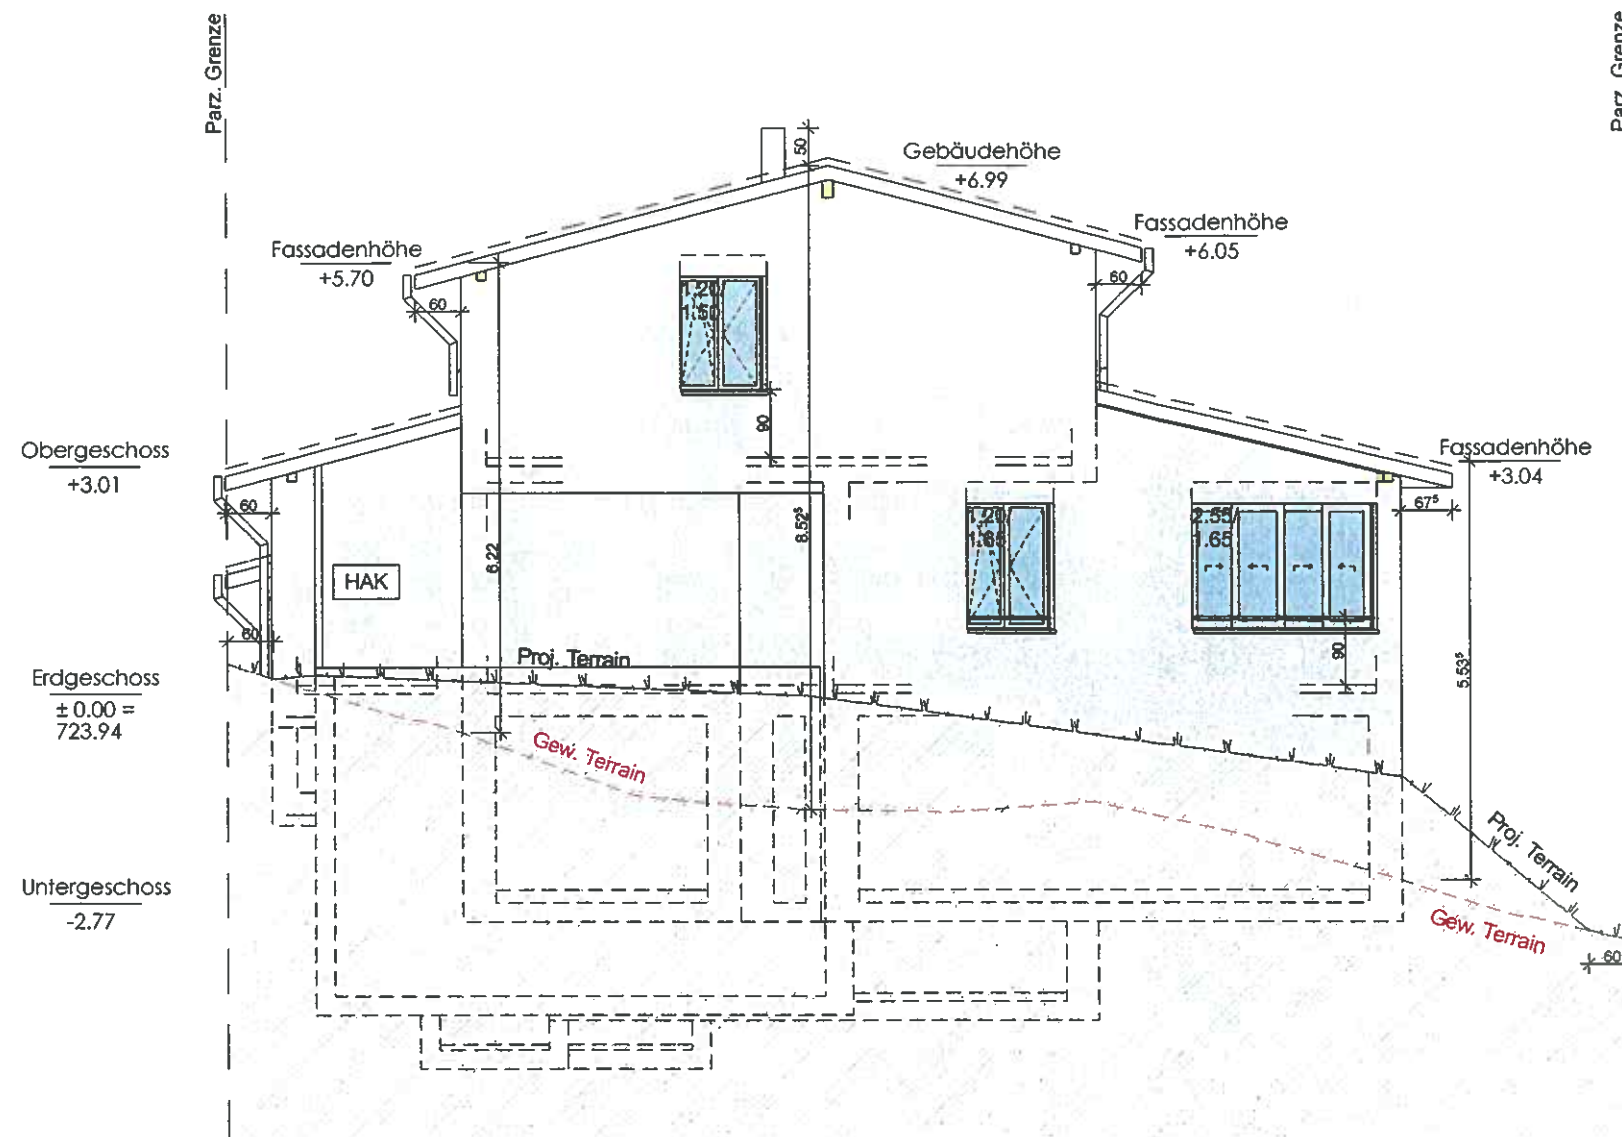


+/- 0.00 = OK roh Boden EG = 723.94 m ü. M.

Objekt	Freist. EFH, Trogweg, Parz. Nr. 1406, CH - 3953 Leuk VS		
Bauherr	Urs + Bernadette Meyer - Andres Felsenstr. 46 CH - 8832 Wollerau SZ		
	Baugesuch Neubau EFH Ansicht Nord	Datum :	09.04.2015
		Mstb. :	1:100
		Grösse :	A3
		Gez. :	SH
		BG Nr. :	
Architekt	Meyer - Bieri AG Hauptstrasse 70 Postfach 592, CH - 4132 Muttenz 1 BL	E-Mail info@meyer-bieri.ch	
		Tel.: 061 461 59 60, Fax: 061 461 59 61 Web: www.meyer-bieri.ch	


Unterschriften


Bauherr :

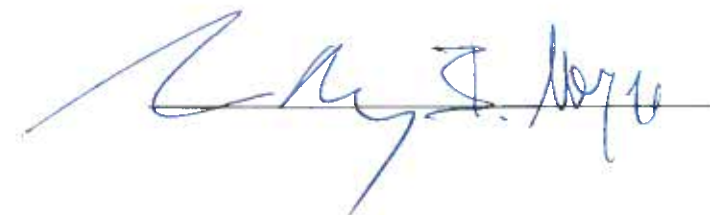

Architekt :

Meyer - Bieri AG
 Architekturbüro
 Hauptstrasse 70 / Postfach 592
 CH-4132 Muttenz 1 / BL

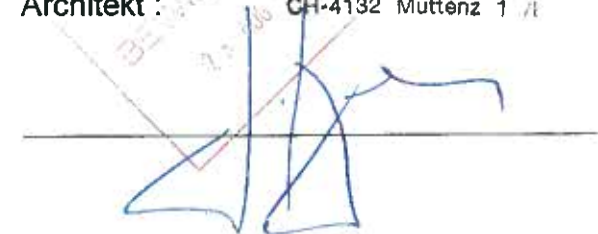

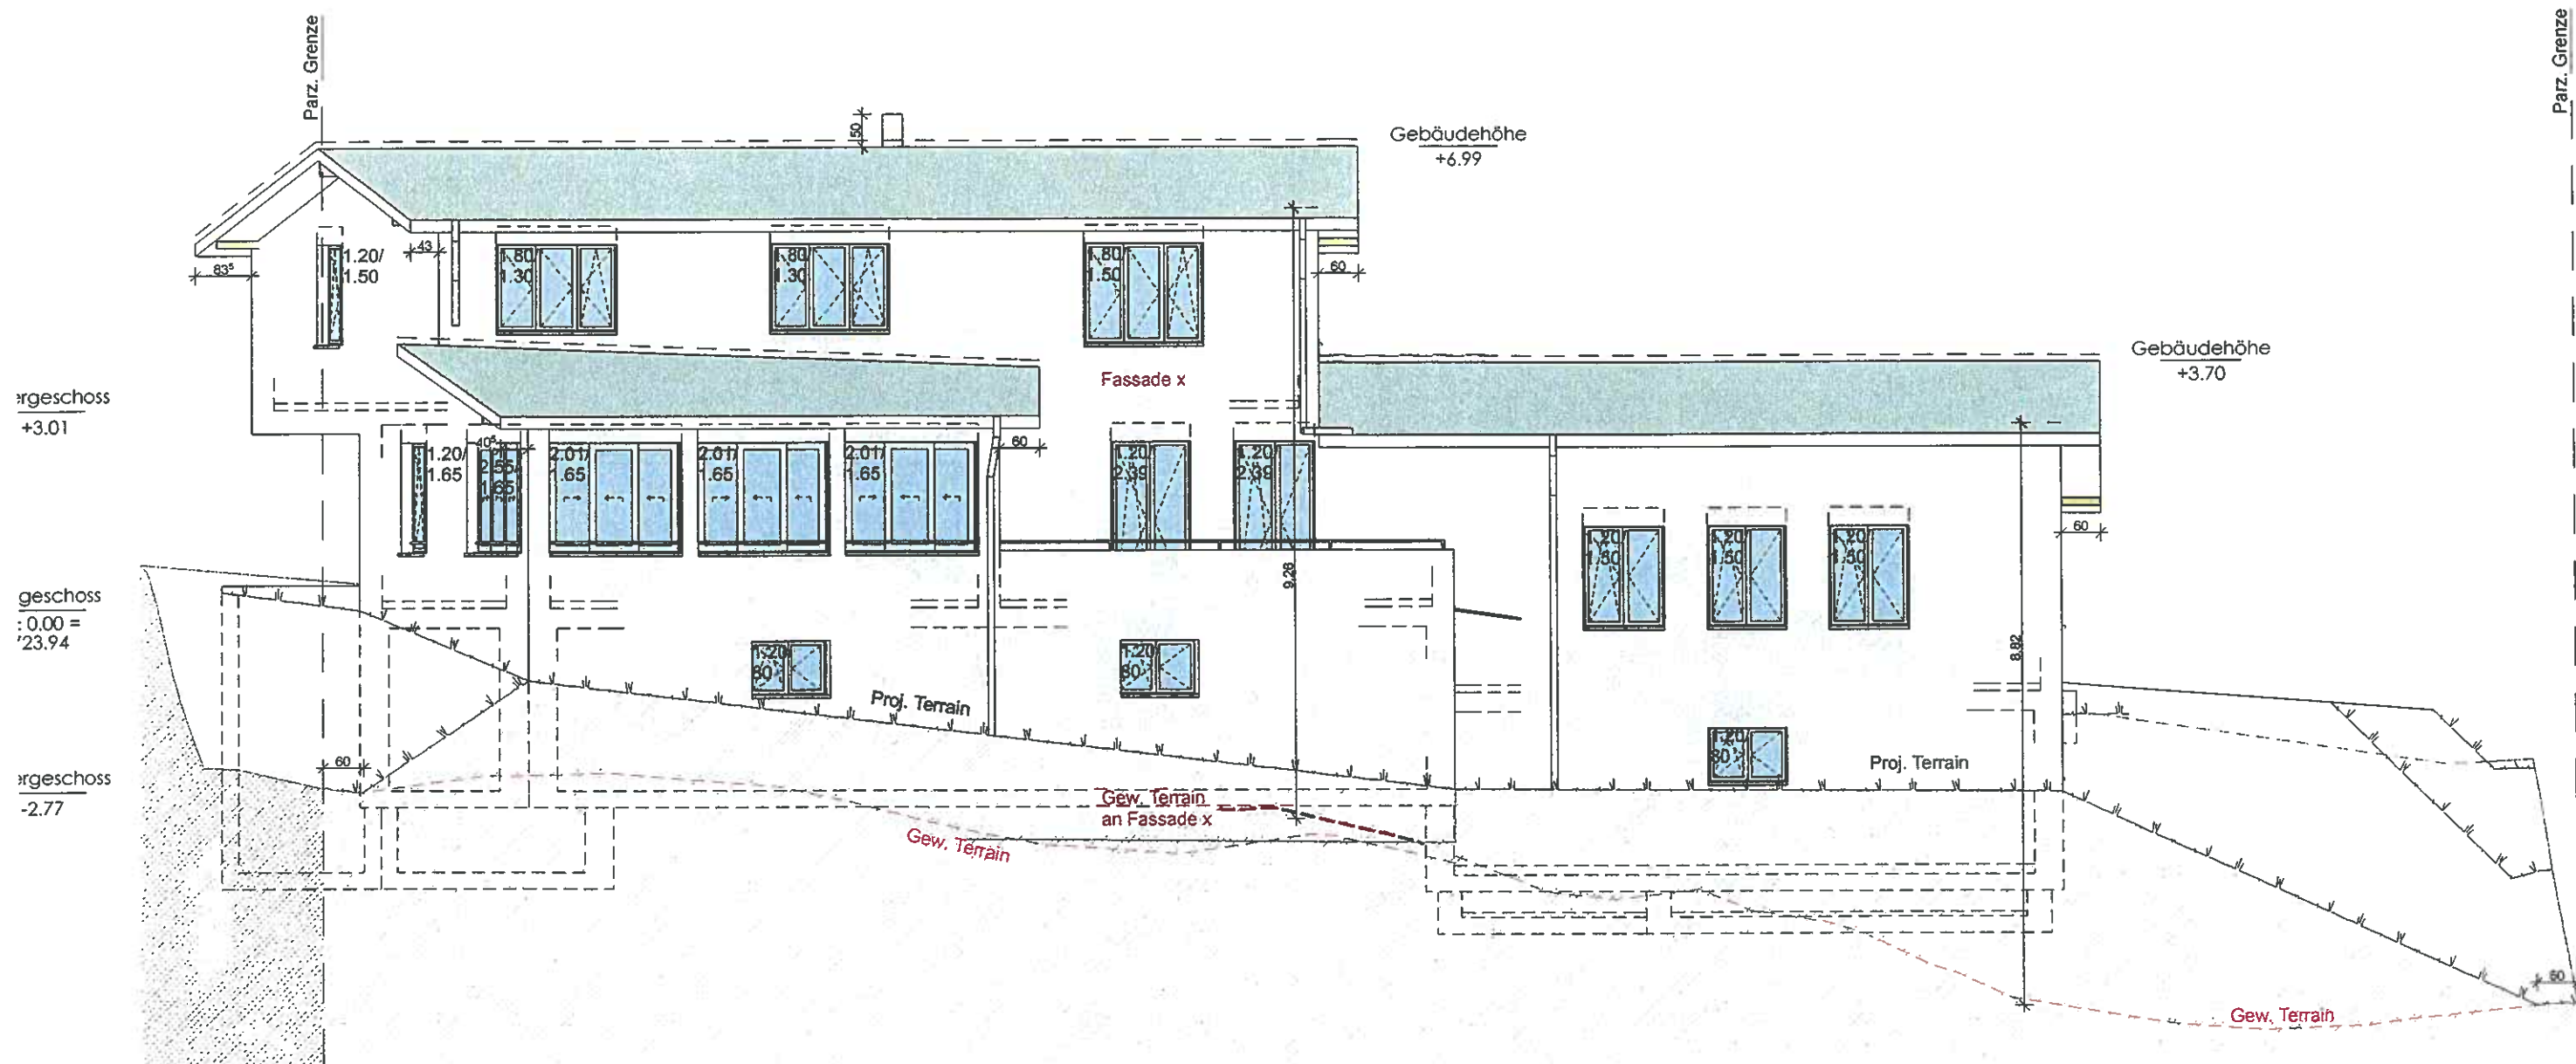

+/- 0.00 = OK roh Boden EG = 723.94 m ü. M.


Objekt	Freist. EFH, Trogweg, Parz. Nr. 1406, CH - 3953 Leuk VS			
Bauherr	Urs + Bernadette Meyer - Andres Felsenstr. 46 CH - 8832 Wollerau SZ			
	Baugesuch Neubau EFH Ansicht West		Datum :	09.04.2015
			Mstb. :	1:100
			Grösse :	A3
			Gez. :	SH
			BG Nr. :	
			Änderung :	
Architekt	Meyer - Bieri AG Hauptstrasse 70 Postfach 592, CH - 4132 Muttenz 1 BL		E-Mail info@meyer-bieri.ch Tel.: 061 461 59 60, Fax: 061 461 59 61 Web: www.meyer-bieri.ch	

Unterschriften

Bauherr :



Architekt :

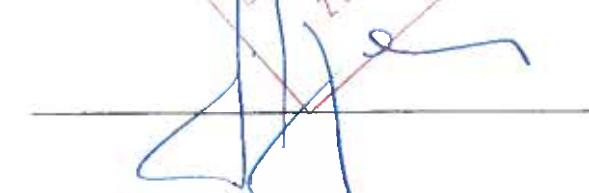

Meyer - Bieri AG
Architekturbüro
Hauptstrasse 70 / Postfach 592
CH-4132 Muttlenz 1 / BL