



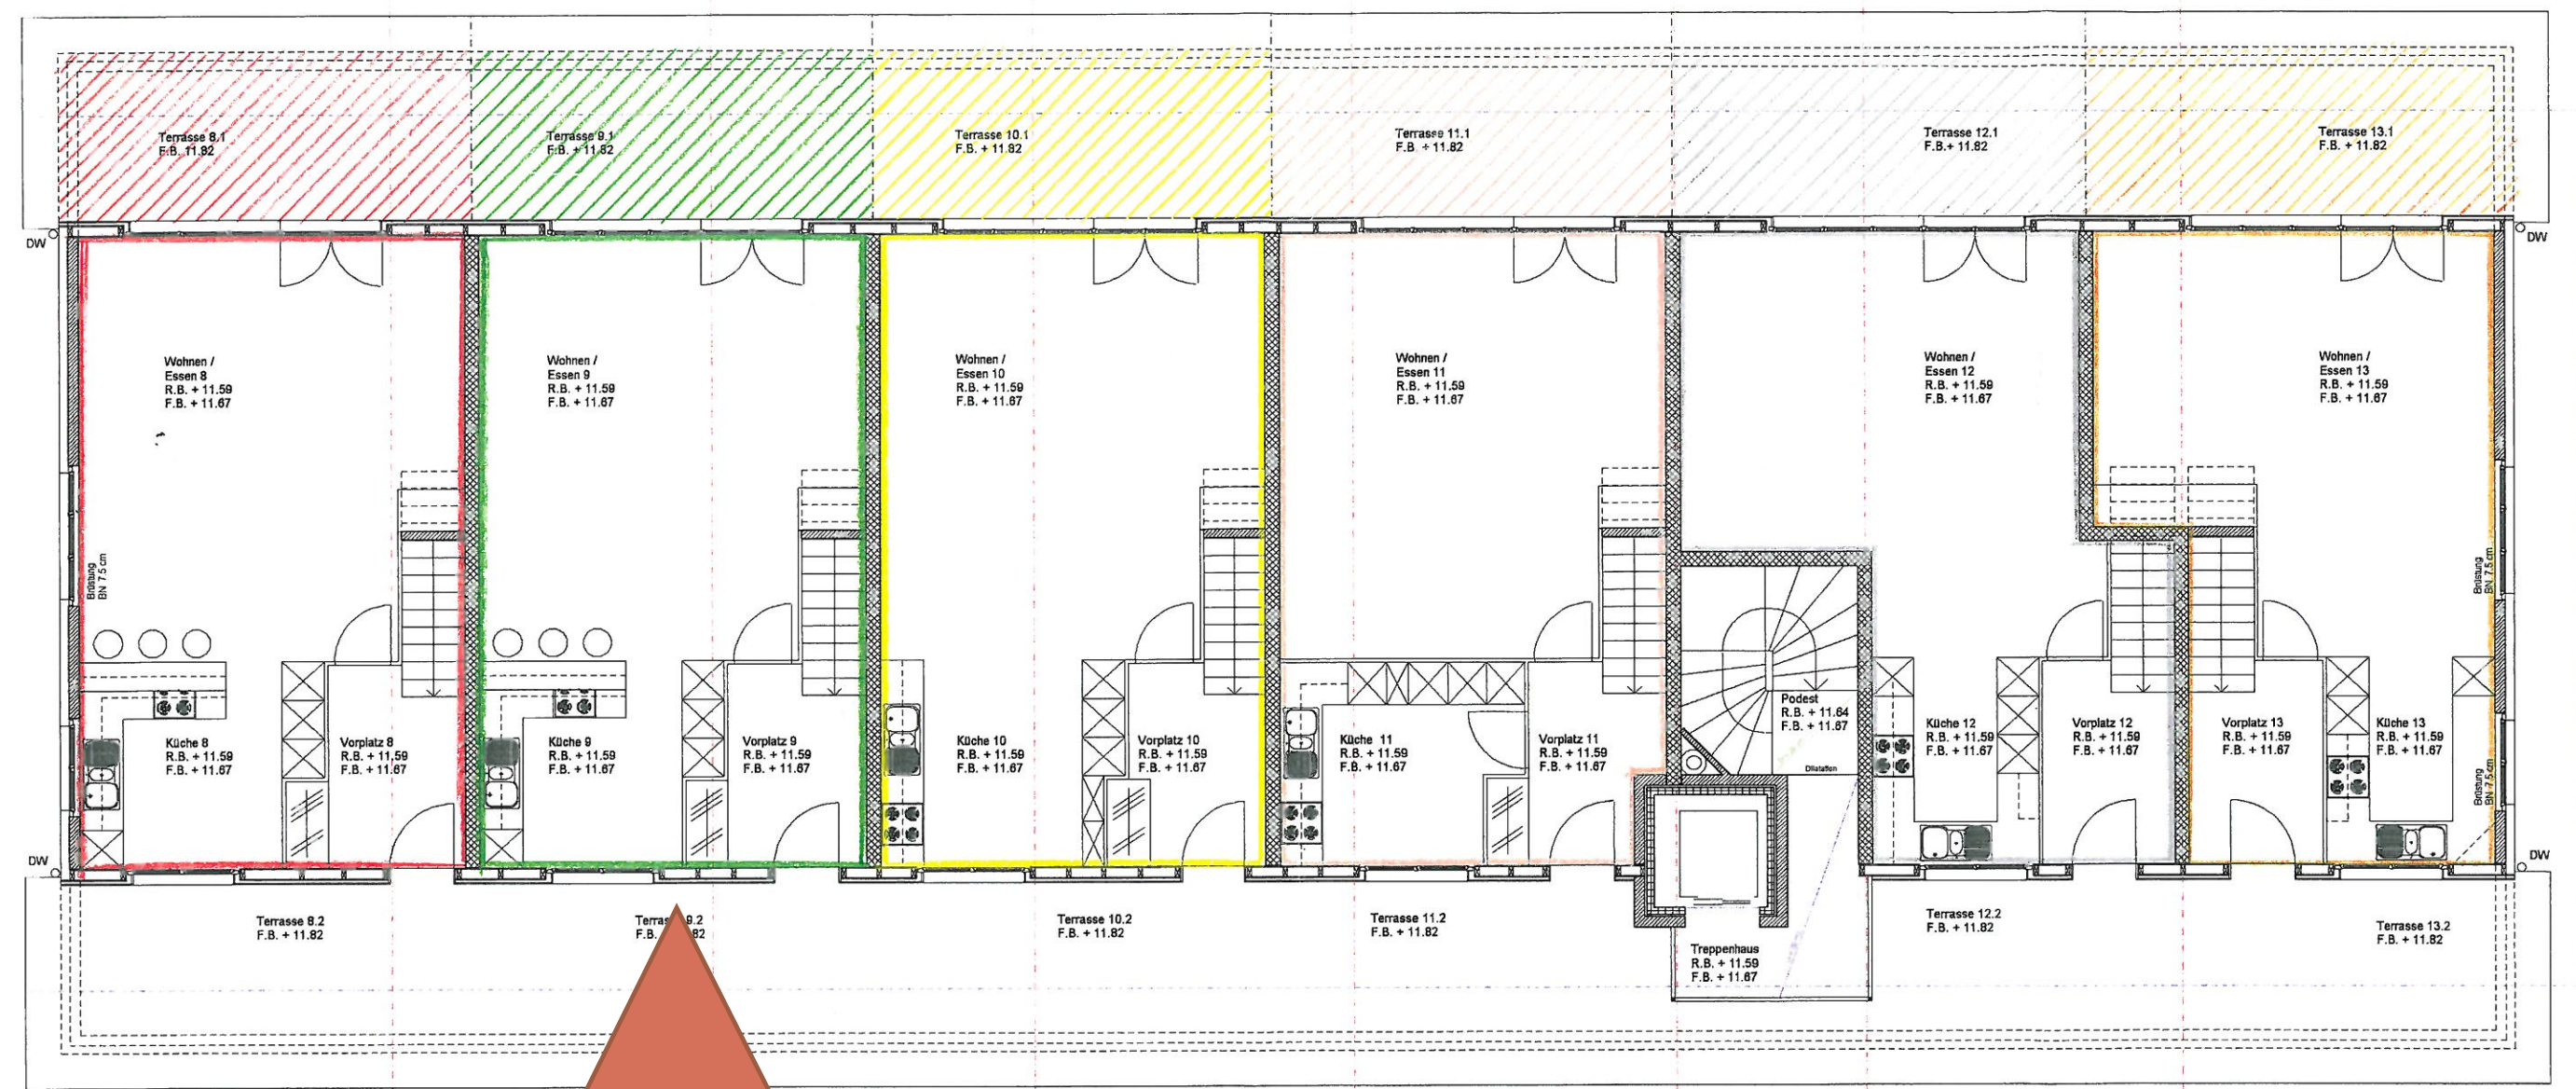

Die Grundeigentümerin:
II. Fatzer AG, Heizung-Lüftung-Sanitär

öffentlich beurkundet

Wohn- und Geschäftshaus		Harzbüchelstrasse 14	9000 St. Gallen
Baugesellschaft		Harzbüchelstrasse 14	9000 St. Gallen
GRUNDRISS NIVEAU 6		MST.	BAU - NR.
Wohnungen 8 - 13		1	203
		PLAN - NR.	
		W - 06	
JOSEF KÜTTEL AG		DIPL. PLANER UND ARCHITEKT	GEZ.
MÖVENSTR. 12		9015 ST. GALLEN	10.09.1996
TELEFON 071 311 86 33		GRÖSSE 116 / 60	11.12.96
		NACHTRAG	ja

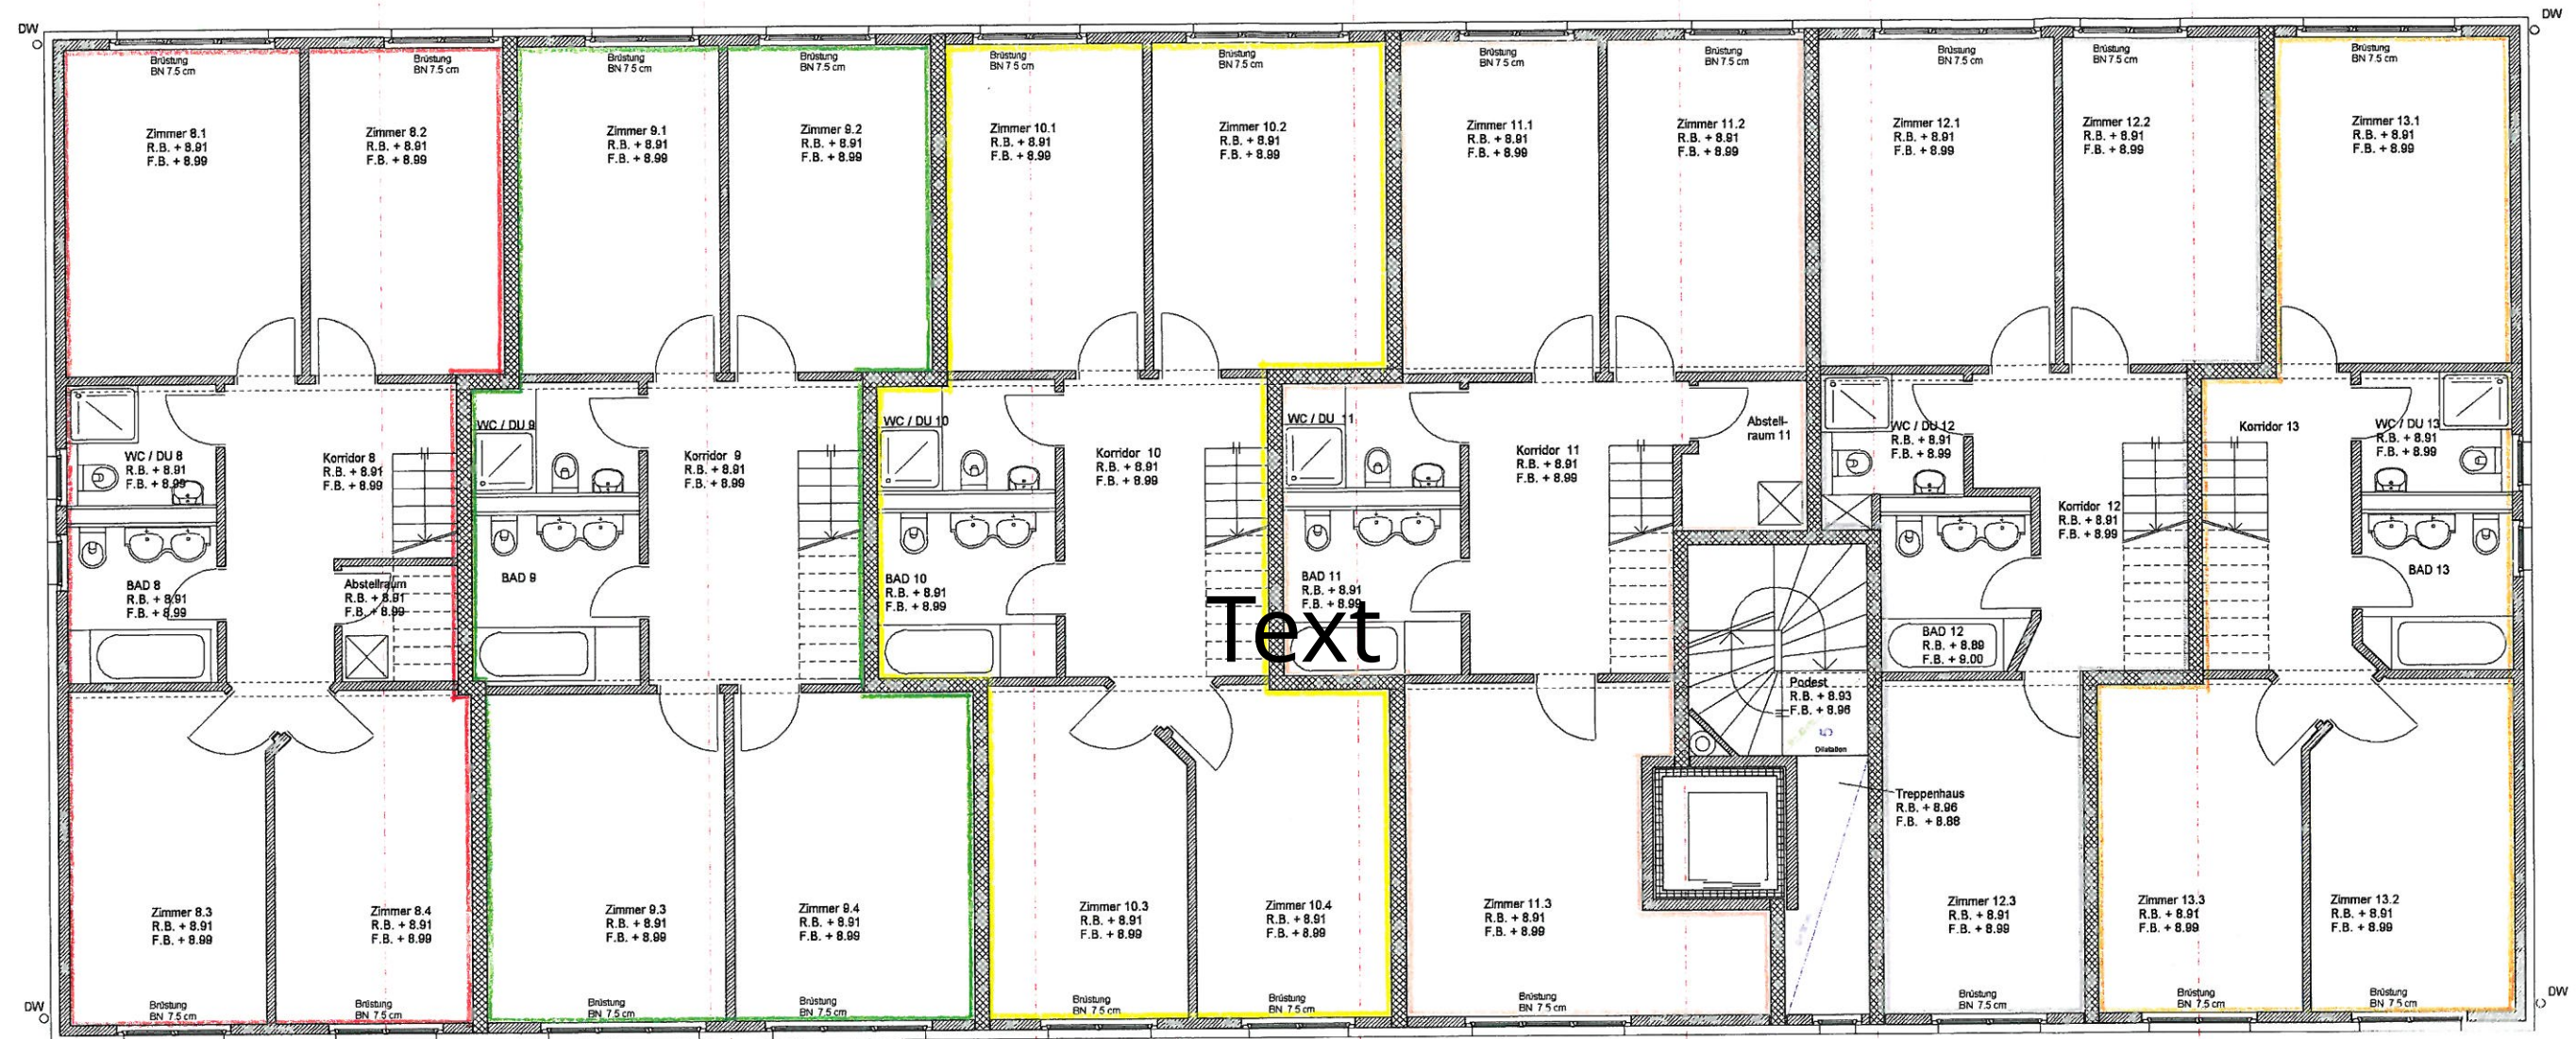

Die Grundeigentümerin:

II. Fatzer AG, Heizung-Lüftung-Sanitär

öffentlich beurkundet

Wohn- und Geschäftshaus	Harzbochelstrasse 14	9000 St. Gallen
Baugesellschaft	Harzbochelstrasse 14	9000 St. Gallen
GRUNDRISS NIVEAU 5	HAUPT-NR.	PLAN-NR.
Wohnungen 8 - 13	203	W - 05
JOSEF KÜTTEL AG DIPL. PLANER UND ARCHITEKT	MÖVENSTR. 12 9000 ST. GALLEN	10.09.1996
		10.09.1996