


VETSCH baut

WOHNSIEDLUNG UNTERDORF GRABS

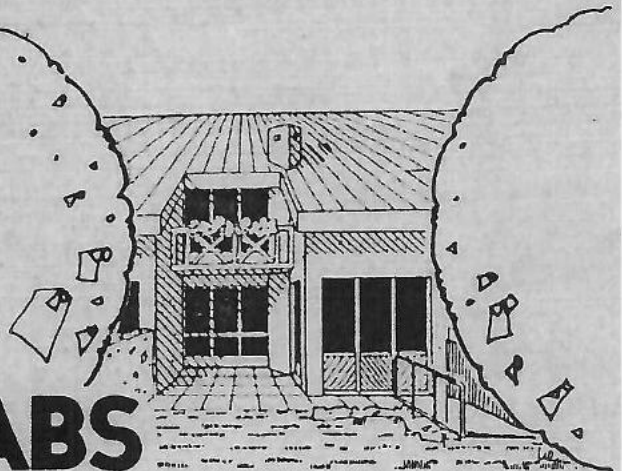

BAUHERR

CHRISTIAN VETSCH AG
HOCH- UND TIEFBAU
WERDENSTRASSE
9472 GRABS
TEL. 085 / 7 01 41

ARCHITEKT

BERGER FRITZ
ARCHITEKT STV
OBERSTÜDTLISTRASSE 7
9470 BUCHS
TEL. 085 / 6 30 13 / 6 18 65

PL.NR. 169'86'42

PL.GR. 168 / 90

DATUM 24.9.86

REV.

GEZ. YG

REIHENHÄUSER

UG / EG

GRUNDRISS OG

1-5

1 : 50

A1

UNTERIRDISCHE ZUFahrt

GEF.
-2.67

B: HARTBETON
W: ROH
D: ROH 35 CM PERFEKTA AUF
SCHALUNG GELEGT

17.94

GARAGE

GEF.
-2.67

B: HARTBETON
W: ROH GESTR.
D: ROH GESTR.

BA -2.65

GARAGE

GEF.
-2.67

B: HARTBETON
W: ROH GESTR.
D: ROH GESTR.

BA -2.65

GARAGE

GEF.
-2.67

B: HARTBETON
W: ROH GESTR.
D: ROH GESTR.

BA -2.65

WASCHEN

GEF.
-2.67

B: HARTBETON
W: ROH GESTR.
D: ROH GESTR.

BA -2.65

LS-RAUM

GEF.
-2.67

B: HARTBETON
W: ROH GESTR.
D: ROH GESTR.

BA -2.65

WASCHEN

GEF.
-2.67

B: HARTBETON
W: ROH GESTR.
D: ROH GESTR.

BA -2.65

WASCHEN

GEF.
-2.67

B: HARTBETON
W: ROH GESTR.
D: ROH GESTR.

BA -2.65

BASTELN

GEF.
-2.67

B: HARTBETON
W: ROH GESTR.
D: ROH GESTR.

BA -2.65

BASTELN

GEF.
-2.67

B: HARTBETON
W: ROH GESTR.
D: ROH GESTR.

BA -2.65

BASTELN

GEF.
-2.67

B: HARTBETON
W: ROH GESTR.
D: ROH GESTR.

BA -2.65


UK. R. ST. -0.49
OK. R. BR. -1.21
OK. F. BR. 1.175


UK. R. ST. -0.49
OK. R. BR. -1.21
OK. F. BR. 1.175


UK. R. ST. -0.49
OK. R. BR. -1.21
OK. F. BR. 1.175


LICHTSCH. HUNZIKER
TYP G 23.01

AK. AUSSENISOLATION

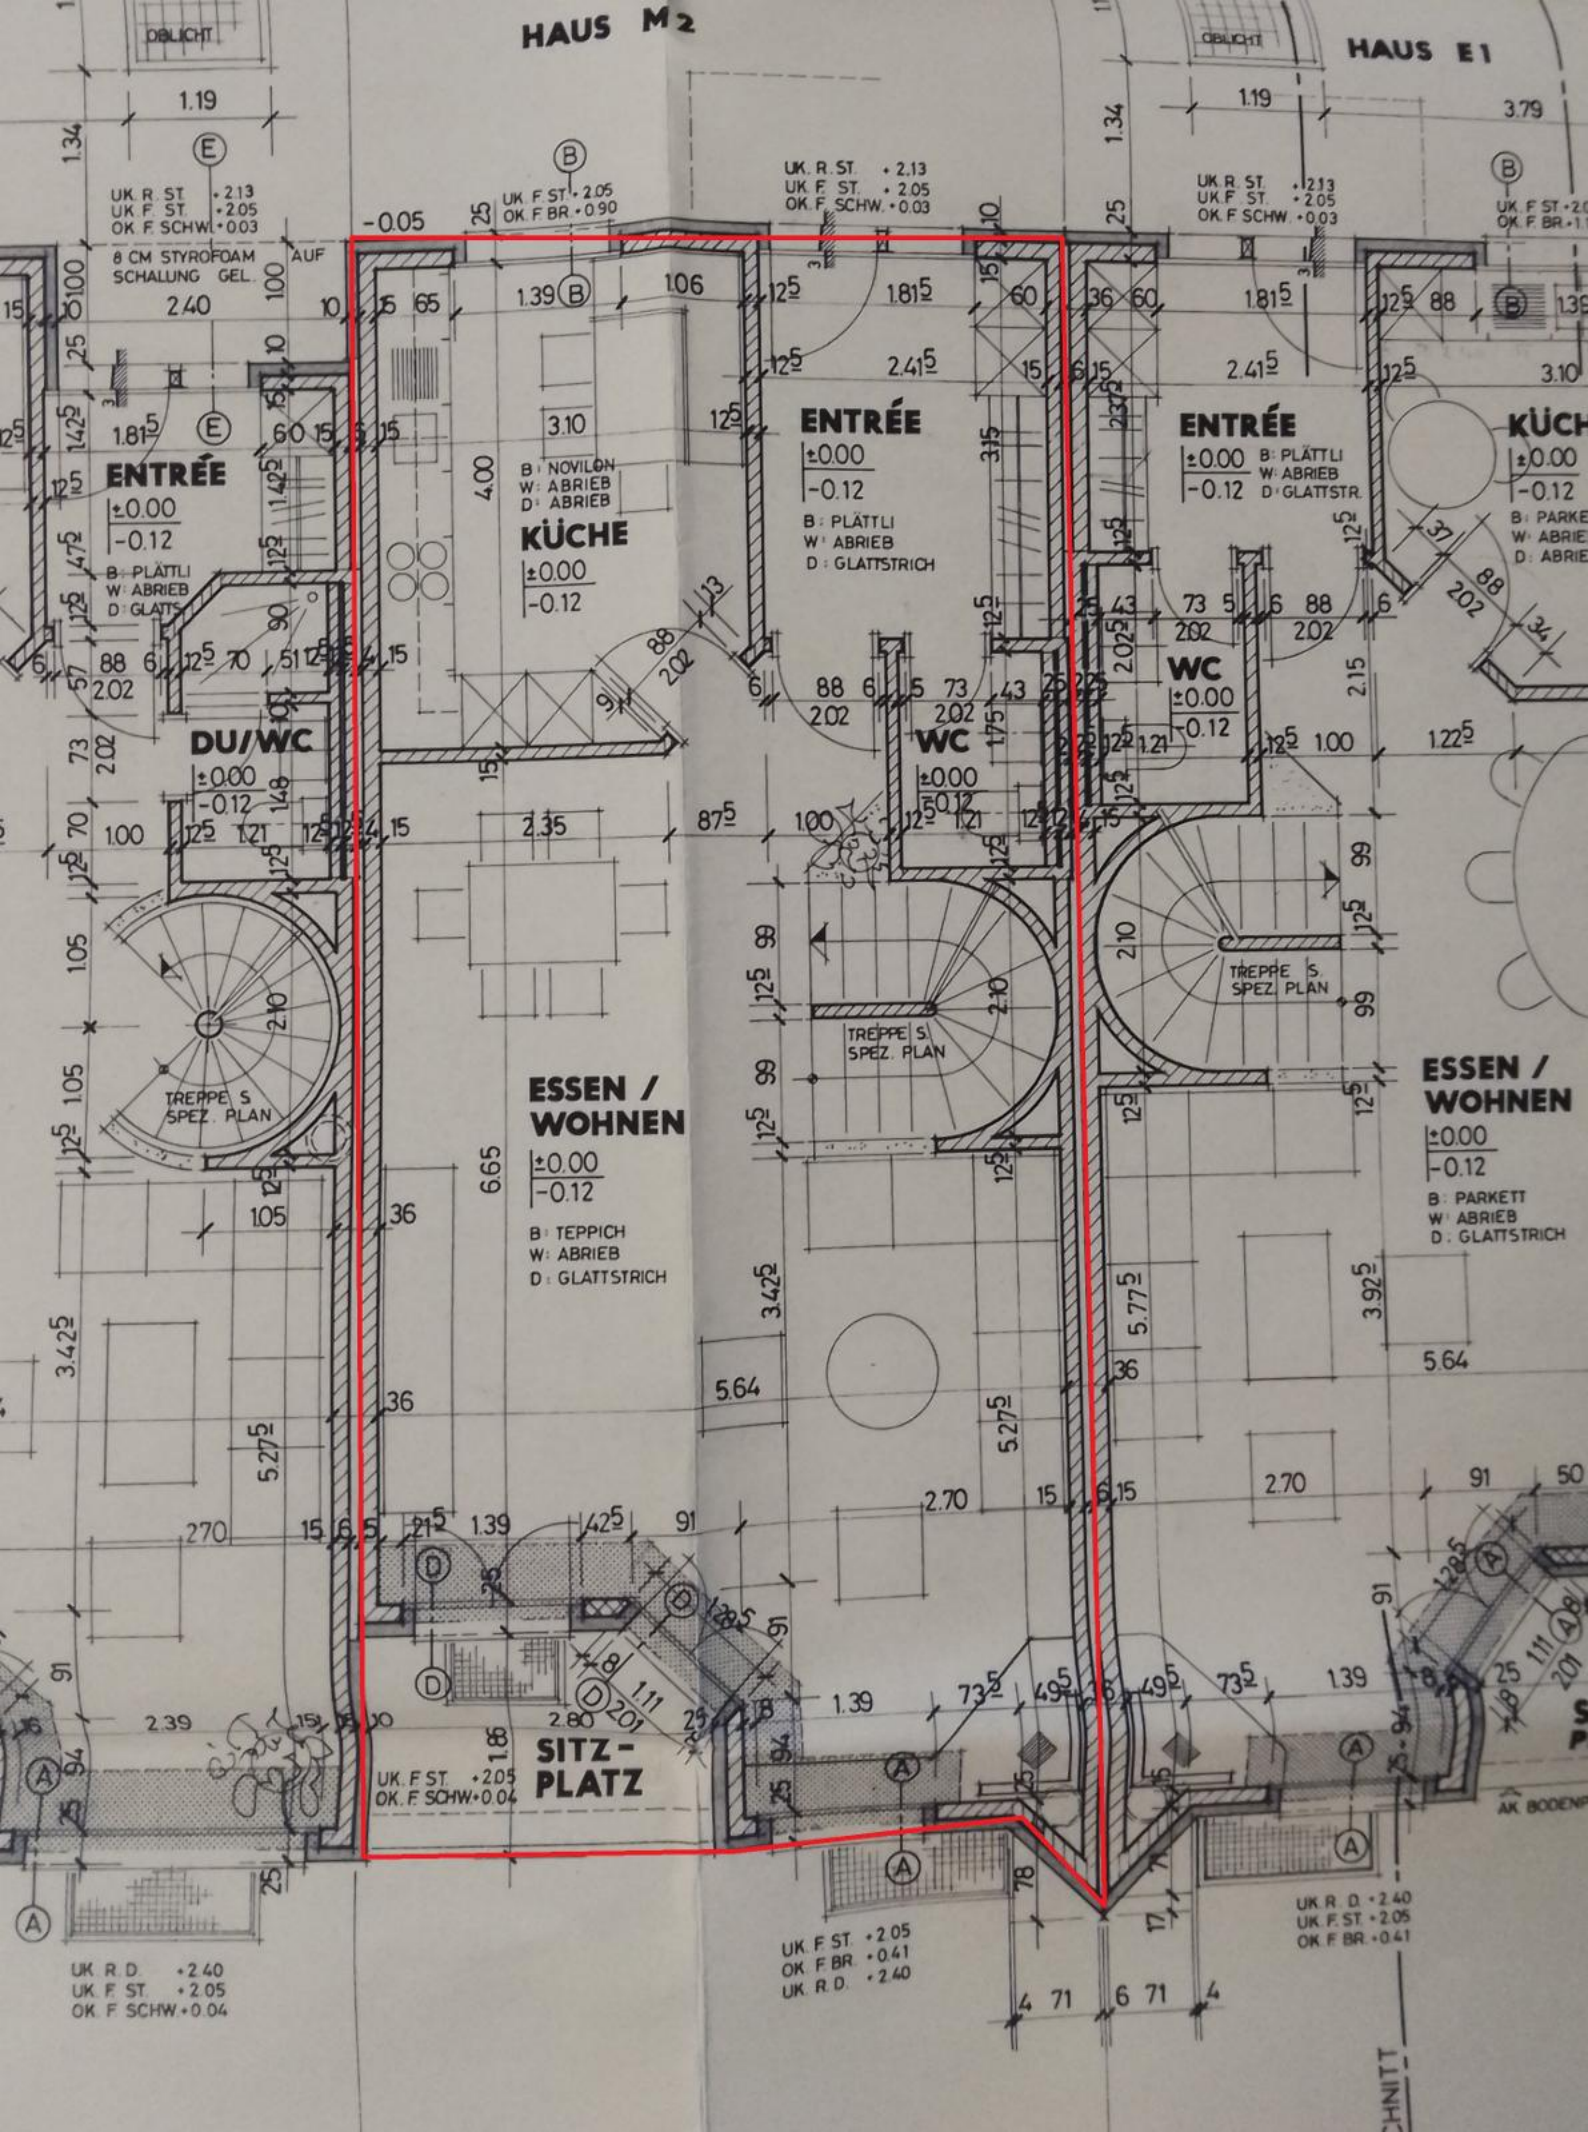

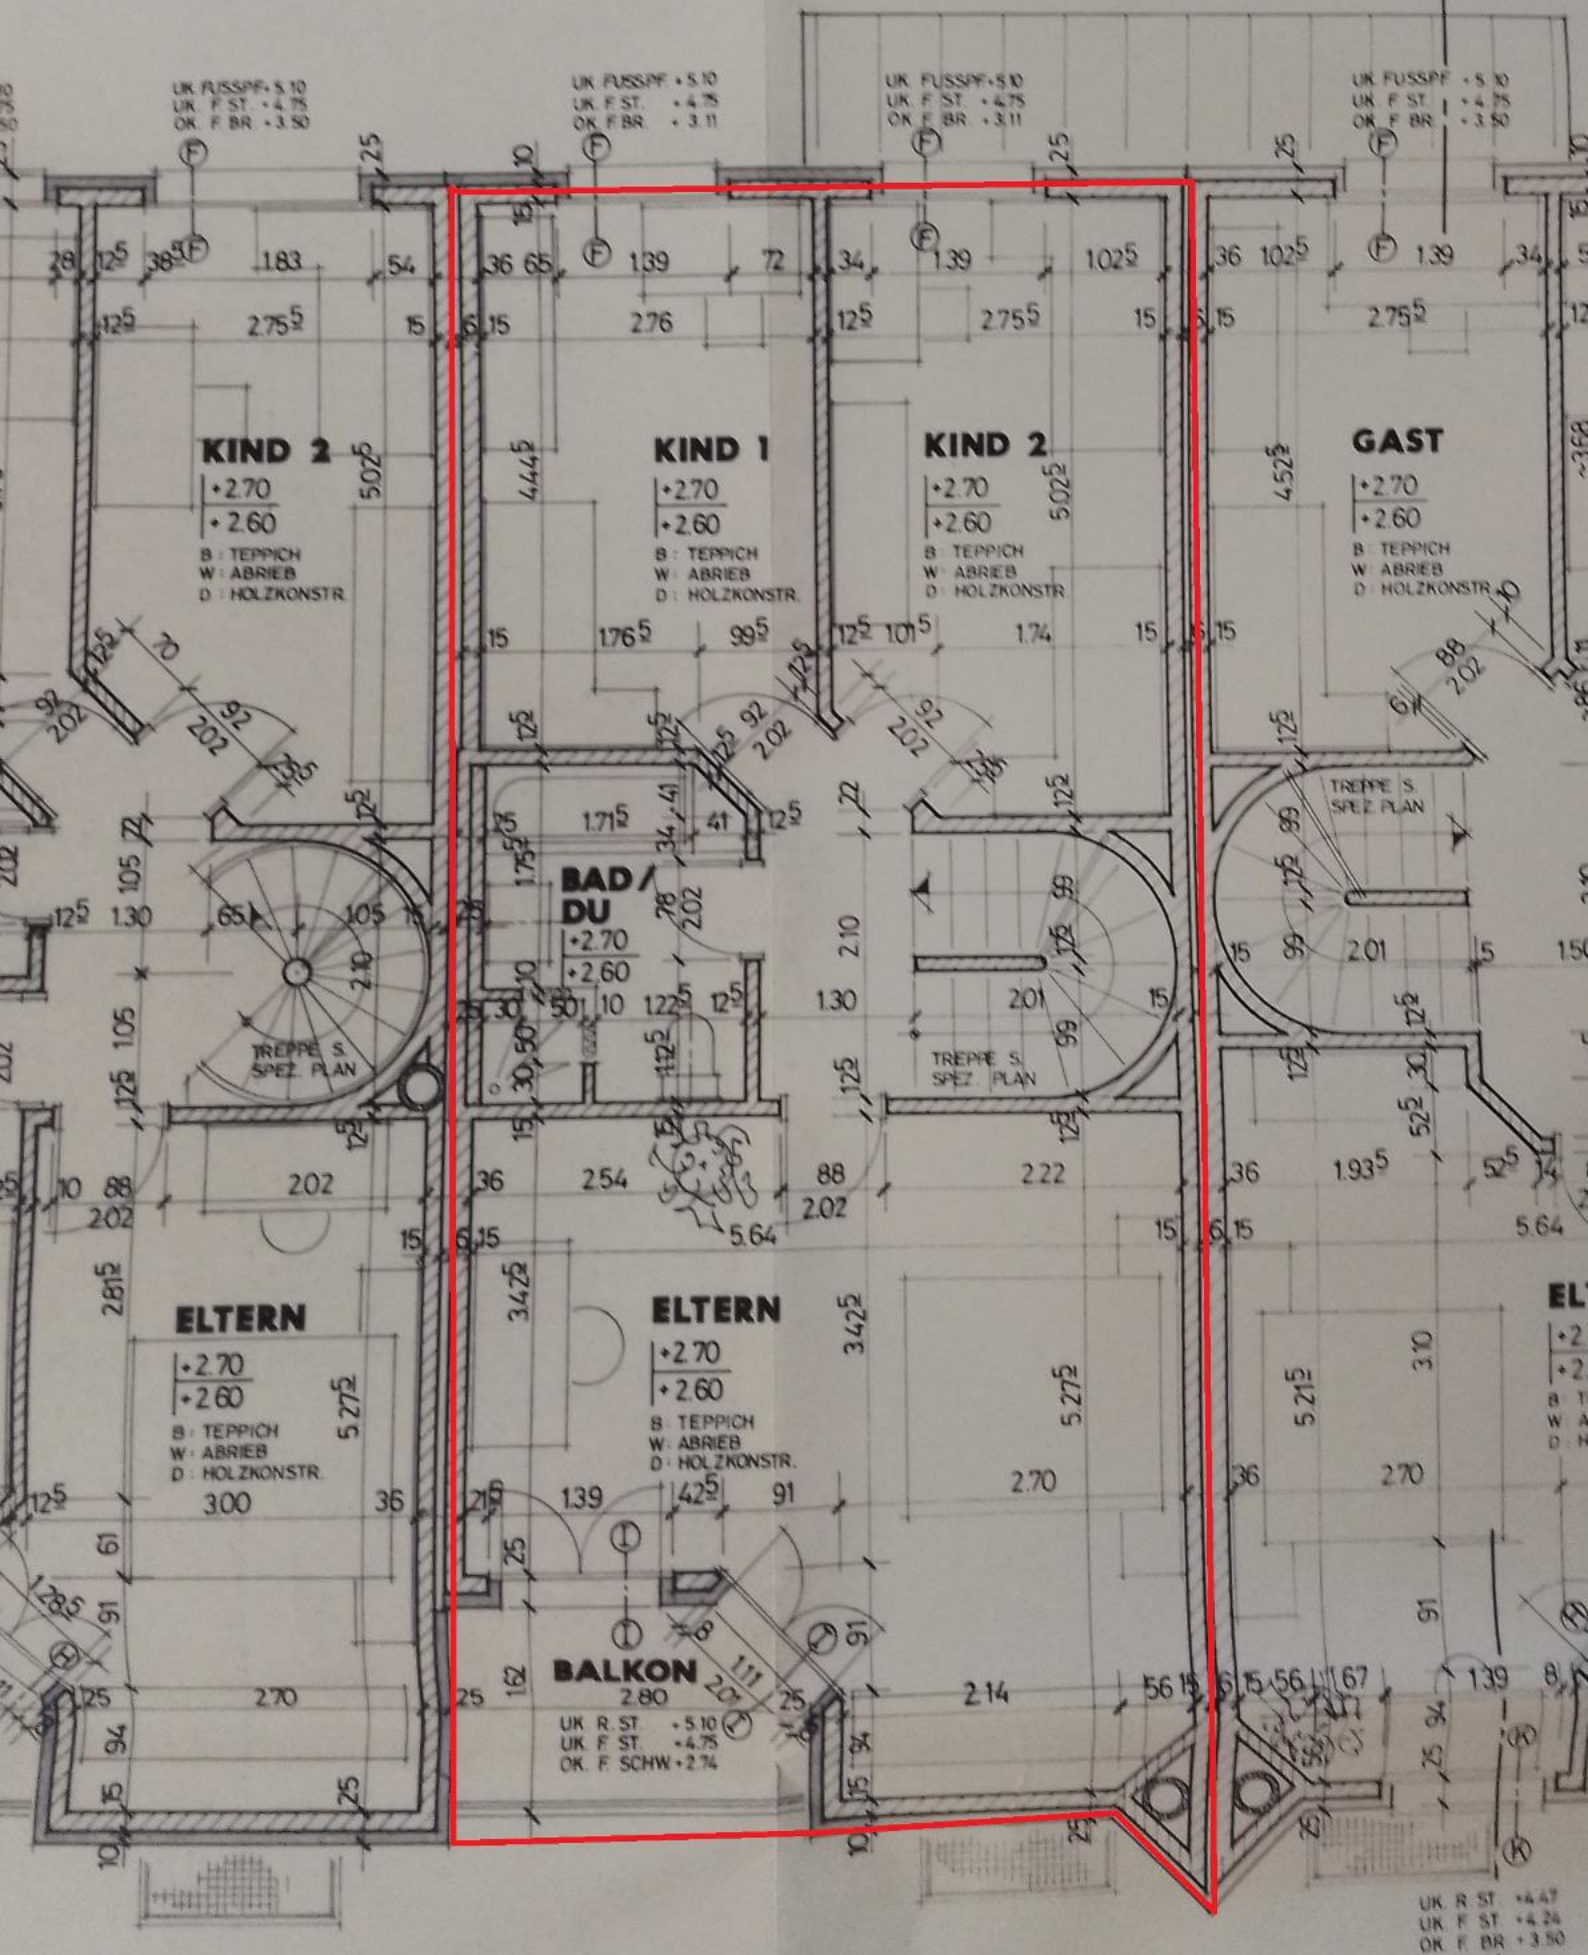

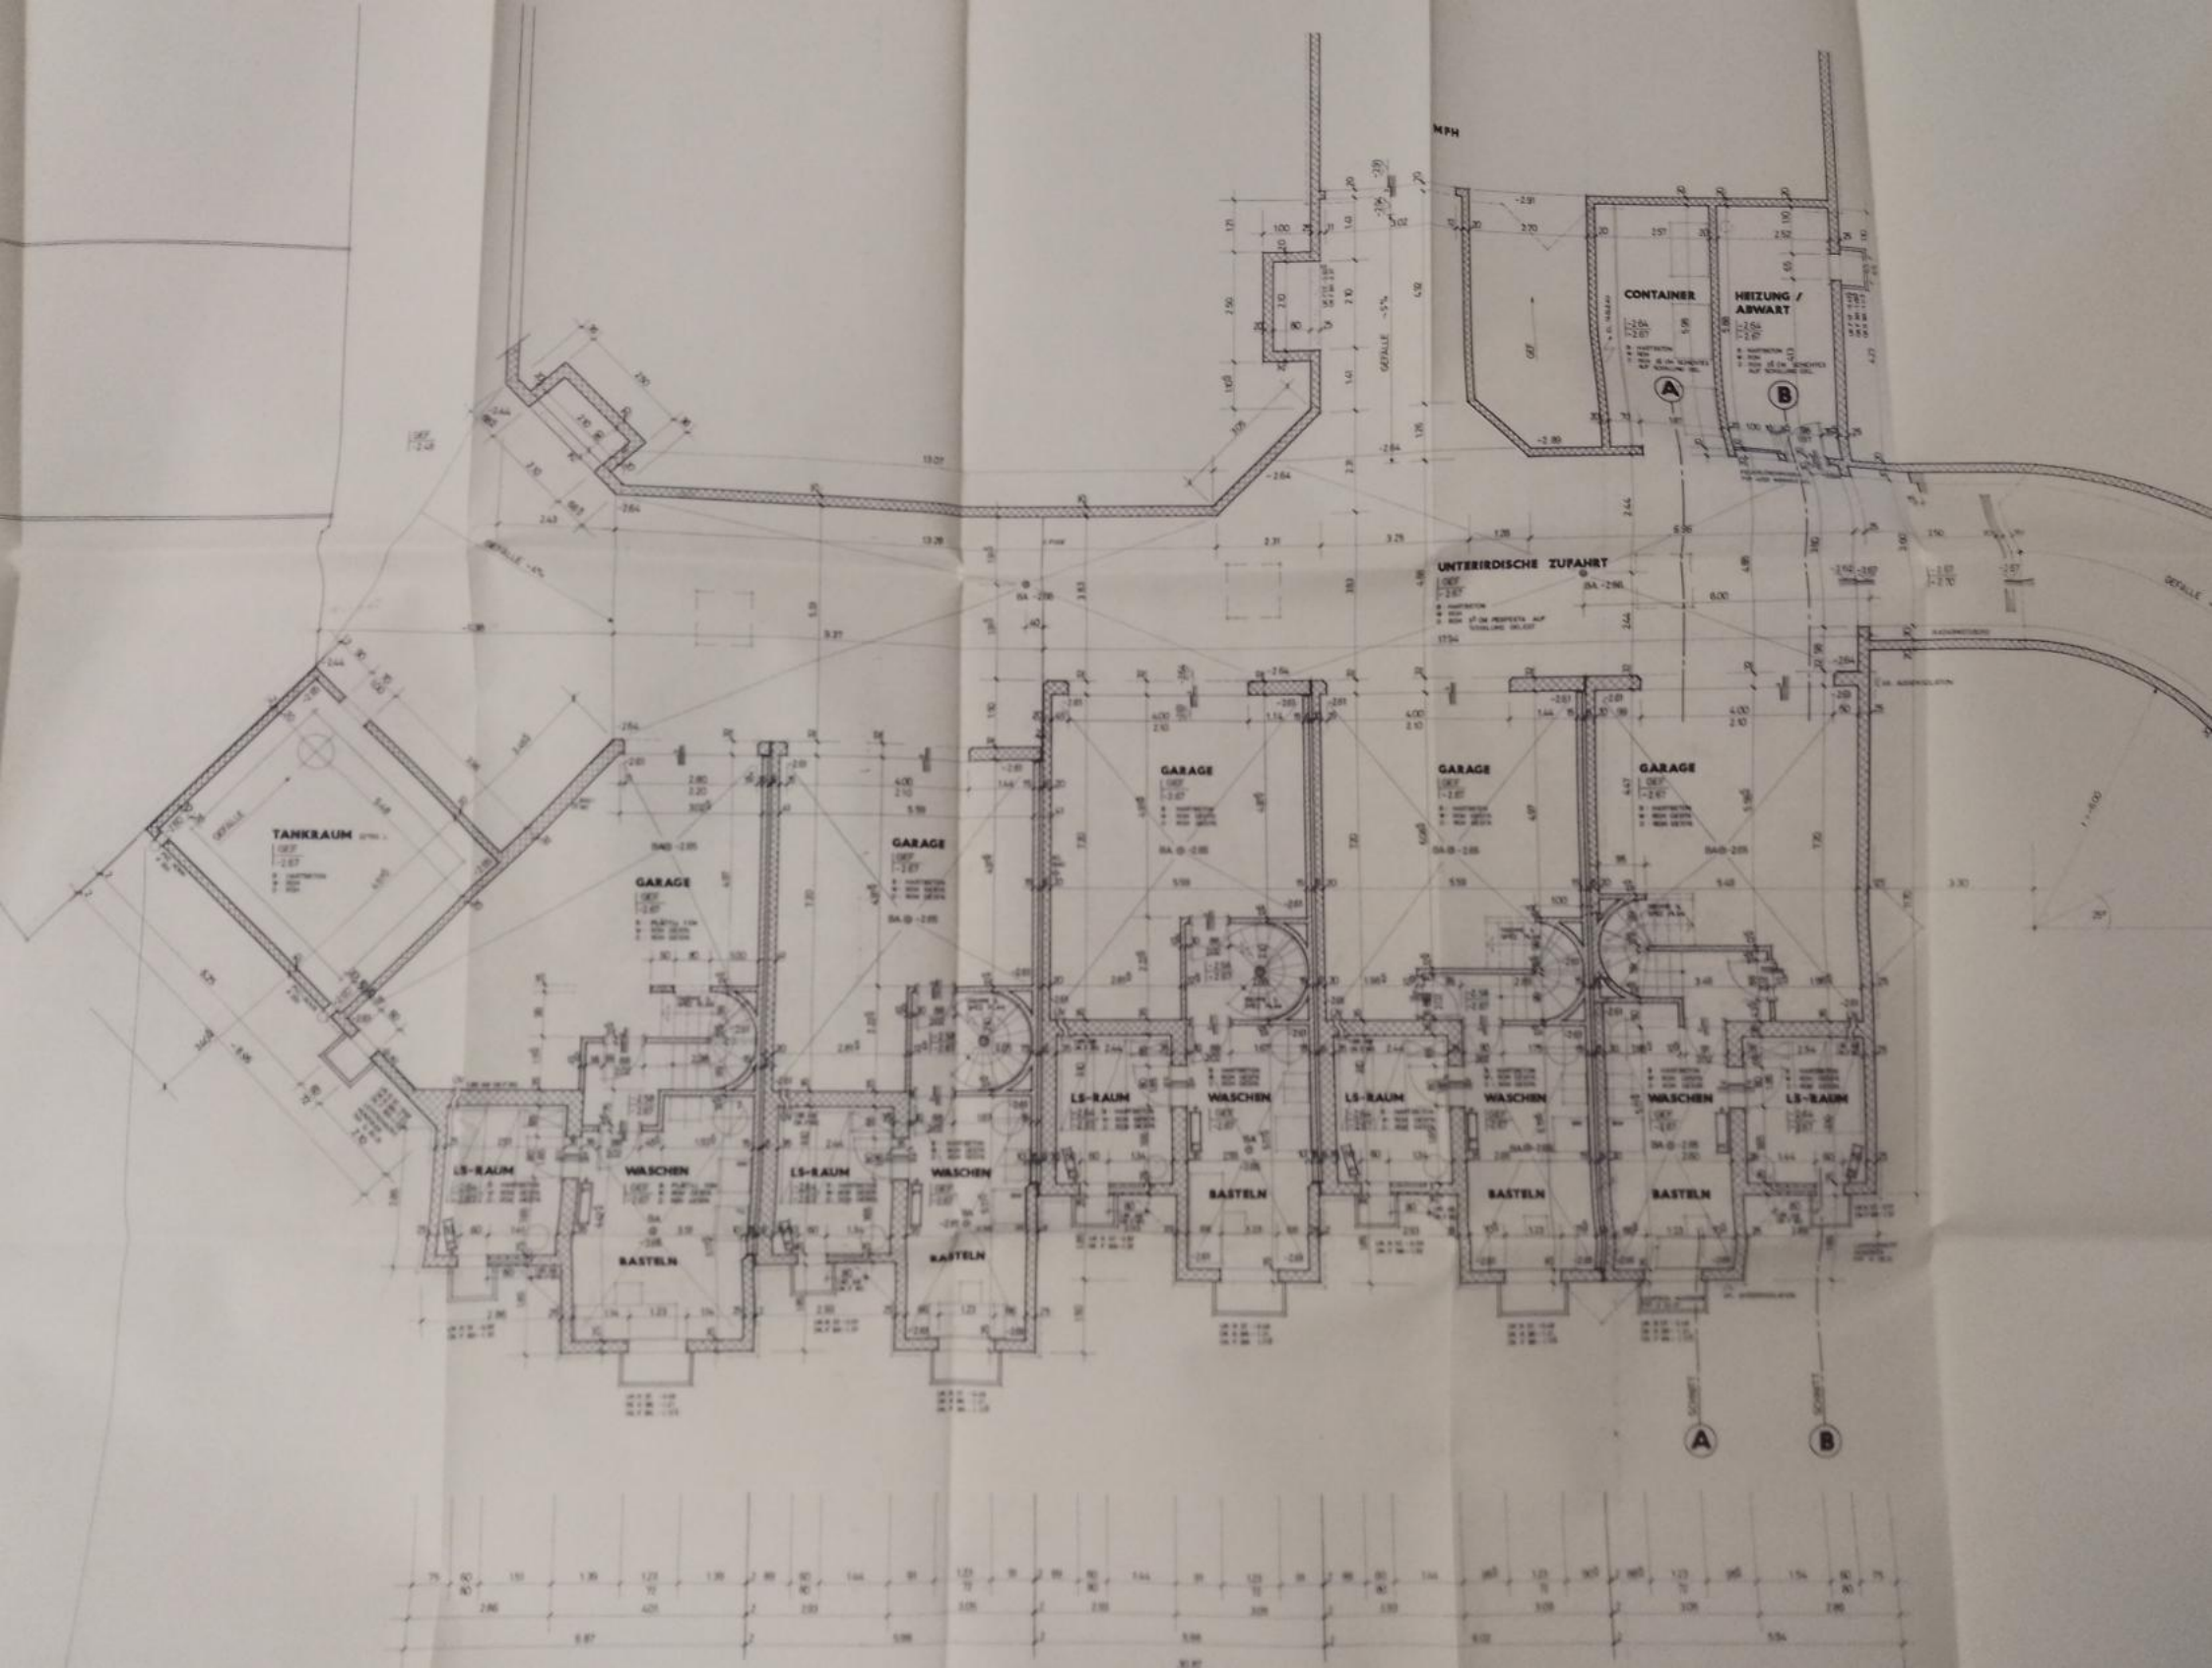

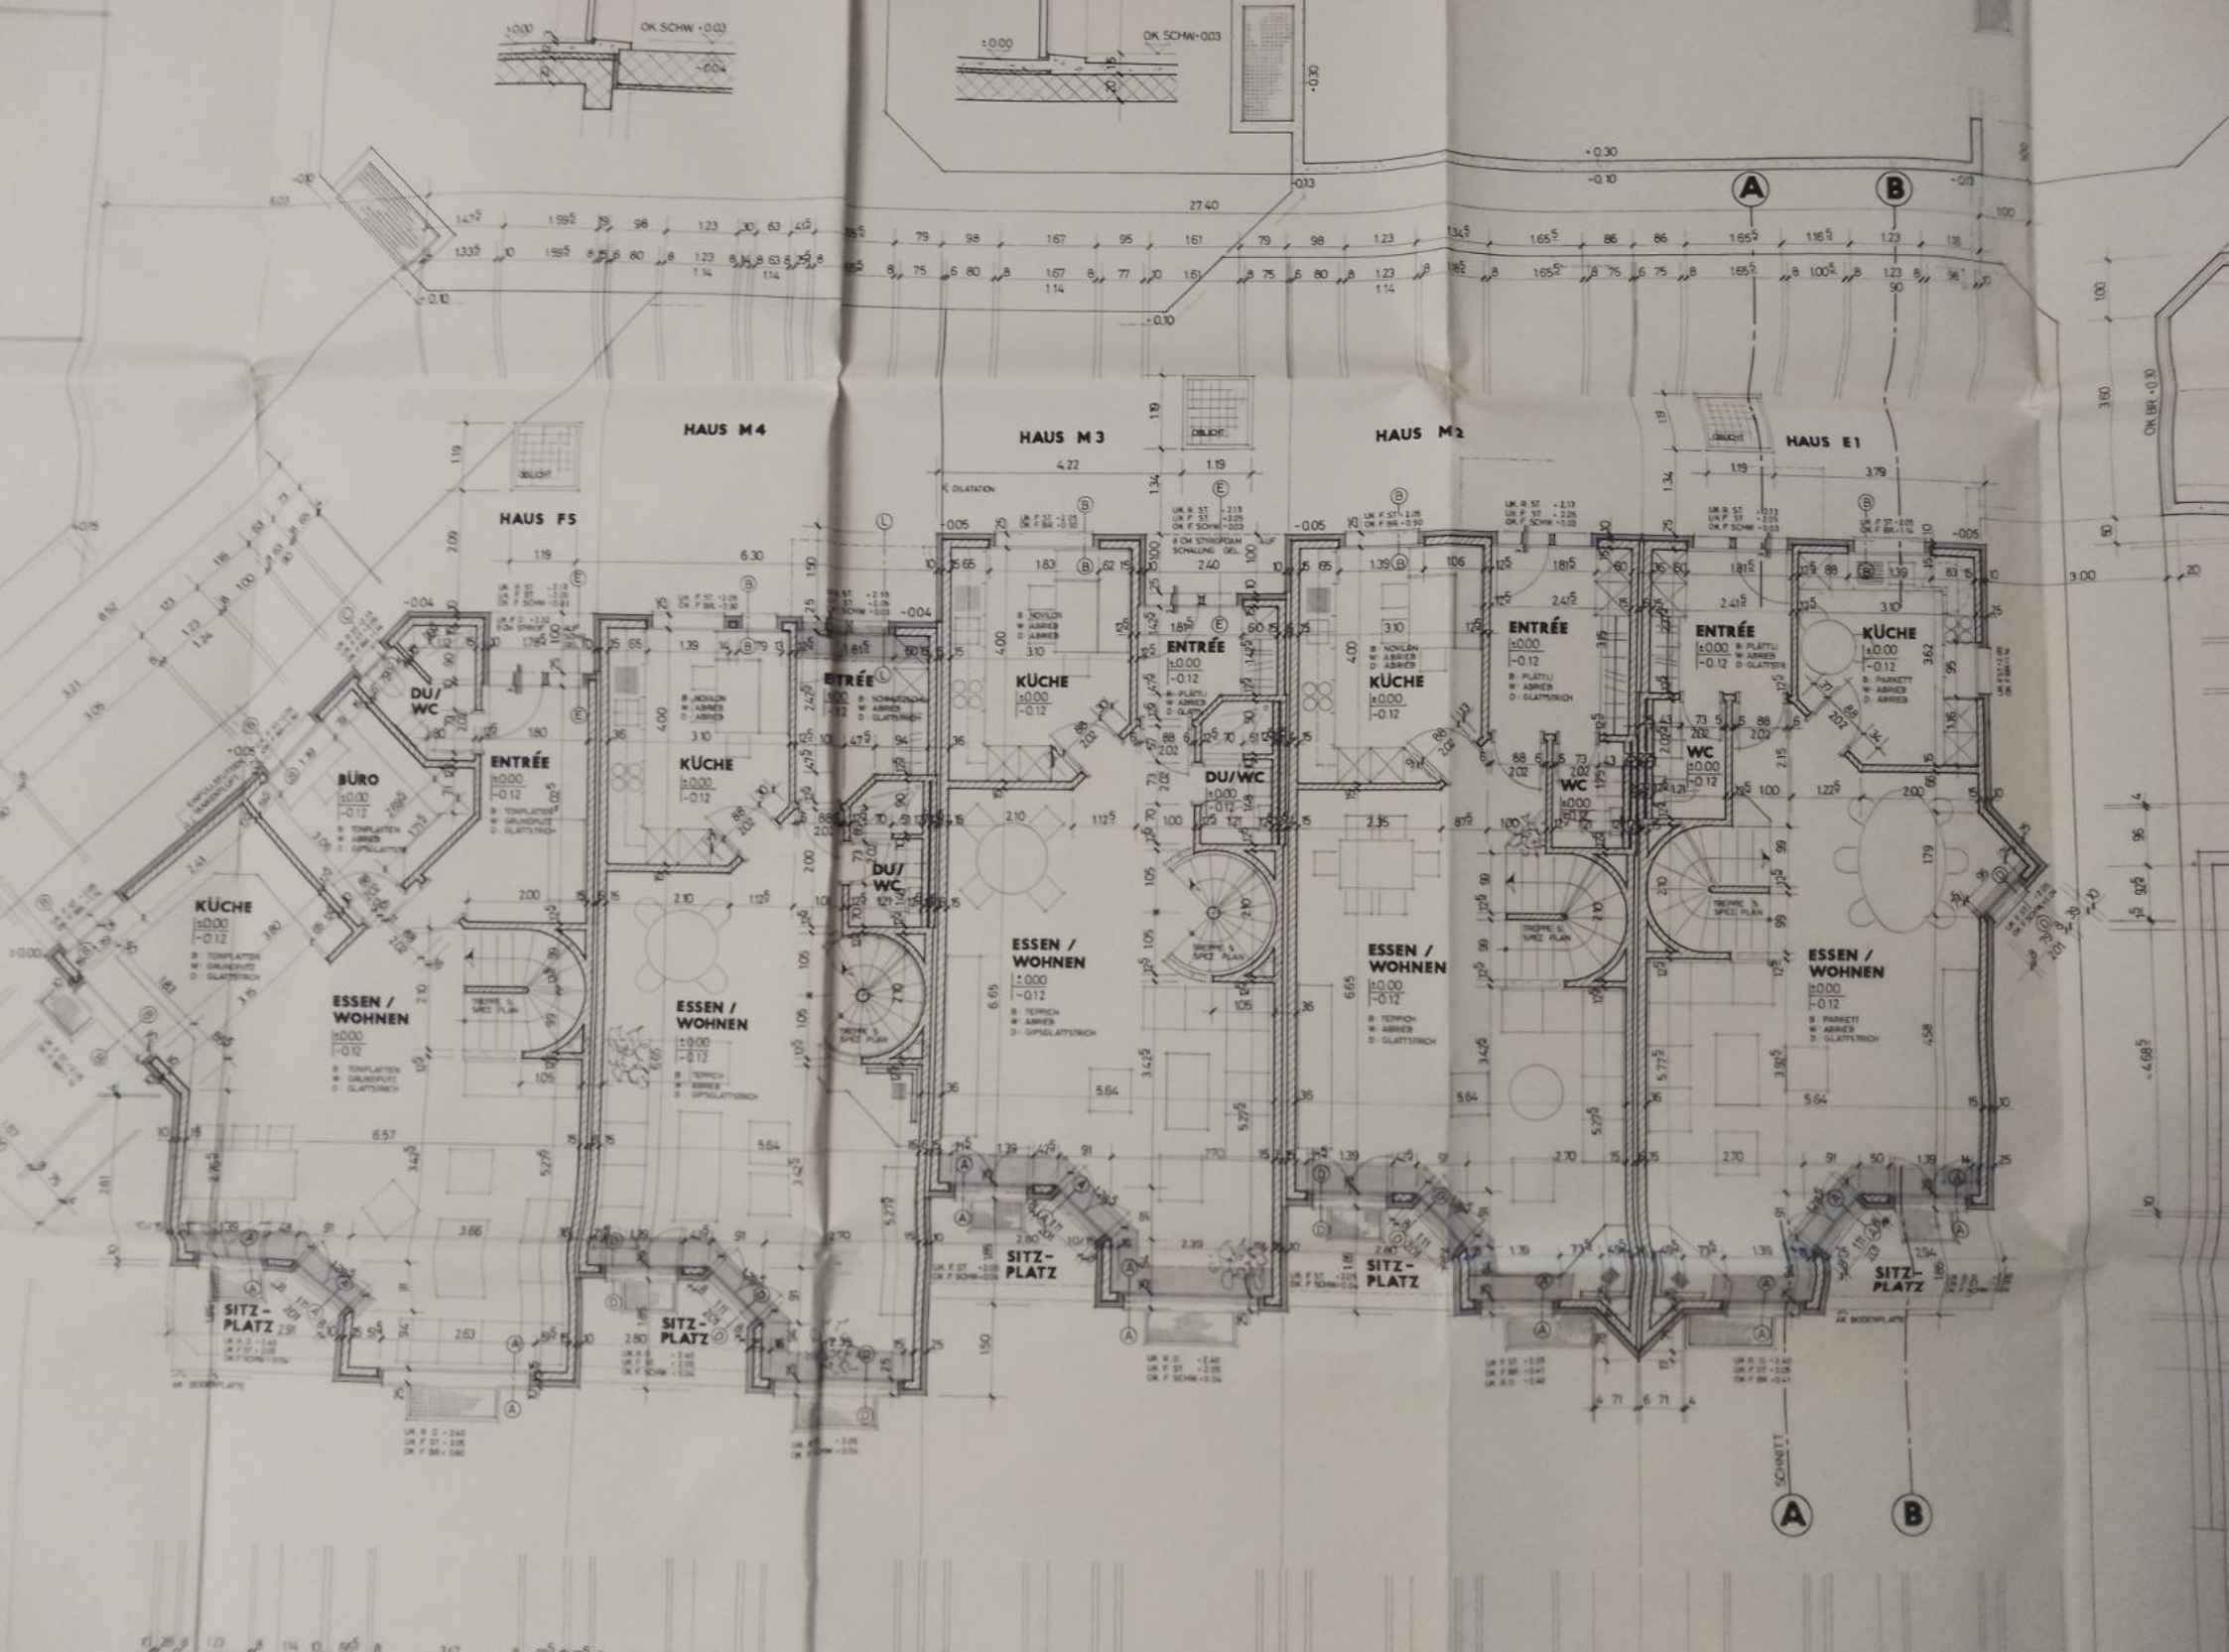

27.40

18.14

A

B

