



UG Strassenseite

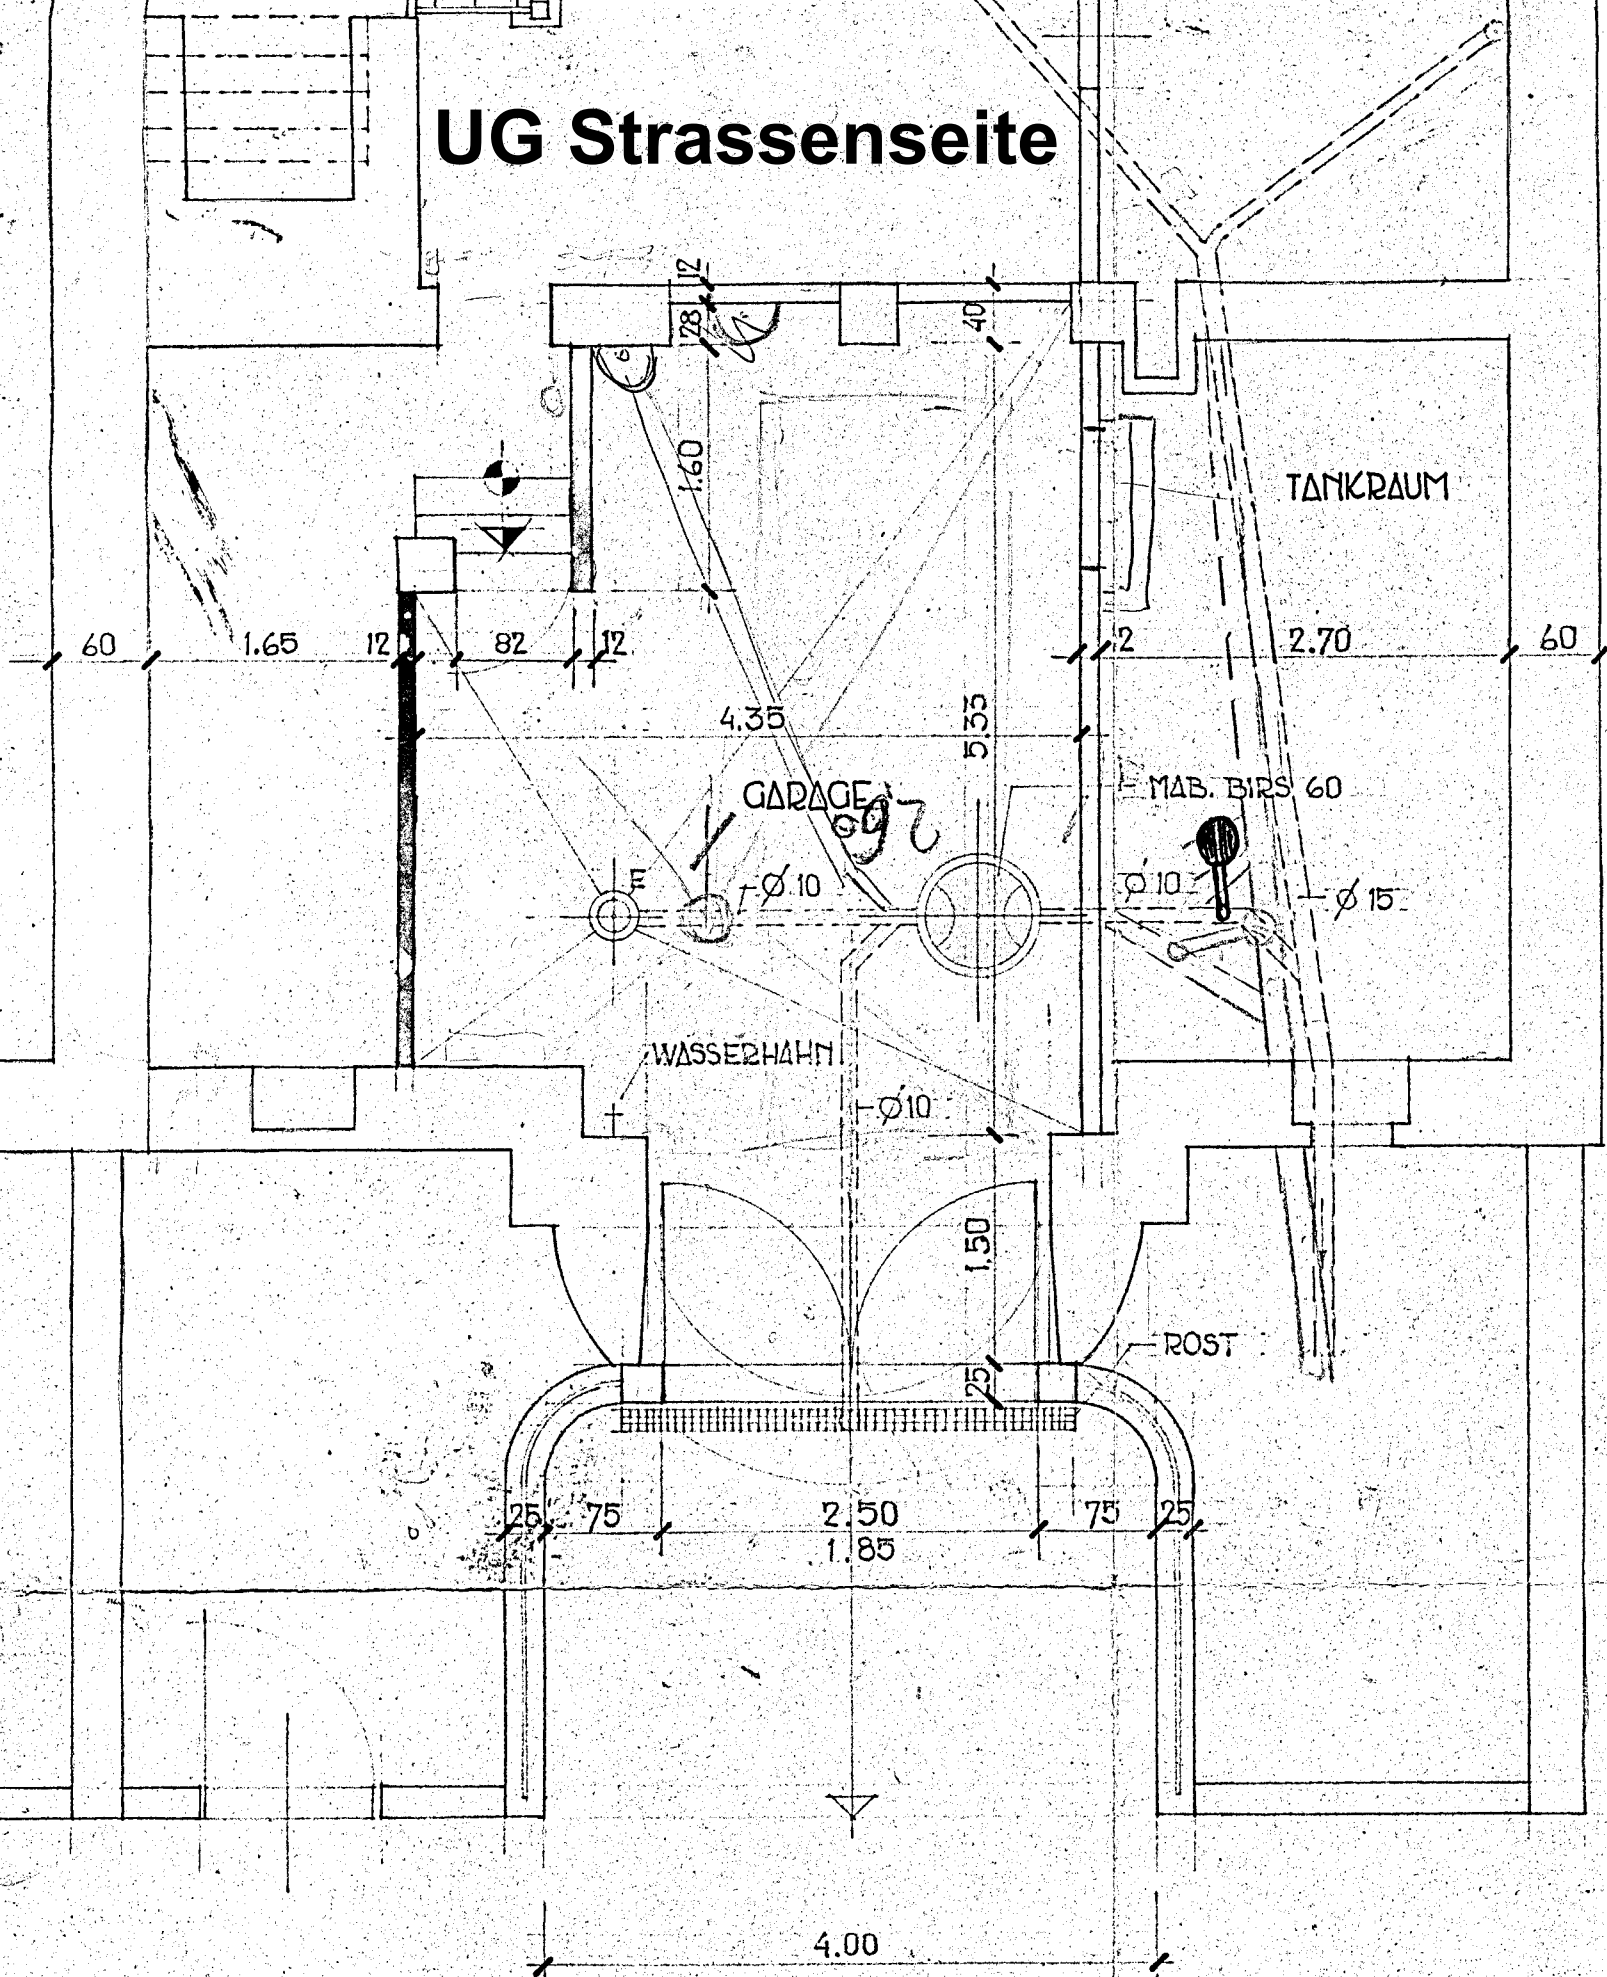

ch

ch

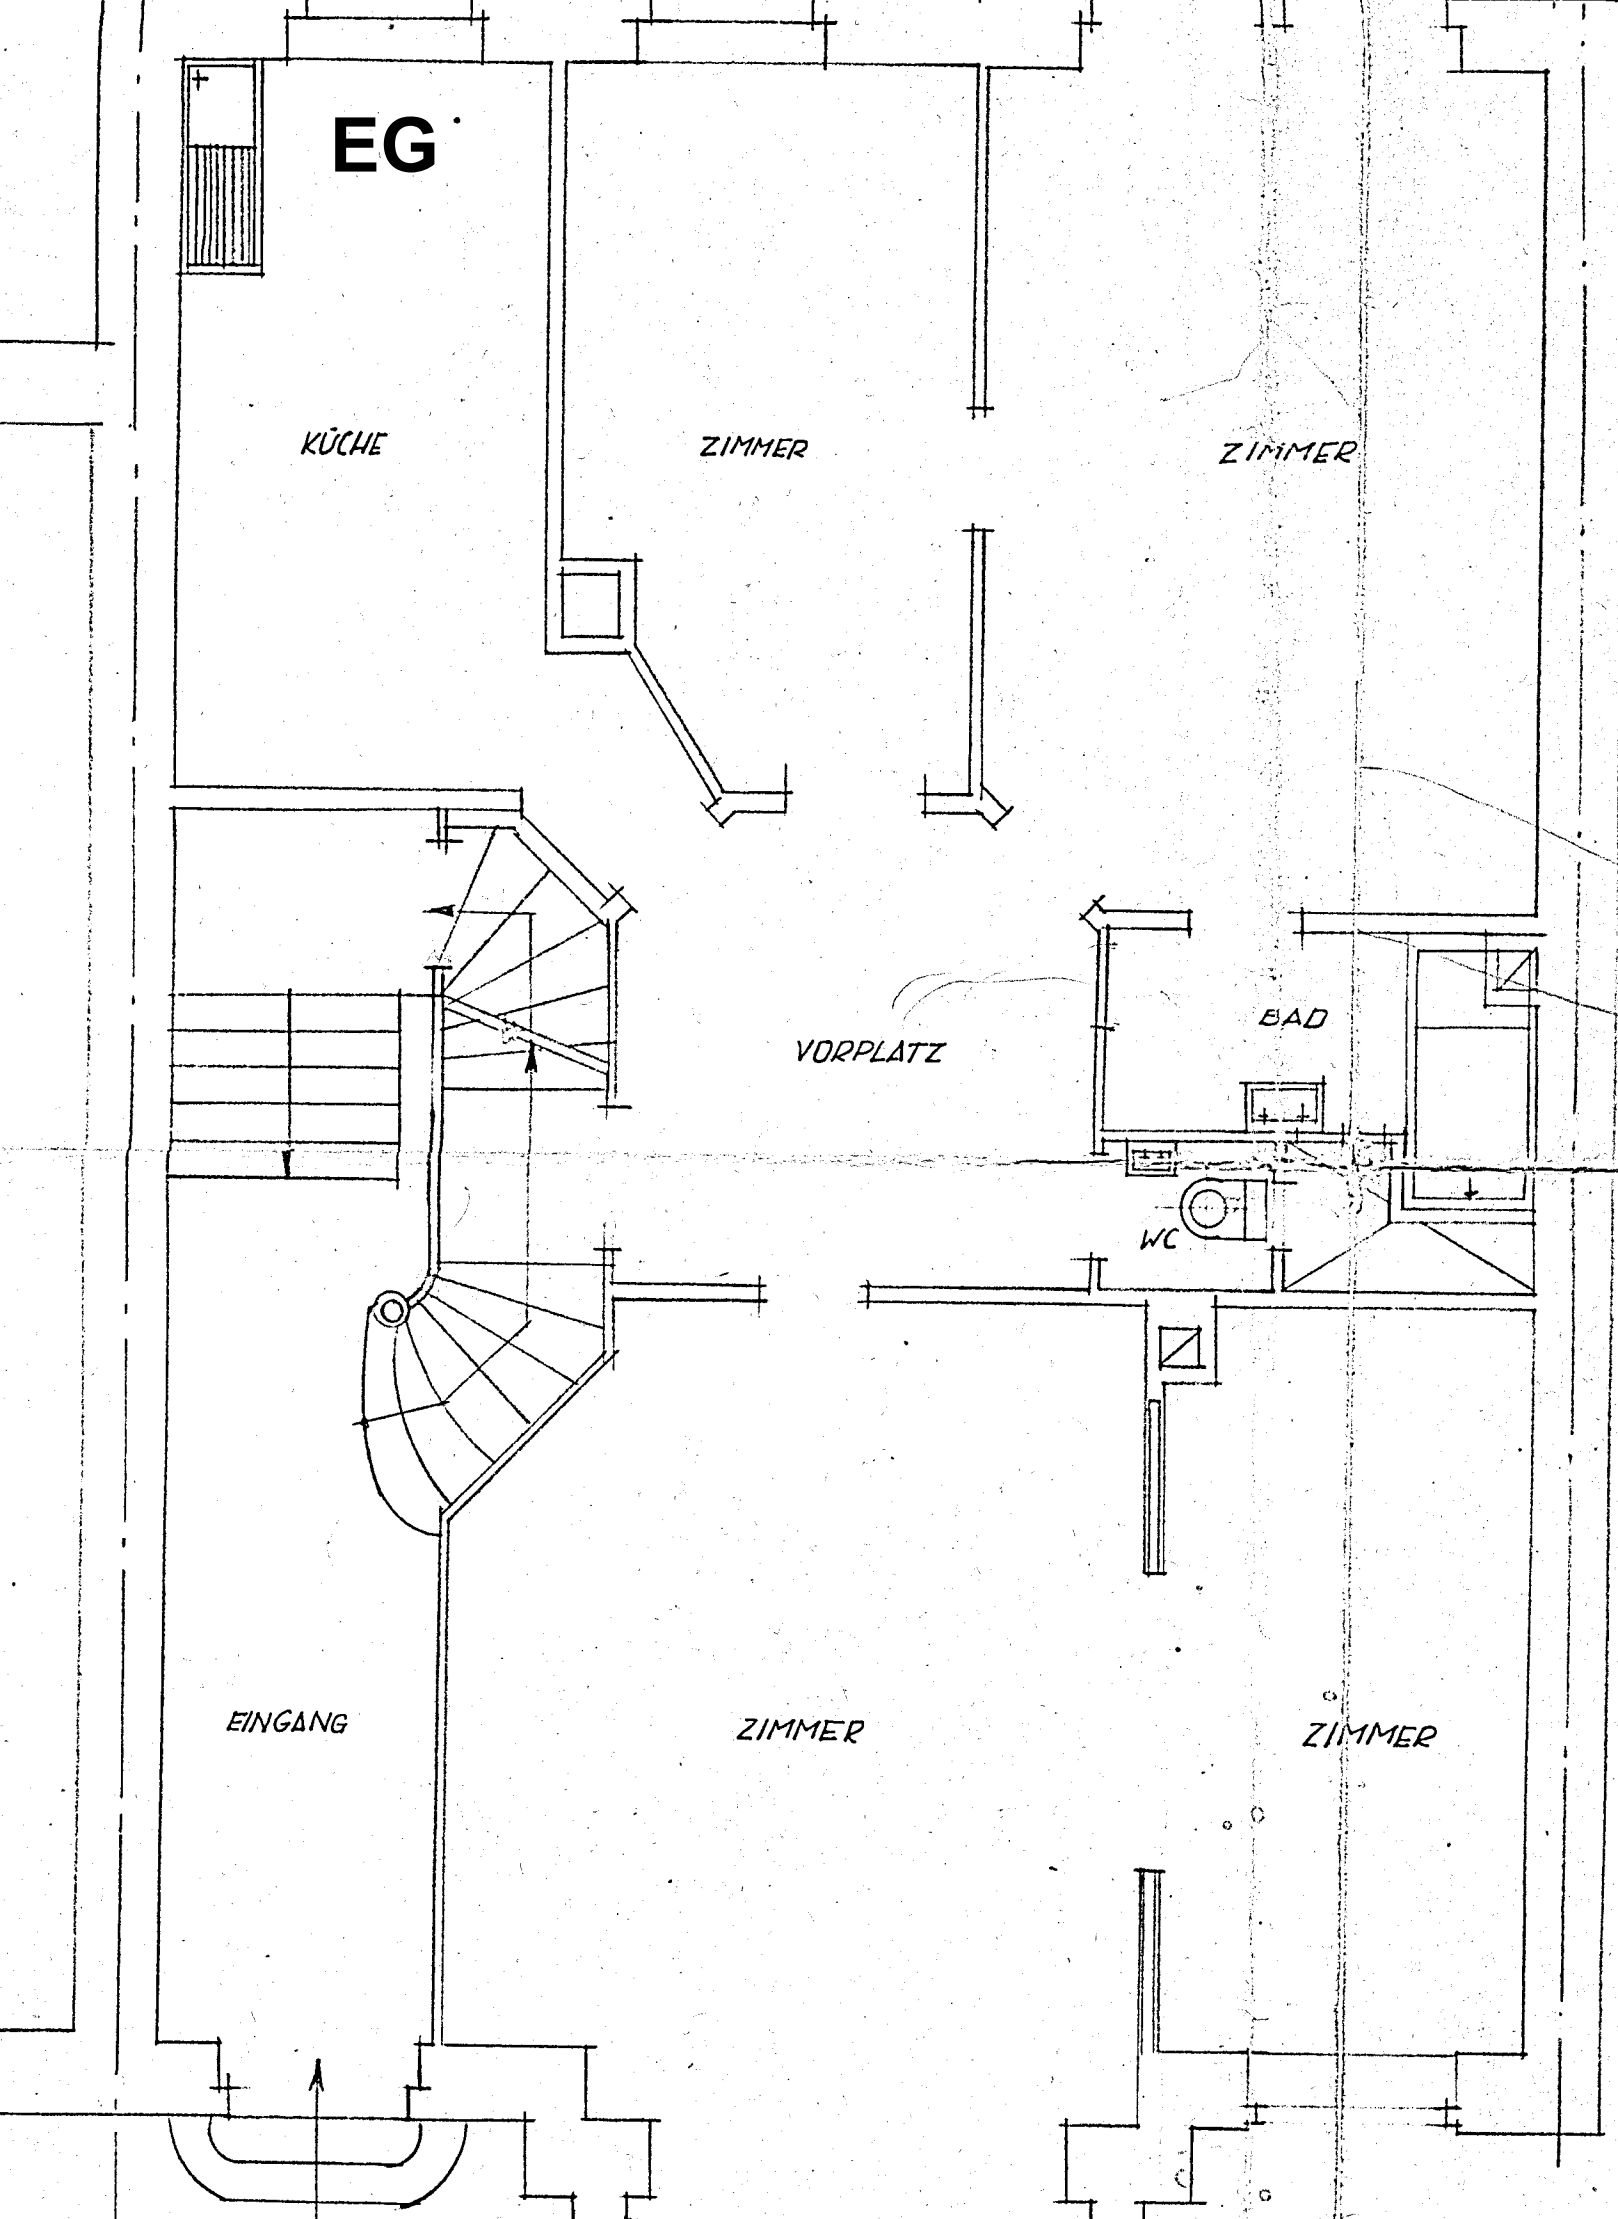

EG

BÜRO

BÜRO

ZIMMER

2
20°

3
20°

4
20°

VORPLATZ

6
20°

5
22°

BAD

EINGANG


1
12°

BÜRO

8
20°

BÜRO

7
20°

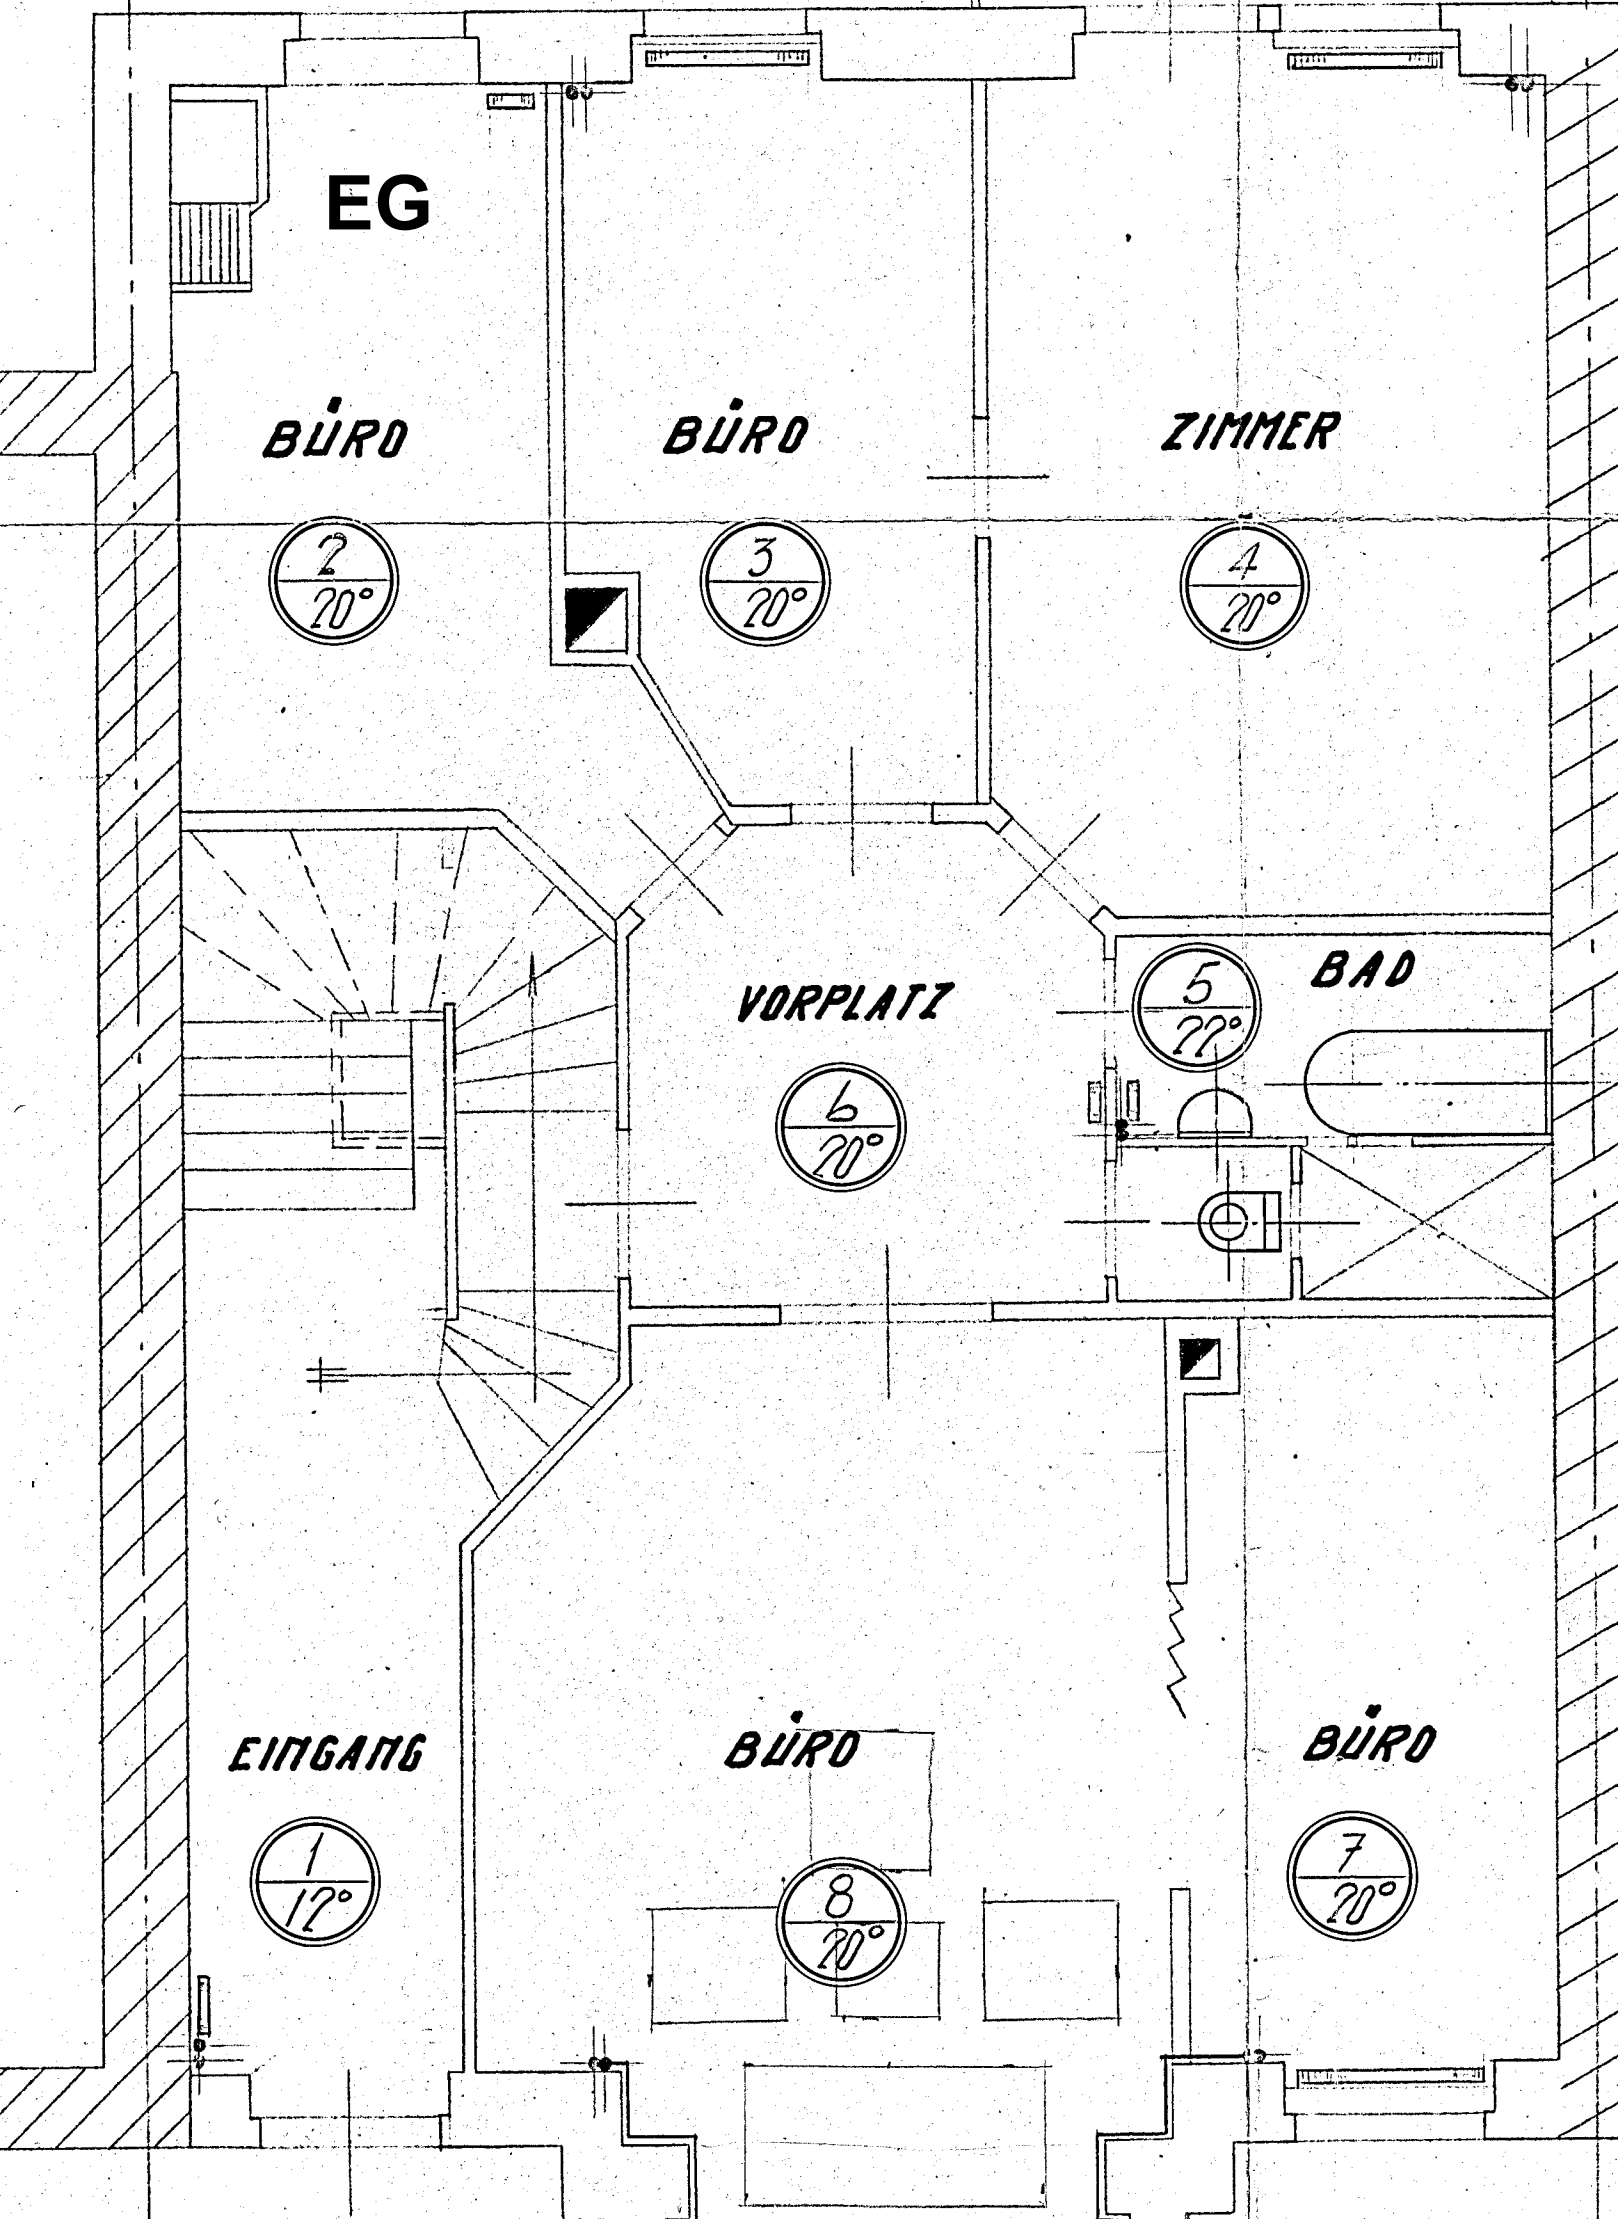

1.+ 2. OG

KÜCHE

Einbaushrank

1
15°

ZIMMER

2
20°

ZIMMER

3
20°

VORPLATZ

5
20°

BAD

4
22°

ZIMMER


8
20°

WOHNEN

7
20°

ZIMMER

6
20°

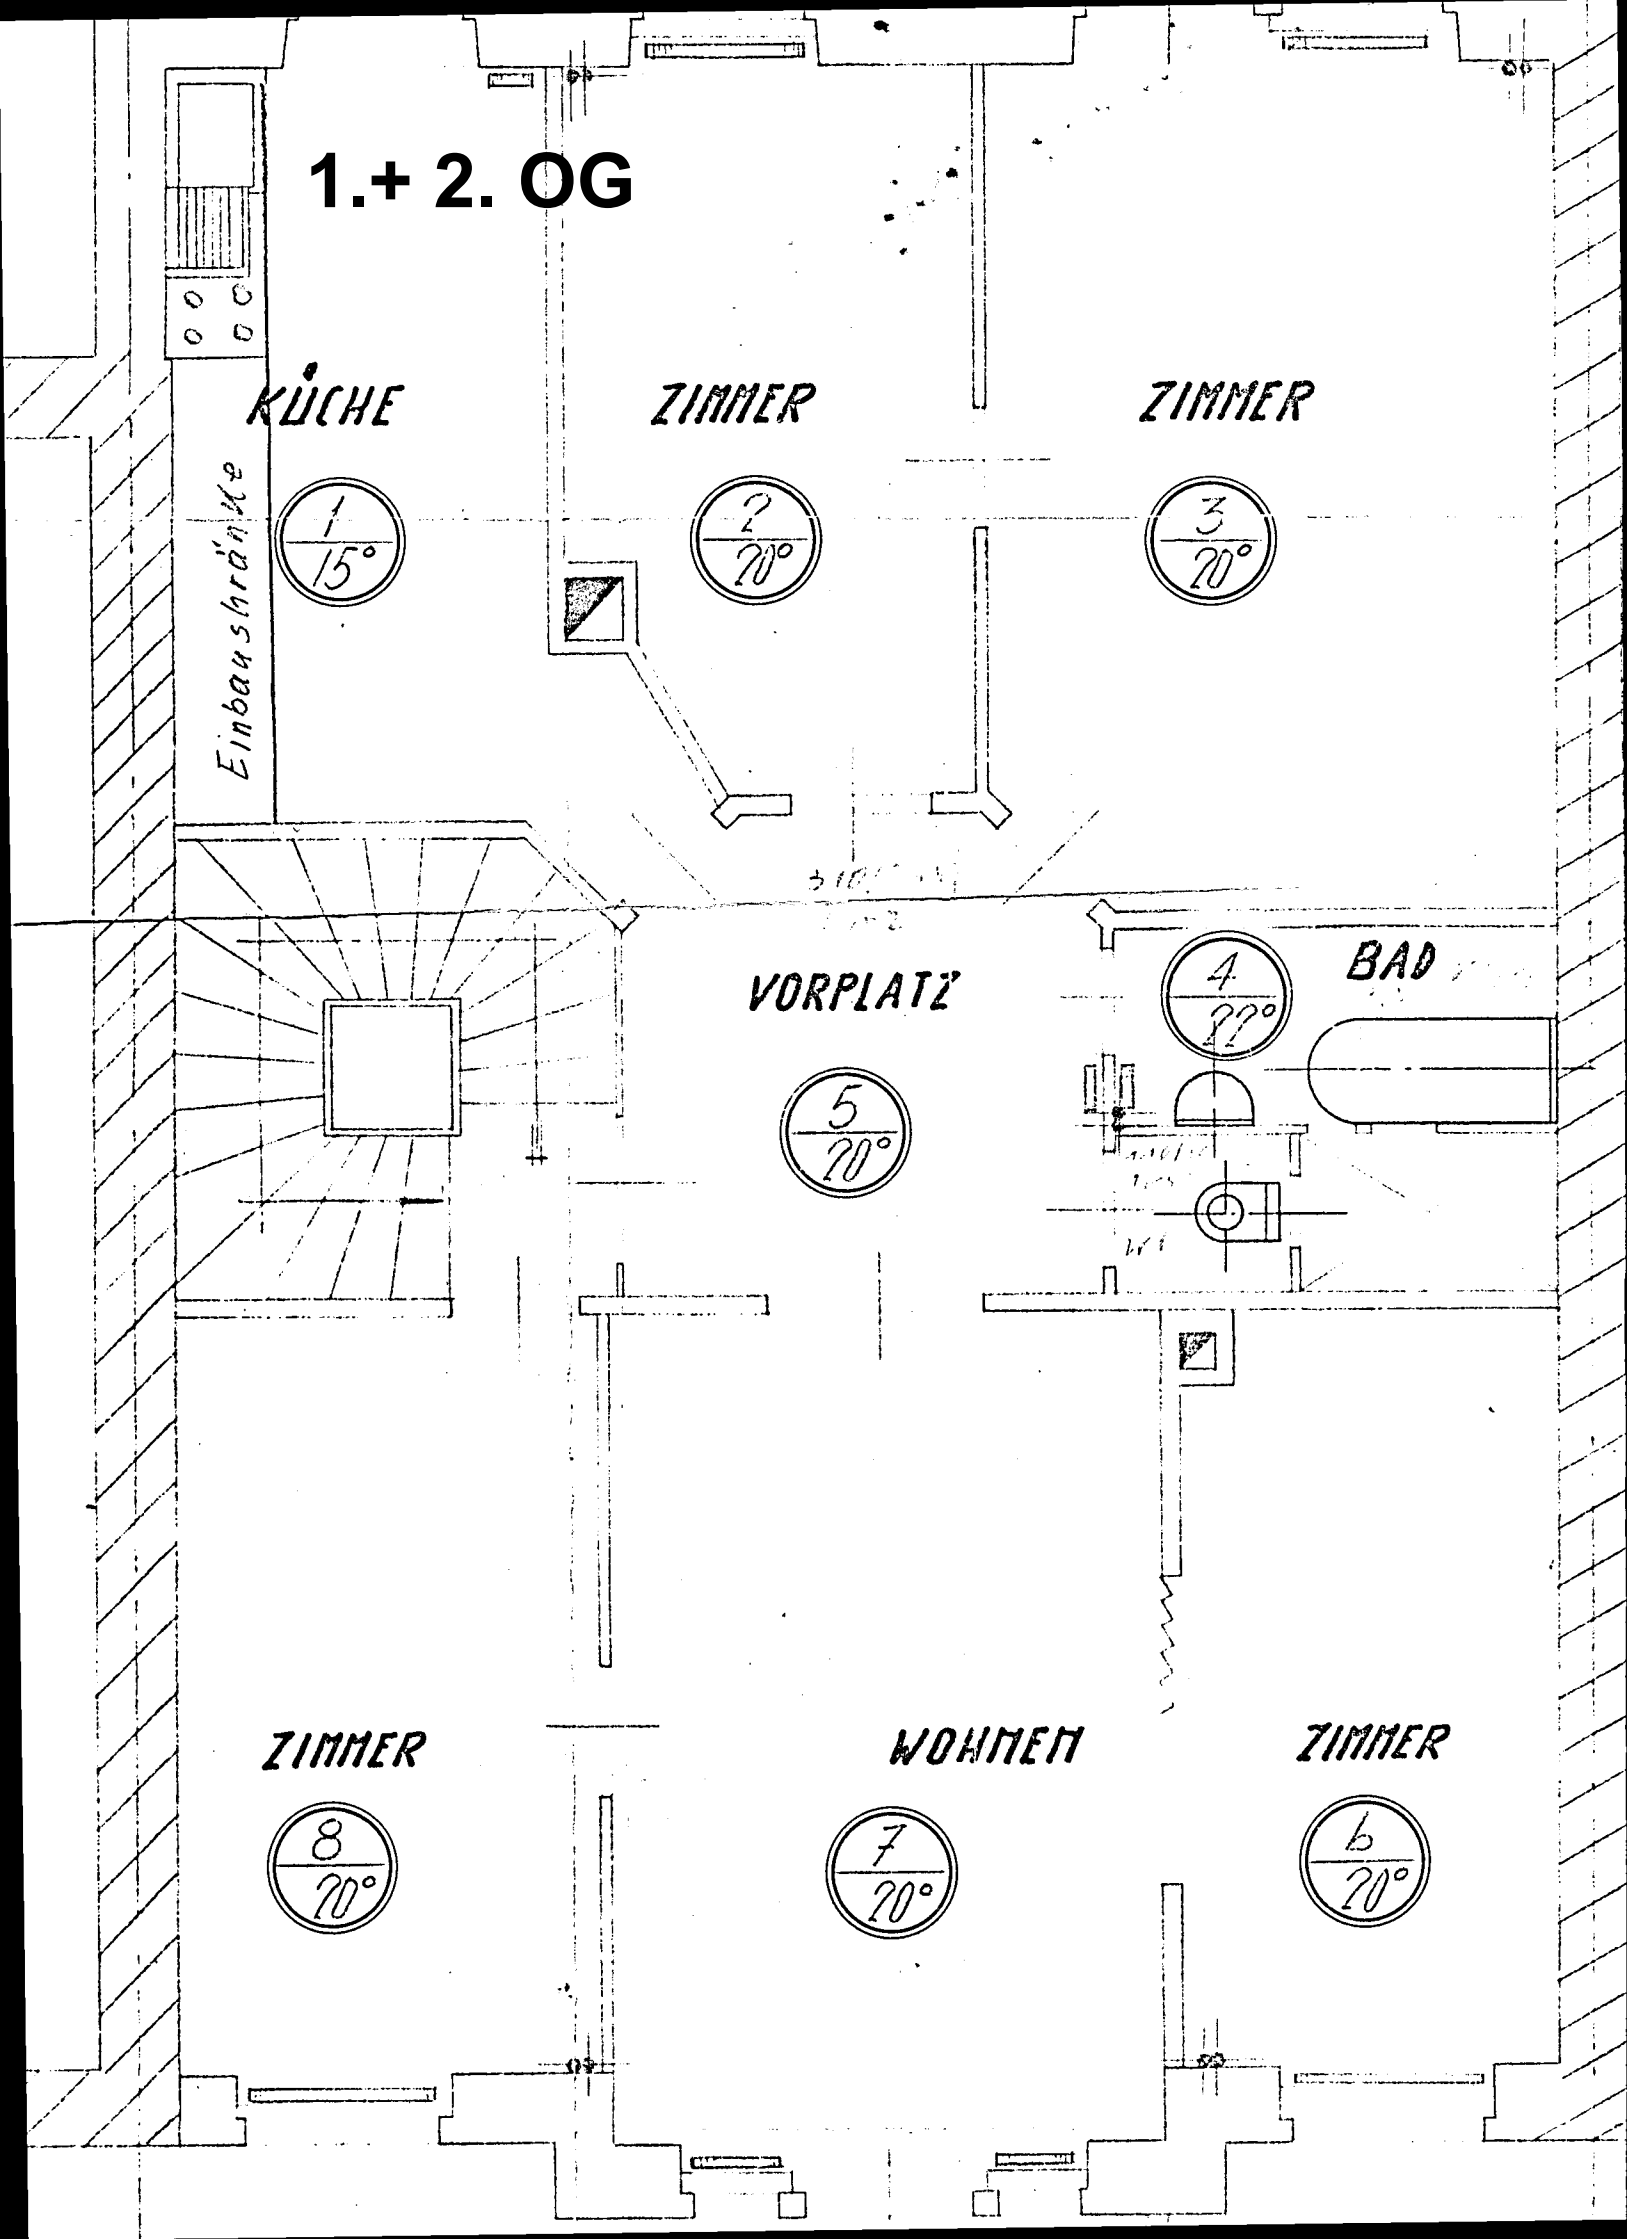

3. OG

KÜCHE

ZIMMER

ZIMMER

VORPLATZ

BAD


LUFT-
SCHACHT

WC

ZIMMER

ZIMMER

ZIMMER

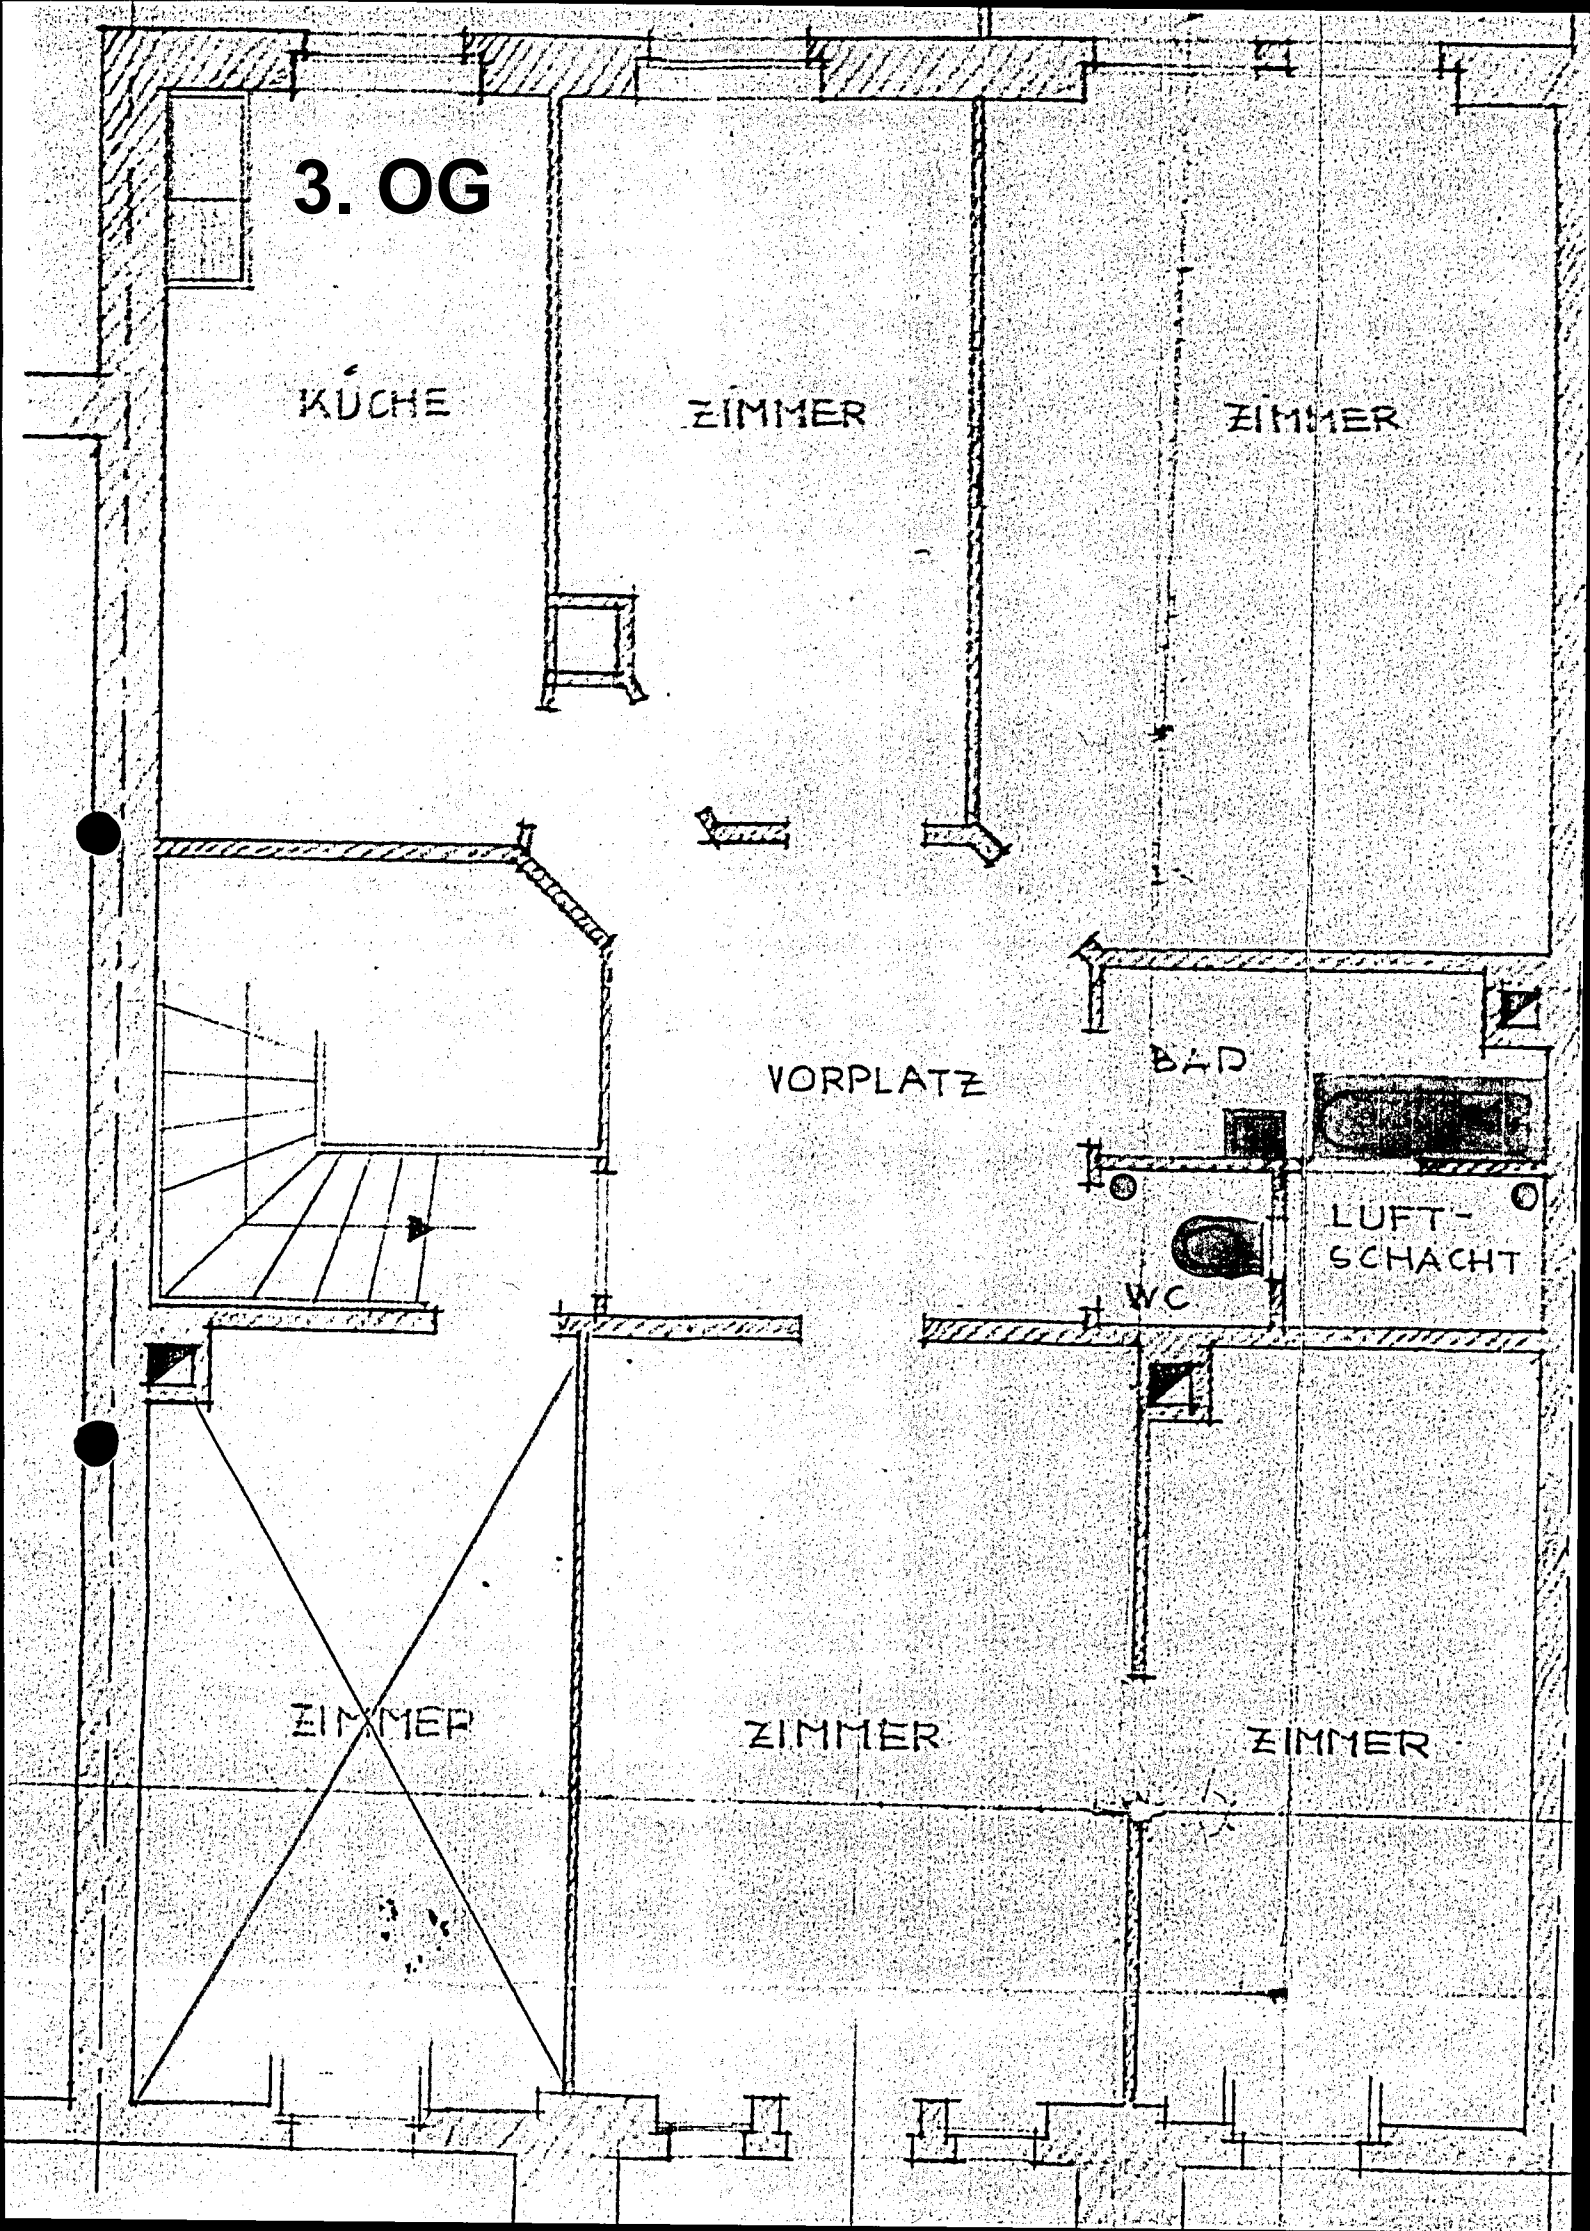

DG

M. 1:50

EINBAU VON 2 WOHNRÄUMEN
IM DACHRAUM (ESTRICH)
FÜR

FRAU E. SCHERER

BASEL

SPALENRING 87

AUFGESTELLT:

BASEL, IM OKTOBER 1964

DER BAUHERR:

DER ARCHITEKT:

OBERLICHT VOM
TREPPENHAUS

RAUM

PE


VORHANDENE
GAUPE

NEU

NEU



TEIL-STRASSENANSICHT

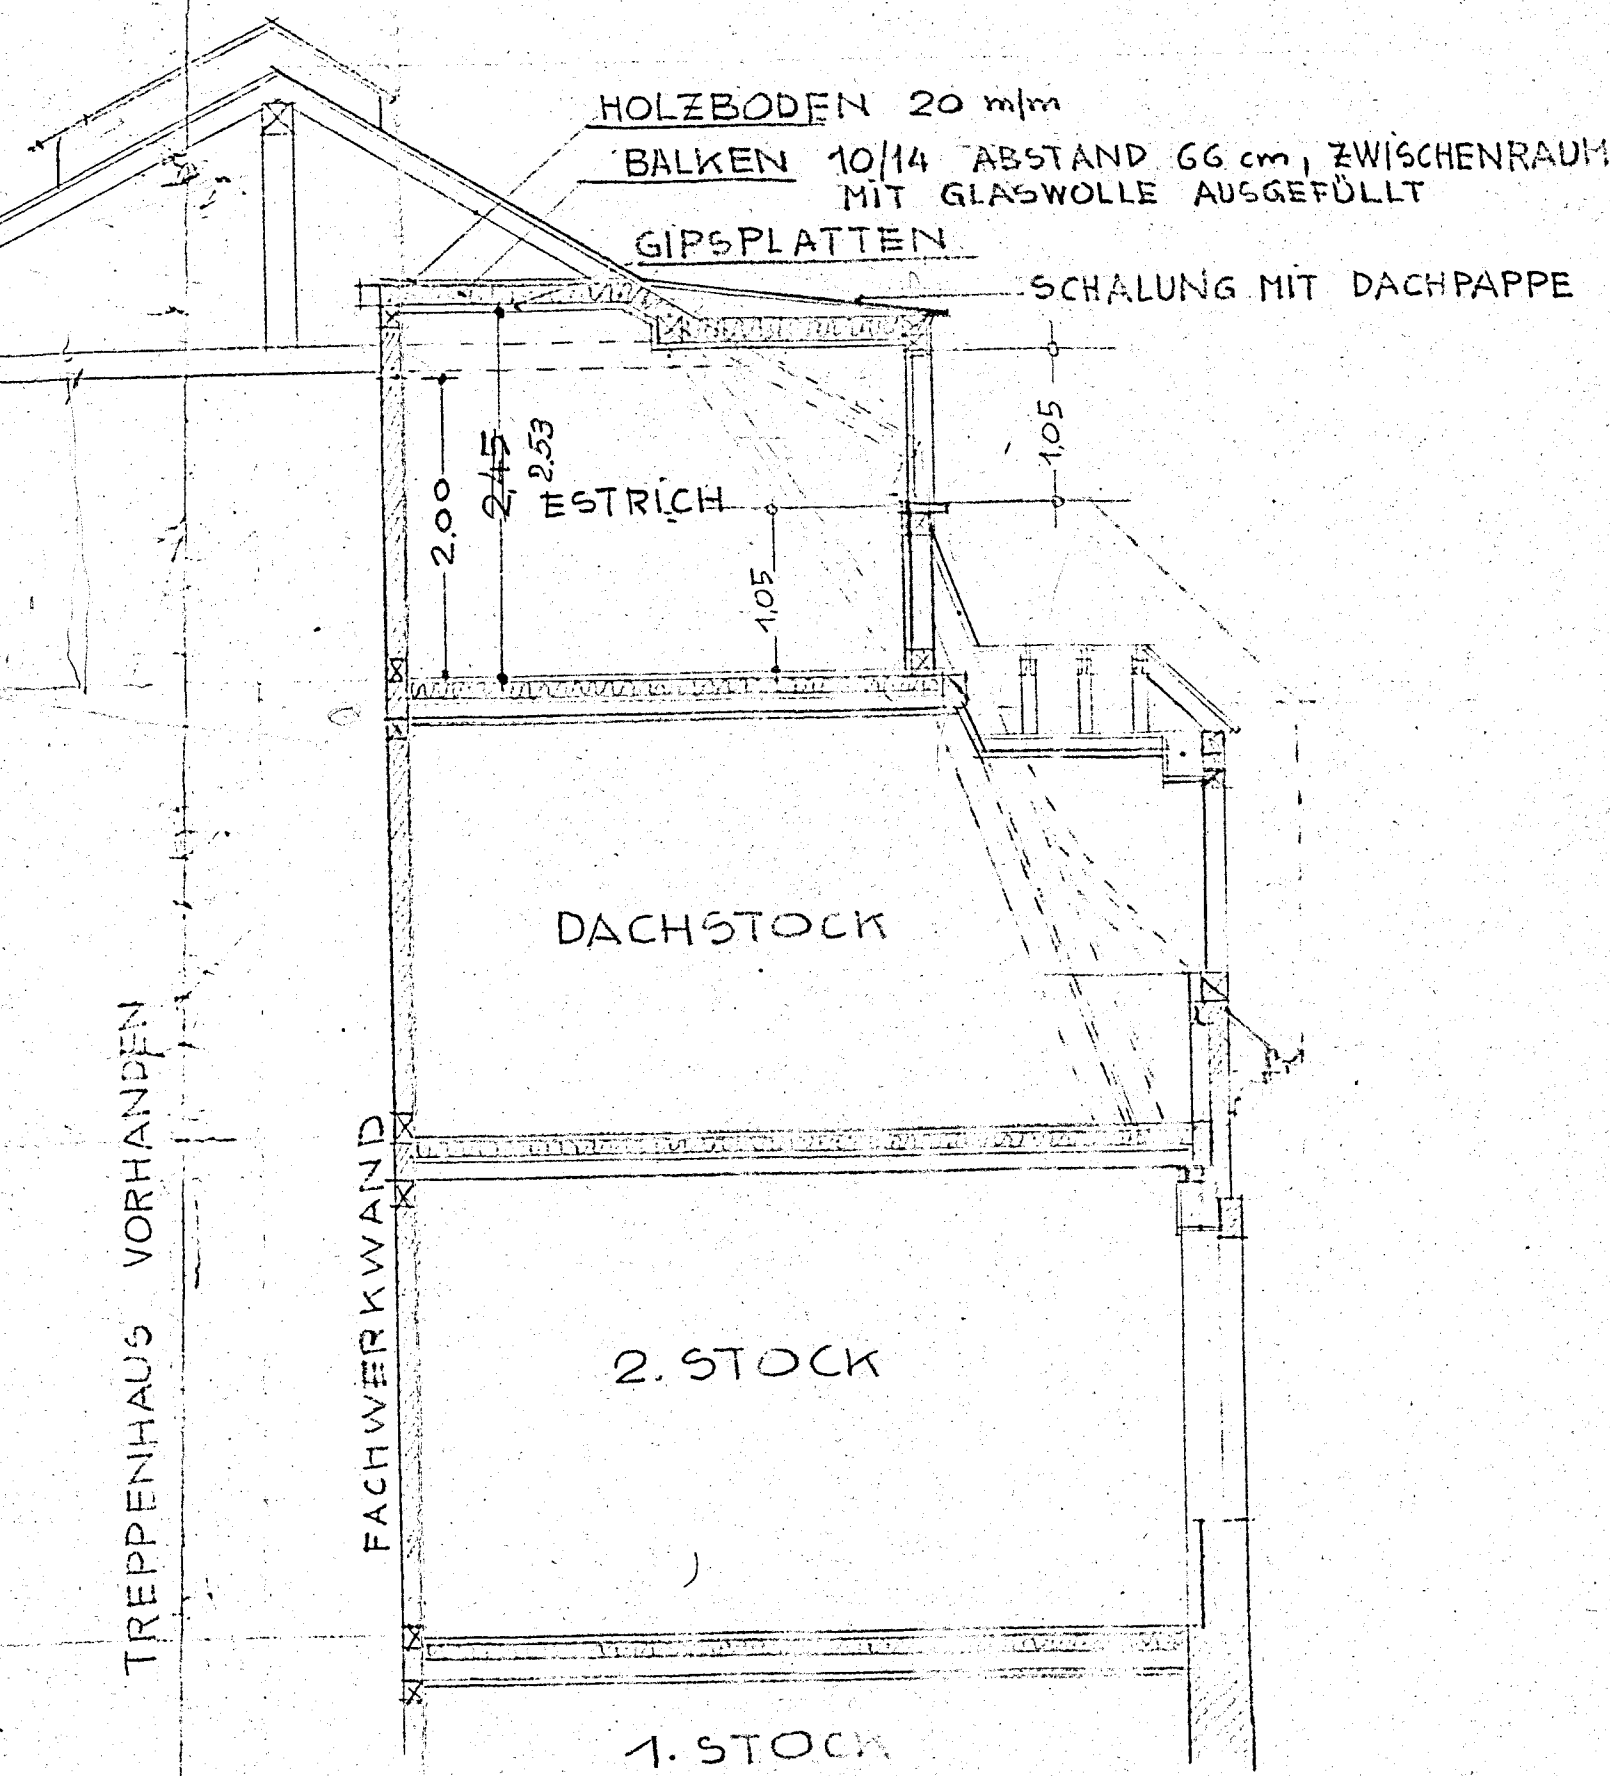

ERSCHNITT A-A

DG

ESTRICH 2

ESTRICH 1

LEICHTWAND

VORRAUM

$6,73 \cdot 2,53 = 17,01 \text{ m}^2$

BAD + NEU

$3,77 \cdot 2,53 = 9,54 \text{ m}^2$

BAD

WC

LUFT- UND
LICHT-SCHACHT

BEST.

1,72

VORHANDENE
MANISARDE

$9,28 \text{ m}^2 \cdot 2,53 = 23,49 \text{ m}^2$

ZIMMER

$11,68 \cdot 2,53 = 29,55 \text{ m}^2$

KUCHE

$7,52 \cdot 2,53 = 19,03 \text{ m}^2$

VORHAND.
GAUPE

BALKON VOM
DACHGESCHS



1 1.00 1.50 1.00 1.00 1.50 1.00