



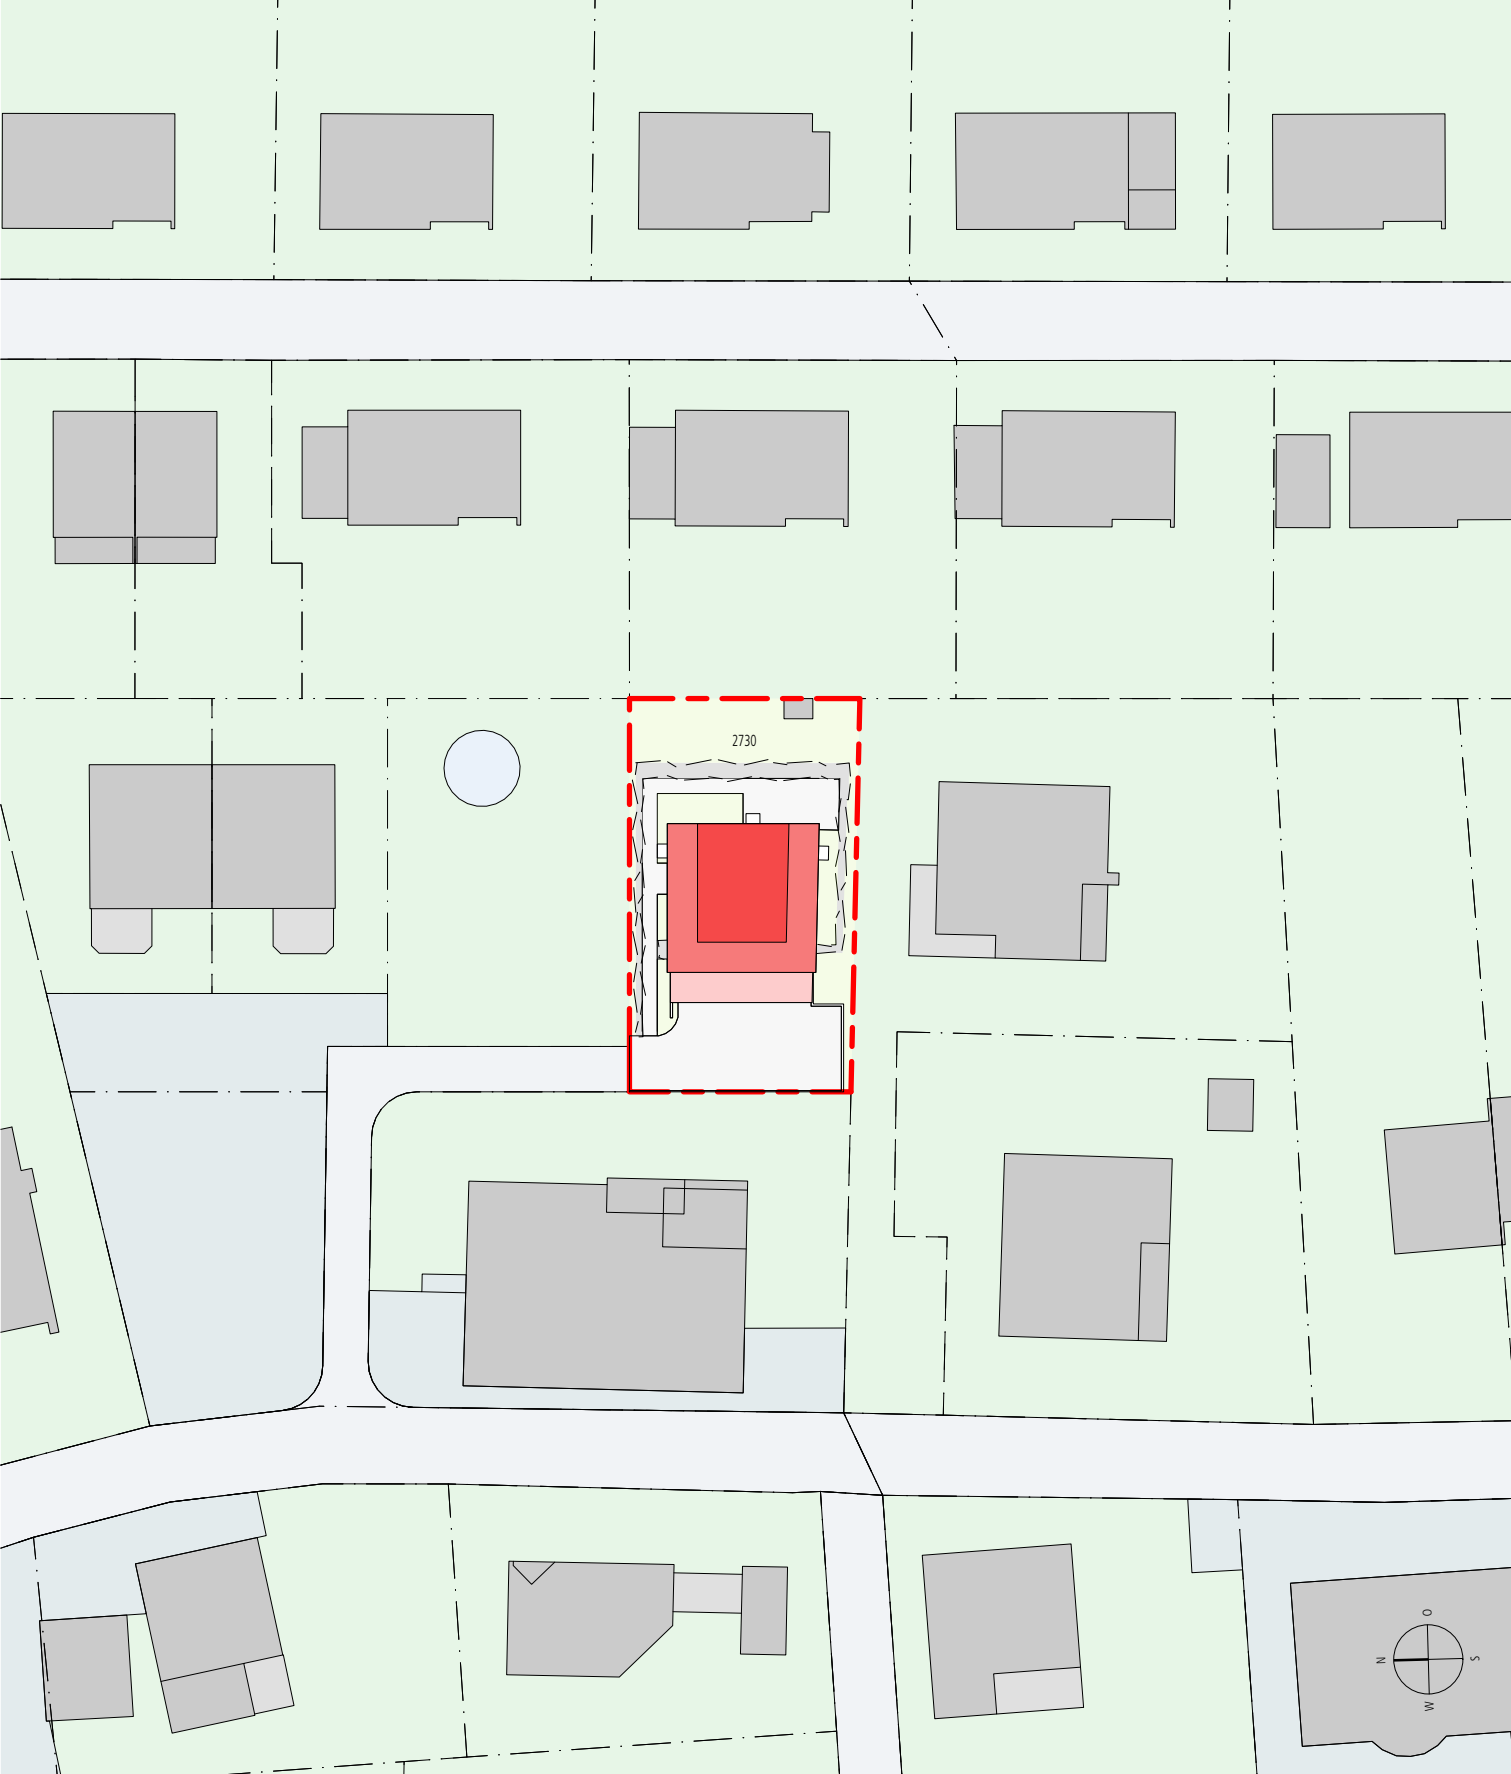


© Walliser Architekt

Objekt		Einfamilienhaus Füllinsdorf - Neubau		Parzelle Nr. 2730, Schulstrasse xx, 4414 Füllinsdorf Projekt Nr. 2.02_24.04	
Auftraggeber		..		Strasse xx, PLZ Ort	
Projektphase		Vorprojekt		Konzept: Neubau im Perimeter Grenzabstand, Berücksichtigung Topografie, Wohnen im Sockelgeschoss	
Planinfo		Situation		Mst. 1:500	Plan Gr. A4 Plan Nr. 2.10_31_11.001 Gez. crw 5.6.2026 Index
Architekt		wa walliser architekt		Architekturbüro M.Arch VPI, FH, REG A Schauenburgerstrasse 17 mail@walliserarchitekt.ch	CH - 4052 Basel Mobil +41 79 598 30 41

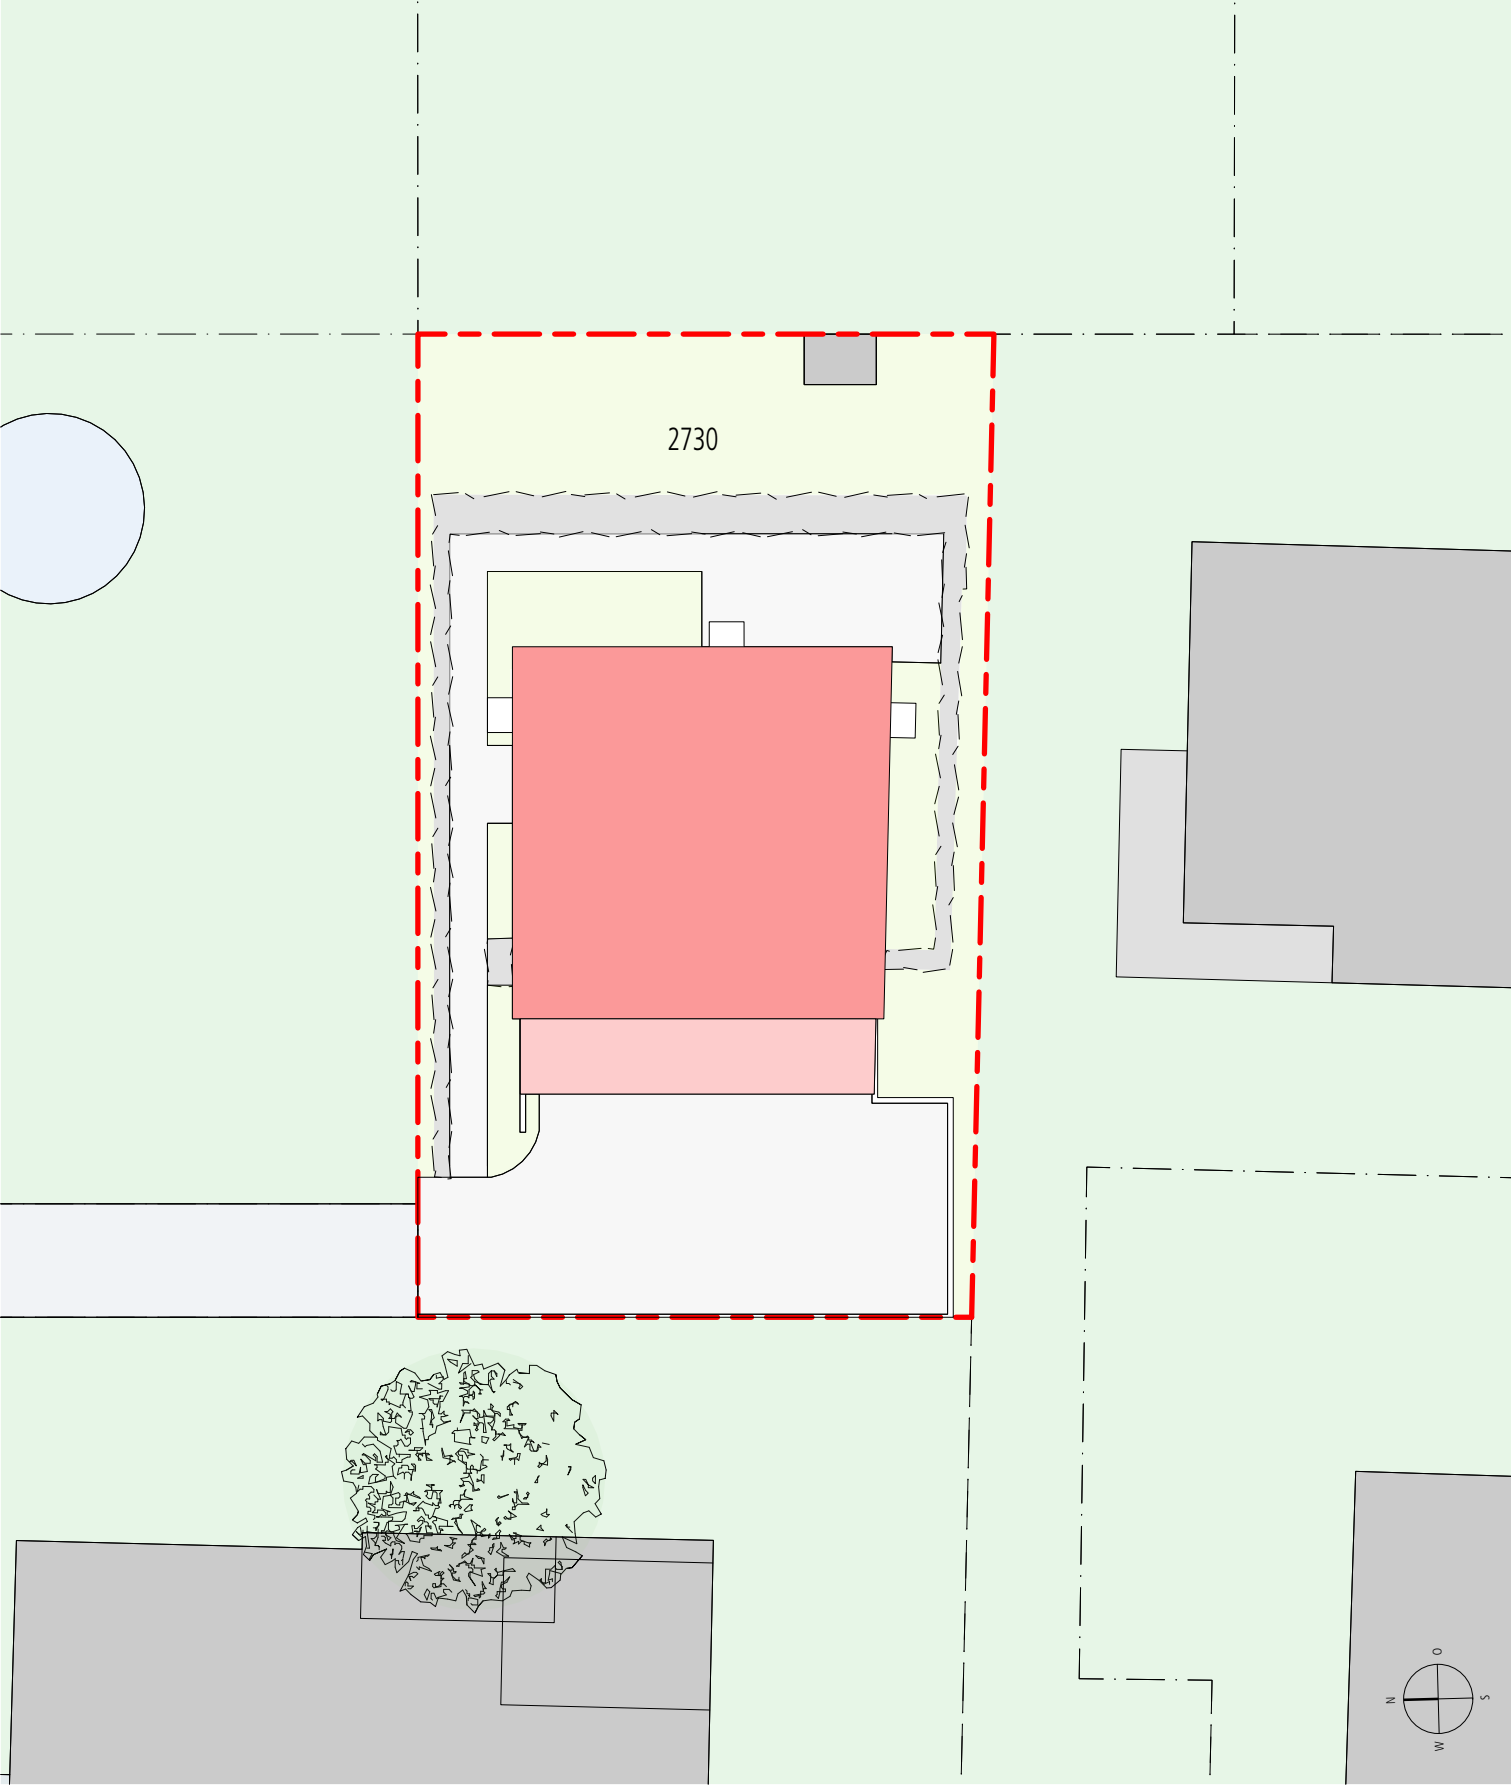

© Walliser Architekt

Objekt	Einfamilienhaus Füllinsdorf - Neubau		Parzelle Nr. 2730, Schulstrasse xx, 4414 Füllinsdorf	
			Projekt Nr. 2.02_24.04	
Auftraggeber	..	-	Strasse xx, PLZ Ort	
Projektphase	Vorprojekt		Konzept: Neubau im Perimeter Grenzabstand, Berücksichtigung Topografie, Wohnen im Sockelgeschoss	
Planinfo	Situation		Mst. 1:200	Plan Gr. A4 Plan Nr. 2.10_31_11.002 Gez. crw 5.6.2026 Index
Architekt	wa walliser architekt		Architekturbüro M.Arch VPI, FH, REG A	Schauenburgerstrasse 17 mail@walliserarchitekt.ch CH - 4052 Basel Mobil +41 79 598 30 41

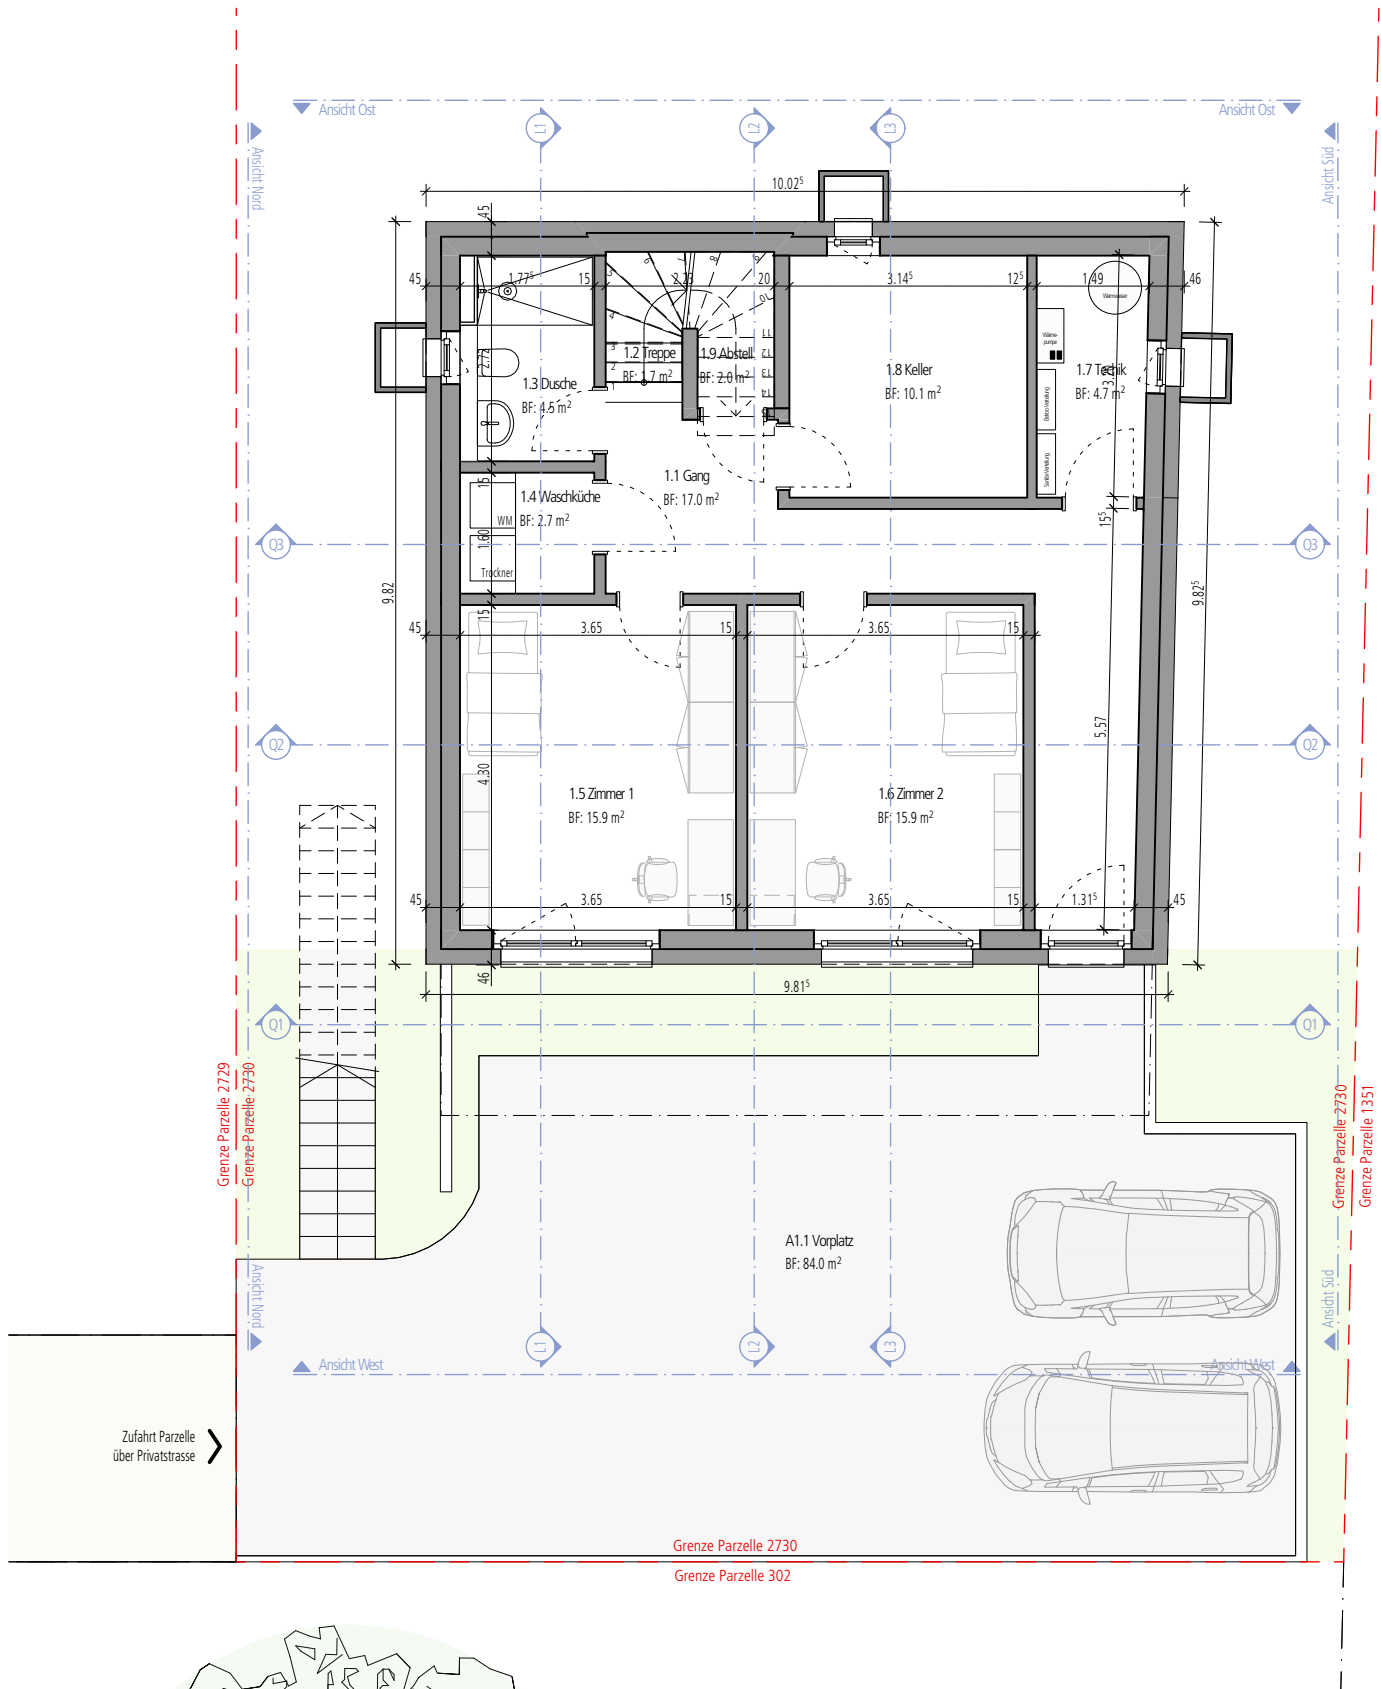

© Walliser Architekt

Objekt

Einfamilienhaus Füllinsdorf - Neubau

Parzelle Nr. 2730, Schulstrasse xx, 4414 Füllinsdorf
Projekt Nr. 2.02_24.04

Auftraggeber

--

Strasse xx, PLZ Ort

Projektphase

Vorprojekt

Konzept: Neubau im Perimeter Grenzabstand, Berücksichtigung Topografie, Wohnen im Sockelgeschoss

Planinfo

Grundriss Sockelgeschoss

Mst. 1:100

Plan Gr. A4
Plan Nr. 2.10_31_13.001

Gez. crw 5.6.2026
Index



Architekt

wa | walliser architekt

Architekturbüro M.Arch VPI, FH, REG A

Schauenburgerstrasse 17
mail@walliserarchitekt.ch

CH - 4052 Basel
Mobil +41 79 598 30 41

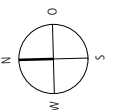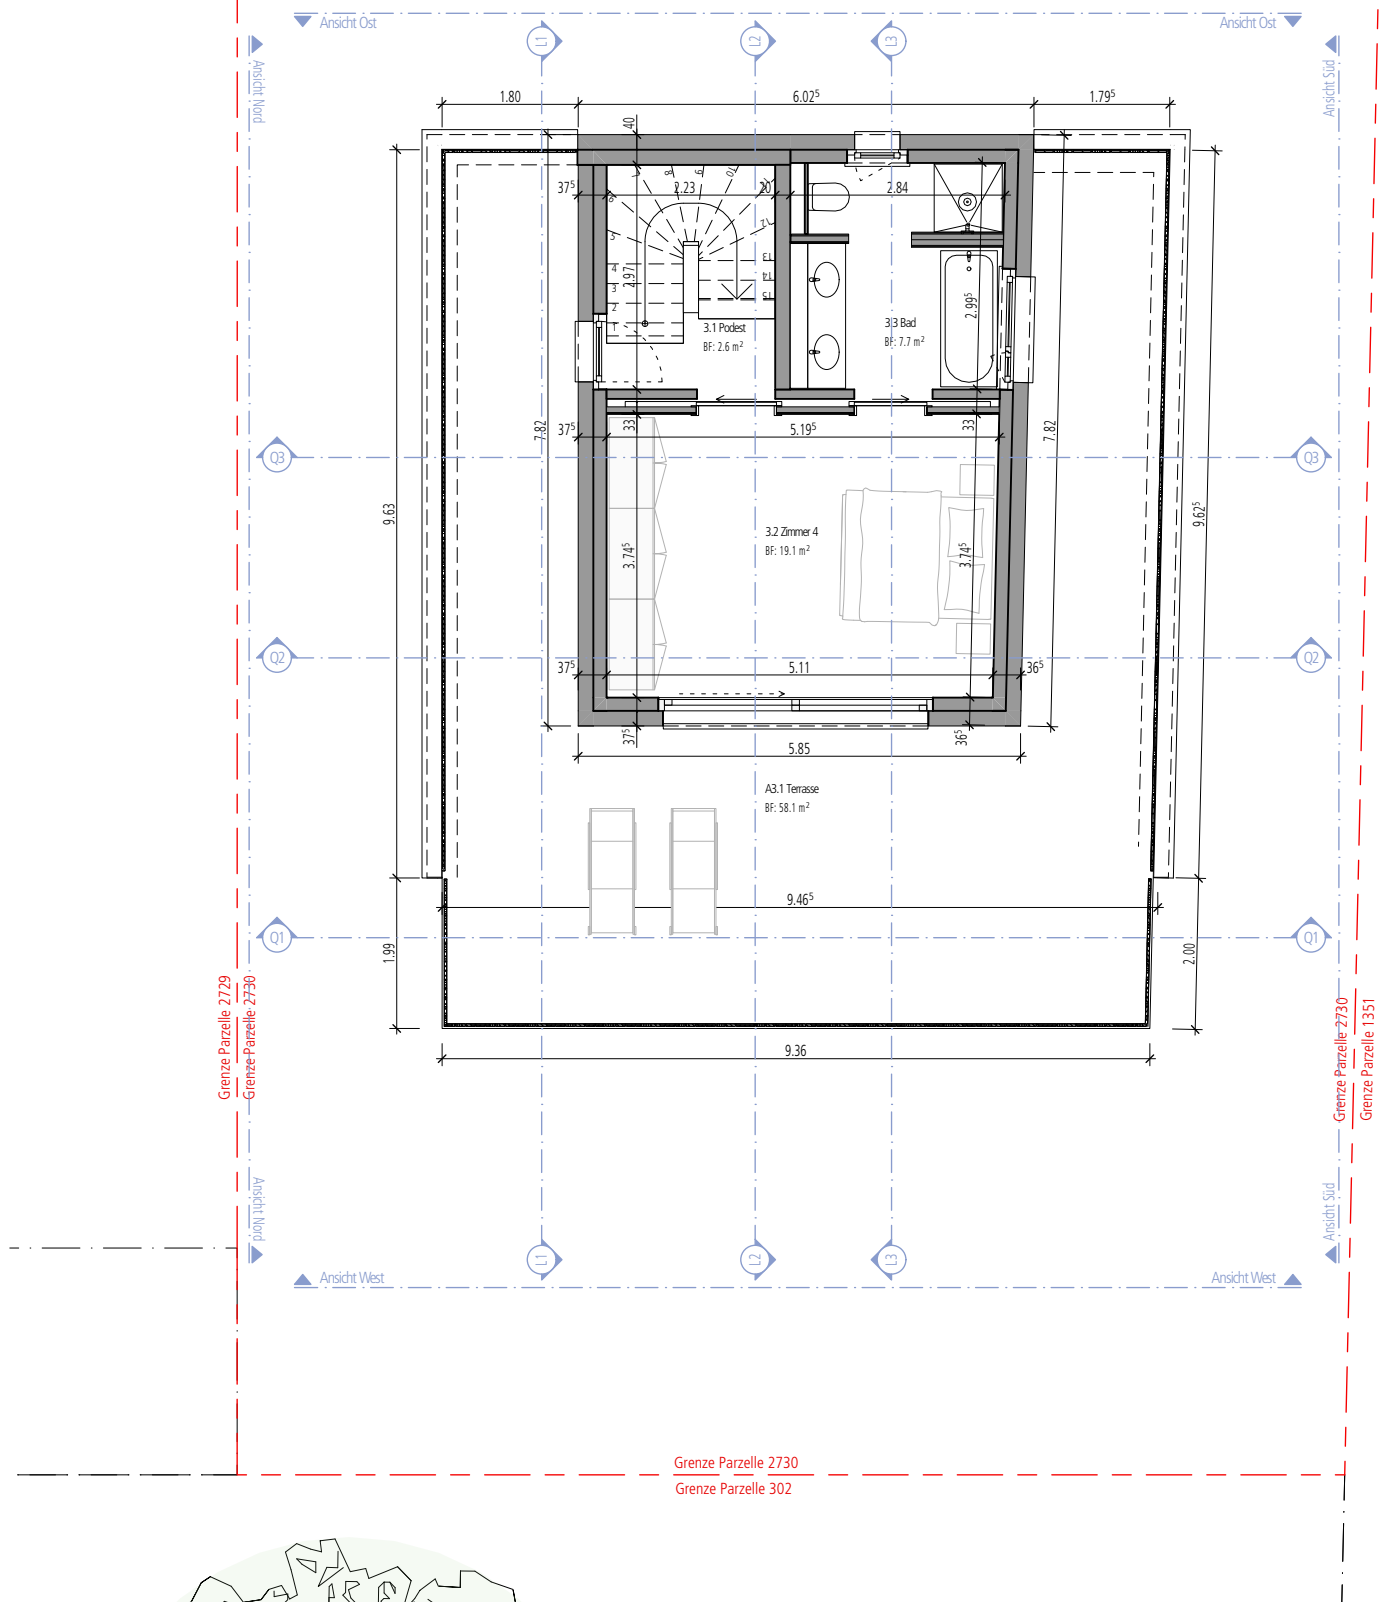

© Walliser Architekt

Objekt

Einfamilienhaus Füllinsdorf - Neubau

Parzelle Nr. 2730, Schulstrasse xx, 4414 Füllinsdorf
Projekt Nr. 2.02_24.04

Auftraggeber

--

Strasse xx, PLZ Ort

Projektphase

Vorprojekt

Konzept: Neubau im Perimeter Grenzabstand, Berücksichtigung Topografie, Wohnen im Sockelgeschoss

Planinfo

Grundriss Attikageschoss

Mst. **1:100**

Plan Gr. A4
Plan Nr. 2.10_31_13.003

Gez. crw 5.6.2026
Index


Architekt

wa | walliser architekt

Architekturbüro M.Arch VPI, FH, REG A

Schauenburgerstrasse 17
mail@walliserarchitekt.ch

CH - 4052 Basel
Mobil +41 79 598 30 41

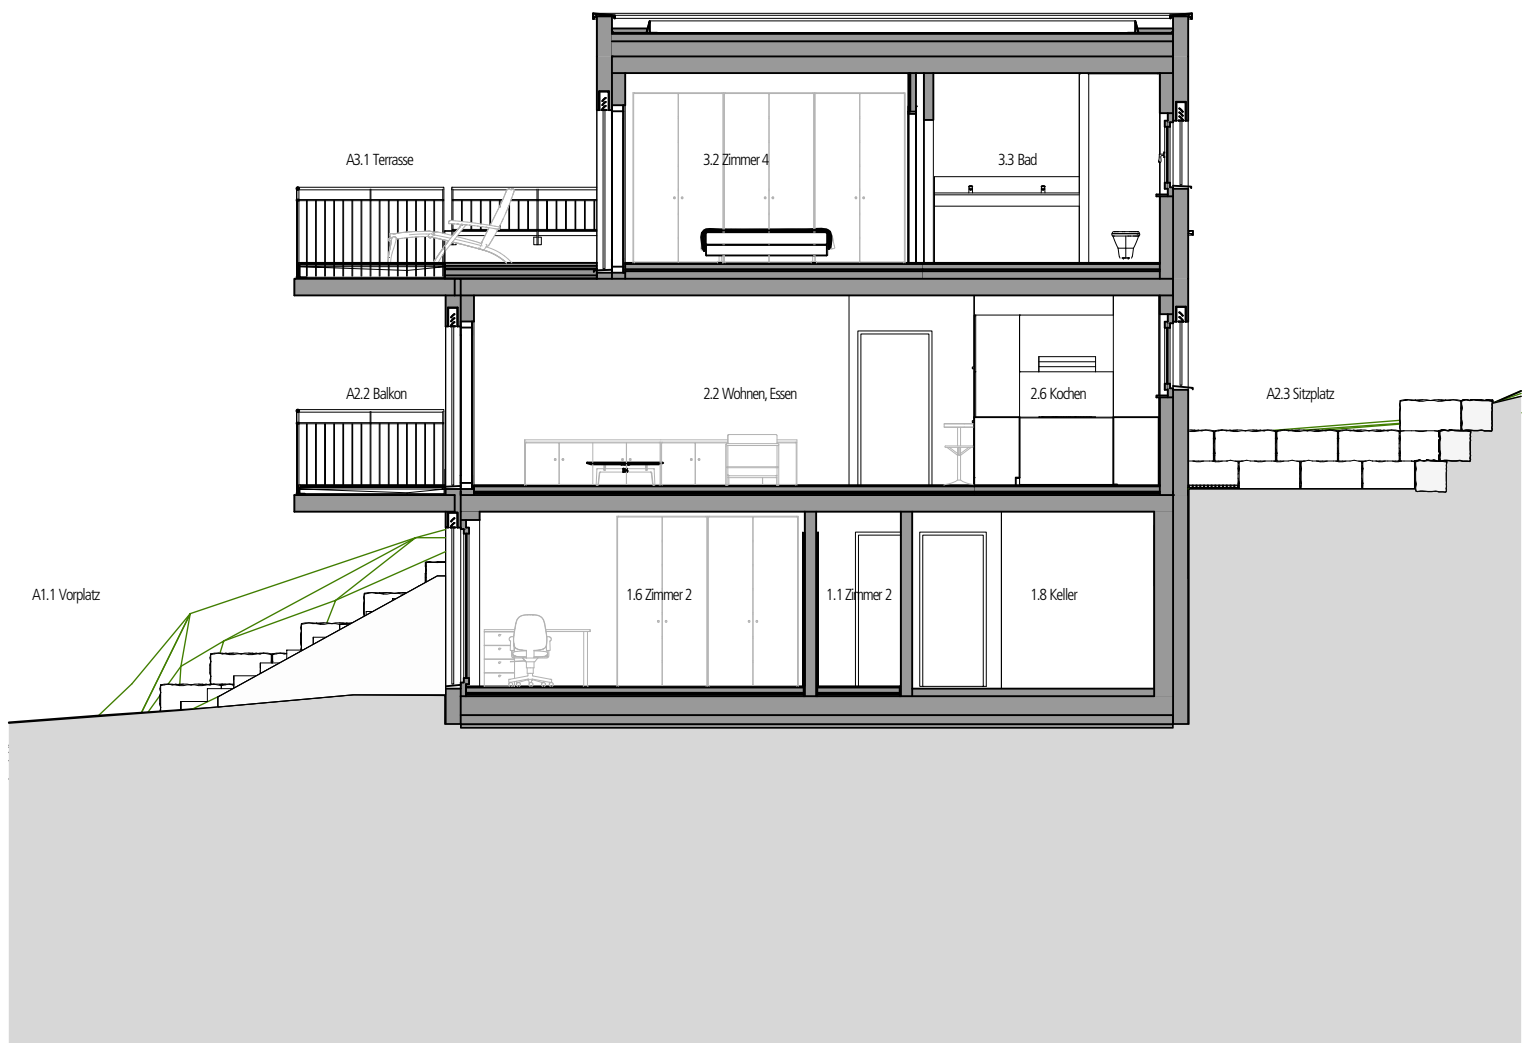


© Walliser Architekt

Objekt	Einfamilienhaus Füllinsdorf - Neubau		Parzelle Nr. 2730, Schulstrasse xx, 4414 Füllinsdorf	
			Projekt Nr. 2.02_24.04	
Auftraggeber	--	-	Strasse xx, PLZ Ort	
Projektphase	Vorprojekt		Konzept: Neubau im Perimeter Grenzabstand, Berücksichtigung Topografie, Wohnen im Sockelgeschoss	
Planinfo	Schnitt Längs L3		Mst. 1:100	Plan Gr. A4 Plan Nr. 2.10_31_14.001
				Gez. crw 5.6.2026 Index
Architekt	wa walliser architekt		Architekturbüro M.Arch VPI, FH, REG A	
			Schauenburgerstrasse 17 mail@walliserarchitekt.ch	
			CH - 4052 Basel Mobil +41 79 598 30 41	




© Walliser Architekt

Objekt	Einfamilienhaus Füllinsdorf - Neubau		Parzelle Nr. 2730, Schulstrasse xx, 4414 Füllinsdorf Projekt Nr. 2.02_24.04	
Auftraggeber	--	-	Strasse xx, PLZ Ort	
Projektphase	Vorprojekt		Konzept: Neubau im Perimeter Grenzabstand, Berücksichtigung Topografie, Wohnen im Sockelgeschoss	
Planinfo	Ansicht Westfassade		Mst. 1:100	Plan Gr. A4 Plan Nr. 2.10_31_15.001 Gez. crw Index -
Architekt	wa walliser architekt		Architekturbüro M.Arch VPI, FH, REG A	Schauenburgerstrasse 17 mail@walliserarchitekt.ch CH - 4052 Basel Mobil +41 79 598 30 41

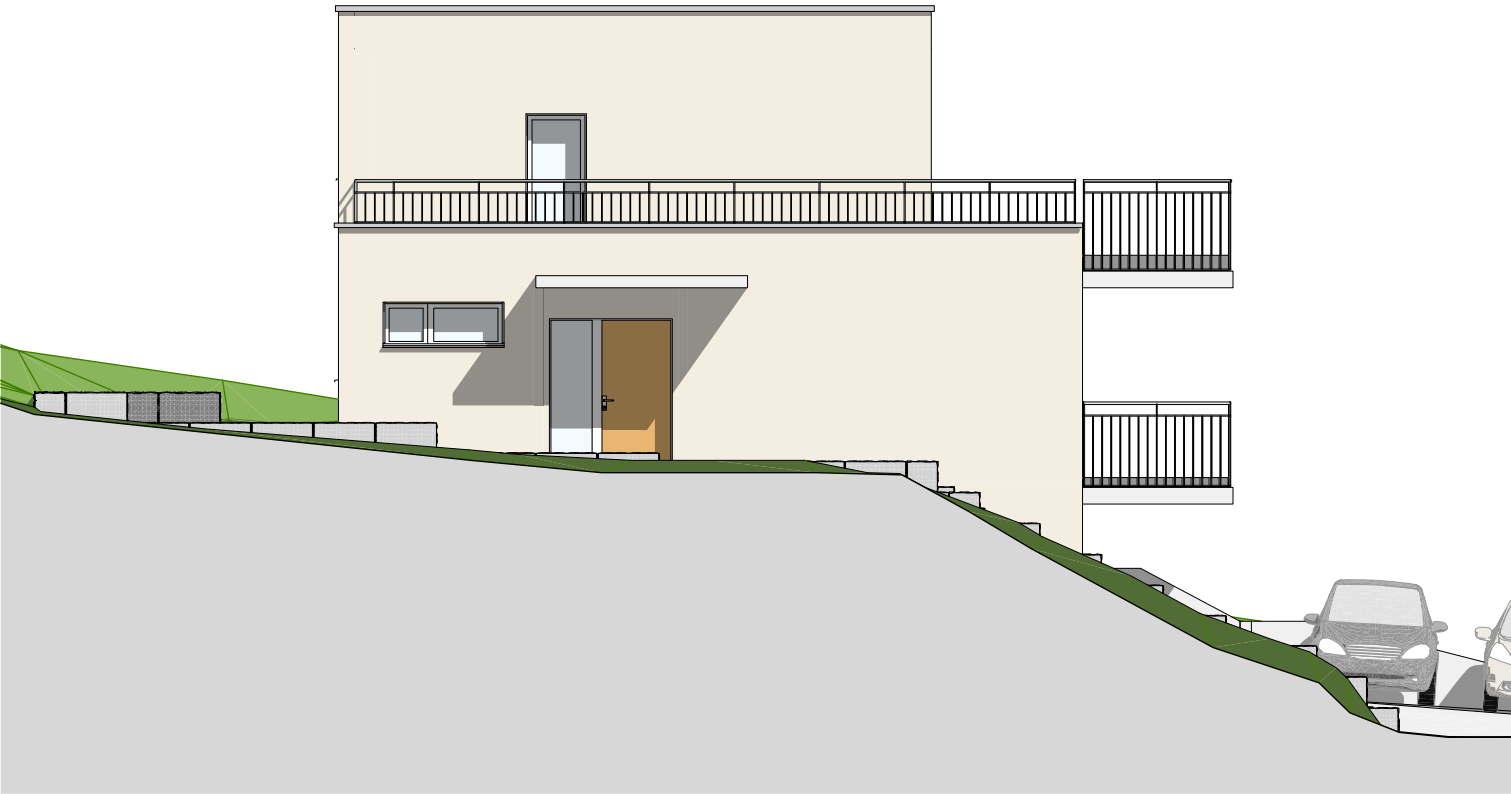


© Walliser Architekt

Objekt	Einfamilienhaus Füllinsdorf - Neubau			Parzelle Nr. 2730, Schulstrasse xx, 4414 Füllinsdorf	
				Projekt Nr. 2.02_24.04	
Auftraggeber	--	-	Strasse xx, PLZ Ort		
Projektphase	Vorprojekt		Konzept: Neubau im Perimeter Grenzabstand, Berücksichtigung Topografie, Wohnen im Sockelgeschoss		
Planinfo	Ansicht Nordfassade		Mst. 1:100	Plan Gr. A4 Plan Nr. 2.10_31_15.002	Gez. crw 5.6.2026 Index -
Architekt	wa walliser architekt		Architekturbüro M.Arch VPI, FH, REG A	Schauenburgerstrasse 17 mail@walliserarchitekt.ch	CH - 4052 Basel Mobil +41 79 598 30 41

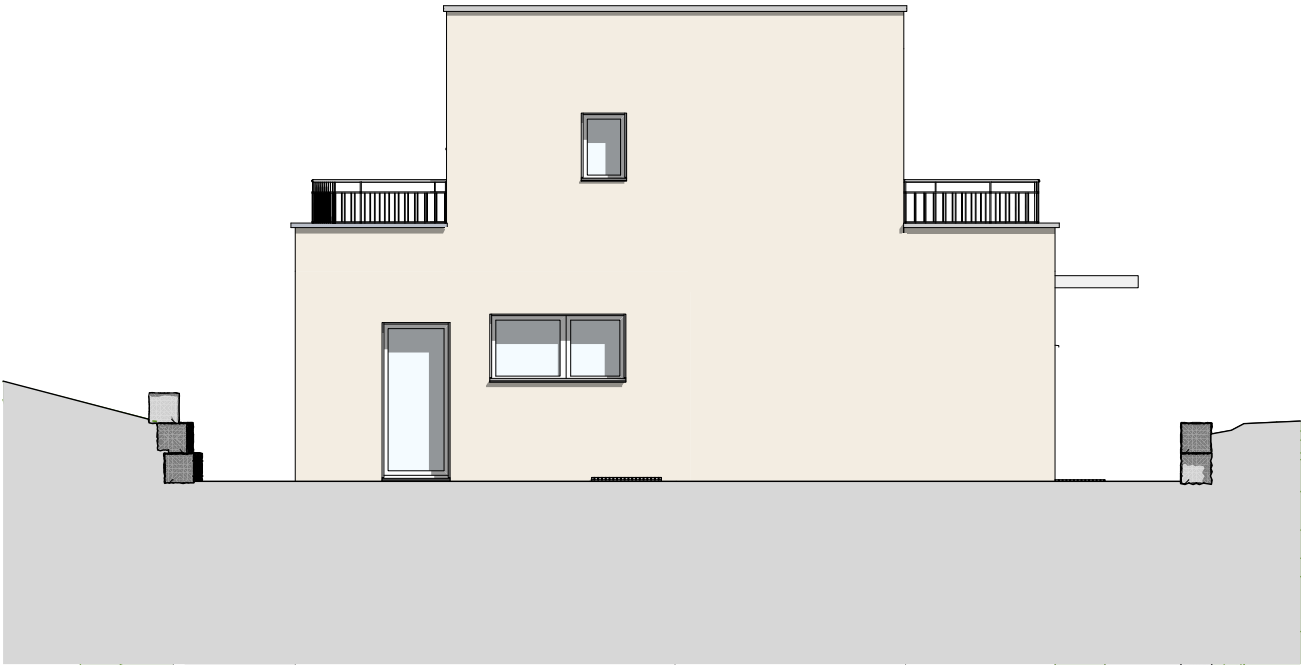

© Walliser Architekt

Objekt	Einfamilienhaus Füllinsdorf - Neubau			Parzelle Nr. 2730, Schulstrasse xx, 4414 Füllinsdorf	
				Projekt Nr. 2.02_24.04	
Auftraggeber	--	-	Strasse xx, PLZ Ort		
Projektphase	Vorprojekt		Konzept: Neubau im Perimeter Grenzabstand, Berücksichtigung Topografie, Wohnen im Sockelgeschoss		
Planinfo	Ansicht Ostfassade		Mst. 1:100	Plan Gr. A4 Plan Nr. 2.10_31_15.003	Gez. crw 5.6.2026 Index -
Architekt	wa walliser architekt		Architekturbüro M.Arch VPI, FH, REG A	Schauenburgerstrasse 17 mail@walliserarchitekt.ch	CH - 4052 Basel Mobil +41 79 598 30 41

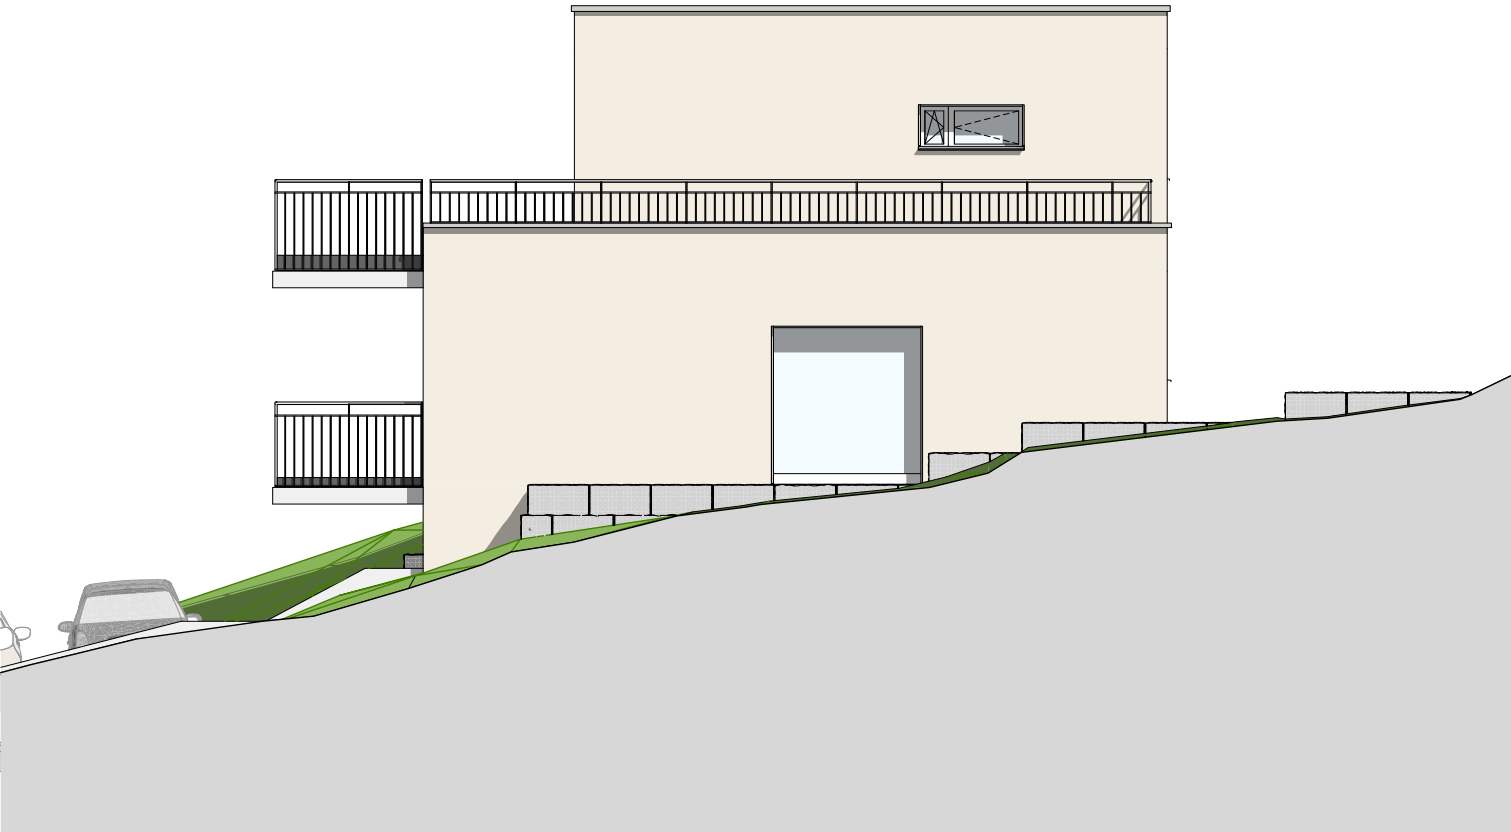

© Walliser Architekt

Objekt	Einfamilienhaus Füllinsdorf - Neubau		Parzelle Nr. 2730, Schulstrasse xx, 4414 Füllinsdorf	
			Projekt Nr. 2.02_24.04	
Auftraggeber	--	-	Strasse xx, PLZ Ort	
Projektphase	Vorprojekt		Konzept: Neubau im Perimeter Grenzabstand, Berücksichtigung Topografie, Wohnen im Sockelgeschoss	
Planinfo	Ansicht Südfassade		Mst. 1:100	Plan Gr. A4 Plan Nr. 2.10_31_15.004
				Gez. crw 5.6.2026 Index -
Architekt	wa walliser architekt		Architekturbüro M.Arch VPI, FH, REG A	Schauenburgerstrasse 17 mail@walliserarchitekt.ch
				CH - 4052 Basel Mobil +41 79 598 30 41



© Walliser Architekt

Objekt	Einfamilienhaus Füllinsdorf - Neubau		Parzelle Nr. 2730, Schulstrasse xx, 4414 Füllinsdorf	
			Projekt Nr. 2.02_24.04	
Auftraggeber	--	-	Strasse xx, PLZ Ort	
Projektphase	Vorprojekt		Konzept: Neubau im Perimeter Grenzabstand, Berücksichtigung Topografie, Wohnen im Sockelgeschoss	
Planinfo	Perspektive von Nord-West		Mst. -	
			Plan Gr. A4	Gez. crw 5.6.2026
			Plan Nr. 2.10_31_19.001	Index
Architekt	wa walliser architekt		Architekturbüro M.Arch VPI, FH, REG A	
			Schauenburgerstrasse 17	CH - 4052 Basel
			mail@walliserarchitekt.ch	Mobil +41 79 598 30 41



© Walliser Architekt

Objekt	Einfamilienhaus Füllinsdorf - Neubau		Parzelle Nr. 2730, Schulstrasse xx, 4414 Füllinsdorf	
			Projekt Nr. 2.02_24.04	
Auftraggeber	--	-	Strasse xx, PLZ Ort	
Projektphase	Vorprojekt		Konzept: Neubau im Perimeter Grenzabstand, Berücksichtigung Topografie, Wohnen im Sockelgeschoss	
Planinfo	Perspektive von Süd-West 1		Mst. -	
			Plan Gr. A4	Gez. crw 5.6.2026
			Plan Nr. 2.10_31_19.002	Index
Architekt	wa walliser architekt		Architekturbüro M.Arch VPI, FH, REG A	
			Schauenburgerstrasse 17	CH - 4052 Basel
			mail@walliserarchitekt.ch	Mobil +41 79 598 30 41



© Walliser Architekt

Objekt	Einfamilienhaus Füllinsdorf - Neubau		Parzelle Nr. 2730, Schulstrasse xx, 4414 Füllinsdorf	
			Projekt Nr. 2.02_24.04	
Auftraggeber	--	-	Strasse xx, PLZ Ort	
Projektphase	Vorprojekt		Konzept: Neubau im Perimeter Grenzabstand, Berücksichtigung Topografie, Wohnen im Sockelgeschoss	
Planinfo	Perspektive von Süd-West 2		Mst. -	
			Plan Gr. A4	Gez. crw 5.6.2026
			Plan Nr. 2.10_31_19.003	Index
Architekt	wa walliser architekt		Architekturbüro M.Arch VPI, FH, REG A	CH - 4052 Basel
			Schauenburgerstrasse 17	Mobil +41 79 598 30 41
			mail@walliserarchitekt.ch	



© Walliser Architekt

Objekt	Einfamilienhaus Füllinsdorf - Neubau			Parzelle Nr. 2730, Schulstrasse xx, 4414 Füllinsdorf	
				Projekt Nr. 2.02_24.04	
Auftraggeber	--	-	Strasse xx, PLZ Ort		
Projektphase	Vorprojekt		Konzept: Neubau im Perimeter Grenzabstand, Berücksichtigung Topografie, Wohnen im Sockelgeschoss		
Planinfo	Perspektive von Nord-Ost		Mst. -	Plan Gr. A4 Plan Nr. 2.10_31_19.004	Gez. crw 5.6.2026 Index
Architekt	wa walliser architekt		Architekturbüro M.Arch VPI, FH, REG A	Schauenburgerstrasse 17 mail@walliserarchitekt.ch	CH - 4052 Basel Mobil +41 79 598 30 41