




Strubenacher



Reiheneinfamilienhaus 12a	5.5 Zimmer
Parzellenfläche	ca. 252 m ²
Beheizte Wohnfläche	ca. 213 m ²
Oberirdische Wohnfläche	ca. 179 m ²
Nicht tragende Wand	


Erdgeschoss

Untergeschoss

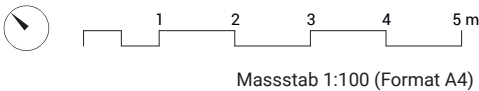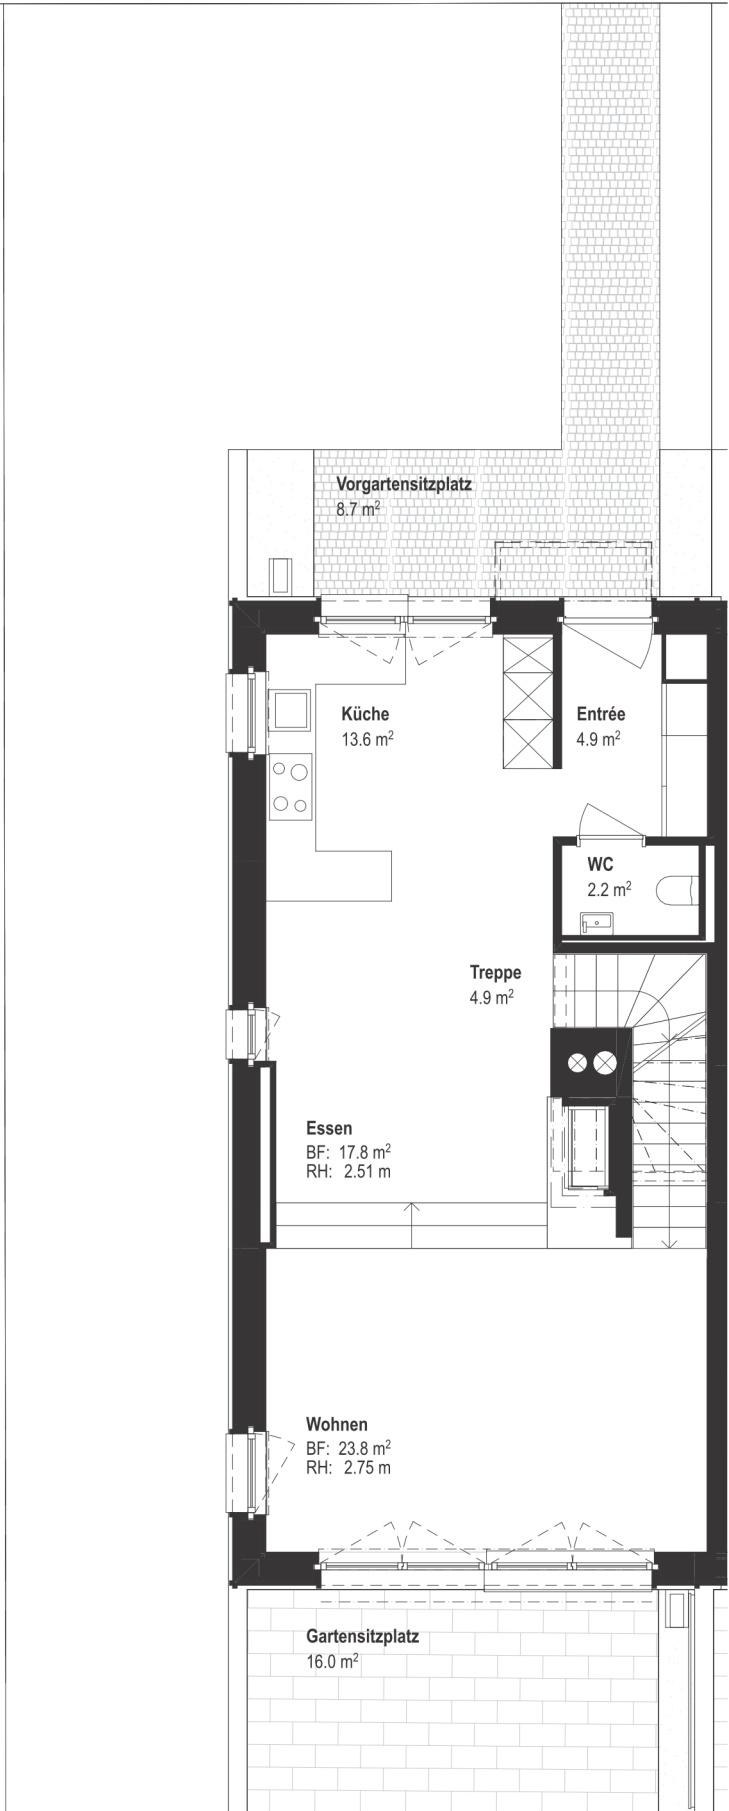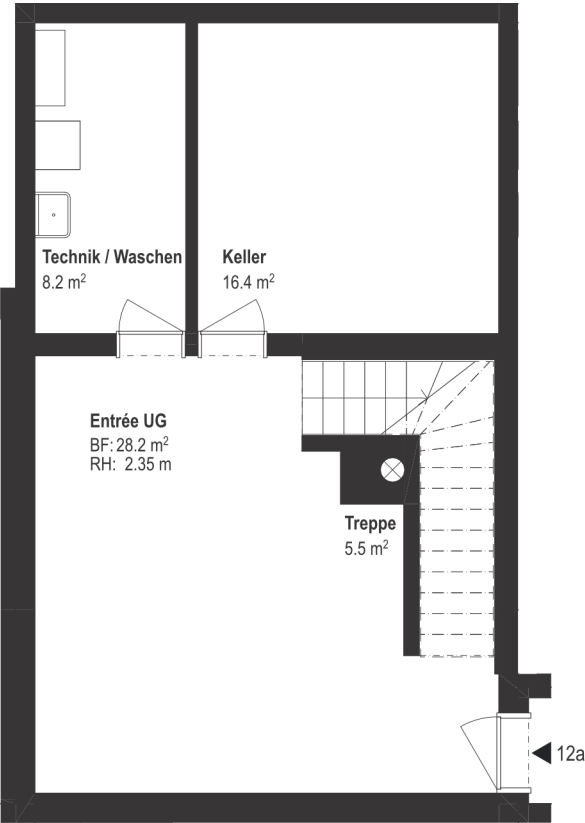


Alle Angaben, Pläne, Zeichnungen usw. sind unverbindlich.
Änderungen bleiben vorbehalten. Stand Dezember 2024

1. Obergeschoss

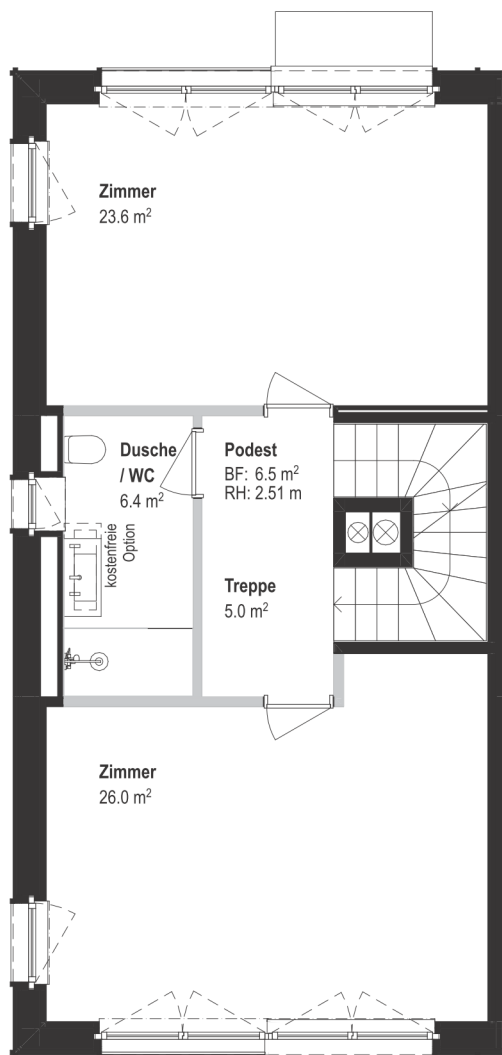

2. Obergeschoss

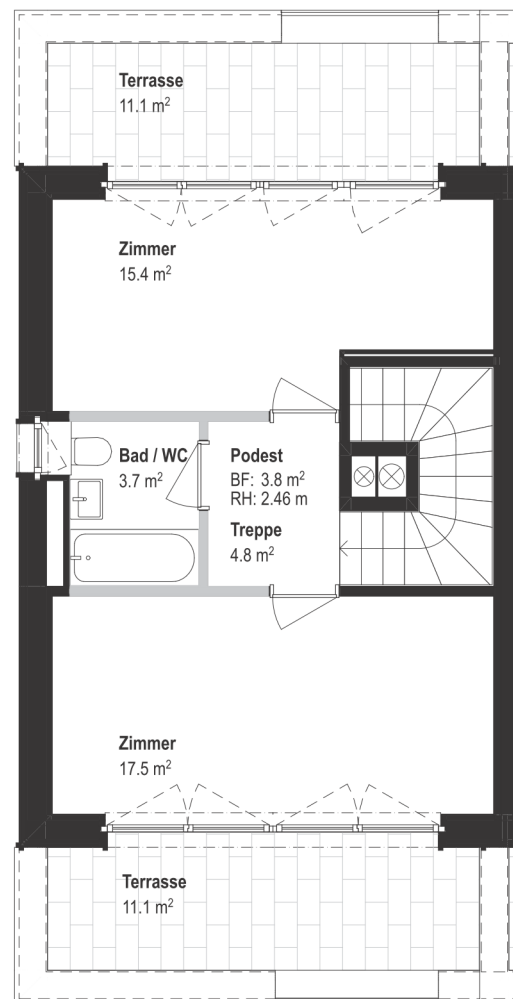

Massstab 1:100 (Format A4)