


Lindenquai 12, Chur
Nordfassade




Lindenquai 12, Chur
Ostfassade

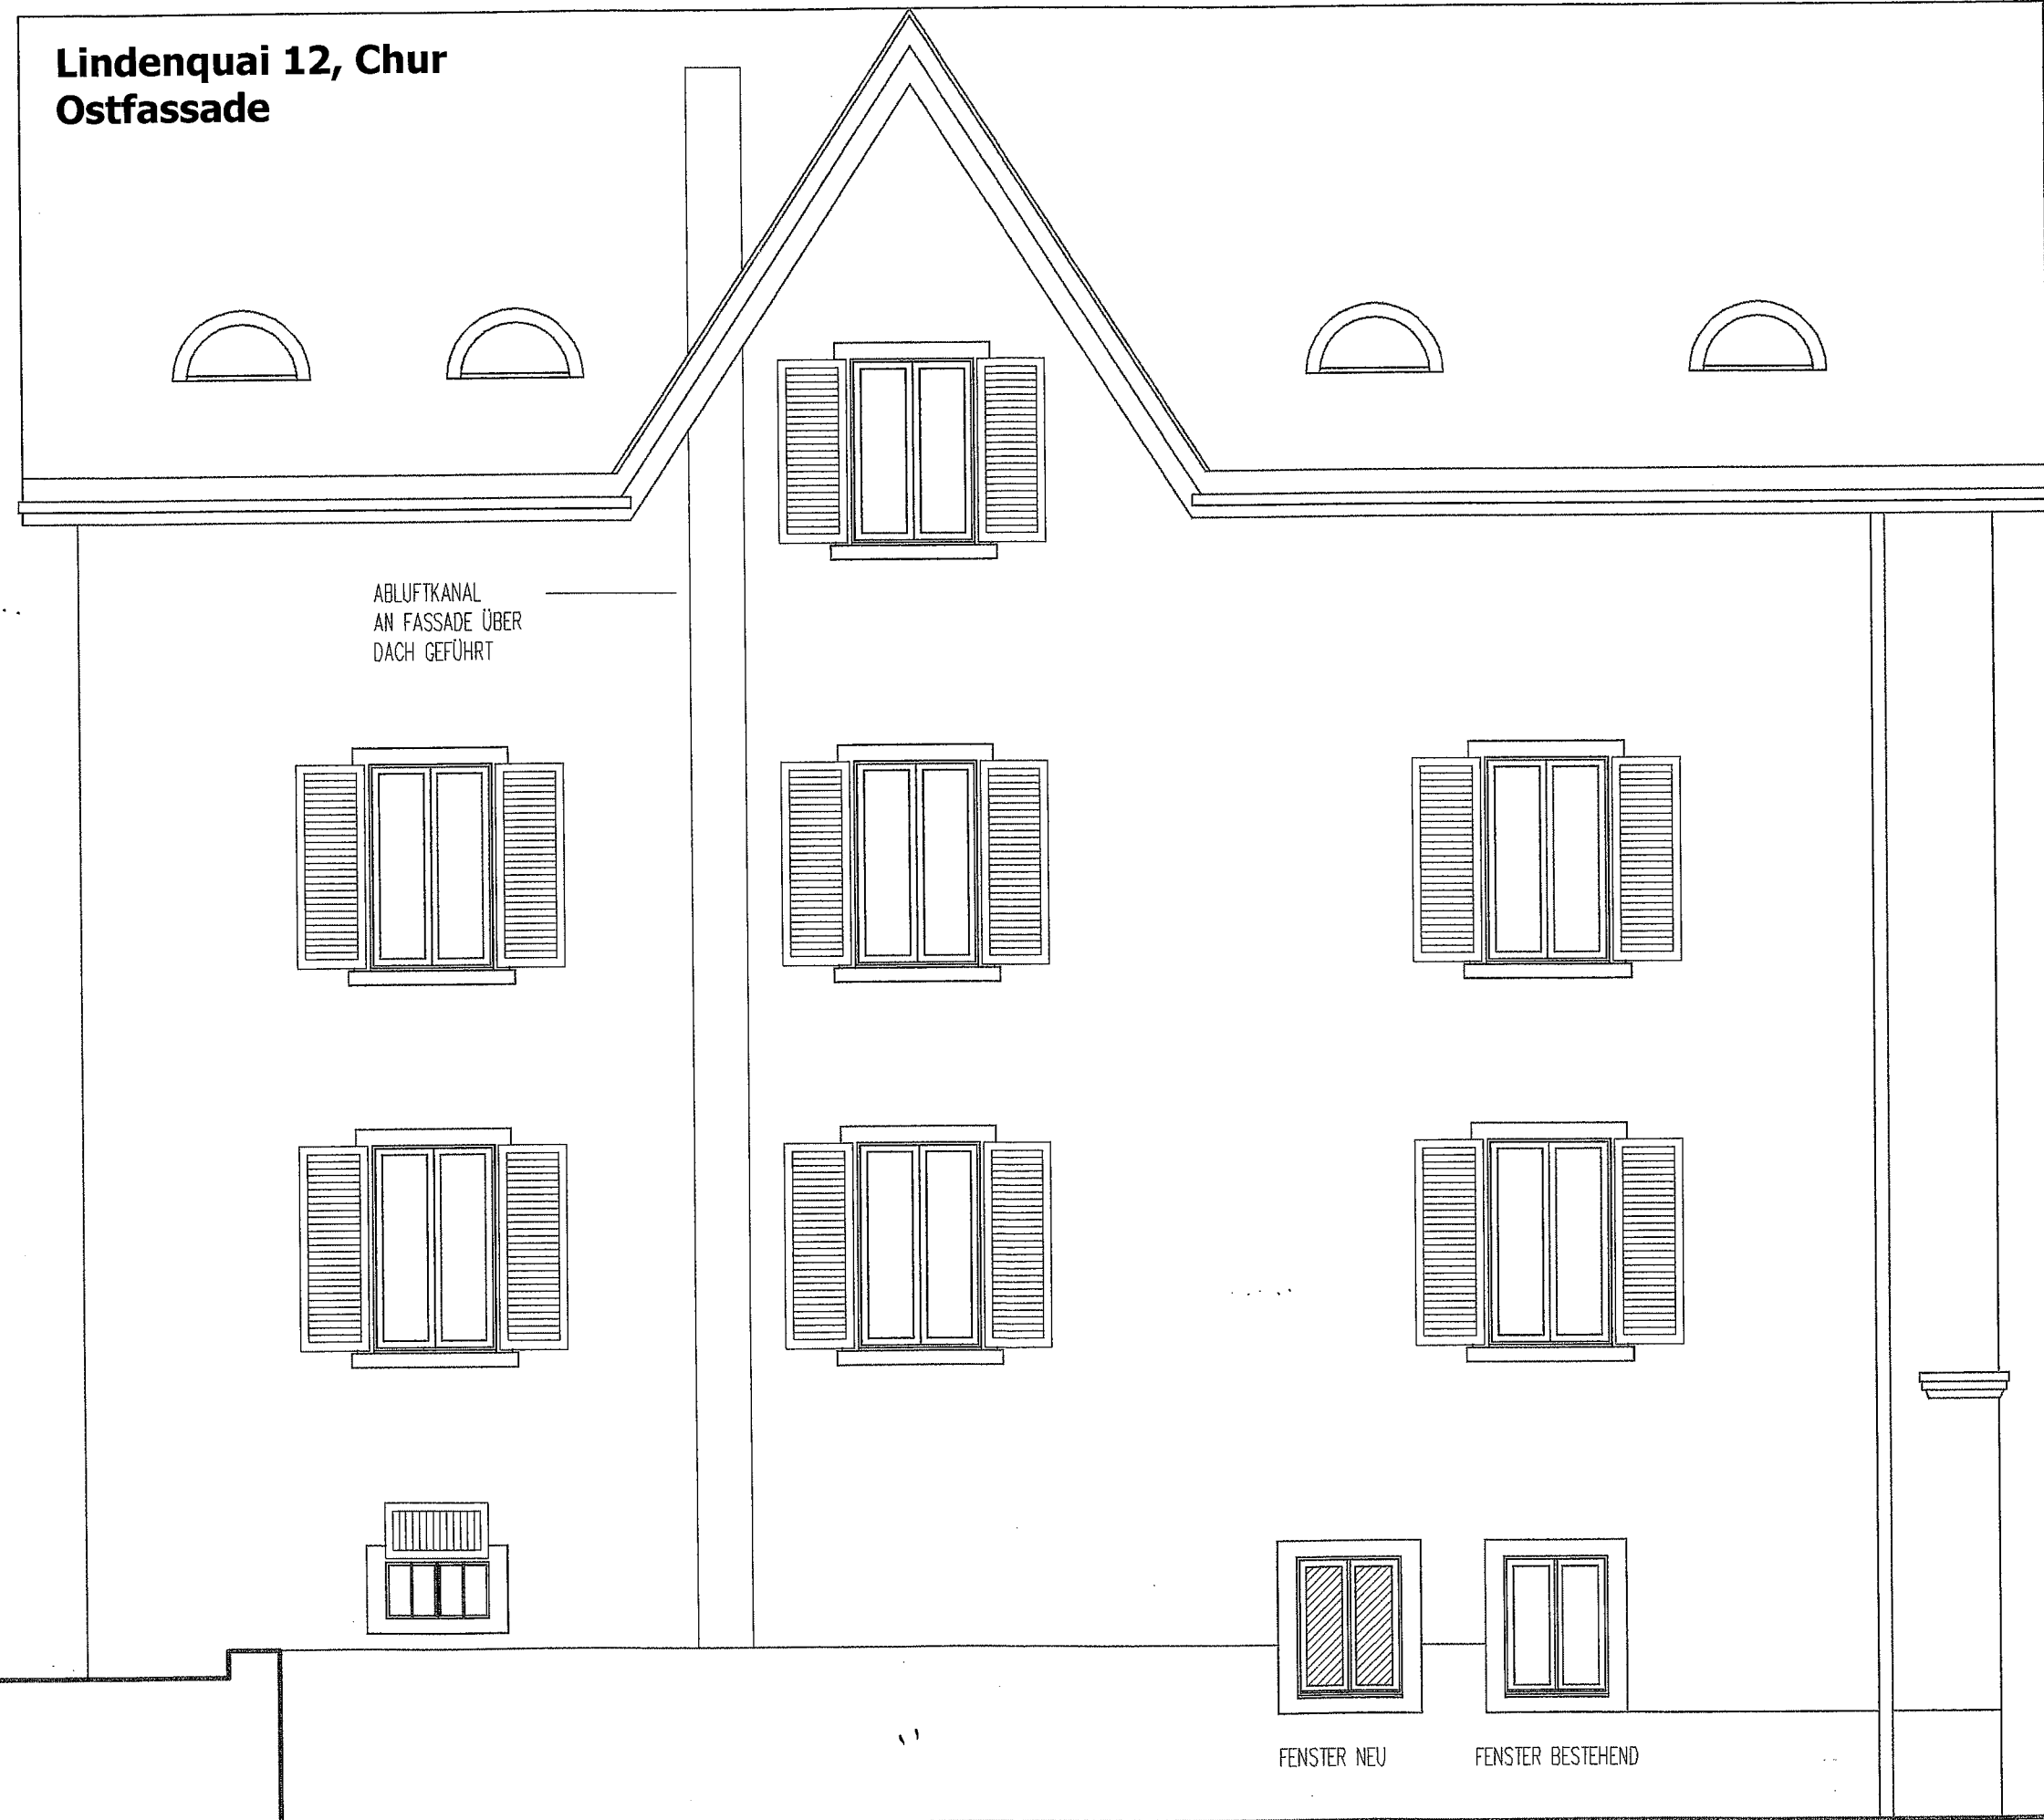

BAUHERR : KARL SCHMIDLIN, IM WINGERT, 7026 MALADERS	PLANNR. 162 / 51
GRUNDR./SCHNITT/ ANSICHTEN	MST. 1 : 100 .
	DATUM 11.12.1996
	PLANGR. 84 / 60
BAURING SONNEGG AG., LINDENQUAI 10, 7000 CHUR TEL 081 252 68 68	REV. 21.01.97
	REV. 01.04.97

ARCHITEKT :

DATUM: 21. MÄRZ 2014

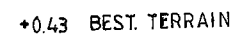

2105	6	85	6	85	4	1255	15
------	---	----	---	----	---	------	----




OK MAUER


GARTENSITZPLATZ

OSTANSICHT



SCHNITT ERDGESCHOSS

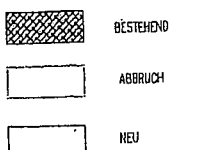


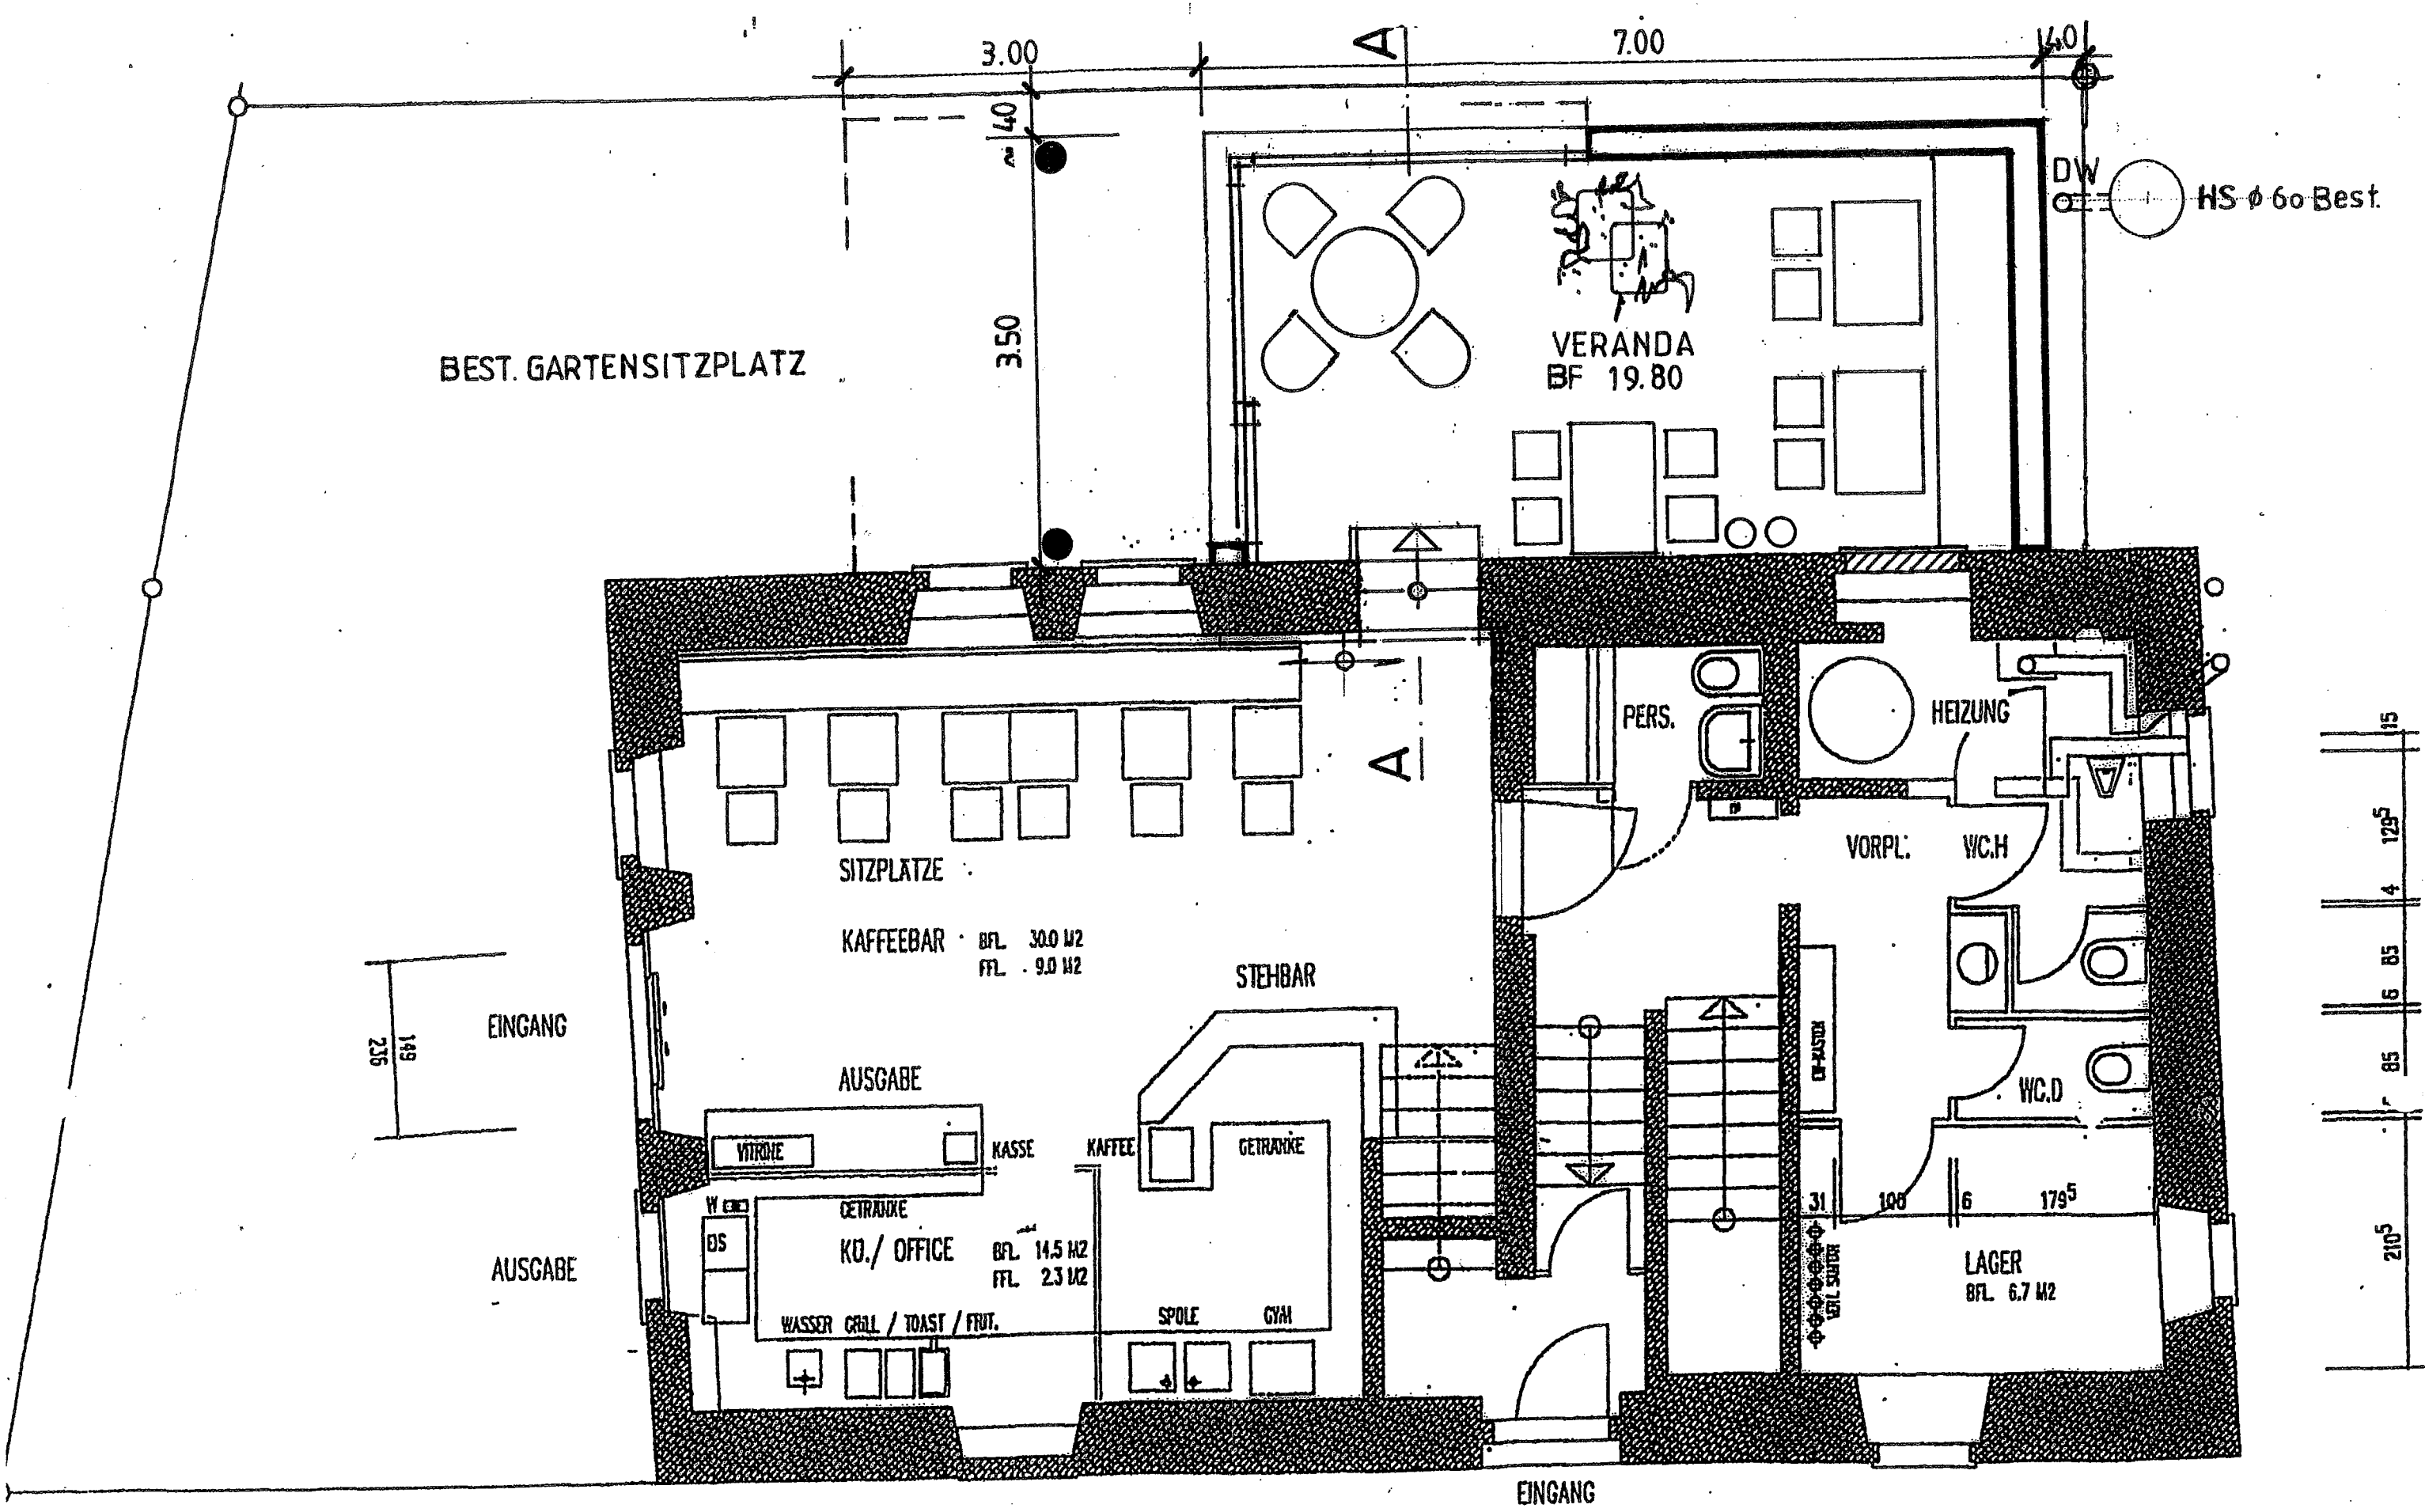

PROJEKTION

1. KONTAKT STUZE.
EHMER AM BAU ZU KONTROLLIEREN.
NG ZU BEREINIGEN.

1. OG
1:50

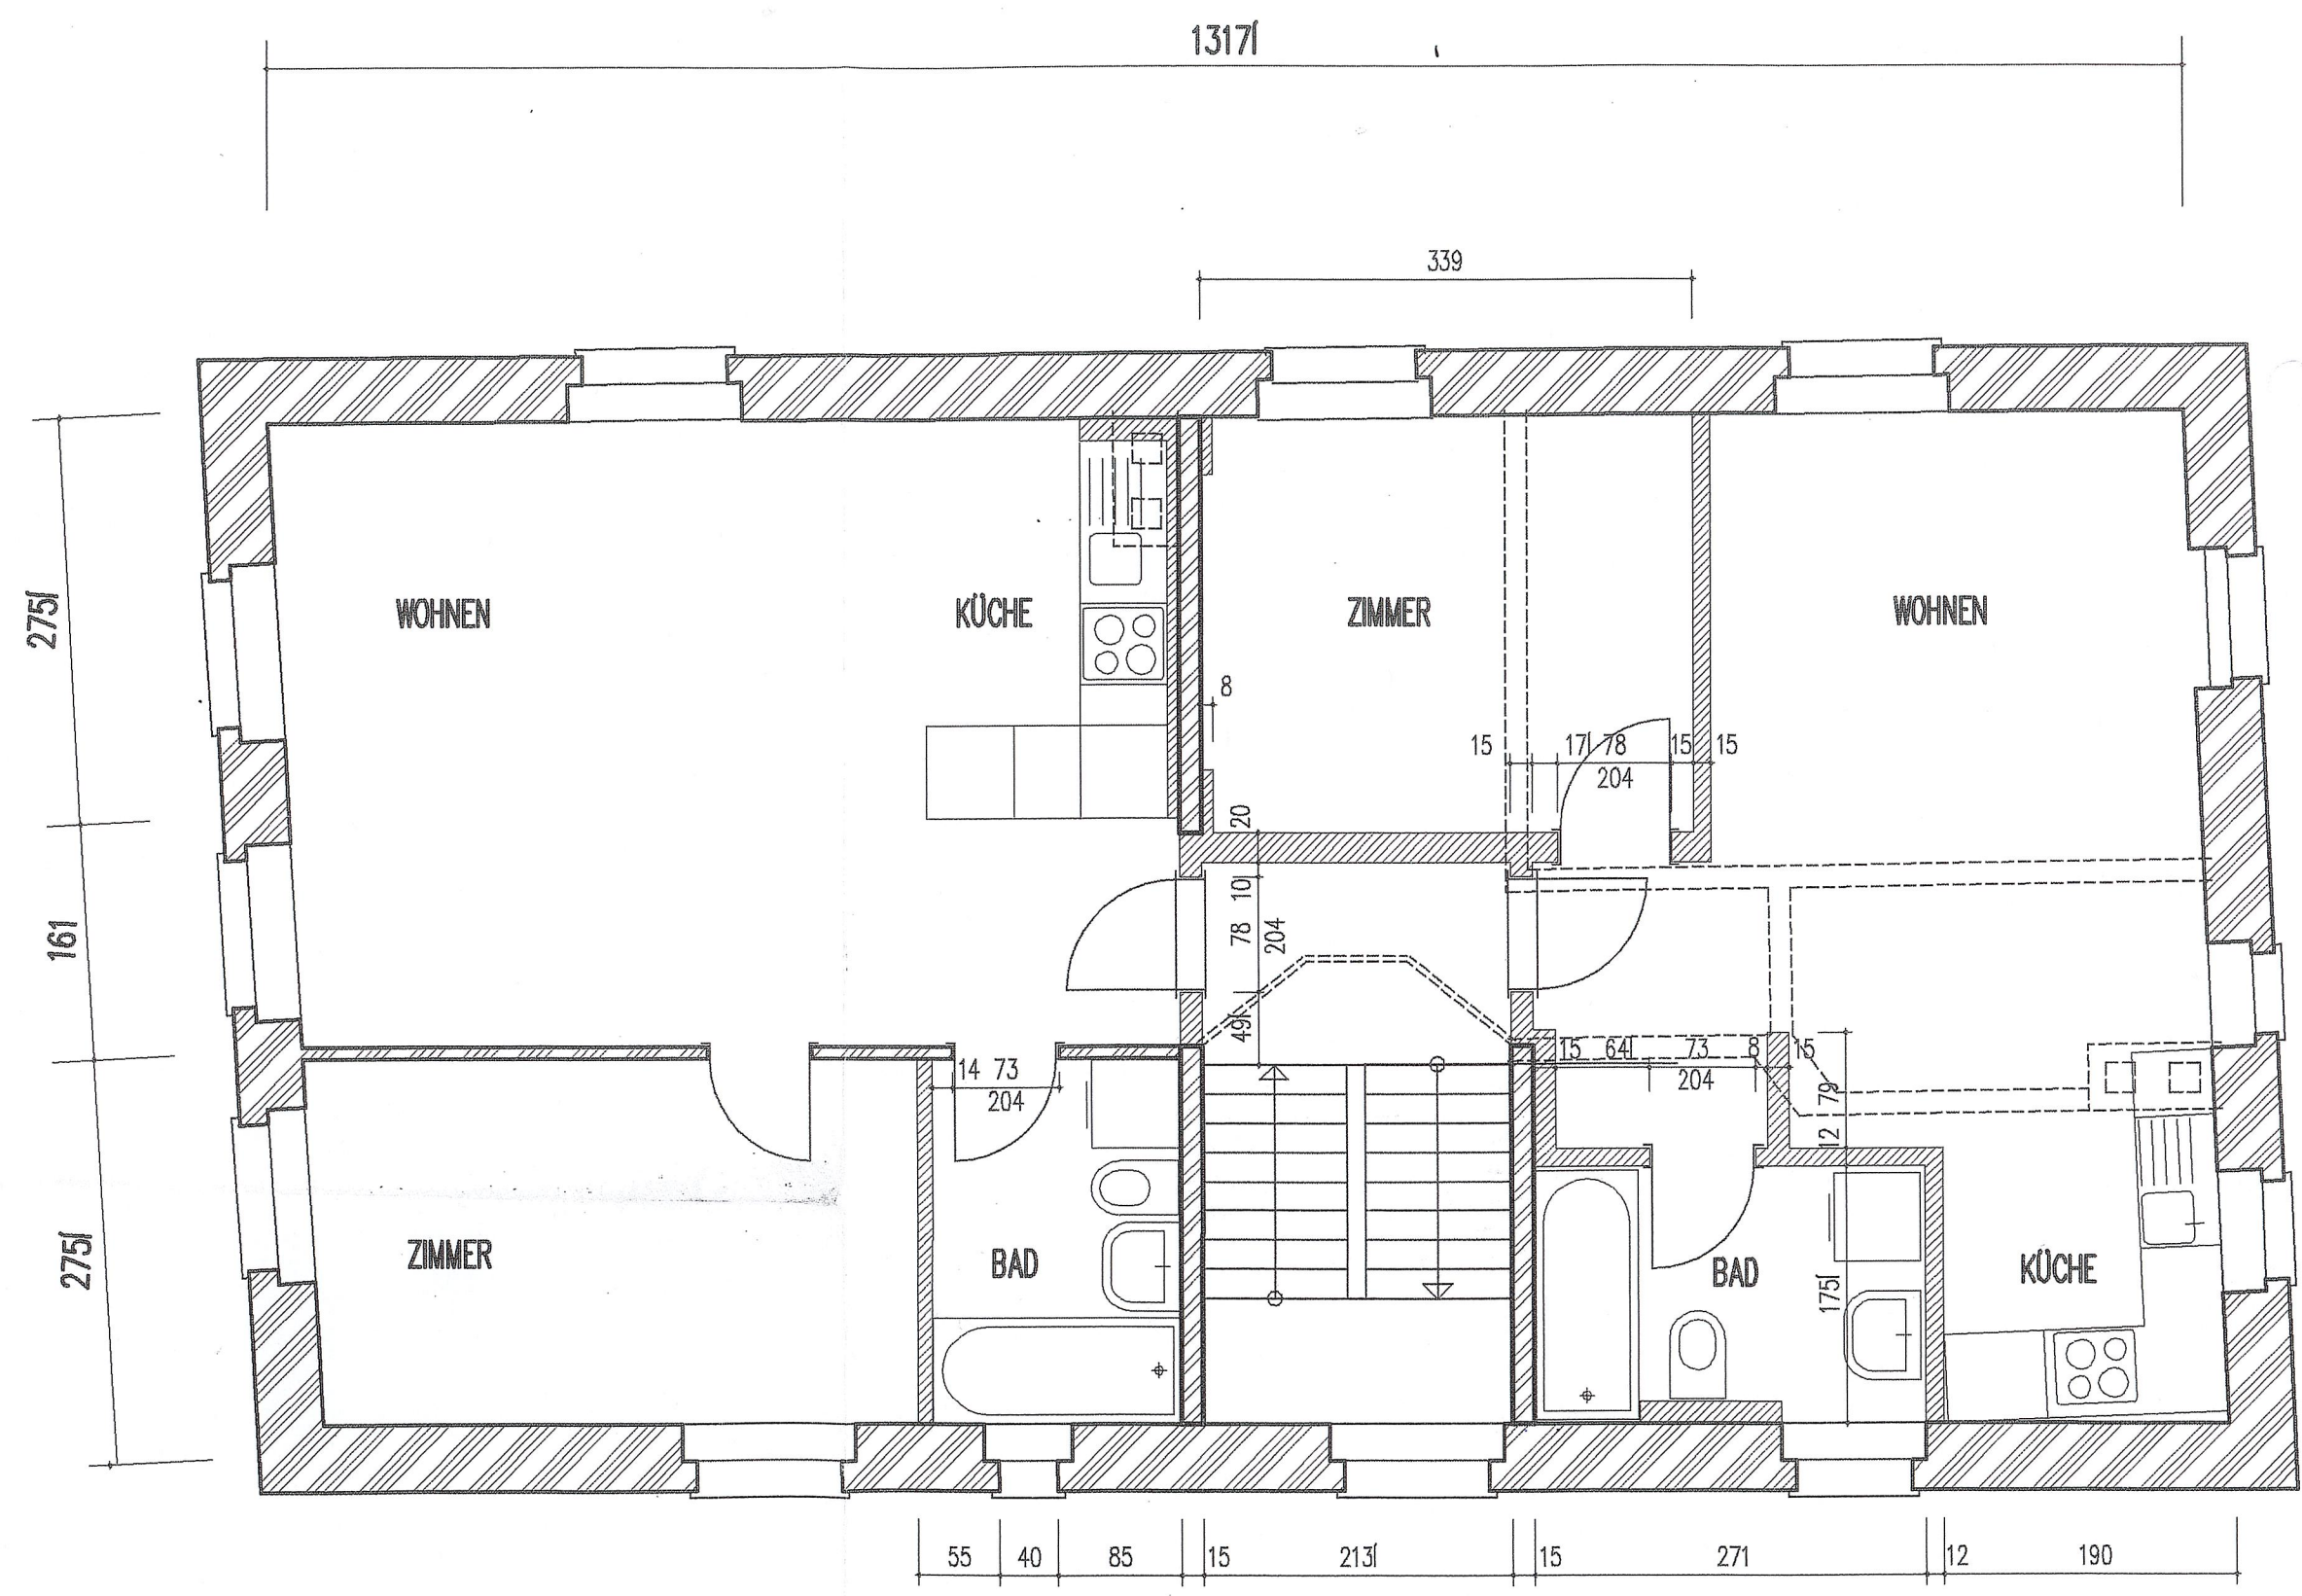


1:50

317	76	325
-----	----	-----

KÜCHE

DG
1:50

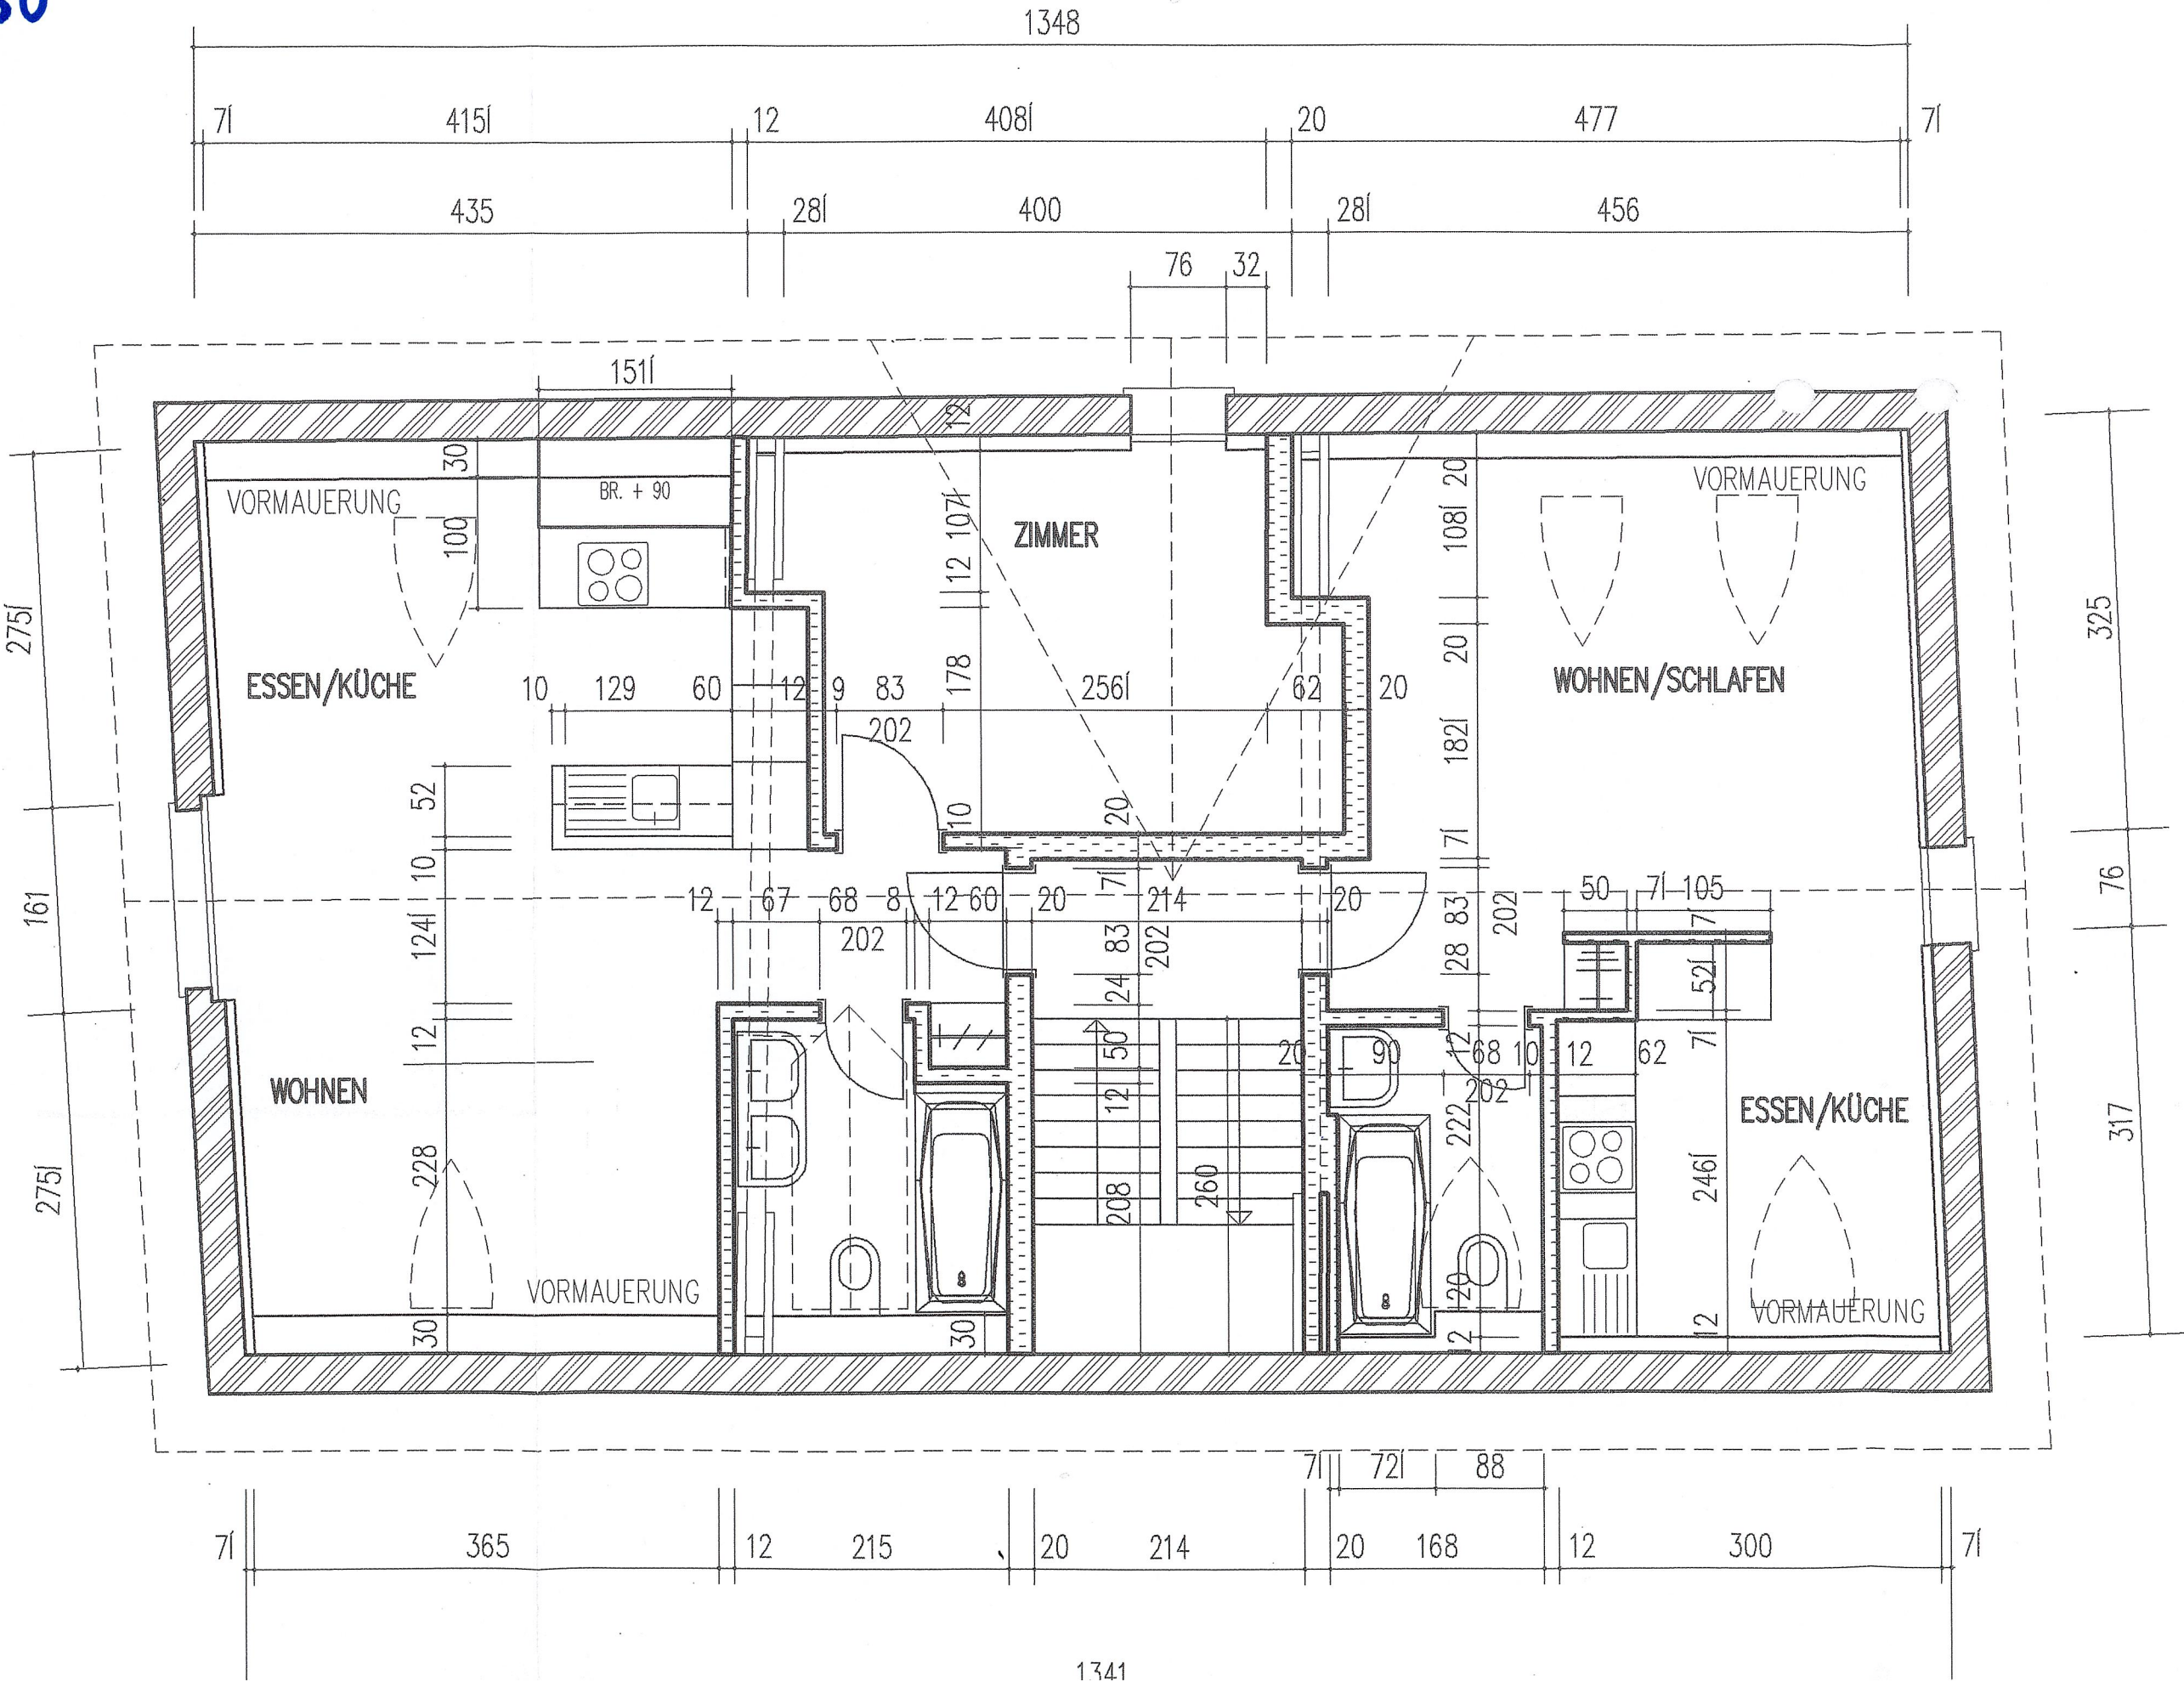

UG
1:50

