

ERDGESCHOSS

EINGESEHEN

28. Dez. 1998

BAUINSPEKTORAT
BASEL

1. OBERGESCHOSS

17. NOV. 1998




EINGESEHEN

28. Dez. 1998

BAUINSPEKTORAT
BASEL


DACHGESCHOSS

17. NOV. 1998

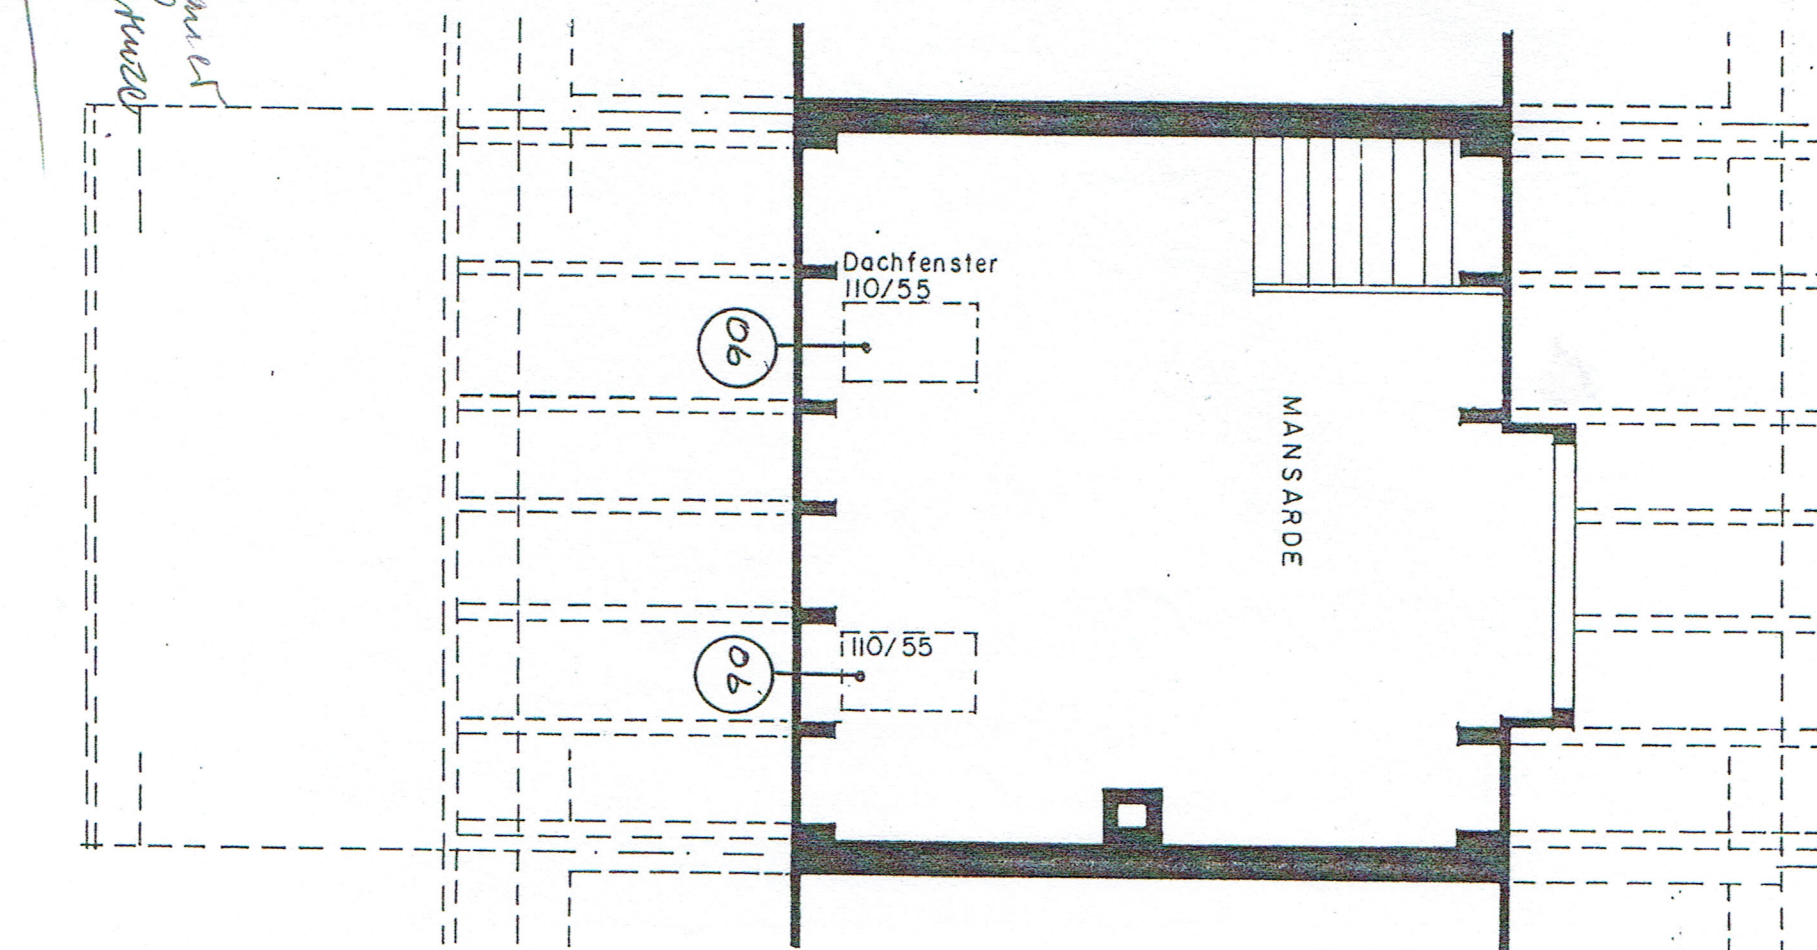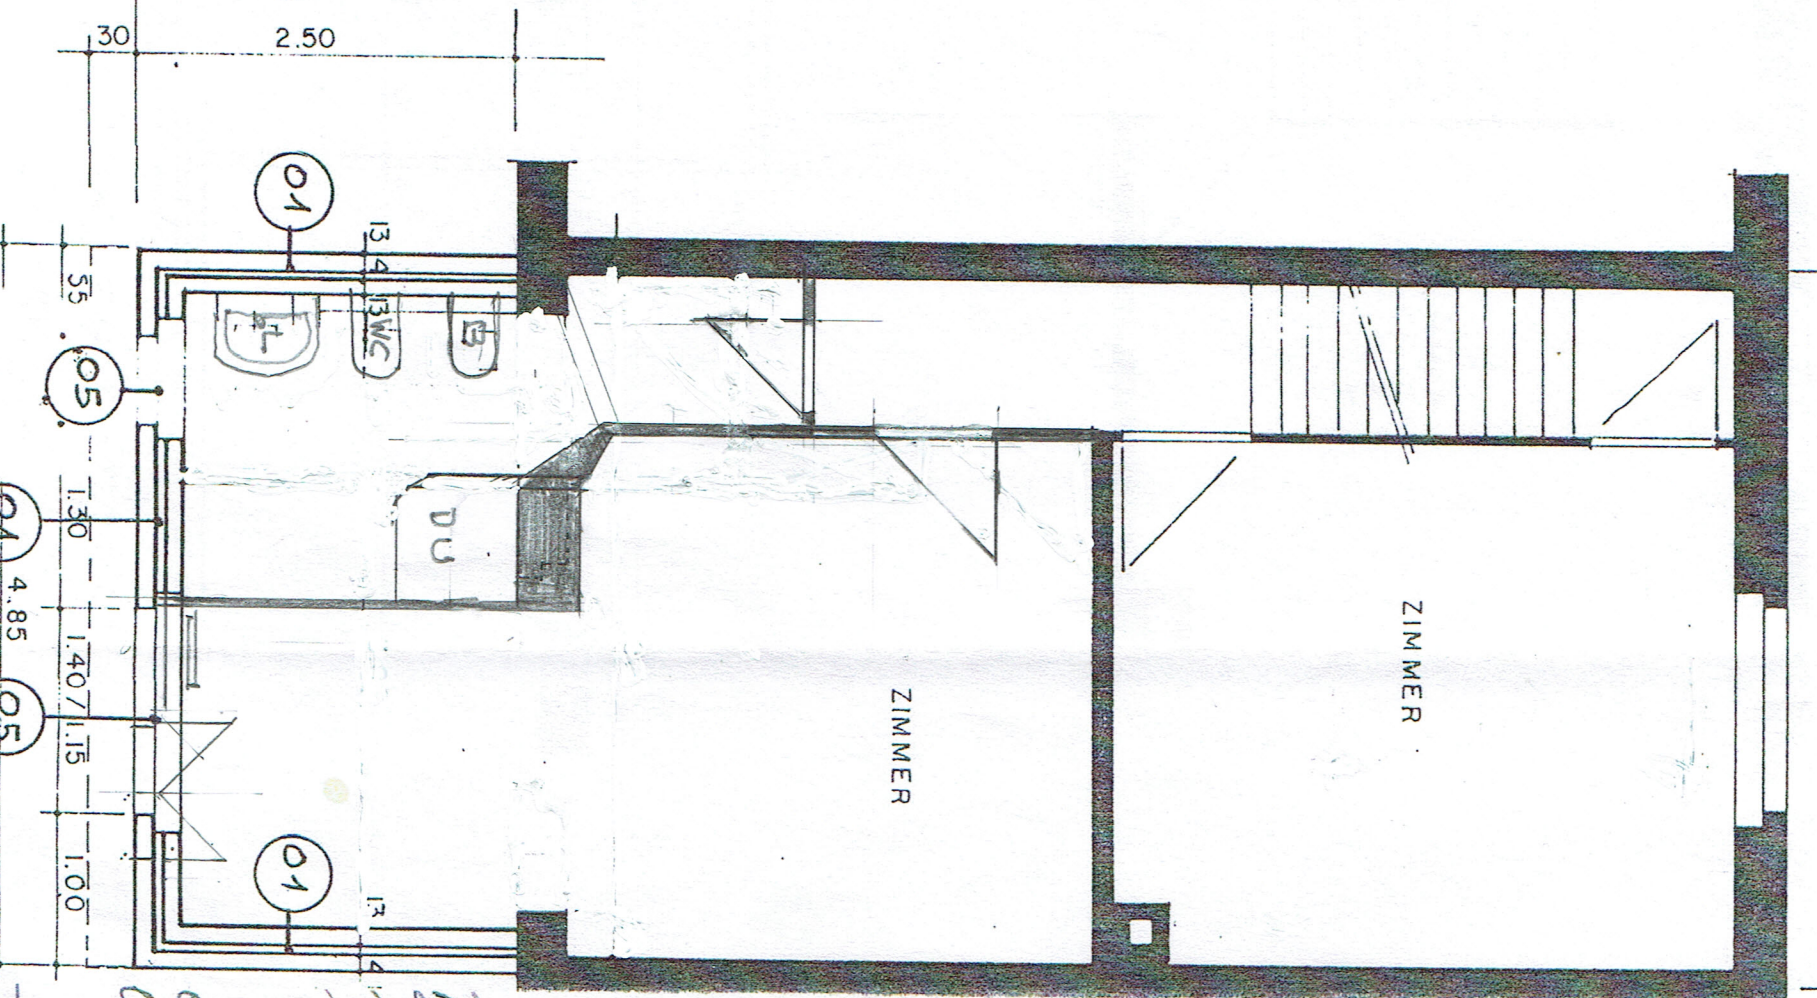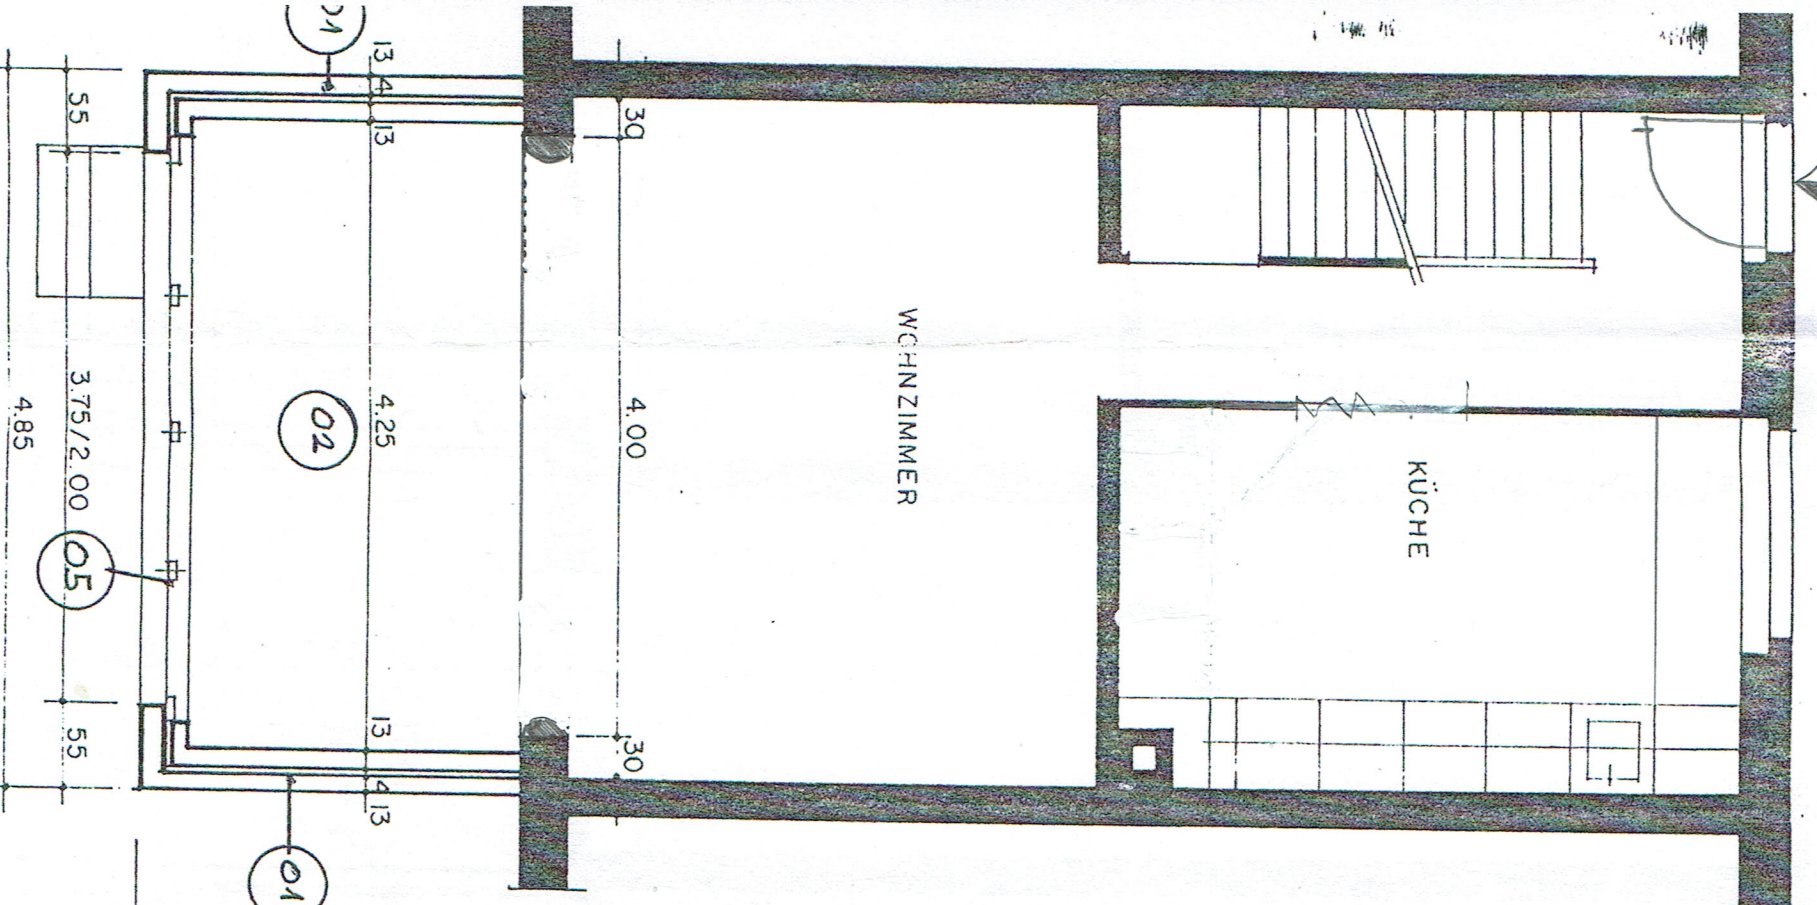


entw. in Grund

KELLERGESSCHOSS

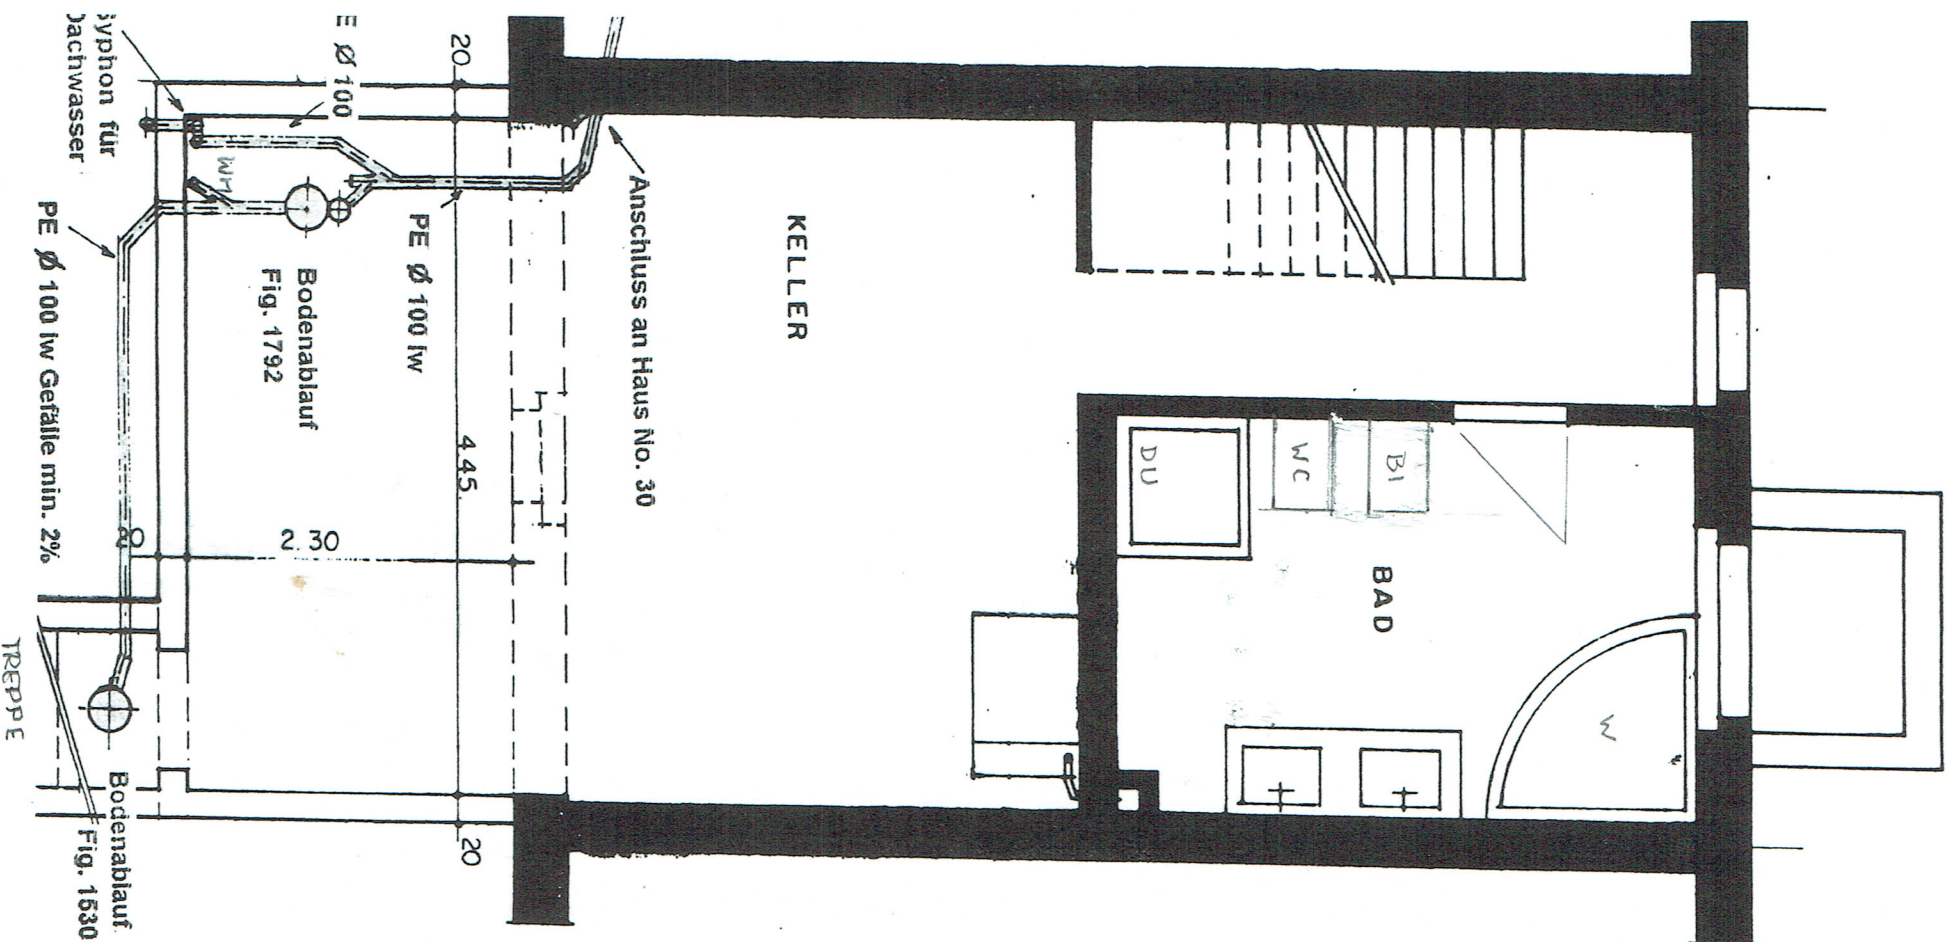

QUERSCHNITT

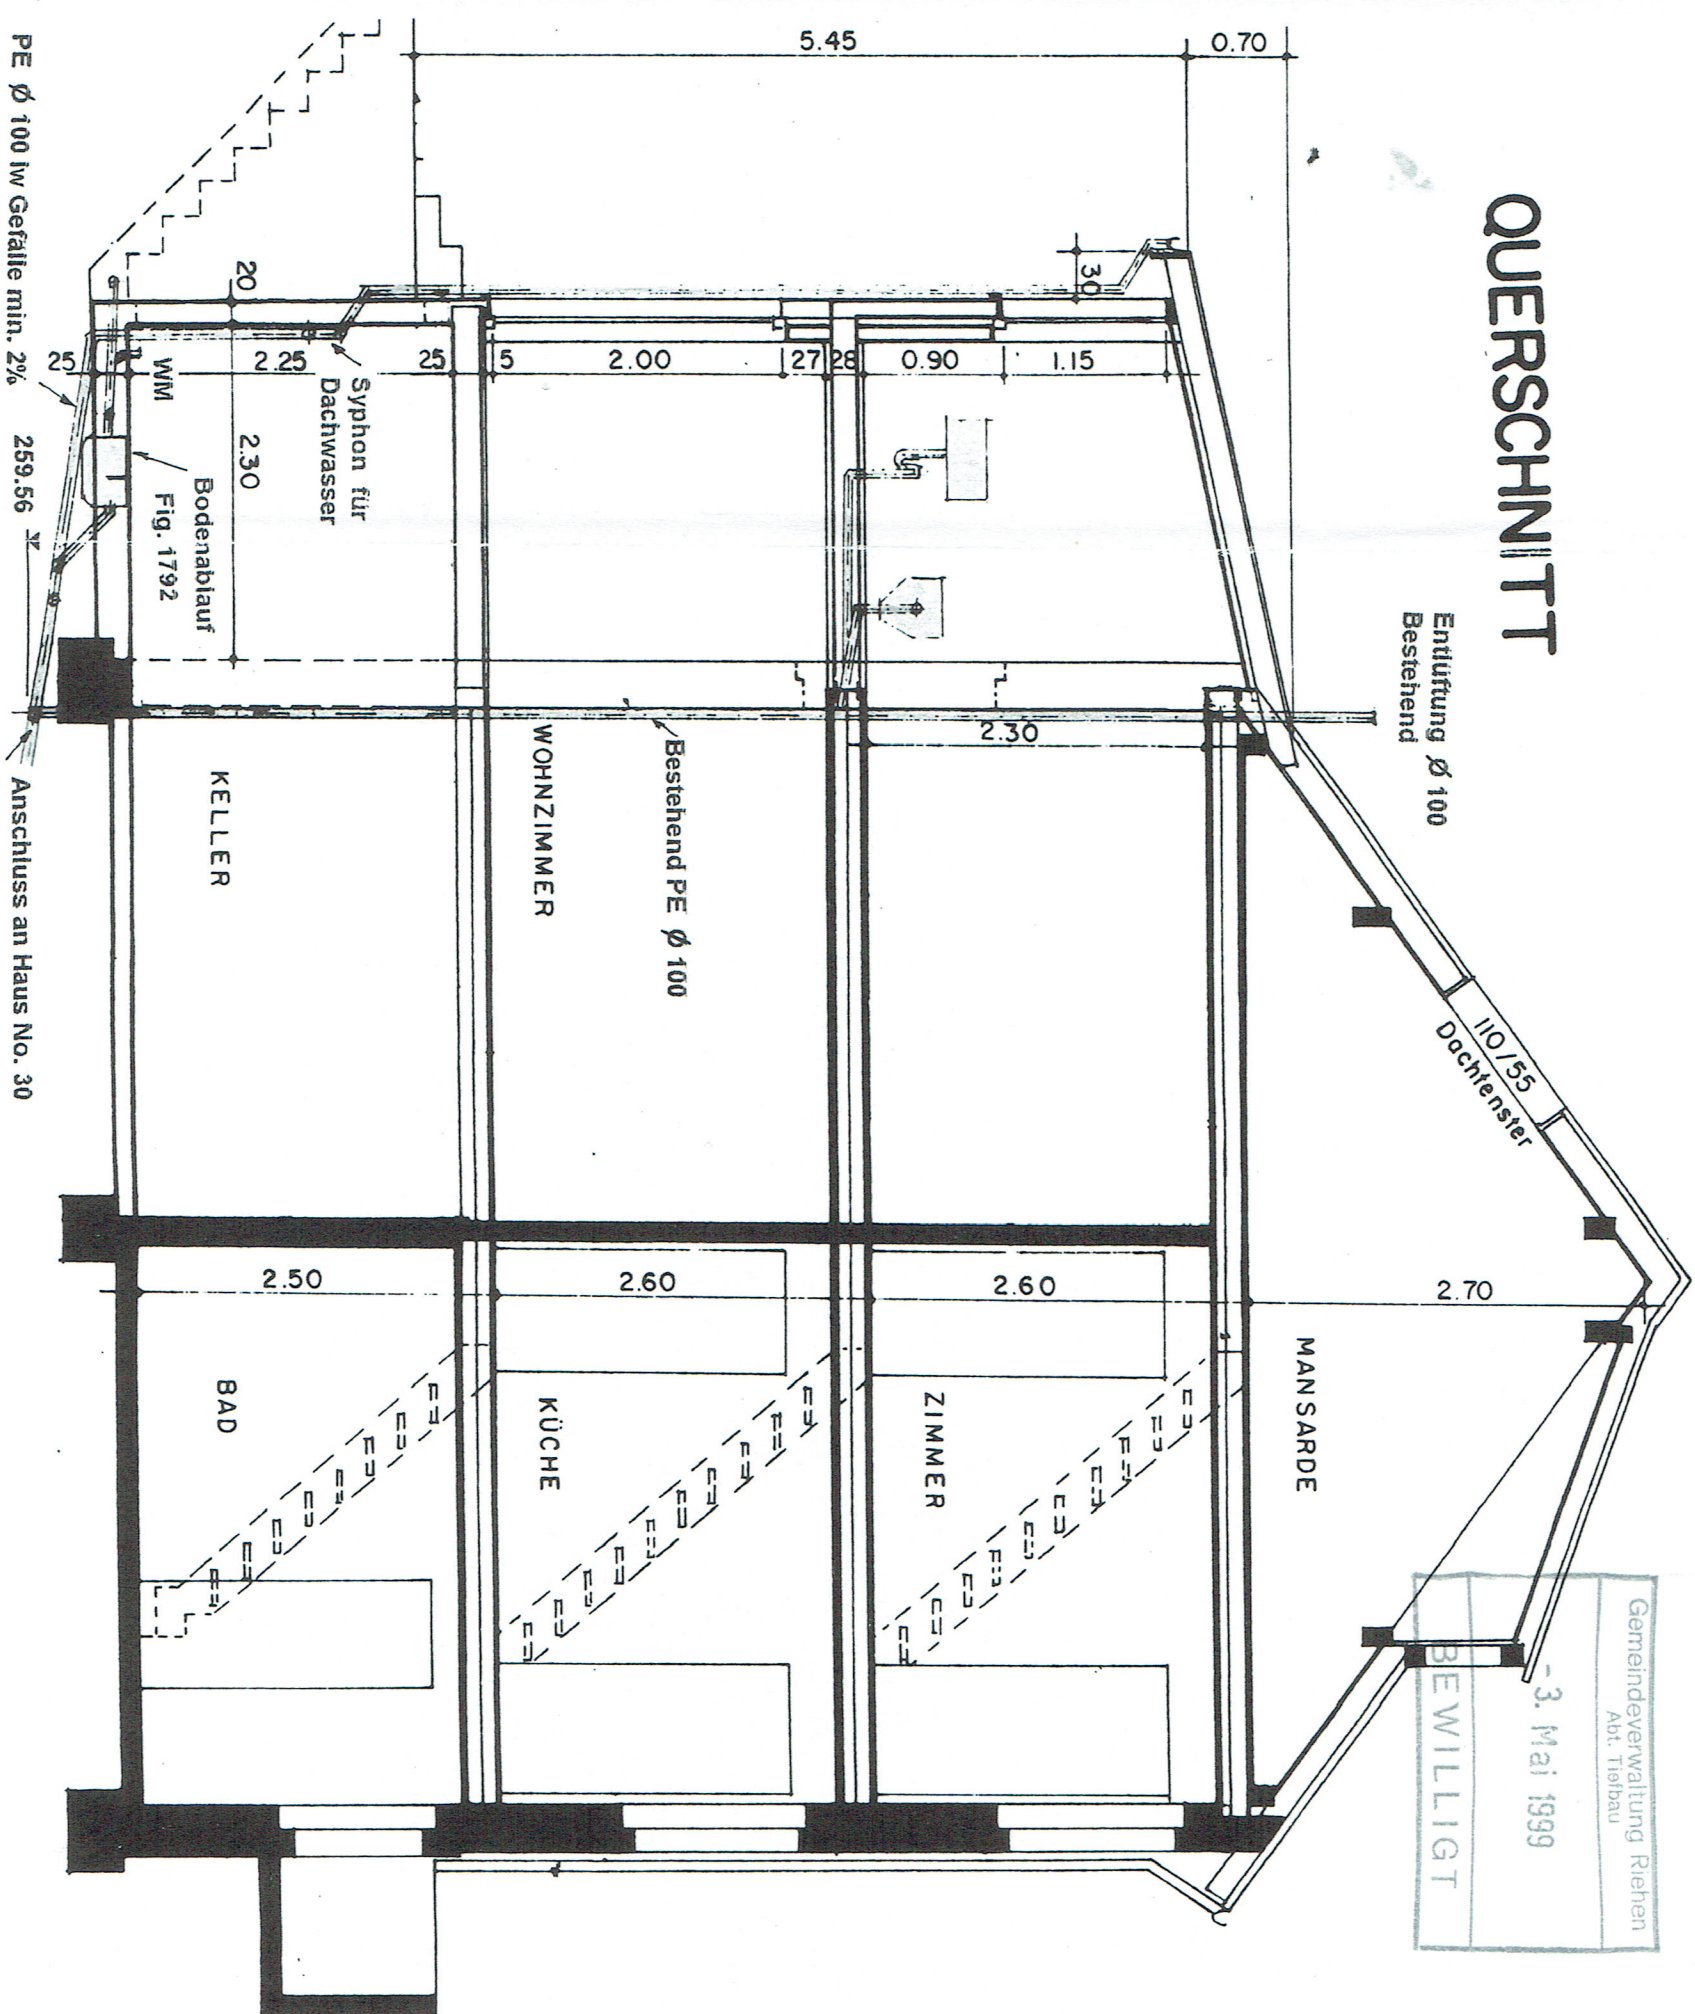

EFH IN DEN HABERMATTEN 32, 4125 RIEHEN
Herrn + Frau Tortora-Bubici

29.3.1999

UM-UND ANBAU WOHNHAUS

Kanalisation, Ausführungsplan

1:50

Verantwortlich :

Bauherr und Grundeigentümer :