

Einfamilienhaus

Situation

Oberhofstrasse 10, 8353 Elgg
Wohnfläche: ca. 237.4 m²

yuna
REAL ESTATE



Yuna Real Estate AG

Weststrasse 145
8003 Zürich
T +41 58 590 80 90
info@yuna.realestate
www.yuna.realestate

Pläne, Zeichnungen und Flächenangaben basieren auf den zum Zeitpunkt der Erstellung verfügbaren Informationen und werden ohne Gewähr bereitgestellt. Änderungen und Irrtümer bleiben vorbehalten


Einfamilienhaus

Wohngeschoss

Oberhofstrasse 10, 8353 Elgg

Wohnfläche: ca. 237.4 m²

yuna
REAL ESTATE

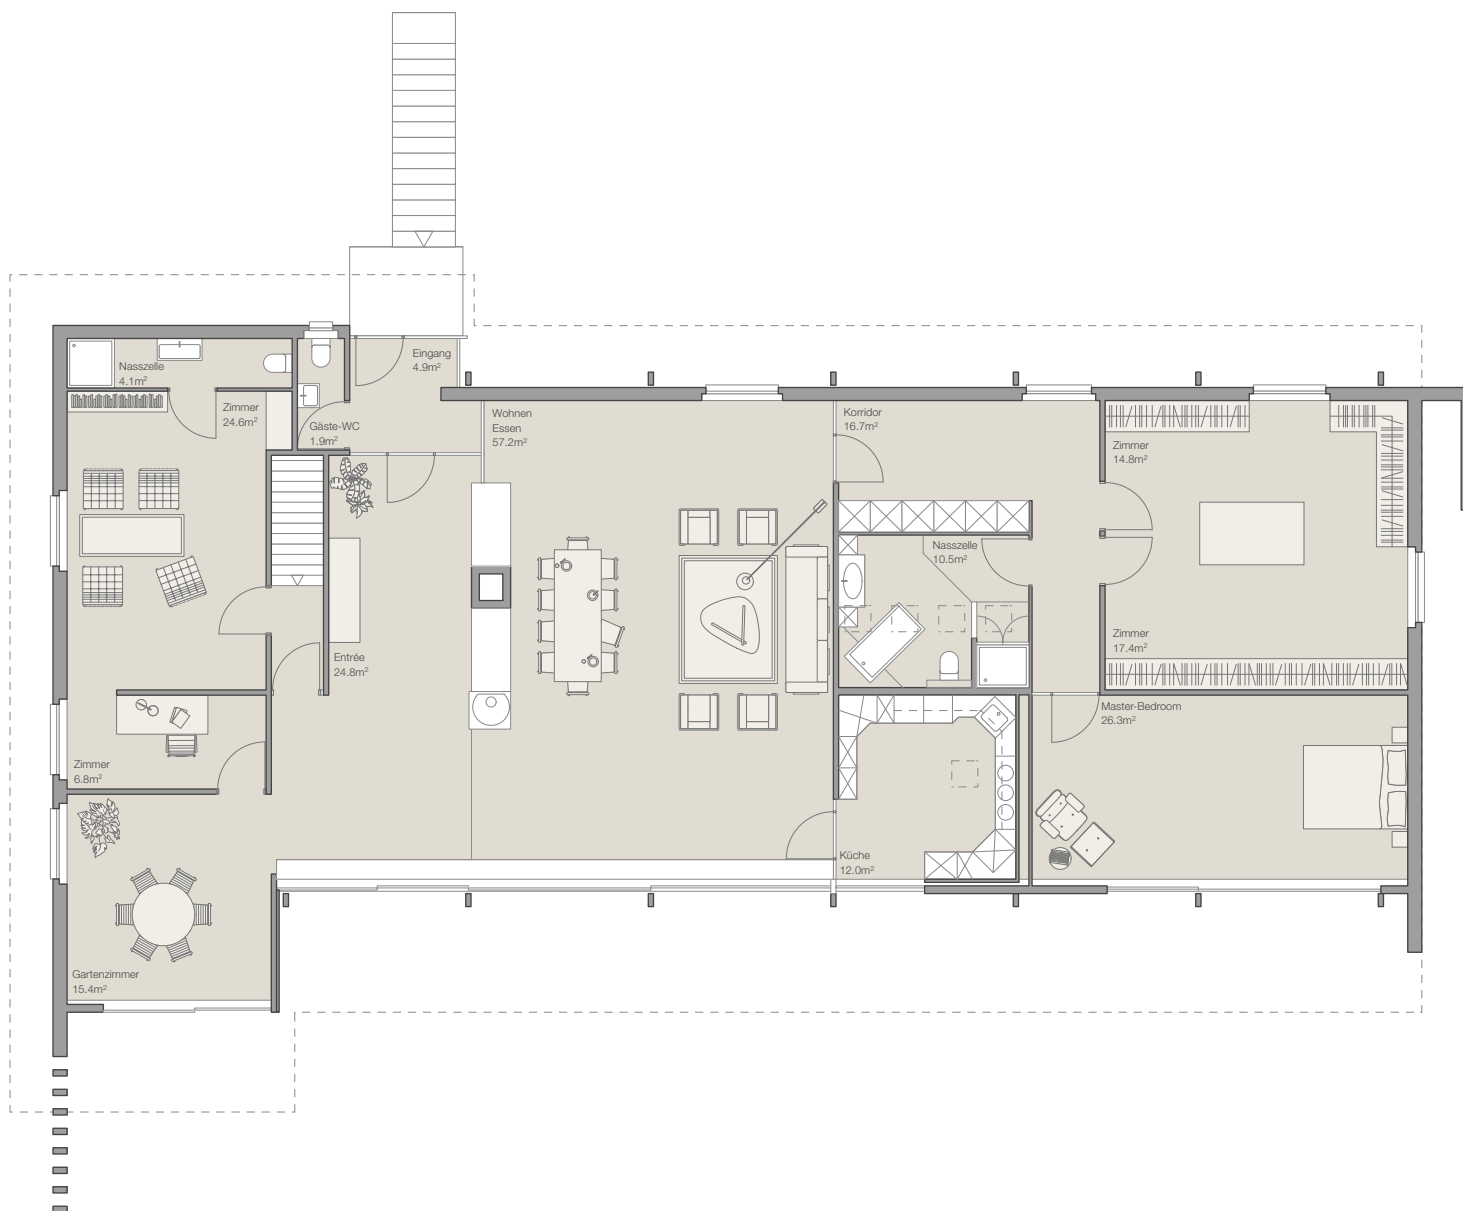

0| 1| 3m|

Yuna Real Estate AG

Weststrasse 145

8003 Zürich

T +41 58 590 80 90

info@yuna.realestate

www.yuna.realestate

Pläne, Zeichnungen und Flächenangaben basieren auf den zum Zeitpunkt der Erstellung verfügbaren Informationen und werden ohne Gewähr bereitgestellt. Änderungen und Irrtümer bleiben vorbehalten


Einfamilienhaus

Untergeschoss

Oberhofstrasse 10, 8353 Elgg

Wohnfläche: ca. 237.4 m²

yuna
REAL ESTATE

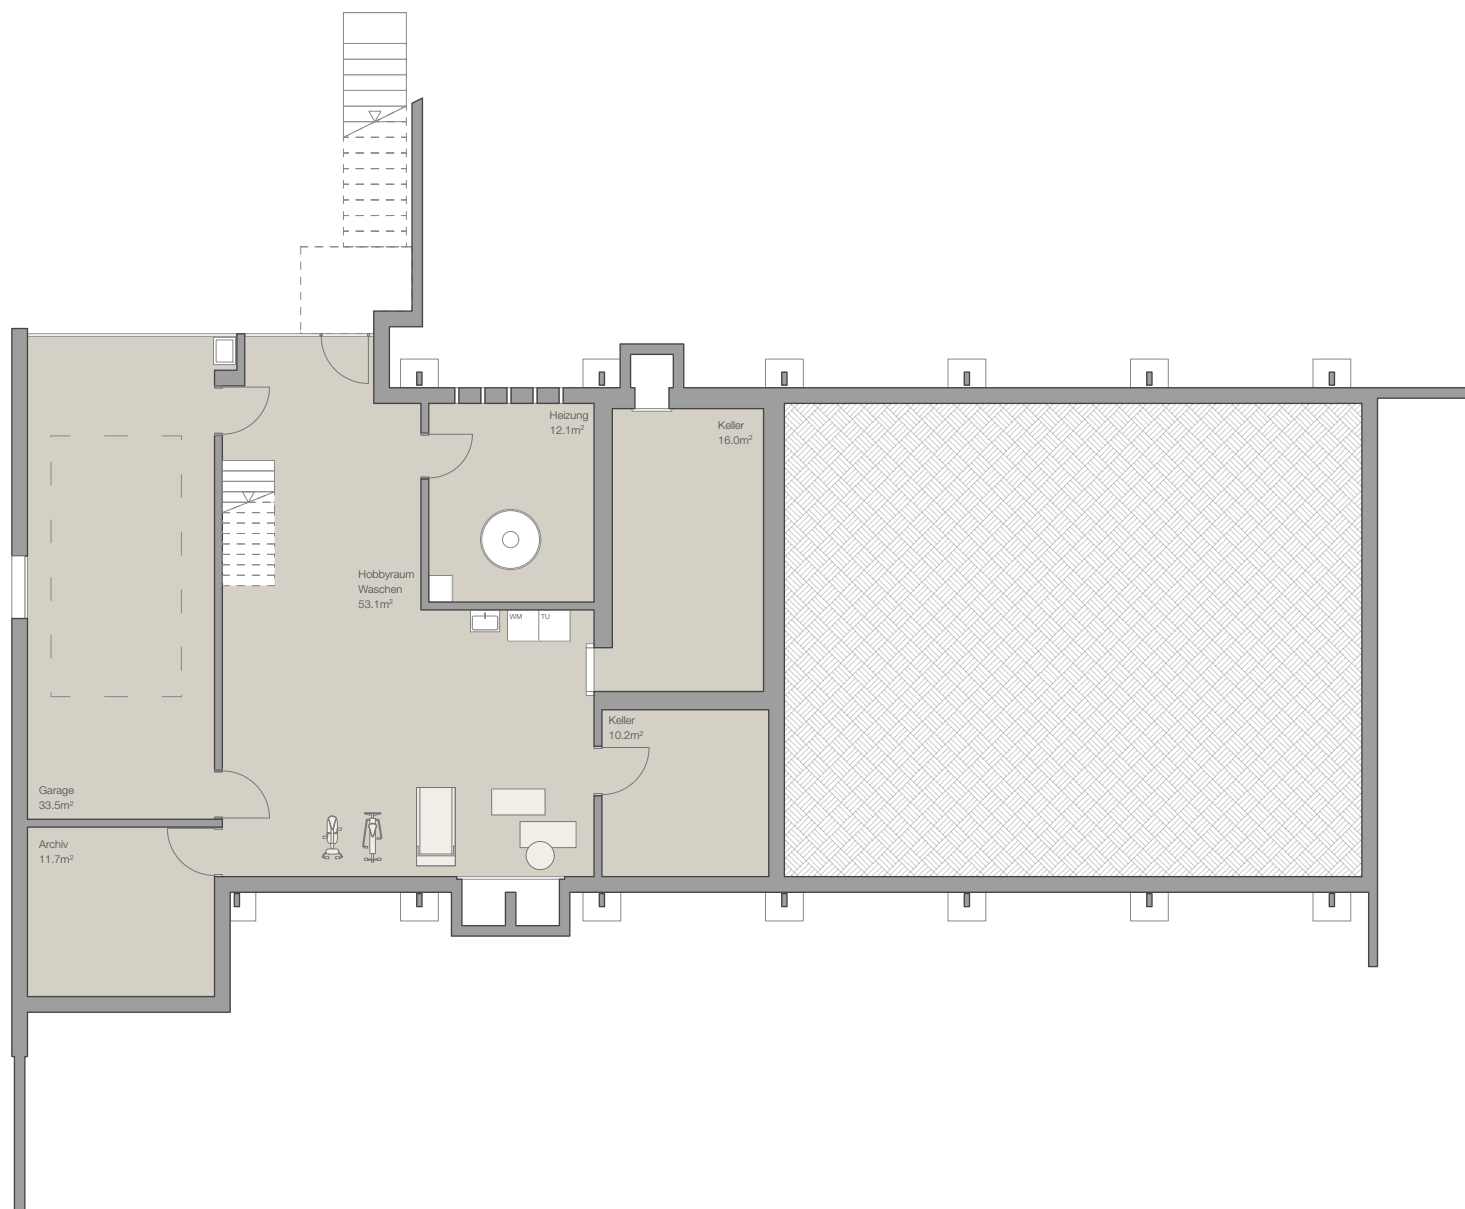

0| 1| 3m|

Yuna Real Estate AG

Weststrasse 145

8003 Zürich

T +41 58 590 80 90

info@yuna.realestate

www.yuna.realestate

Pläne, Zeichnungen und Flächenangaben basieren auf den zum Zeitpunkt der Erstellung verfügbaren Informationen und werden ohne Gewähr bereitgestellt. Änderungen und Irrtümer bleiben vorbehalten