




Ansicht Süd

Materialisierung:

Dach: Tonflachziegel Fama Kupferbraun
Bleche: Kupfer
Fassade Süd: Gestemmte Fassade: Fichte natur
Übrige Fassaden: Leistenschirm Lärche natur
Fensterfutter in Fassade Süd: Fichte natur
Übrige Fensterfutter: Lärche natur
Fenster: Kunststoff weiss RAL 9016
Raffstoren: RAL 9007 Graualu
Kellergeschoss: Beton

Planung: Franz Ulmann + Partner GmbH Planung Holzbau 9050 Appenzell Eggerstanden	
Bauherr: KAFA AG Rinkenbach 19, 9050 Appenzell	Maßstab: 1 : 100
	Datum: 31.10.2024
Projekt: Neubau EFH / Erweiterung TG Rinkenbach, 9050 Appenzell / Parz.363	gez.:
	geß.:
Baugesuch Ansichten / Schnitte	Plan-Nr.: 2617-13

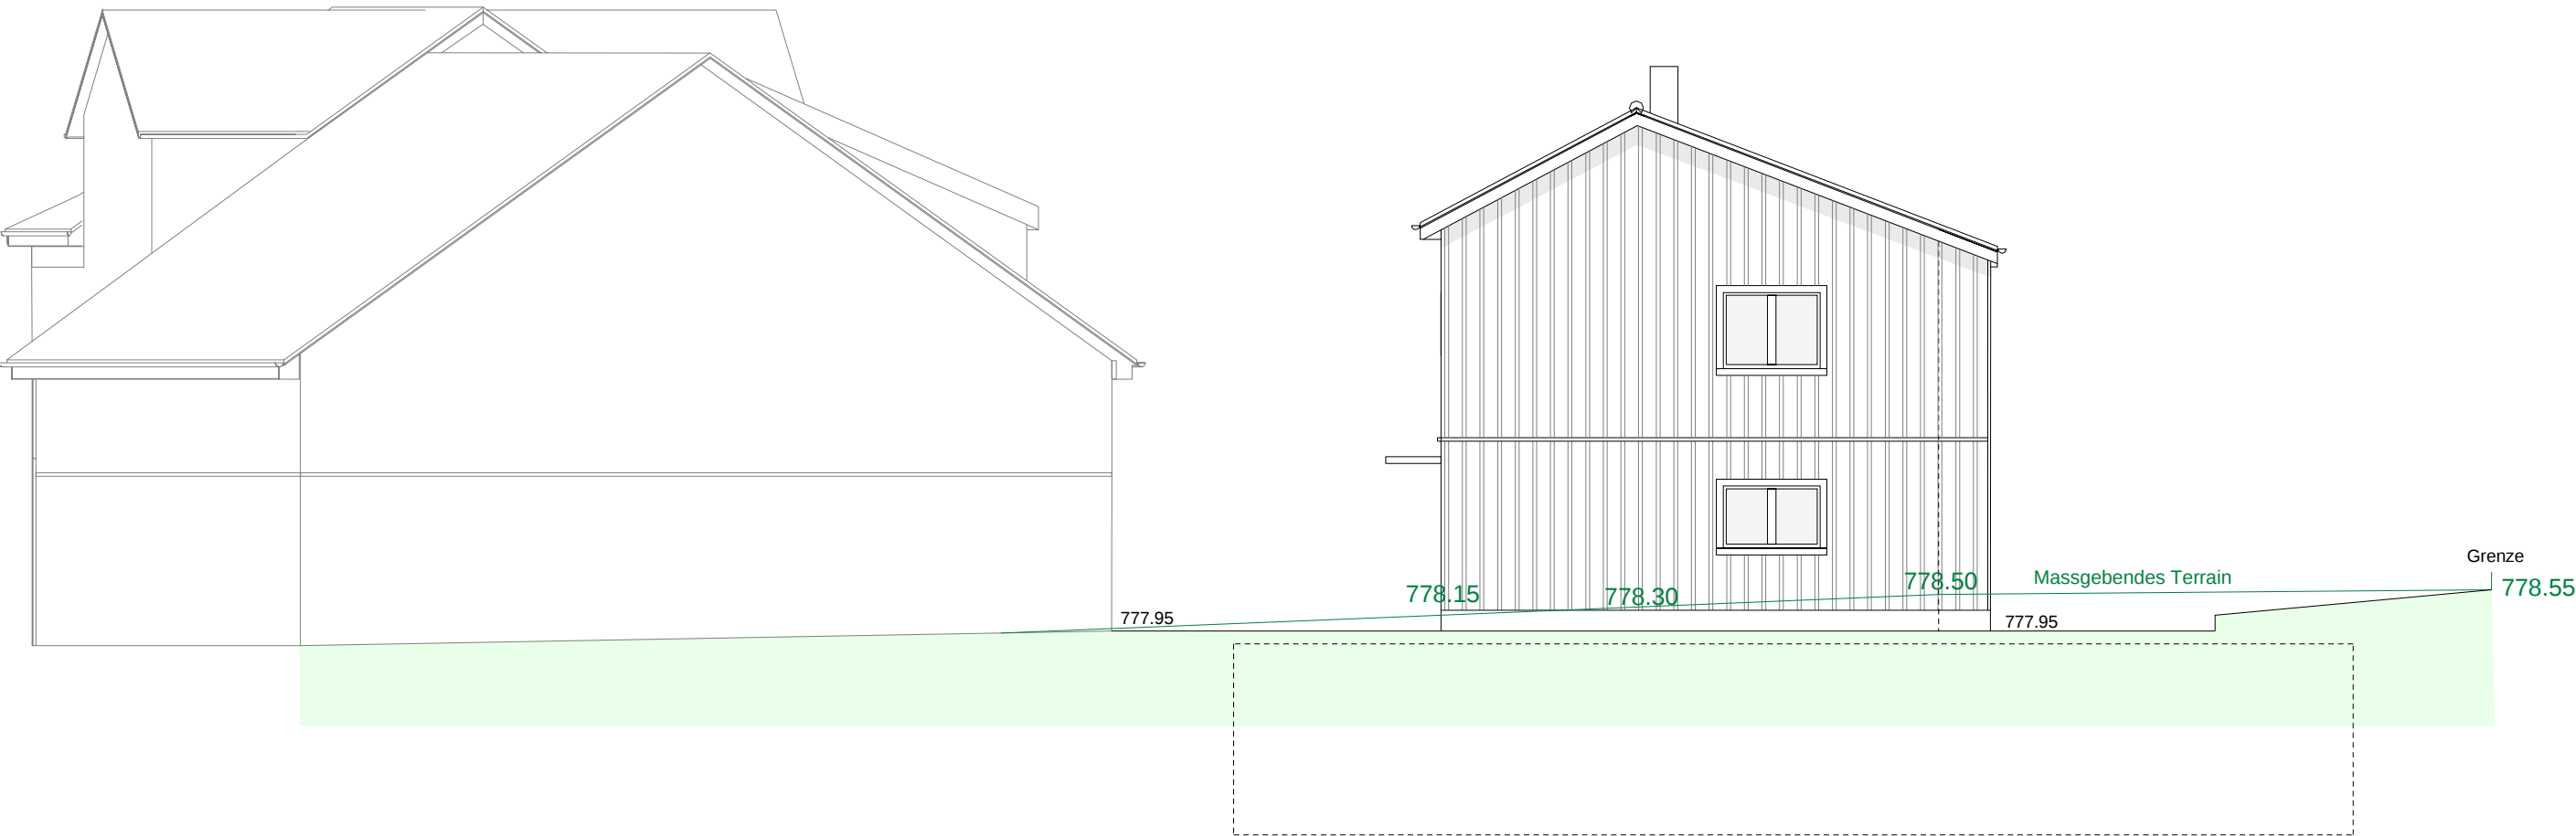

Ansicht West

Planung: Franz Ulmann + Partner GmbH Planung Holzbau 9050 Appenzell Eggerstanden		 Planung · Holzbau
Bauherr: KAFA AG Rinkenbach 19, 9050 Appenzell	Maßstab: 1 : 100	
Projekt: Neubau EFH / Erweiterung TG Rinkenbach, 9050 Appenzell / Parz.363	Datum: 31.10.2024	
Baugesuch Ansichten / Schnitte	gez.:	
	gelb.:	
	Plan-Nr.:	2617-13




Ansicht Nord

Planung: Franz Ulmann + Partner GmbH Planung Holzbau 9050 Appenzell Eggerstanden	
Bauherr: Kafa AG Rinkenbach 19, 9050 Appenzell	Maßstab: 1 : 100
Projekt: Neubau EFH / Erweiterung TG Rinkenbach, 9050 Appenzell / Parz.363	Datum: 31.10.2024
Baugesuch Ansichten / Schnitte	gez.: geß.: Plan-Nr.: 2617-13




Ansicht Ost

Planung: Franz Ulmann + Partner GmbH Planung Holzbau 9050 Appenzell Eggerstanden		 Planung · Holzbau
Bauherr: KAFA AG Rinkenbach 19, 9050 Appenzell	Maßstab: 1 : 100	
Projekt: Neubau EFH / Erweiterung TG Rinkenbach, 9050 Appenzell / Parz.363	Datum: 31.10.2024	
Baugesuch Ansichten / Schnitte	gez.:	
	geü.:	
	Plan-Nr.:	2617-13

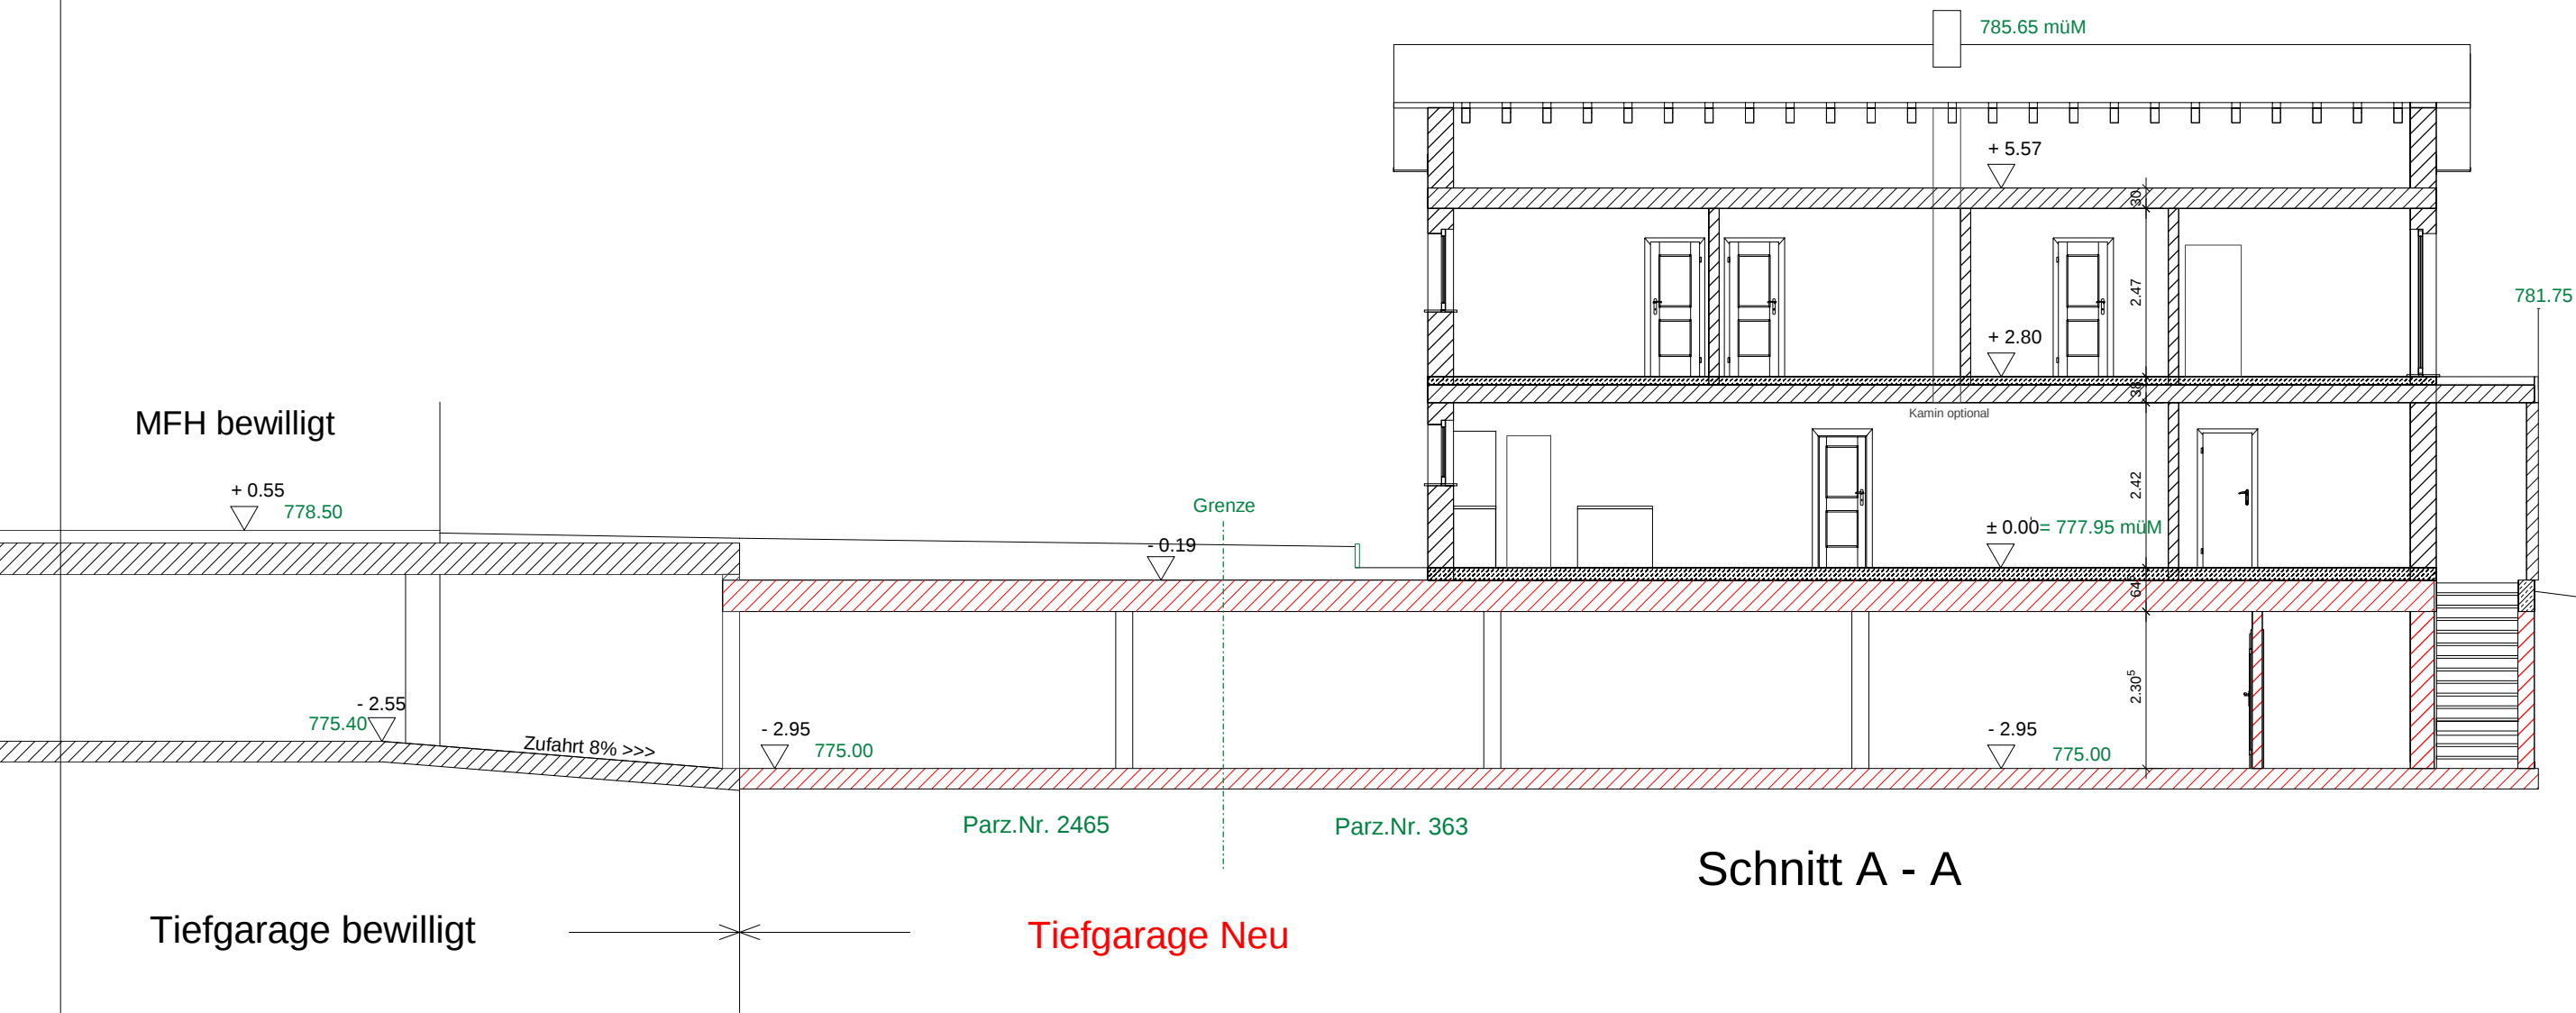

Schnitt A - A

Planung: Franz Ulmann + Partner GmbH Planung Holzbau 9050 Appenzell Eggerstanden	
Bauherr: KAFA AG Rinkenbach 19, 9050 Appenzell	Maßstab: 1 : 100
Projekt: Neubau EFH / Erweiterung TG Rinkenbach, 9050 Appenzell / Parz.363	Datum: 31.10.2024
Baugesuch Ansichten / Schnitte	gez.: geö.: Plan-Nr.: 2617-13

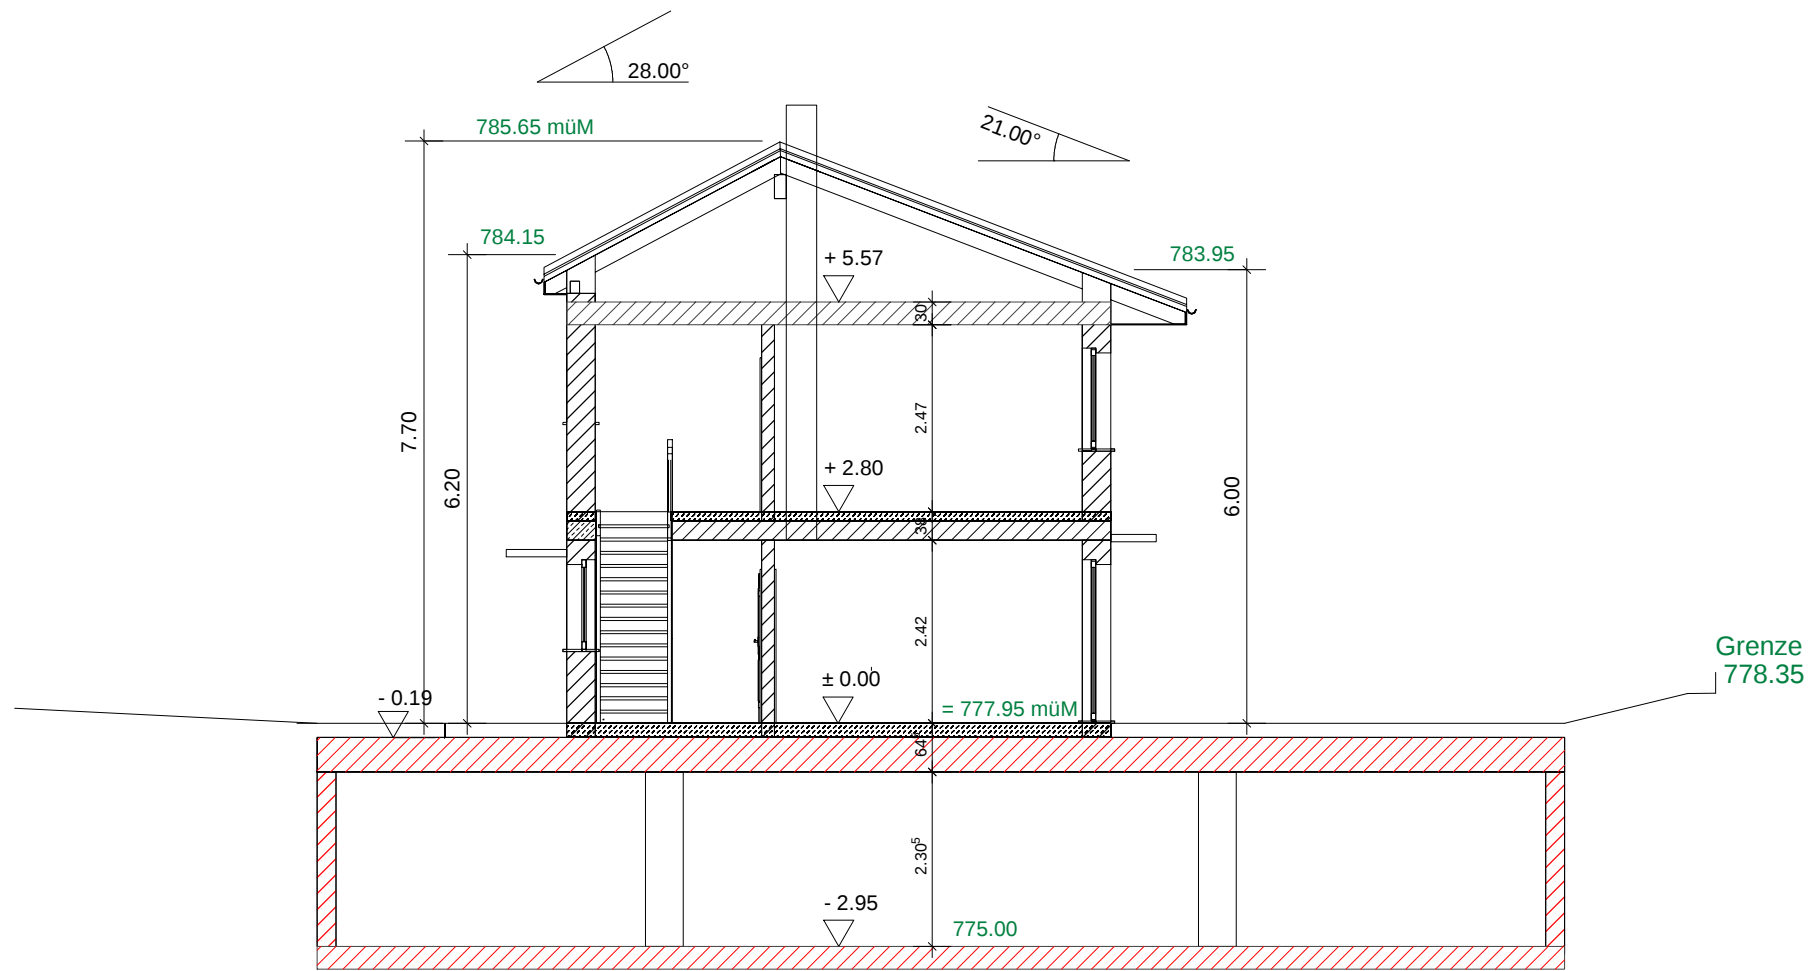

Schnitt B - B

Planung: Franz Ulmann + Partner GmbH Planung Holzbau 9050 Appenzell Eggerstanden	
Bauherr: KAFA AG Rinkenbach 19, 9050 Appenzell	Maßstab: 1 : 100
Projekt: Neubau EFH / Erweiterung TG Rinkenbach, 9050 Appenzell / Parz.363	Datum: 31.10.2024
Baugesuch Ansichten / Schnitte	gez.: gek.: Plan-Nr.: 2617-13