



Ulmann Planung · Holzbau Franz Ulmann + Partner GmbH 9050 Appenzell-Eggerstanden Tel 071 787 43 33 / info@franz-ulmann.ch			
Bauherr:	KAFA AG, Rinkenbach 19, 9050 Appenzell		
Objekt:	Neubau EFH, Rinkenbach, 9050 Appenzell		
Plan-Nr.	Werkplan		
2617 / 12	Flächenbewertung OG		
M 1:100	11.03.2025	Plot 11.03.2025	LK

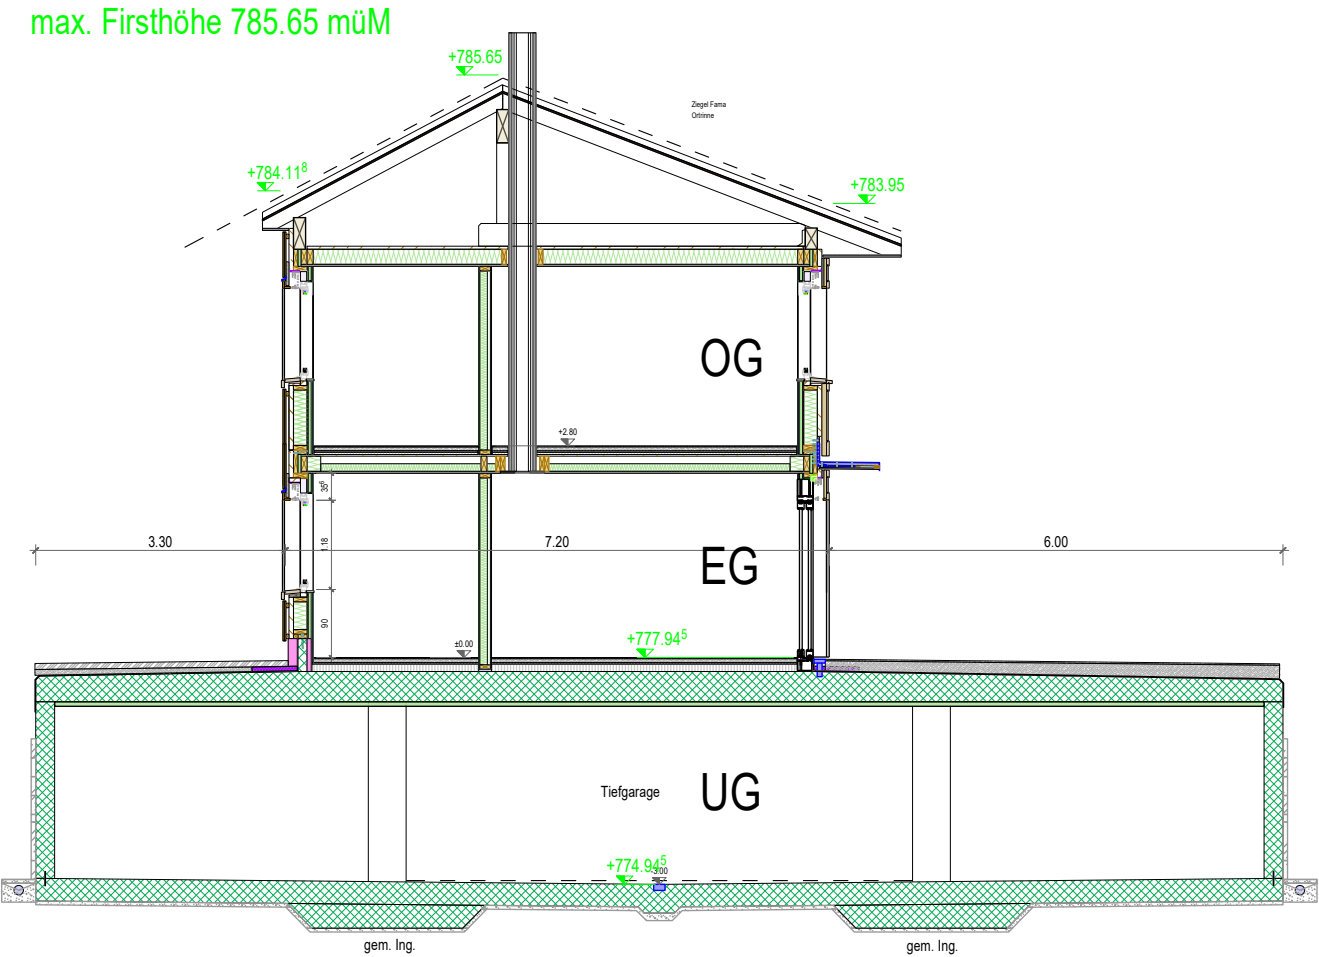

Schnitt A - A

EFH Süd	
8.0 Zimmer	
STWE-Nr.	Nr. S5686
NF Wohnung	169.12 m2
NF Terrasse	84.6 m2
NF Balkon	7.90 m2
Keller / Technik	28.20 m2
Parkplätze	28.30 m2
Gartenanteil	272.50 m2

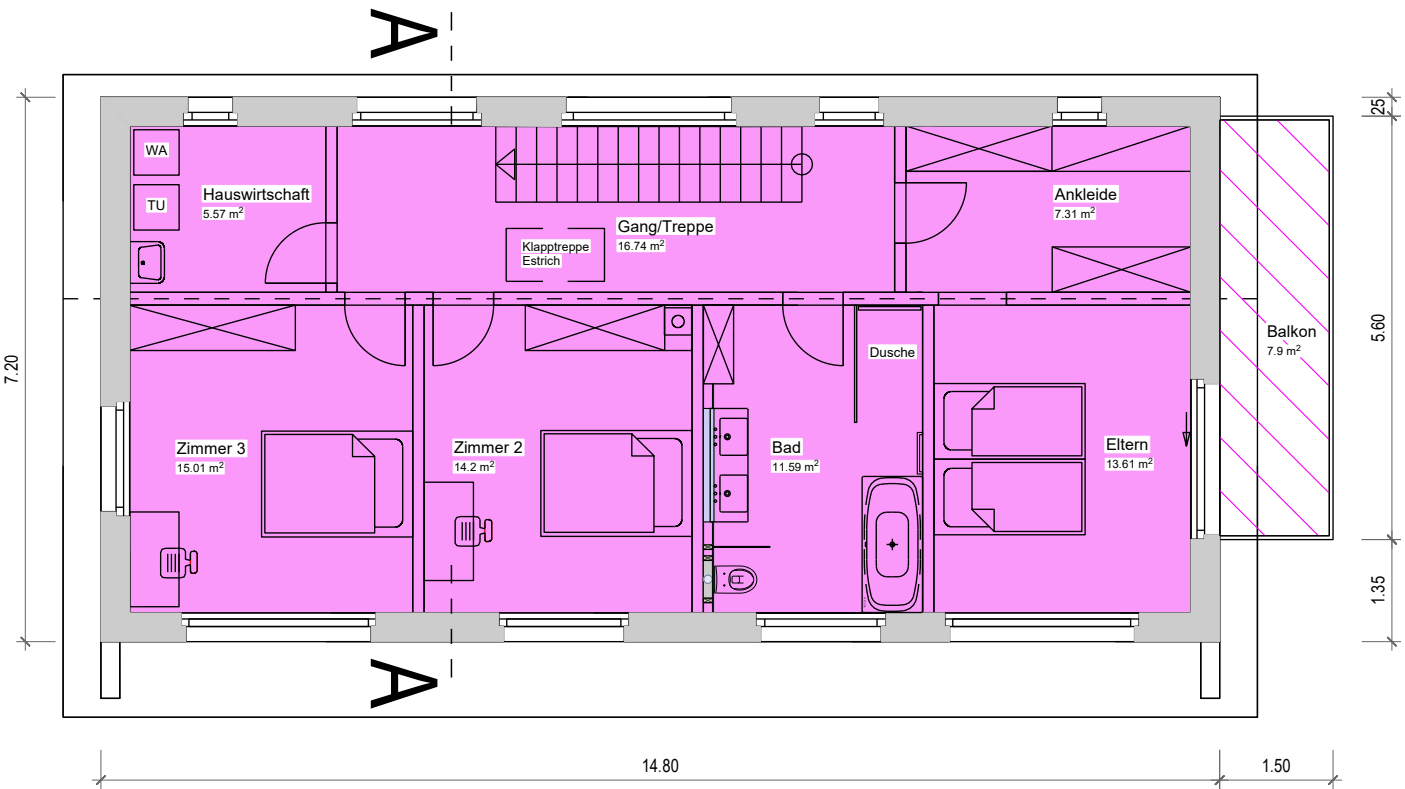

Obergeschoss

Ulmann Planung · Holzbau Franz Ulmann + Partner GmbH 9050 Appenzell-Eggerstanden Tel 071 787 43 33 / info@franz-ulmann.ch			
Bauherr:	KAFA AG, Rinkenbach 19, 9050 Appenzell		
Objekt:	Neubau EFH, Rinkenbach, 9050 Appenzell		
Plan-Nr.	Werkplan		
2617 / 13	Flächenbewertung EG		
M 1:100	11.03.2025	Plot 11.03.2025	LK

