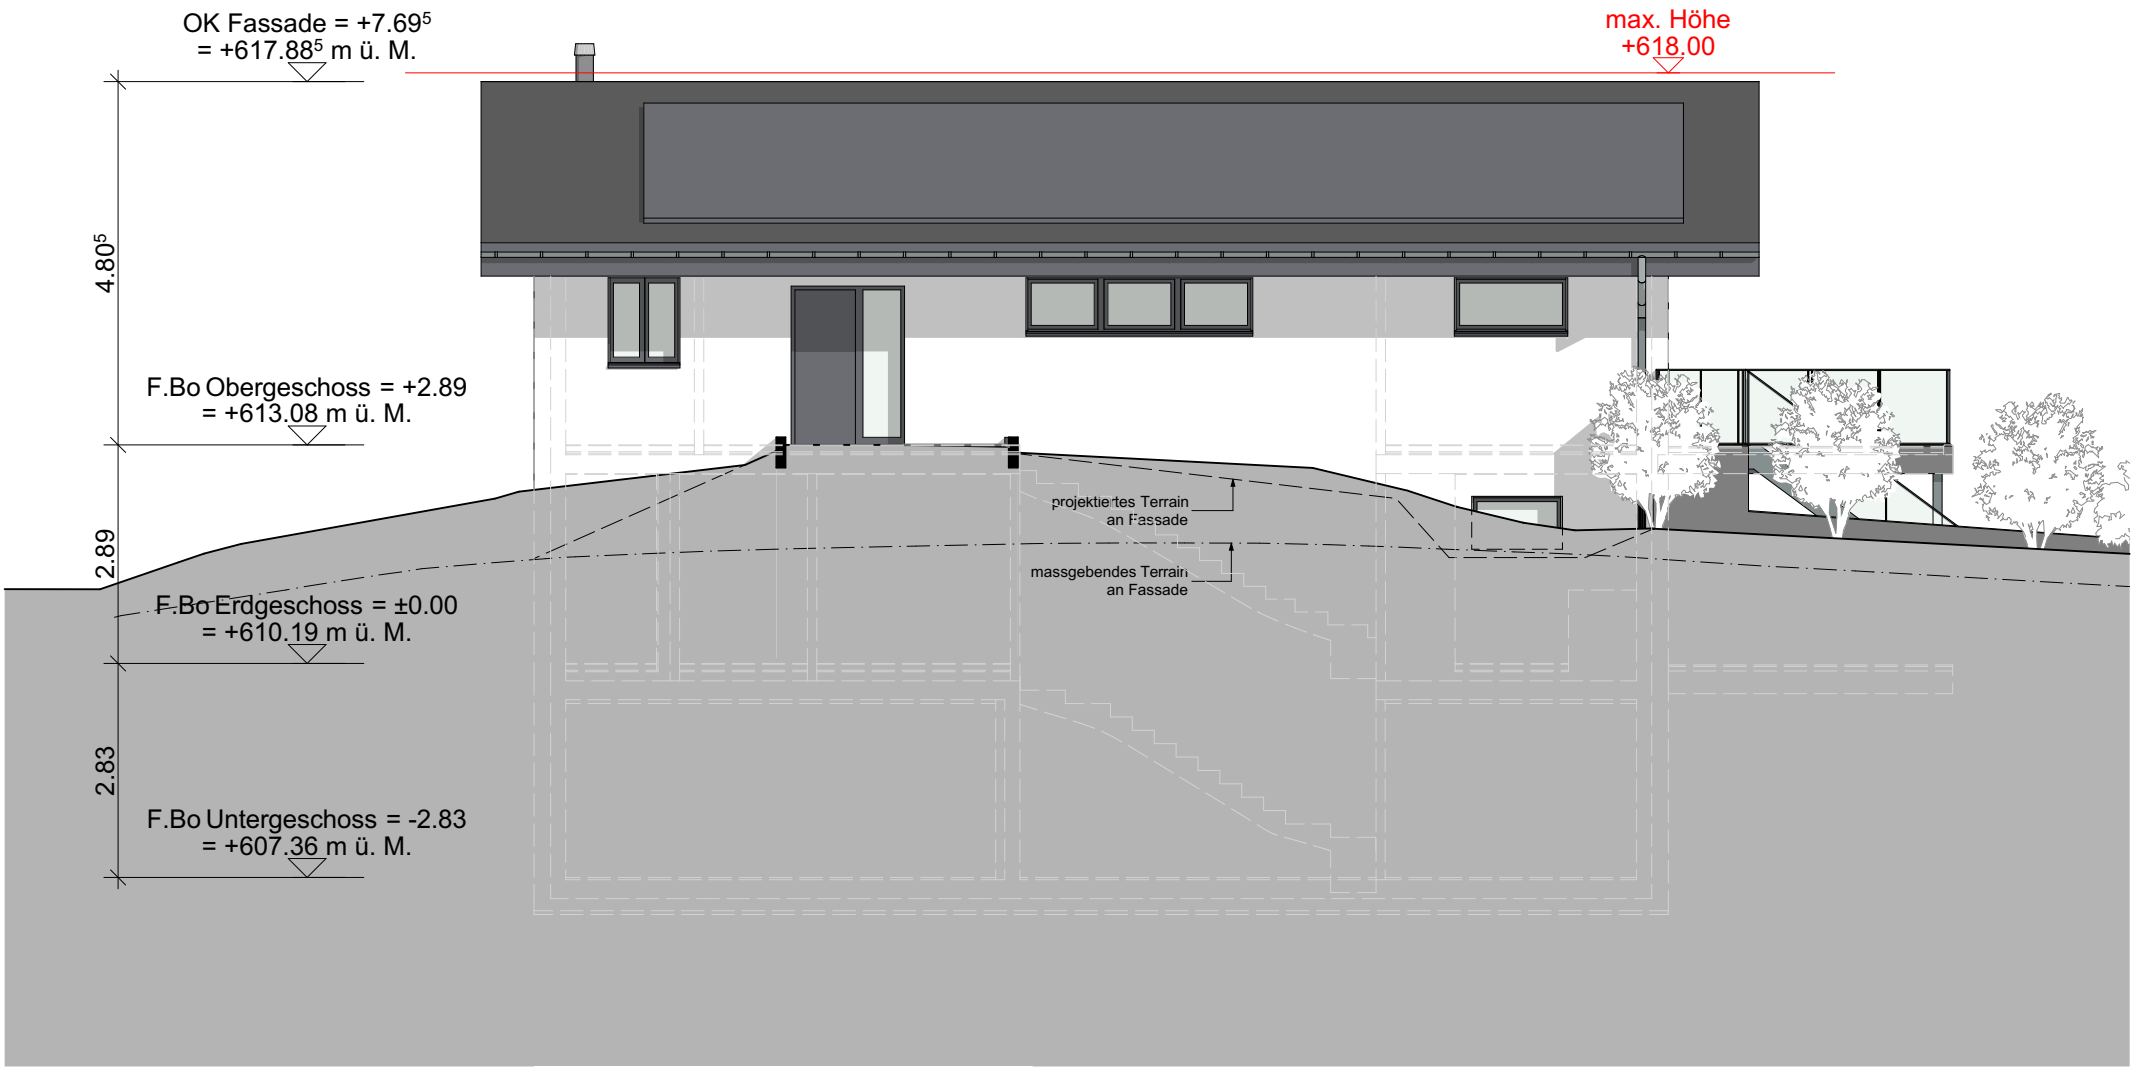

BAUVORHABEN:		AUFTRAGGEBER:			PLANVERFASSER:		
EFH Wiegenacker **Wiegenackerstrasse, 5735 Pfeffikon**		**WYSAG Immobilien AG** **Sagiweg 10, 5737 Menziken**			**Bhend Architektur AG** **Zofingerstrasse 43, 4665 Oftringen**		
PLANNUMMER:	PLANTITEL:	PROJEKTNUMMER	PLANGRÖSSE:	MASSSTAB:	GEZEICHNET:	ERSTELLT AM:	PUBLIZIERT AM:
2.304	**Westassade**	25-07	A4	1:100	JG	17.06.2025	02.10.2025
C:\Users\bf\SynologyDrive\C 25-07 Wysag Pfeffikon\11 CAD\4 WP\C 25-07 Wysag Pfeffikon_BG_28_Baueingabe 29.09.2025.pln							