


PPP 4461 app. 30

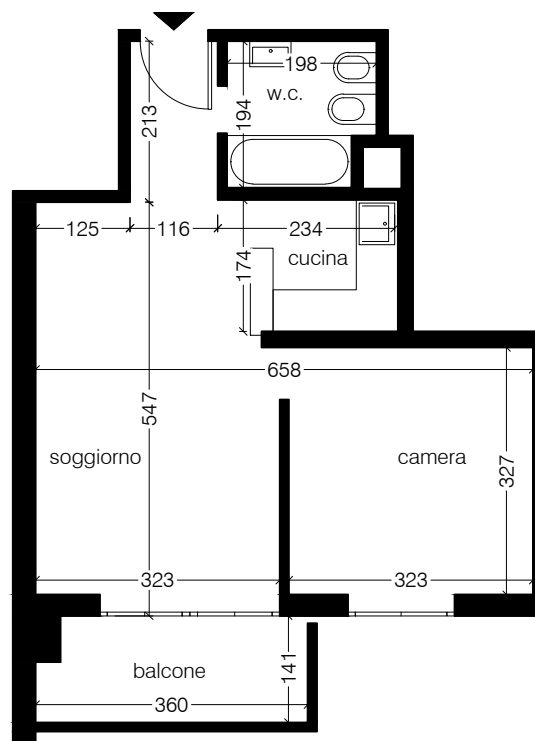

pianta_1:100

BB

dis: BB

data: 07.07.22

oggetto: PPP 4461 app. 30

mappale: mapp. 1367 RFD Lugano

indirizzo: via al Ponte 6, CH-6900 Lugano

RILIEVO

SCALA 1:100