

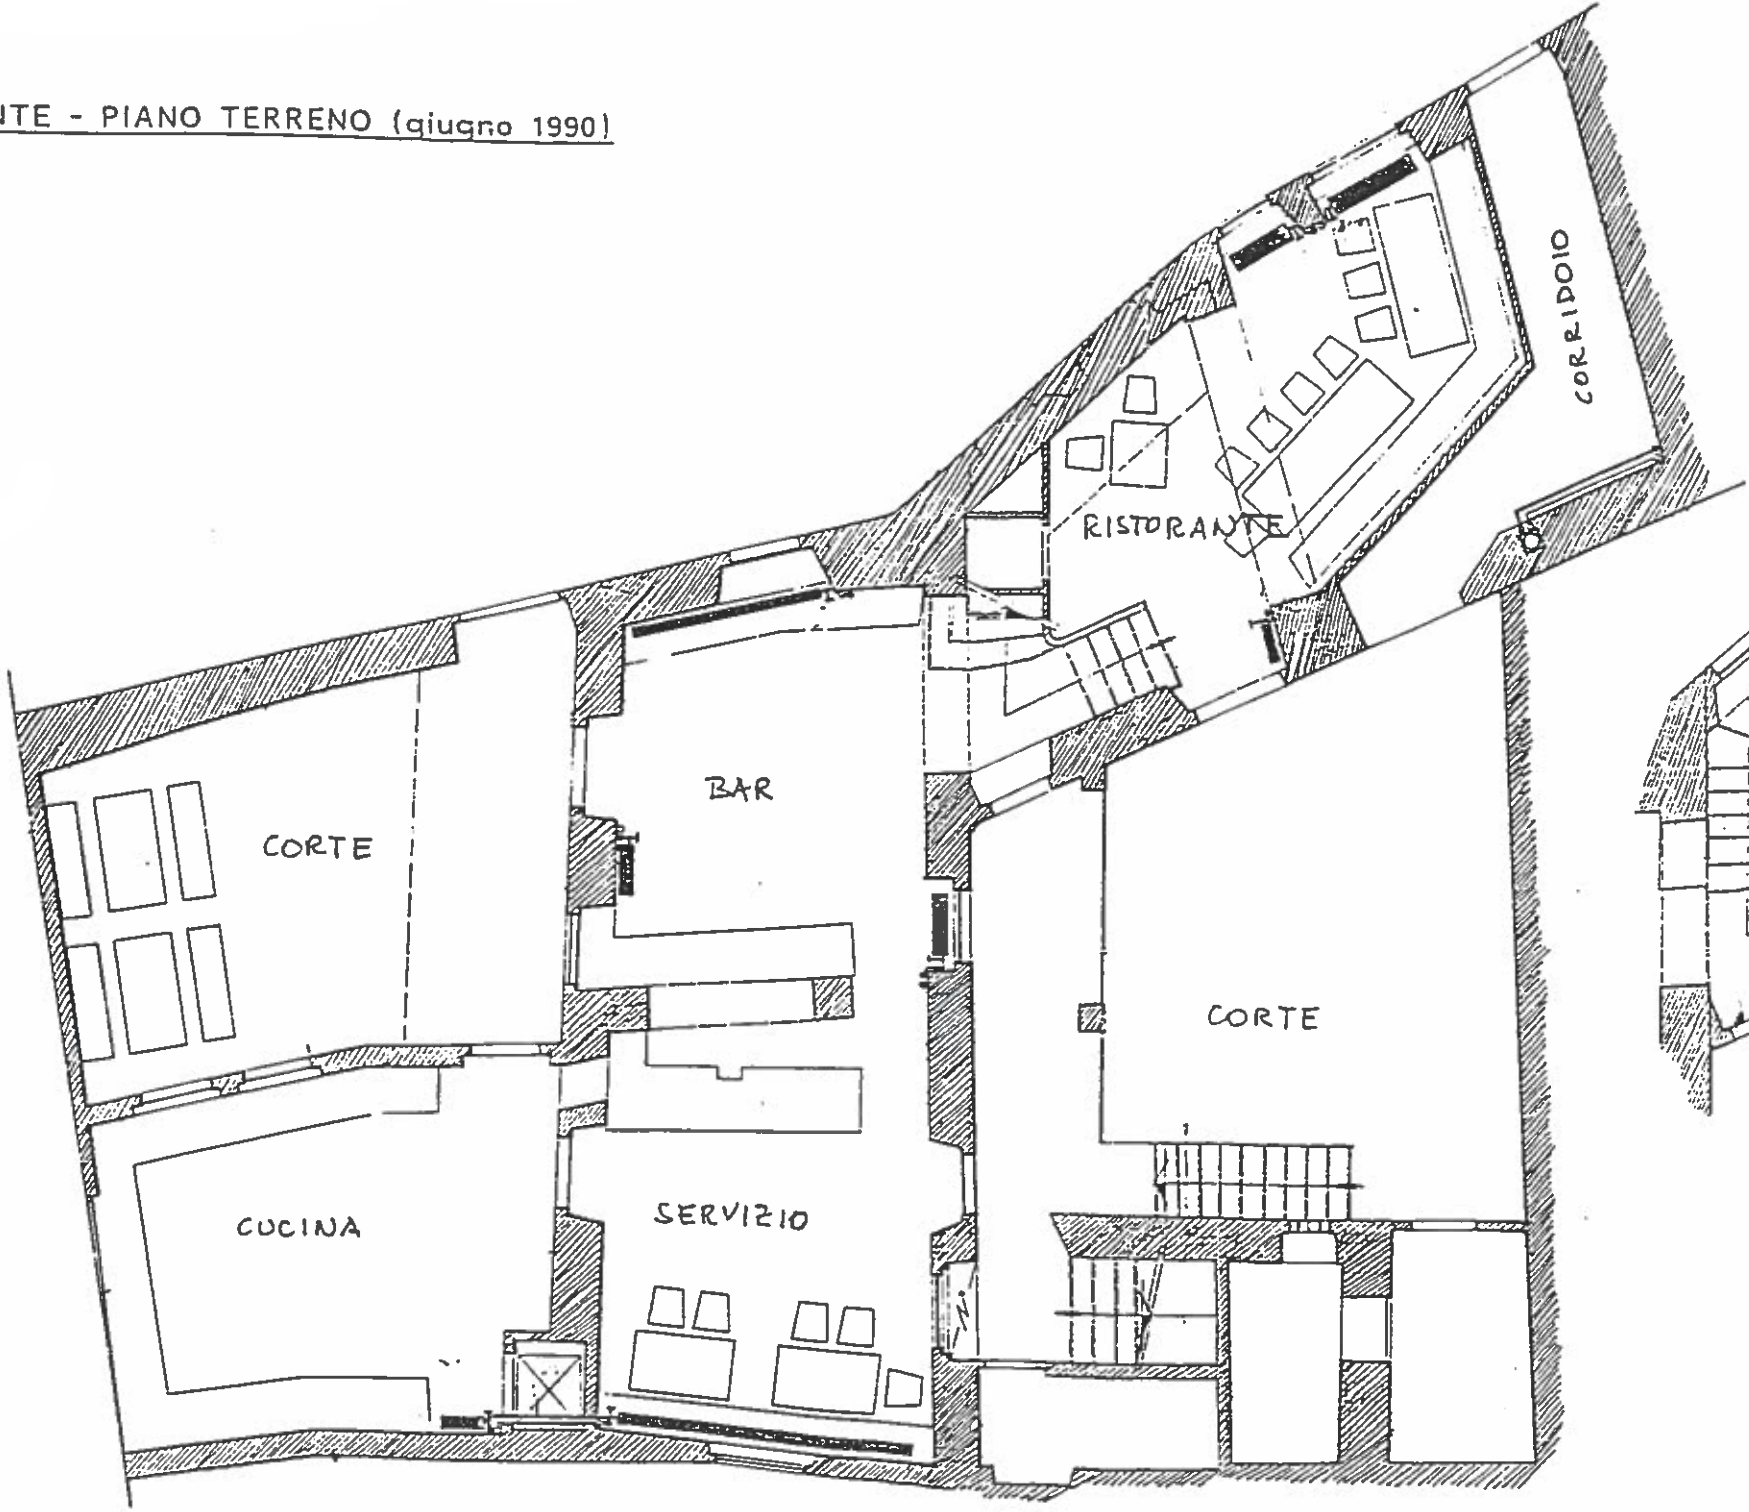


SITUAZIONE ESISTENTE - PIANO TERRENO (giugno 1990)


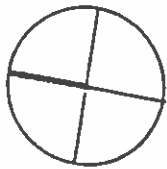


PIANO TERRENO

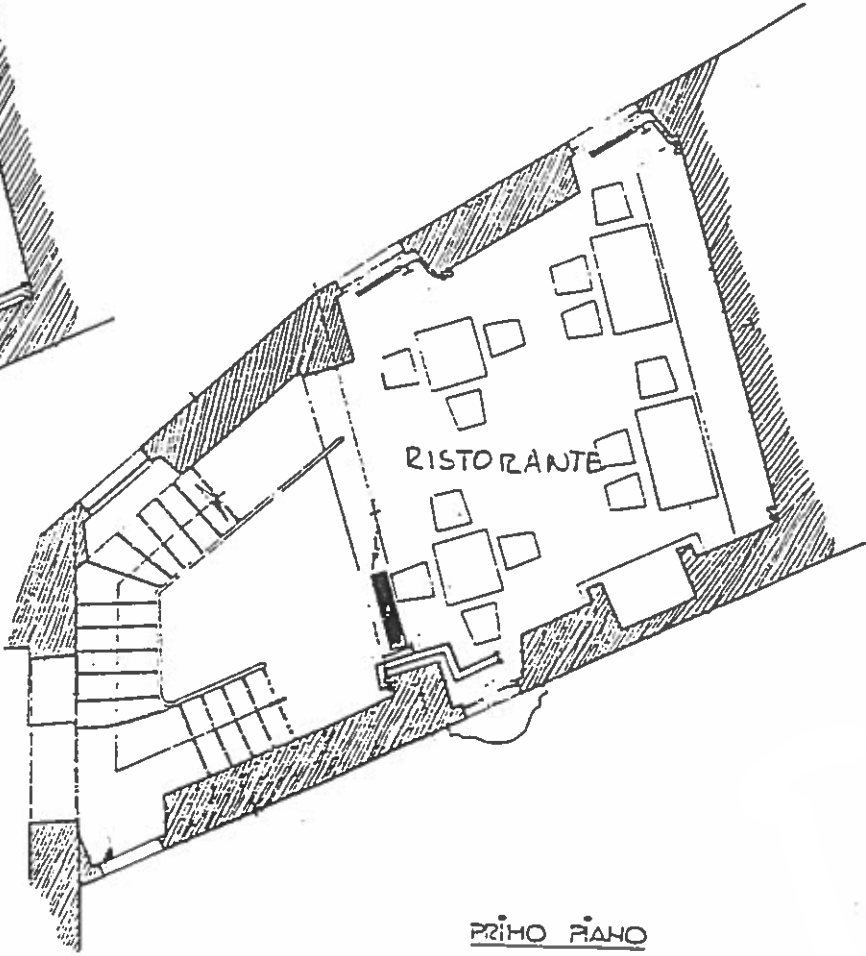


SEMI-INTERRATO

SITUAZIONE ESISTENTE - 1° e 2° PIANO (giugno 1990)

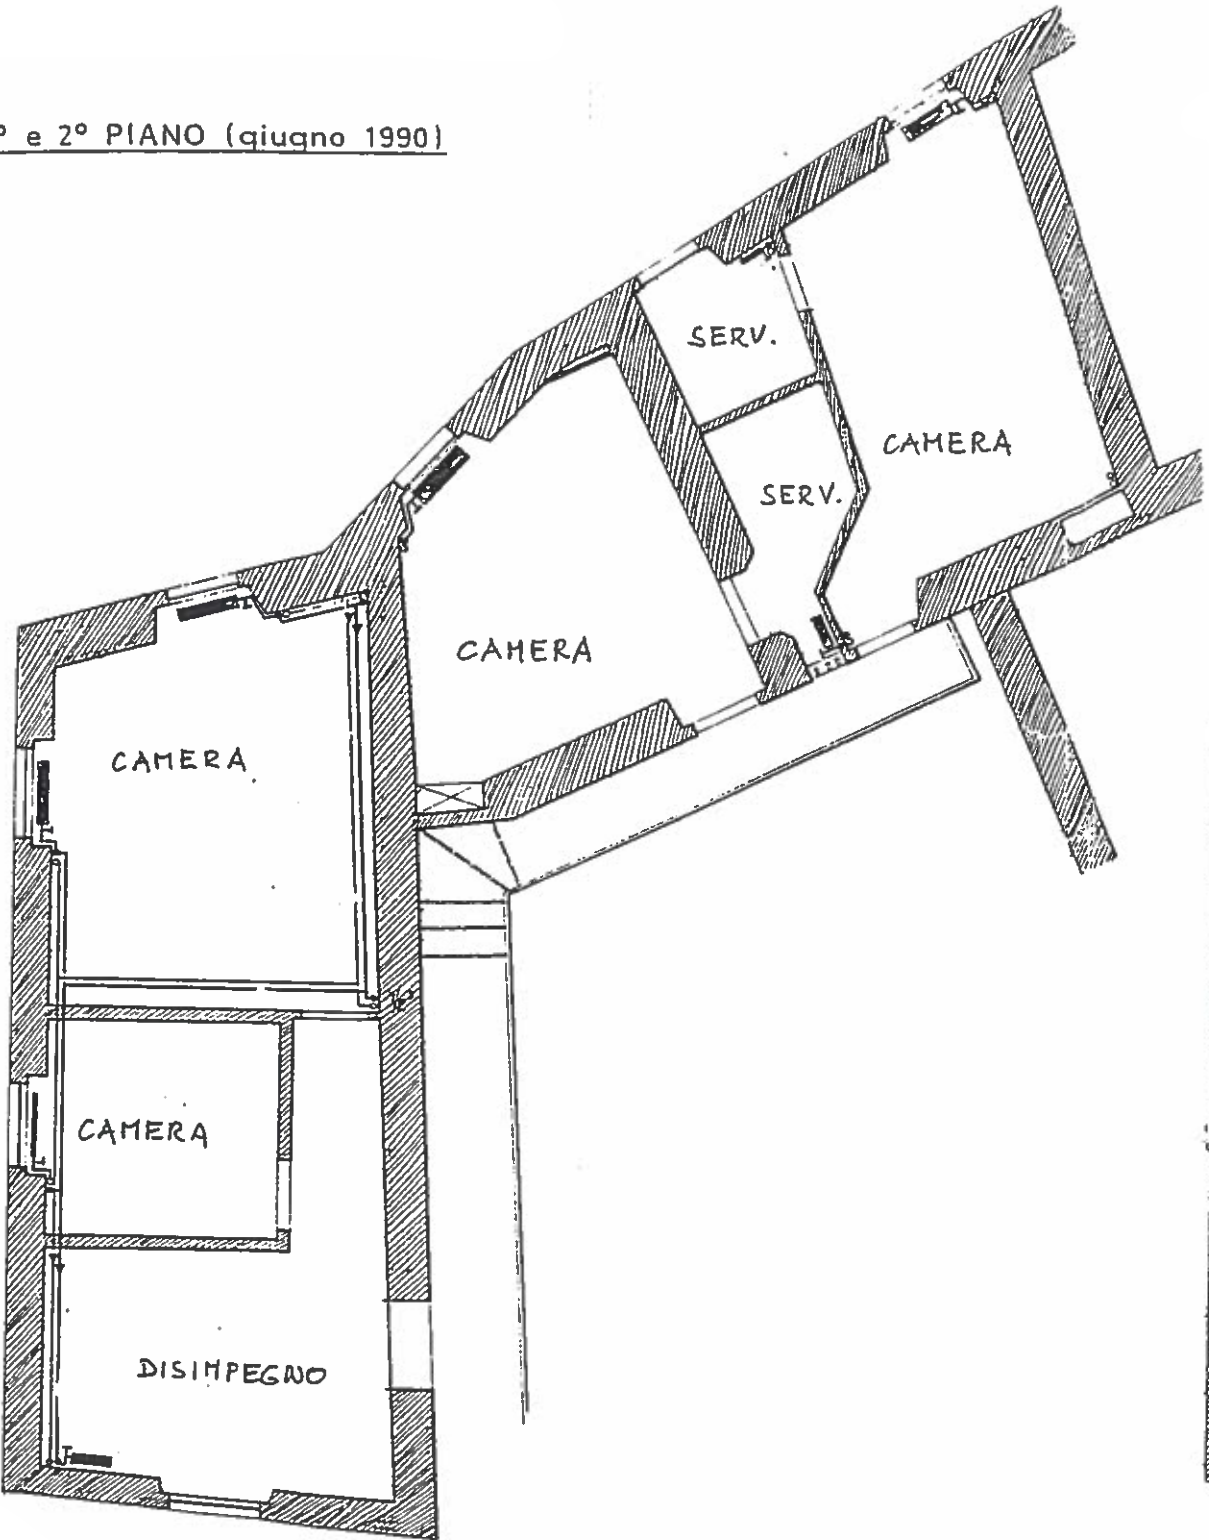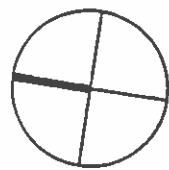

PRIMO PIANO

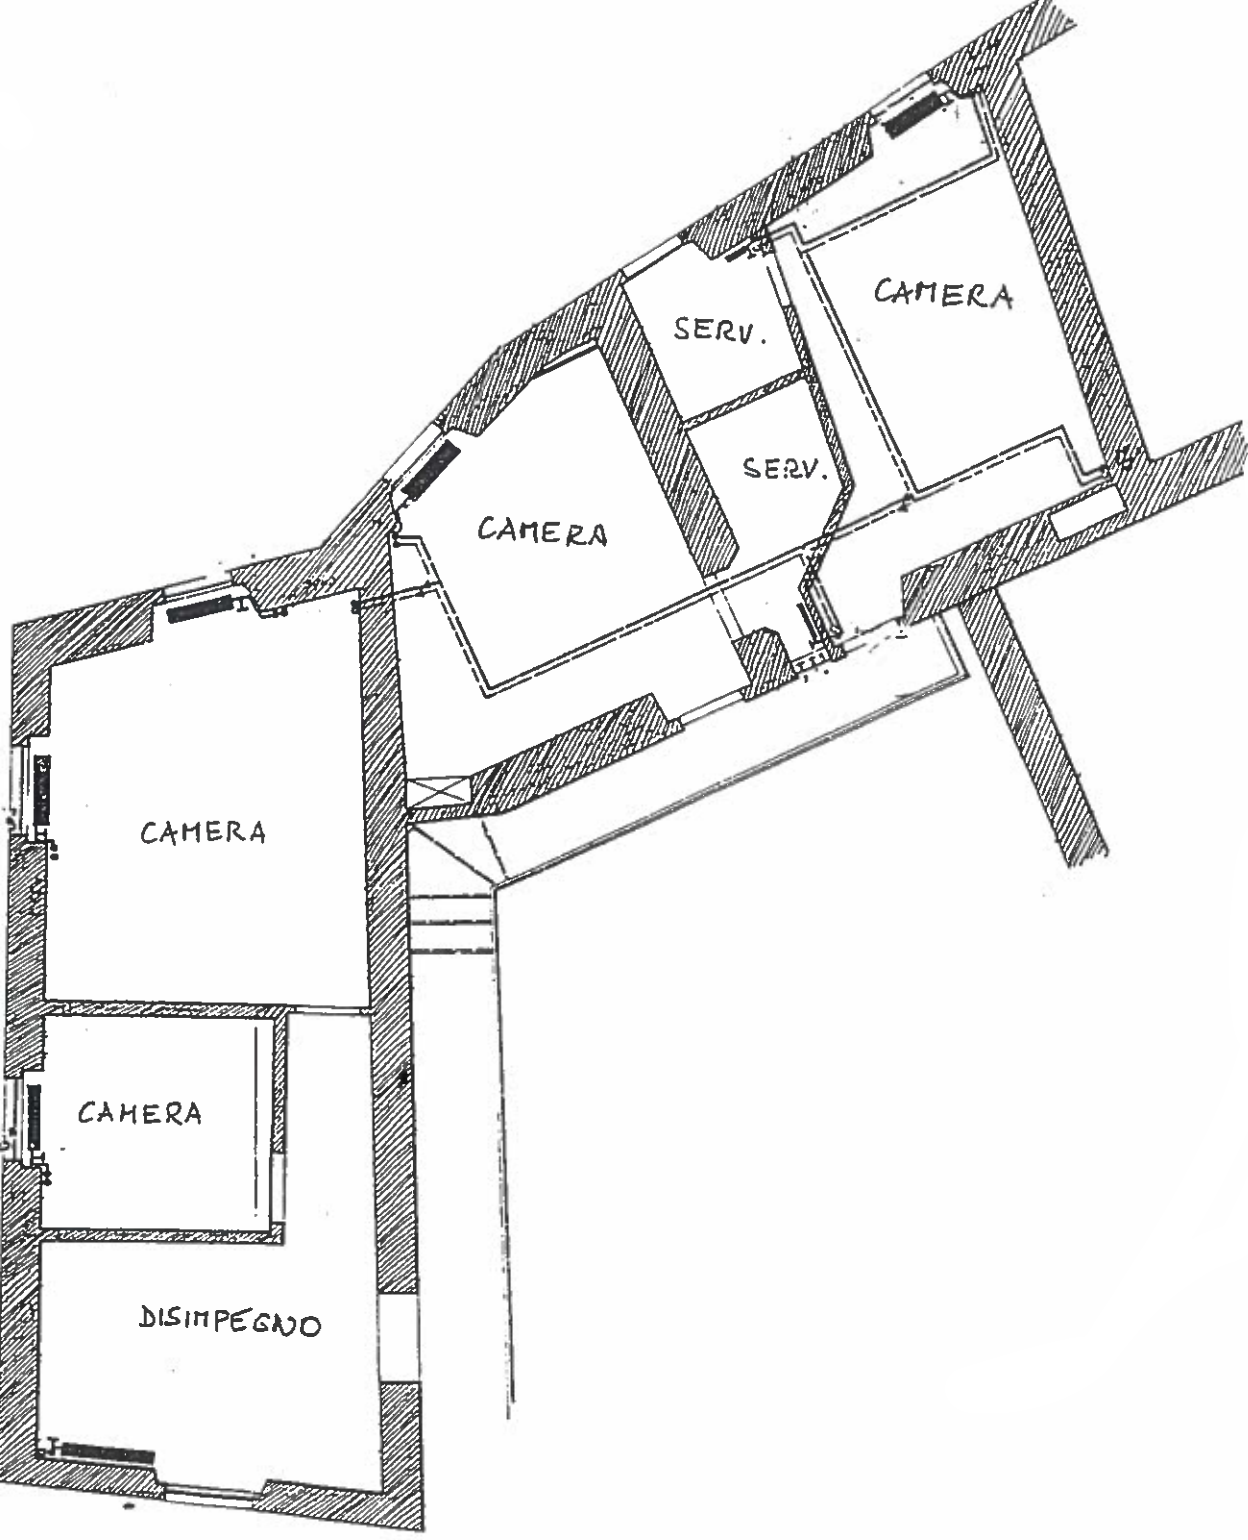

SECONDO PIANO