


Grundriss A1

1 : 50 21.01.2008

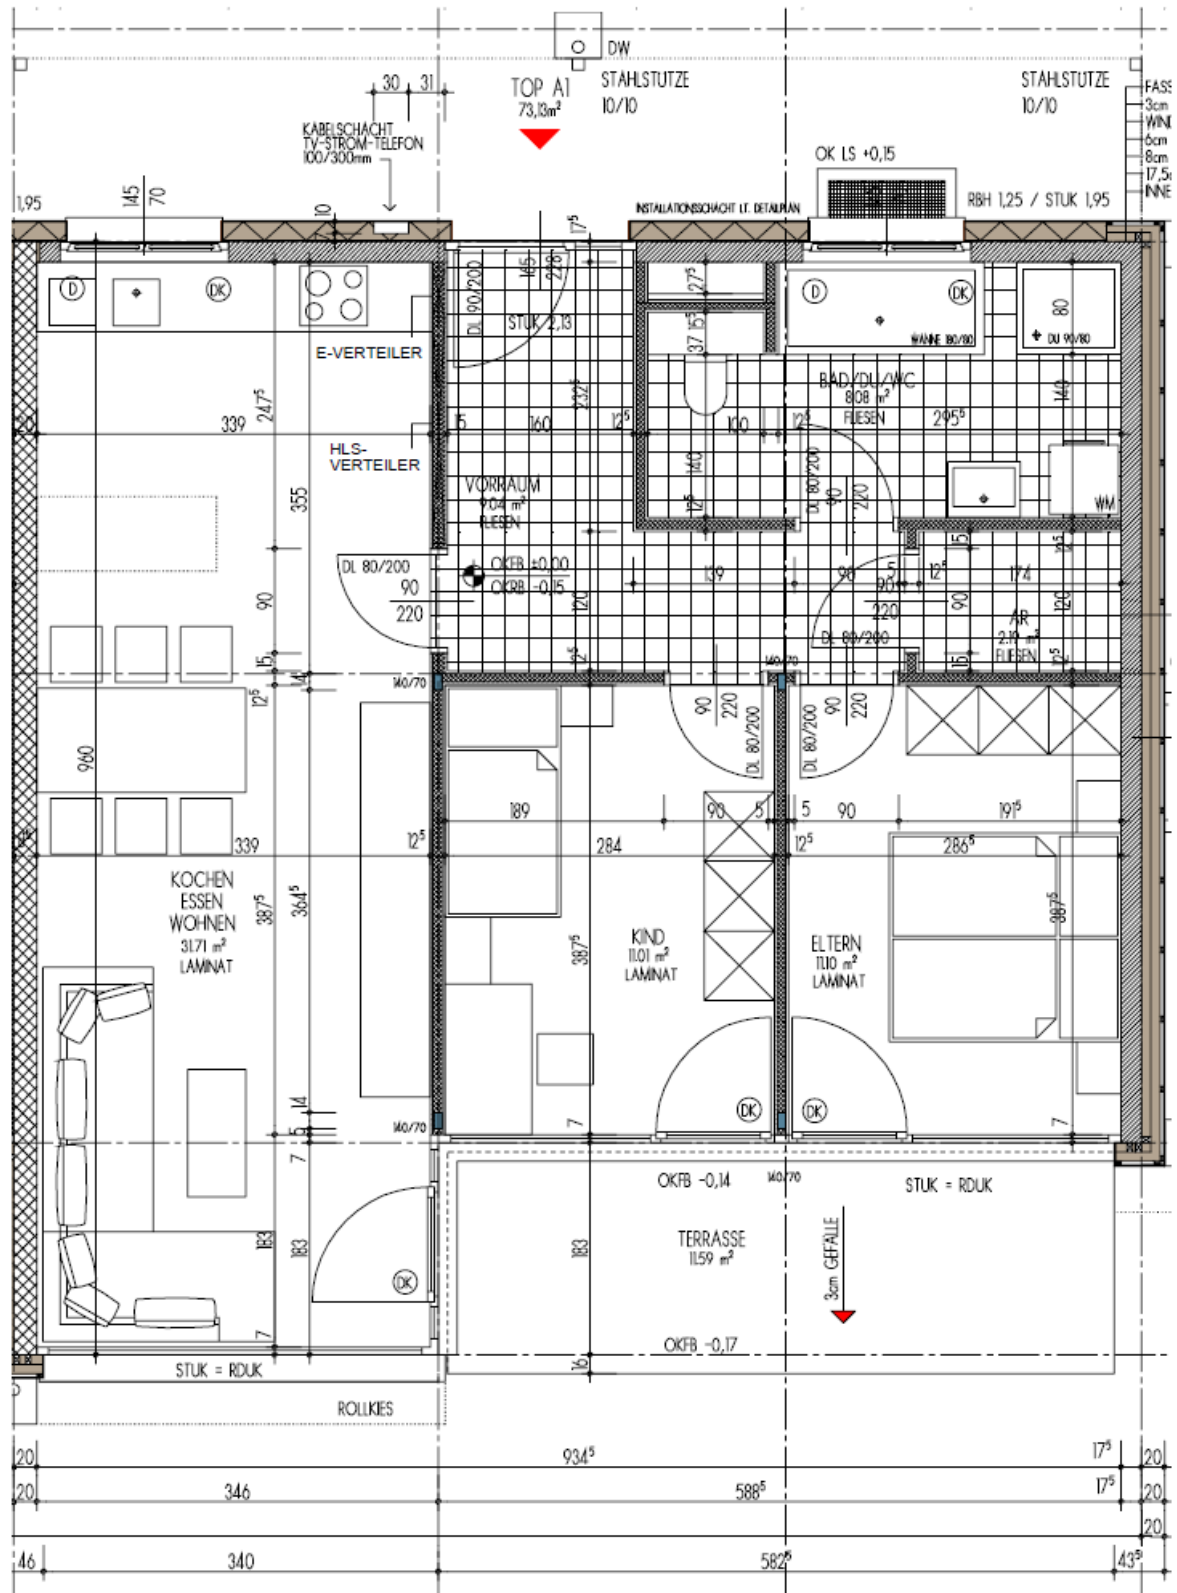

Marxer Immobilien Anstalt

Landstrasse 15 • FL-9490 Vaduz

T +423 235 05 05 • immobilien@marxer.li

www.marxer.li

gewohnt gut

Marxer Immobilien Anstalt


Landstrasse 15 • FL-9490 Vaduz

T +423 235 05 05 • immobilien@marxer.li

www.marxer.li

gewohnt gut

**STWEG - CALANDASTRASSE 12 (HAUS A)+ 14 (HAUS B), 9475 SEVELEN;
TIEFGARAGE AUF PARZELLE 1496, NUTZUNGSRECHT AN DEN PARKPLÄTZEN NR.1-27**

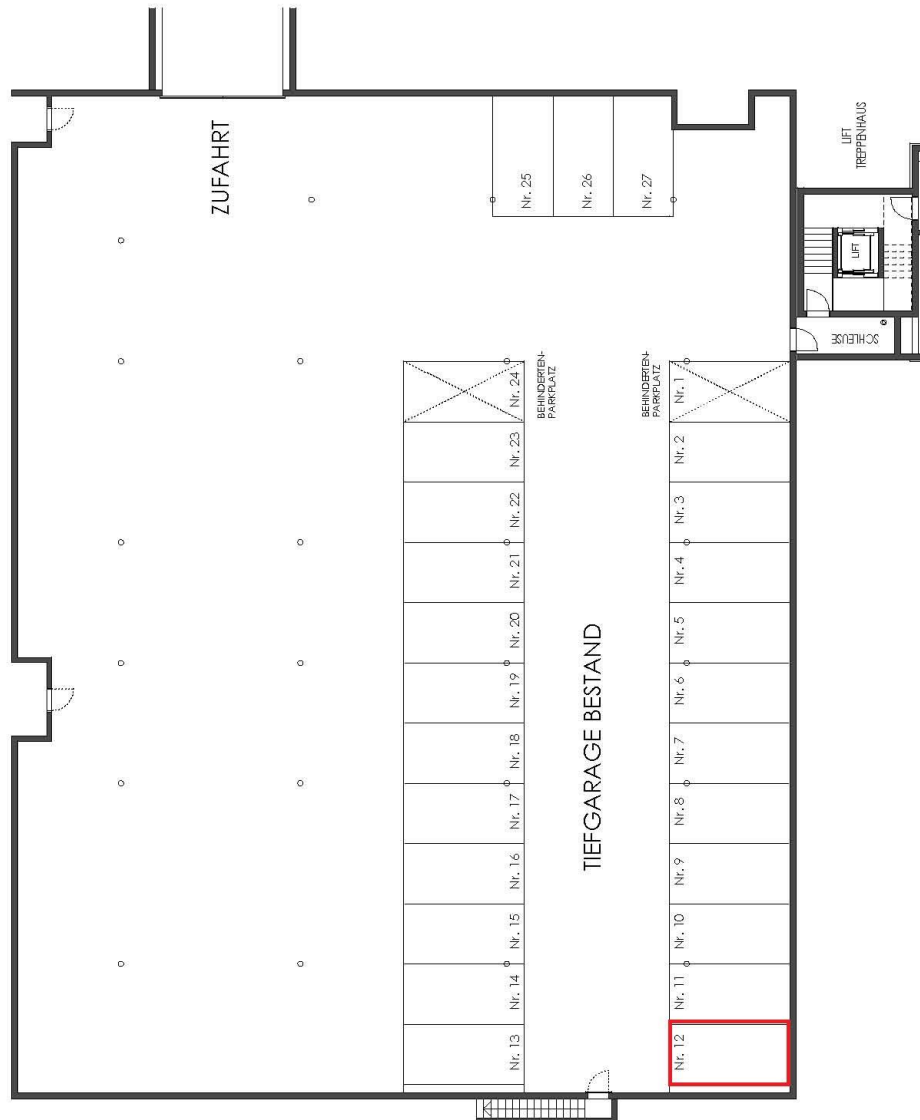


TIEFGARAGE - M 1 : 250

17.11.2006

3

STWEG - CALANDASTRASSE 12 (HAUS A)+ 14 (HAUS B), 9475 SEVELEN;

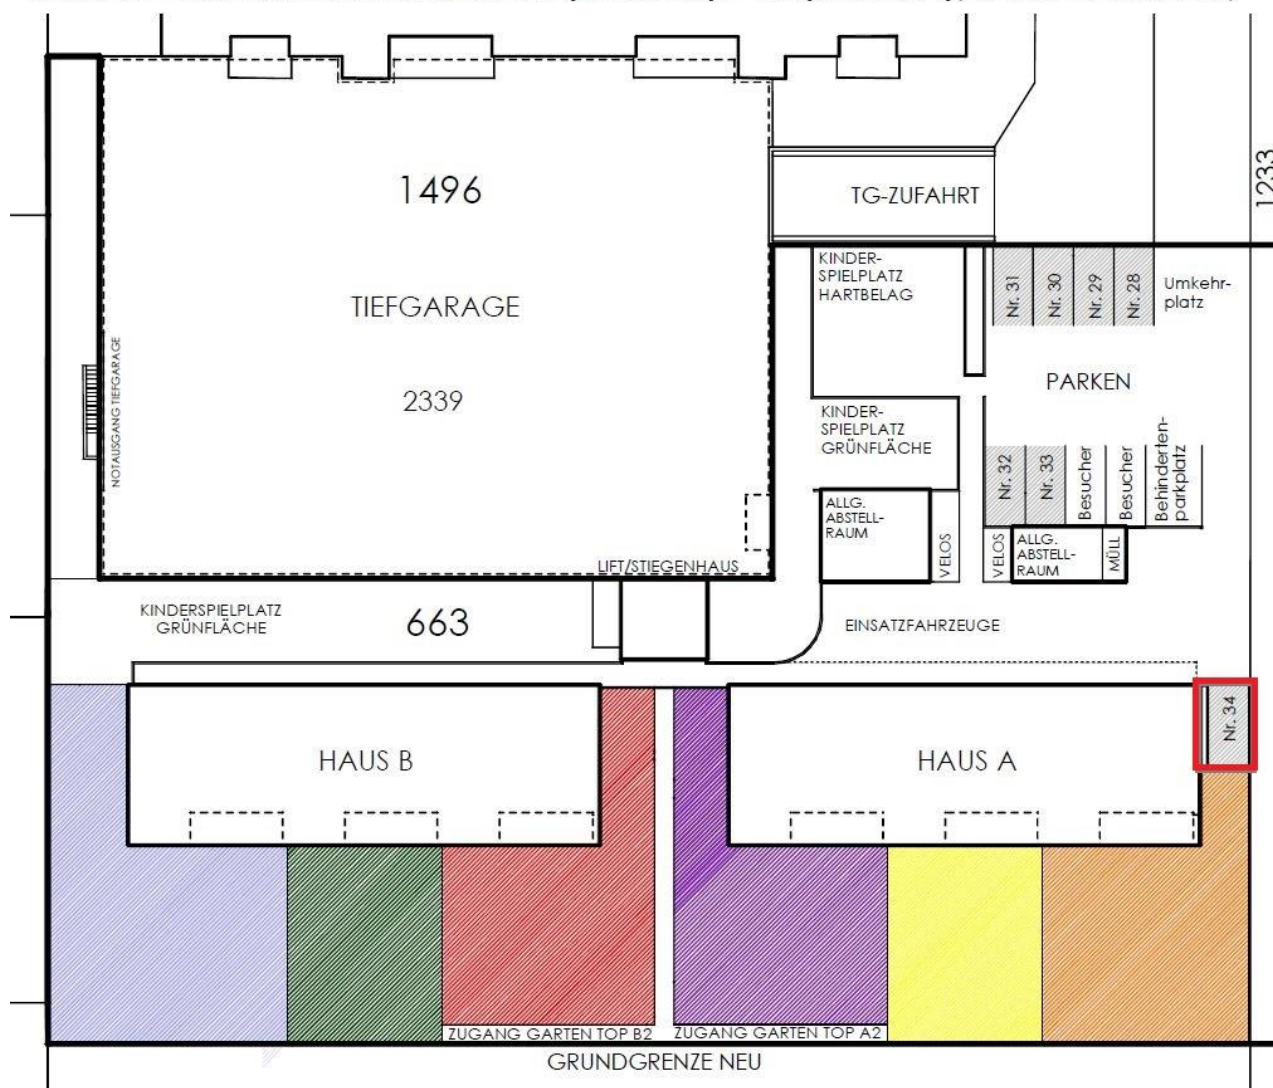

SITUATION - M 1 : 400

17.11.2006


Marxer Immobilien Anstalt

Landstrasse 15 • FL-9490 Vaduz

T +423 235 05 05 • immobilien@marxer.li

www.marxer.li

gewohnt gut

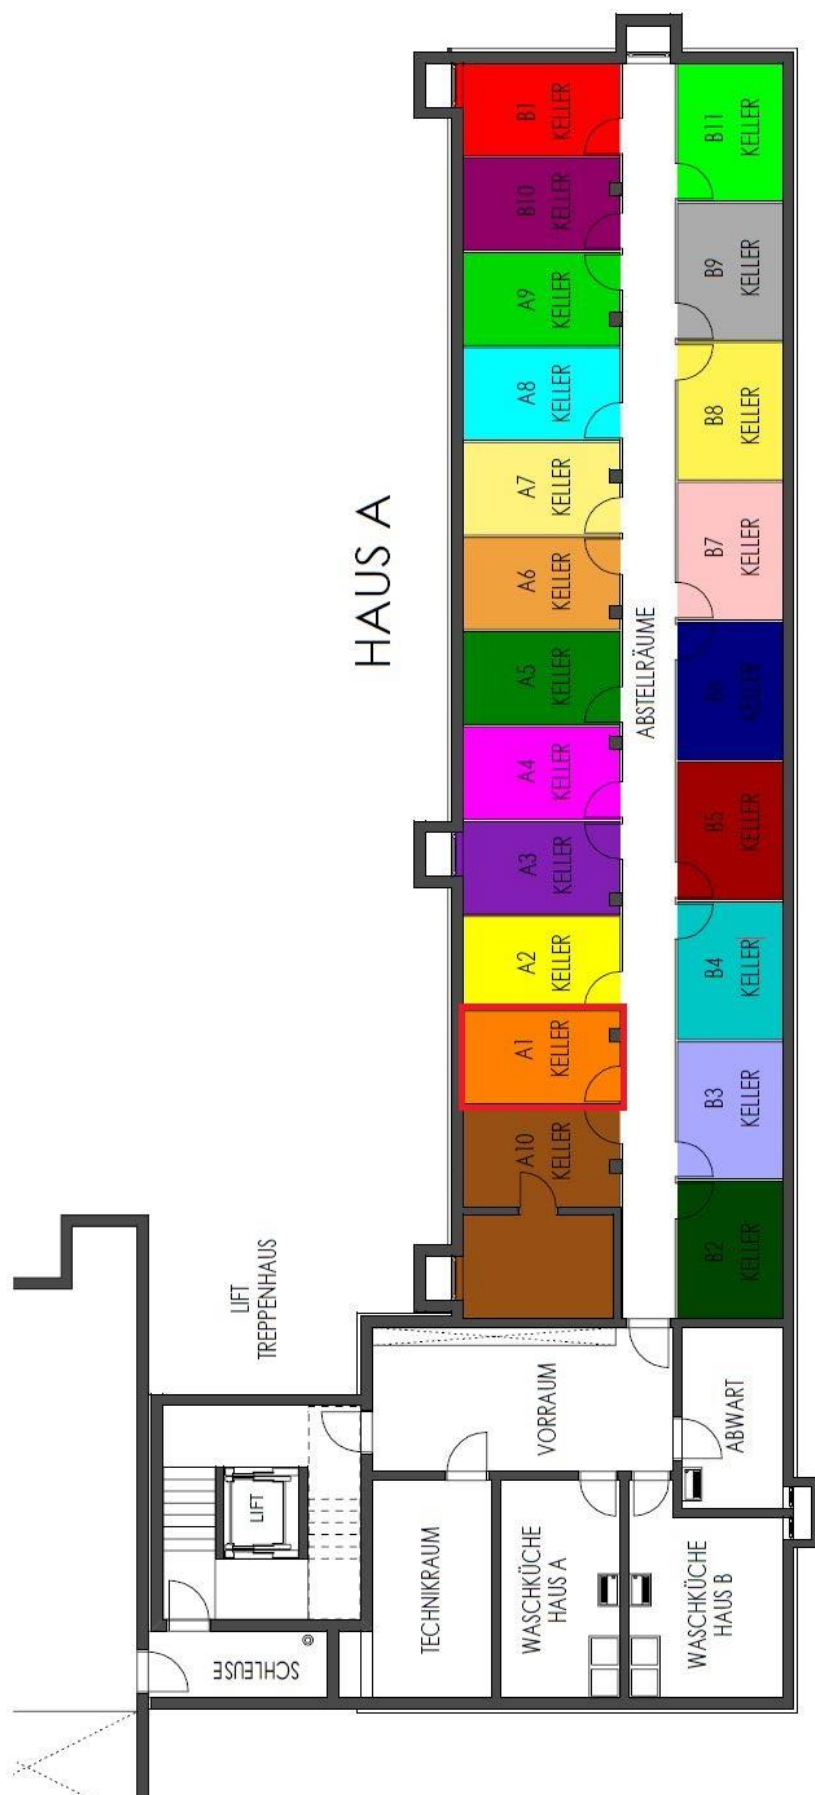

HAUS A

3

Marxer Immobilien Anstalt

Landstrasse 15 • FL-9490 Vaduz


T +423 235 05 05 • immobilien@marxer.li

www.marxer.li

gewohnt gut

Grundriss A4

1 : 50 21.01.2008

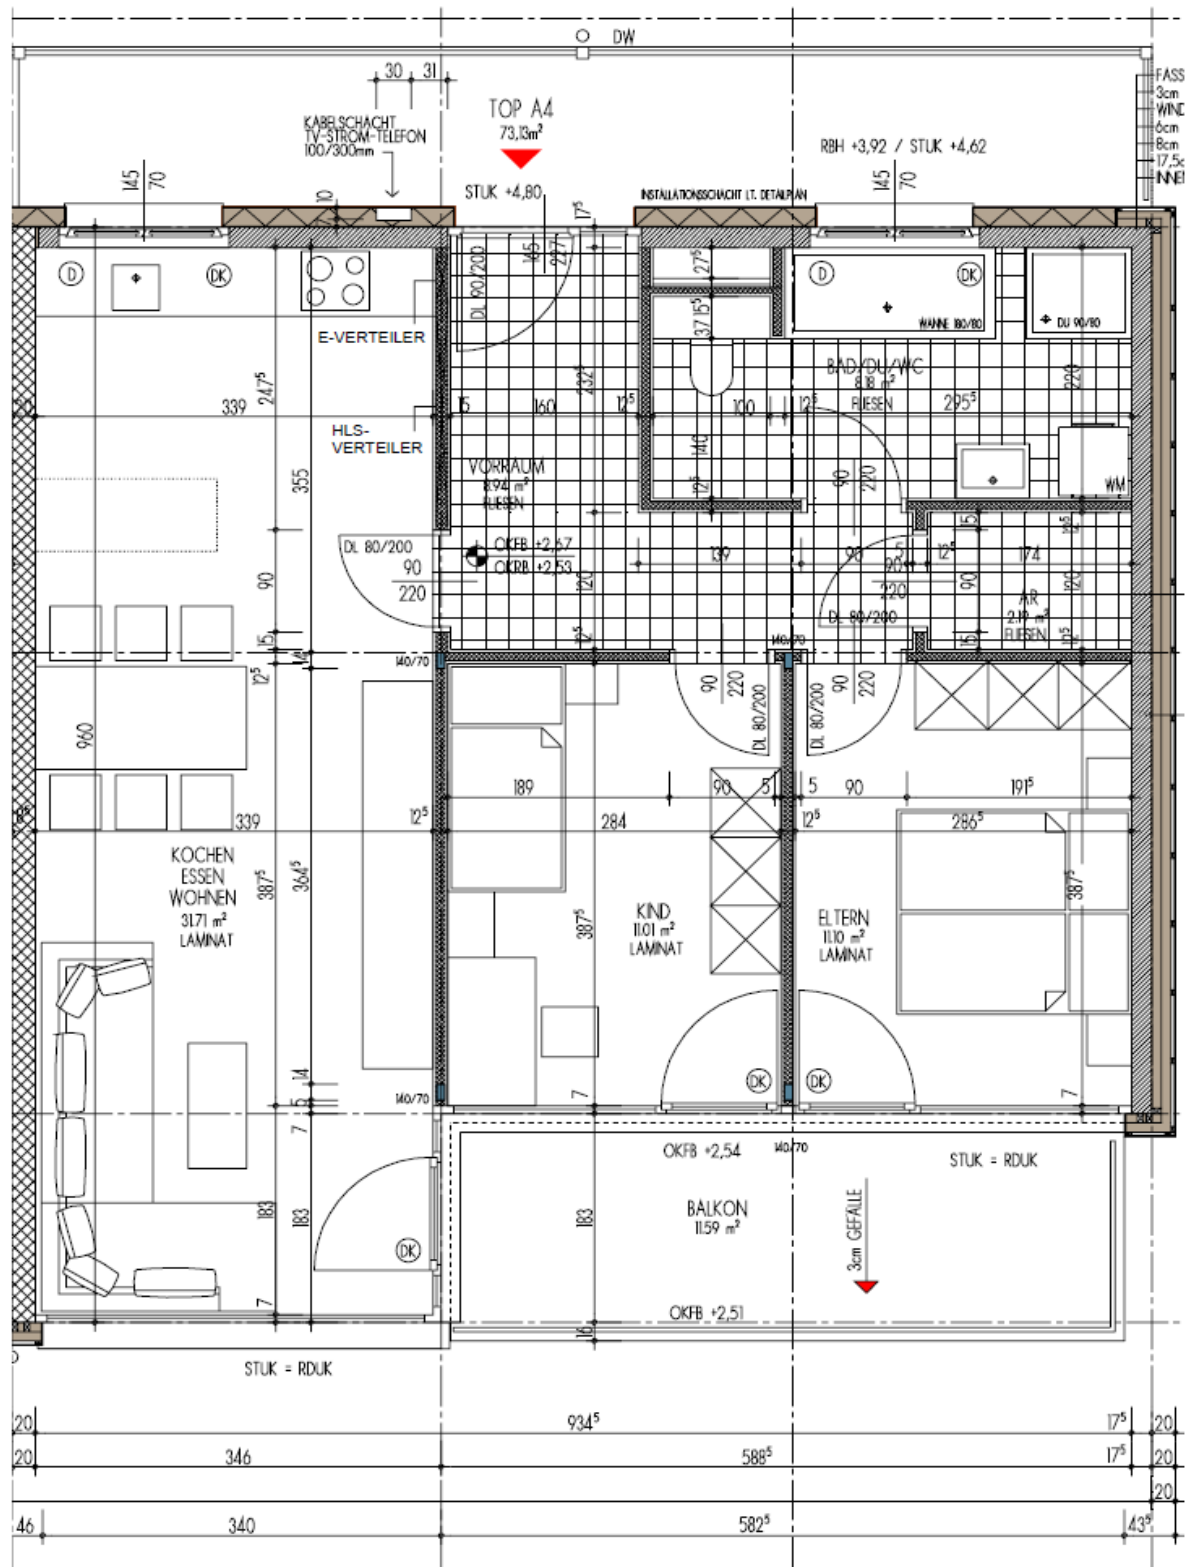

Marxer Immobilien Anstalt


Landstrasse 15 • FL-9490 Vaduz

T +423 235 05 05 • immobilien@marxer.li

www.marxer.li

gewohnt gut

**STWEG - CALANDASTRASSE 12 (HAUS A)+ 14 (HAUS B), 9475 SEVELEN;
TIEFGARAGE AUF PARZELLE 1496, NUTZUNGSRECHT AN DEN PARKPLÄTZEN NR.1-27**

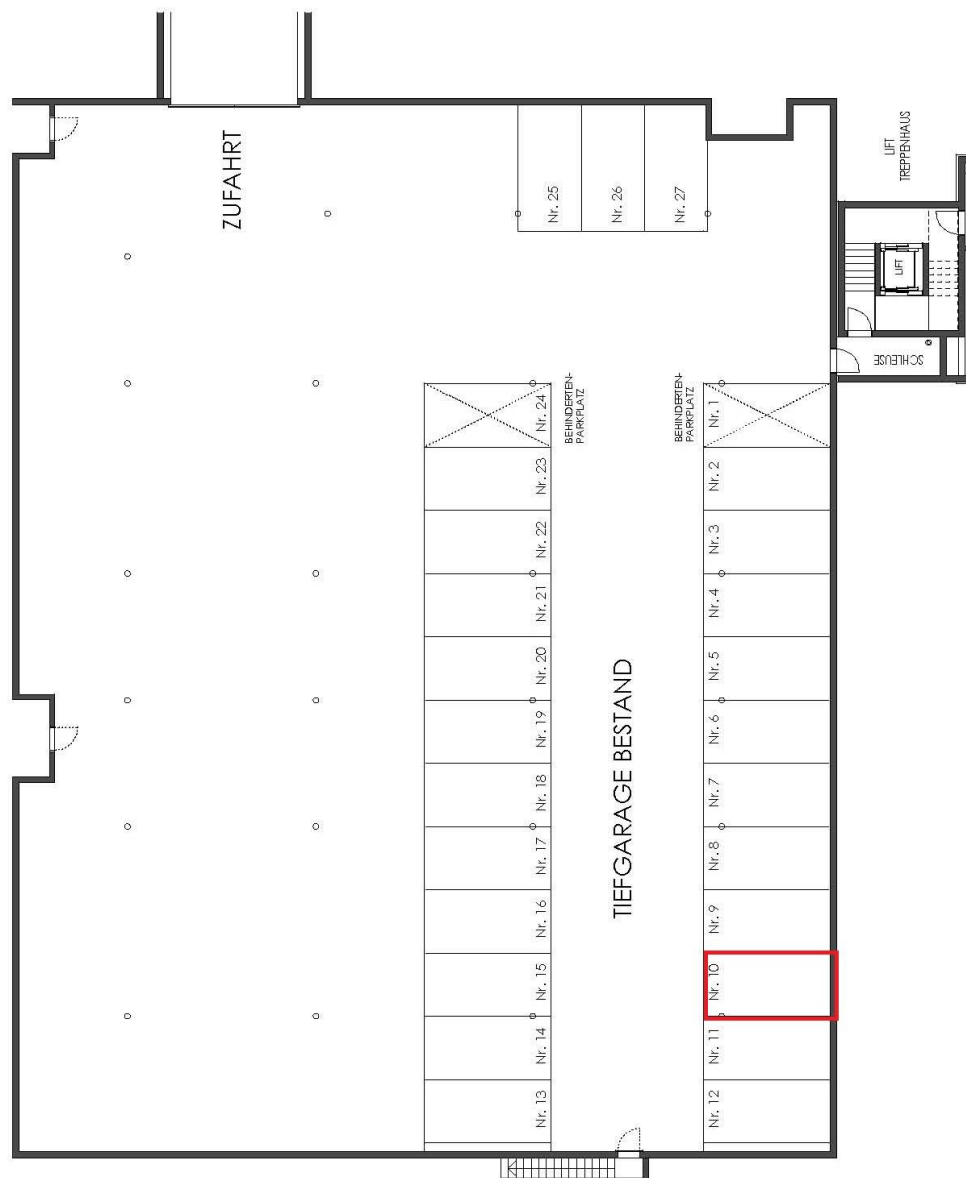

17.11.2006

TIEFGARAGE - M 1 : 250

Marxer Immobilien Anstalt


Landstrasse 15 • FL-9490 Vaduz

T +423 235 05 05 • immobilien@marxer.li

www.marxer.li

gewohnt gut

m

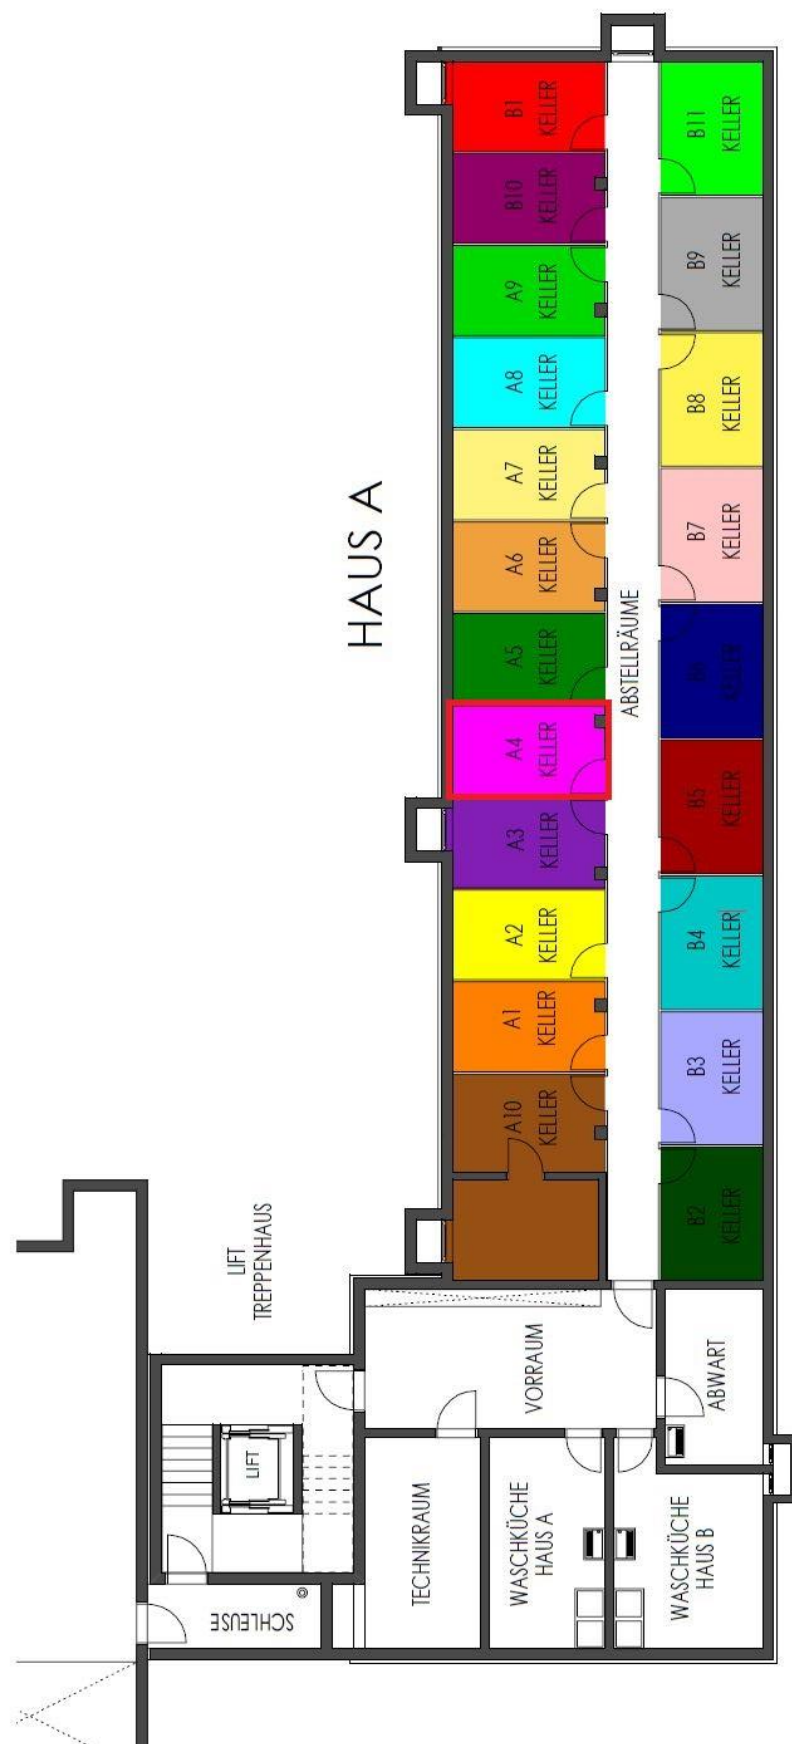

HAUS A

Marxer Immobilien Anstalt

Landstrasse 15 • FL-9490 Vaduz

T +423 235 05 05 • immobilien@marxer.li


www.marxer.li

gewohnt gut

m

Grundriss A5

1 : 50 21.01.2008

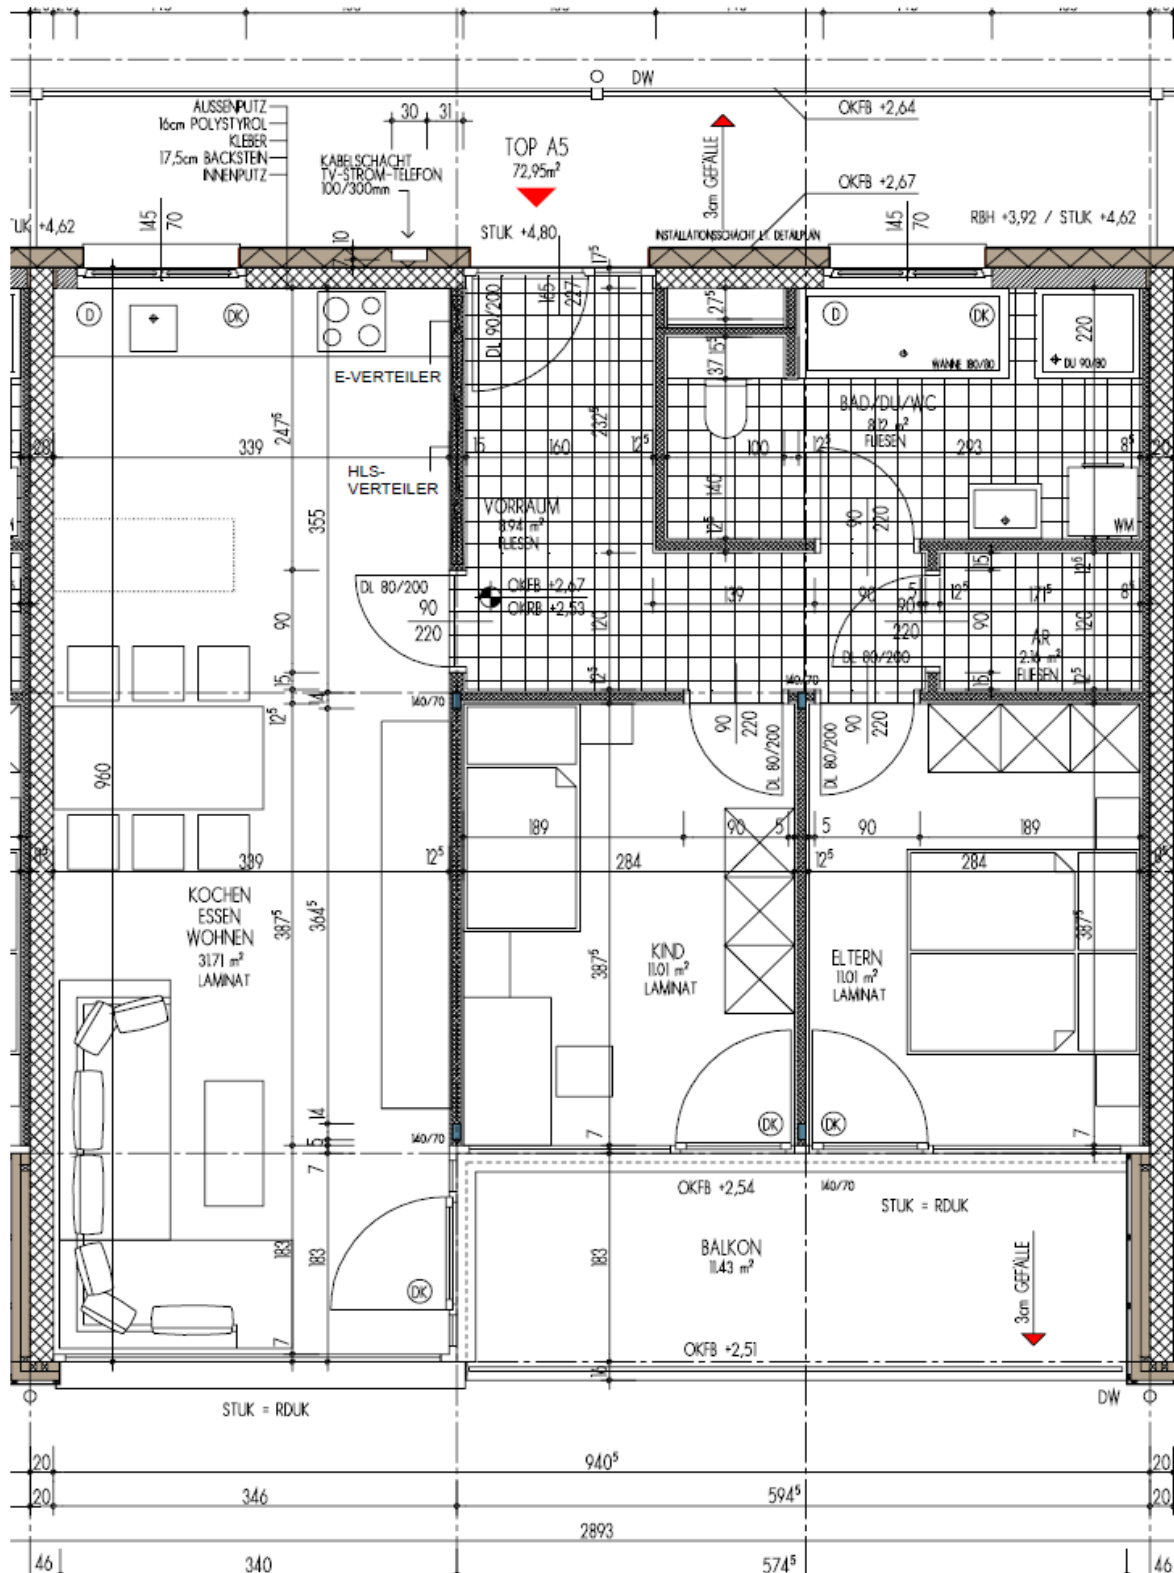**Marxer Immobilien Anstalt**


Landstrasse 15 • FL-9490 Vaduz

T +423 235 05 05 • immobilien@marxer.li

www.marxer.li

gewohnt gut

**STWEG - CALANDASTRASSE 12 (HAUS A)+ 14 (HAUS B), 9475 SEVELEN;
TIEFGARAGE AUF PARZELLE 1496, NUTZUNGSRECHT AN DEN PARKPLÄTZEN NR.1-27**

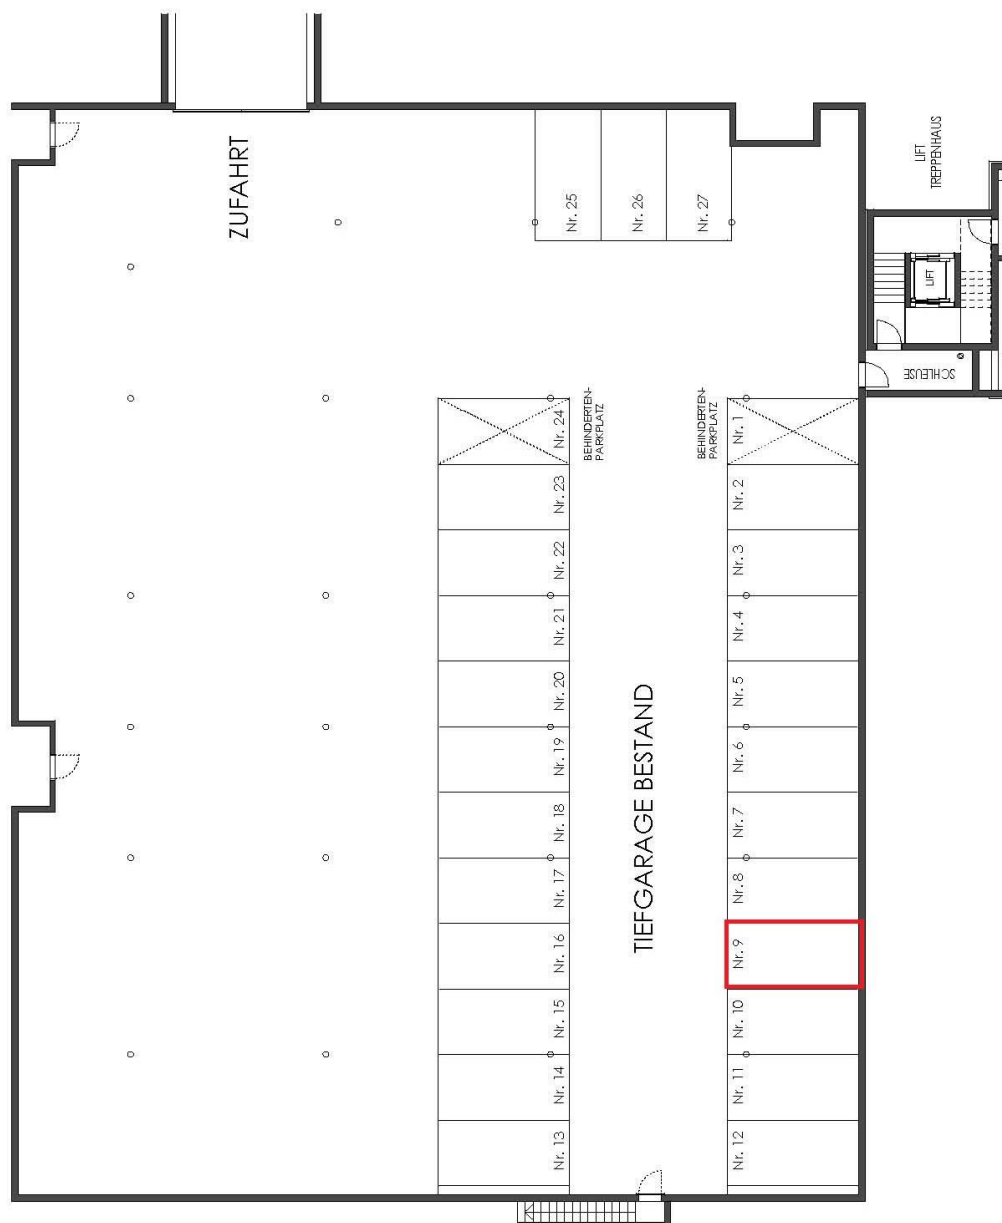

TIEFGARAGE - M 1 : 250

17.11.2006

Marxer Immobilien Anstalt

Landstrasse 15 • FL-9490 Vaduz


T +423 235 05 05 • immobilien@marxer.li

www.marxer.li

gewohnt gut

m

STWEG - CALANDASTRASSE 12 (HAUS A)+ 14 (HAUS B), 9475 SEVELEN;

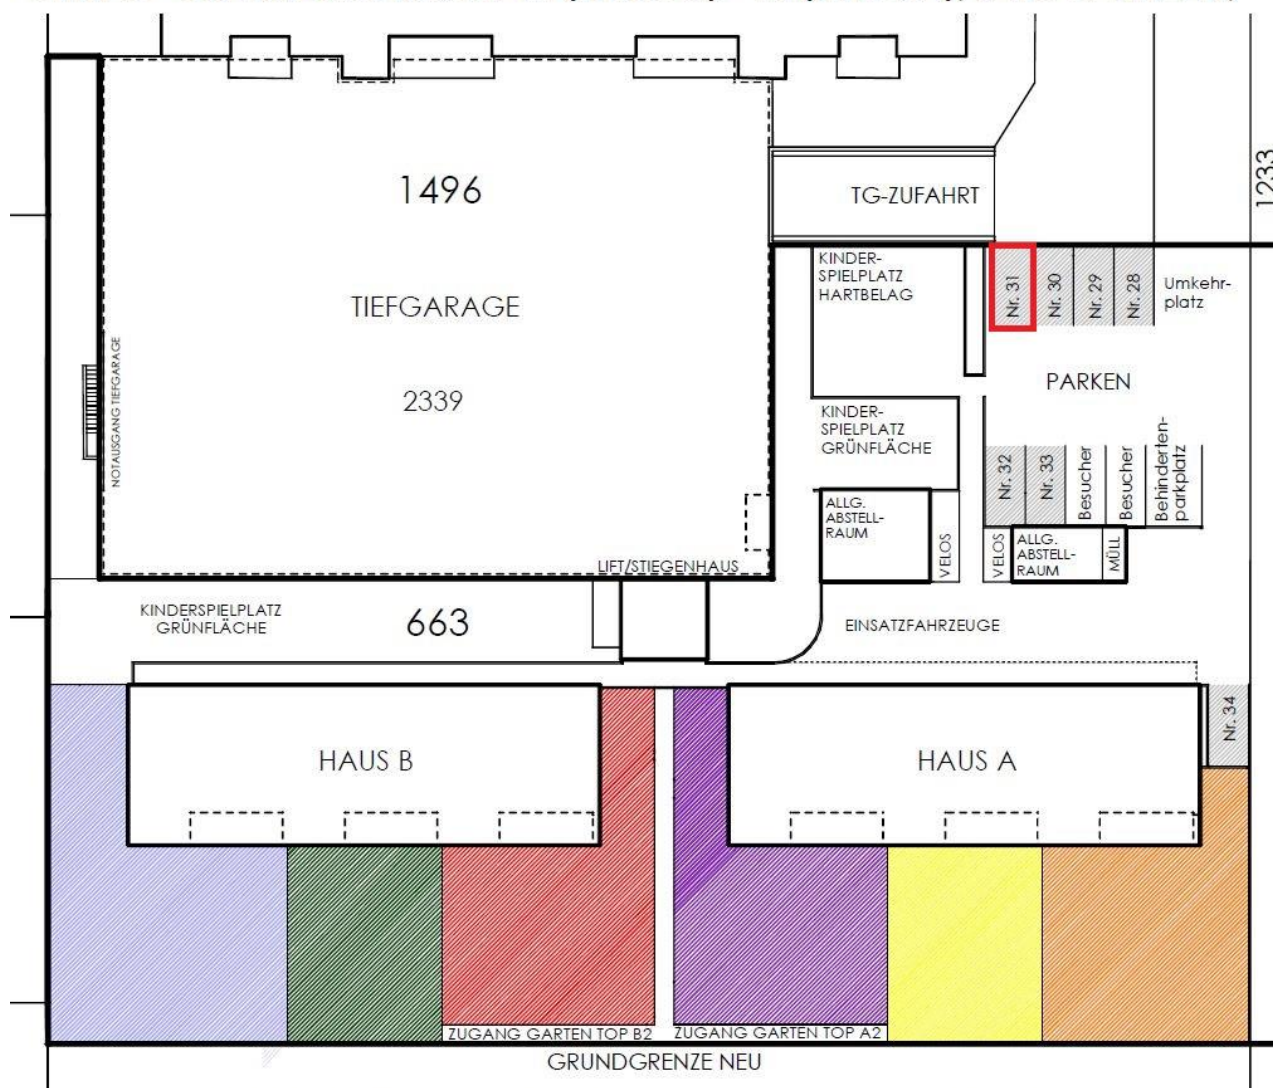

SITUATION - M 1 : 400

17.11.2006


Marxer Immobilien Anstalt

Landstrasse 15 • FL-9490 Vaduz

T +423 235 05 05 • immobilien@marxer.li

www.marxer.li

gewohnt gut

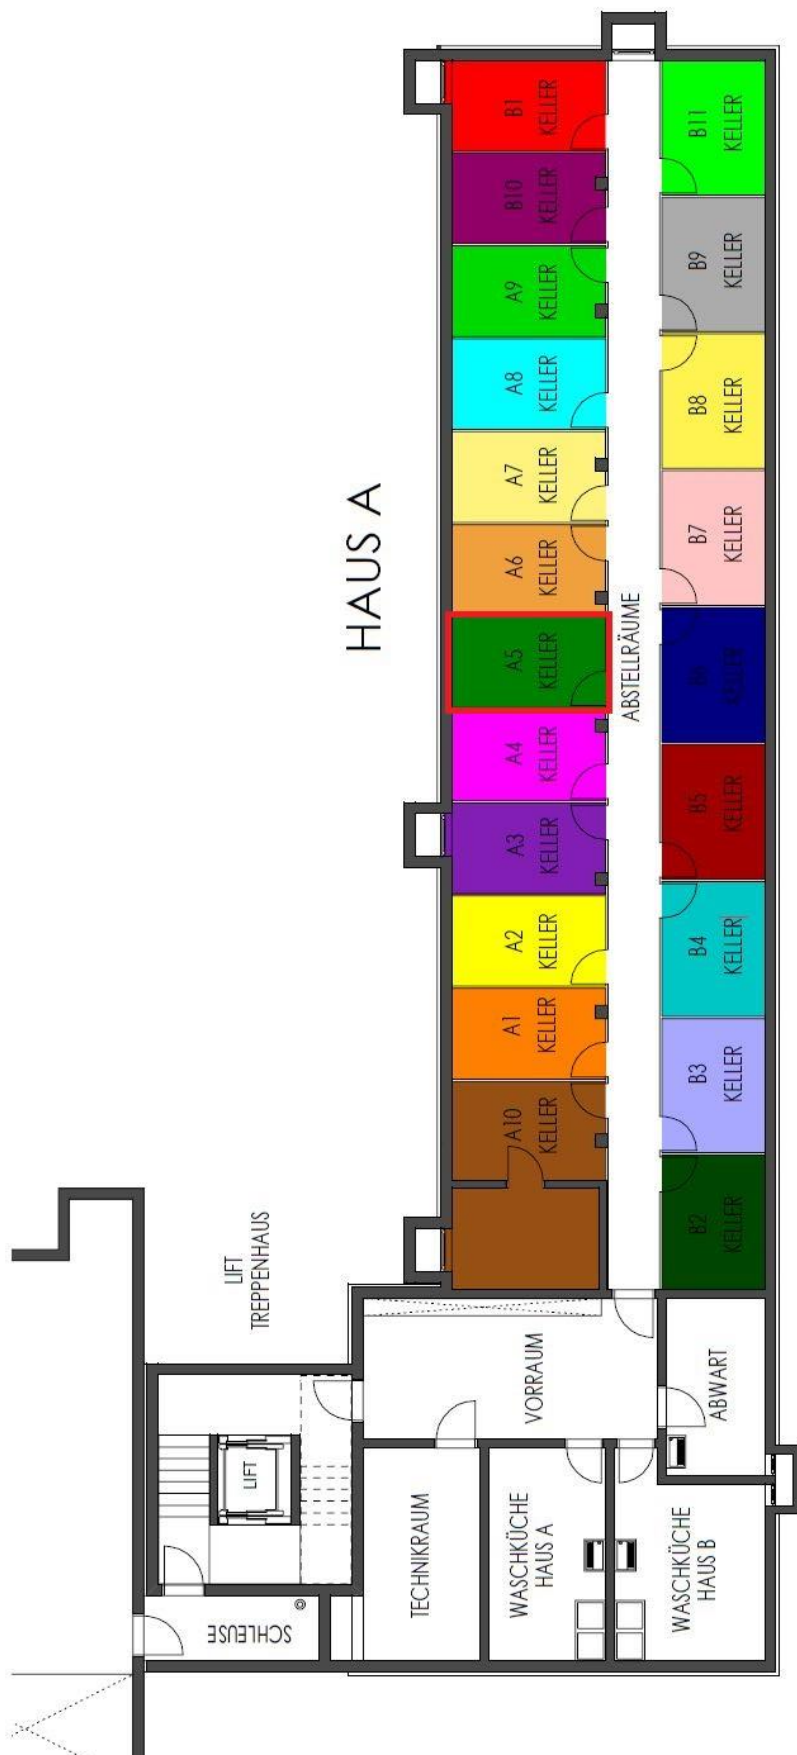

HAUS A

Marxer Immobilien Anstalt

Landstrasse 15 • FL-9490 Vaduz


T +423 235 05 05 • immobilien@marxer.li

www.marxer.li

gewohnt gut

3

Grundriss A8

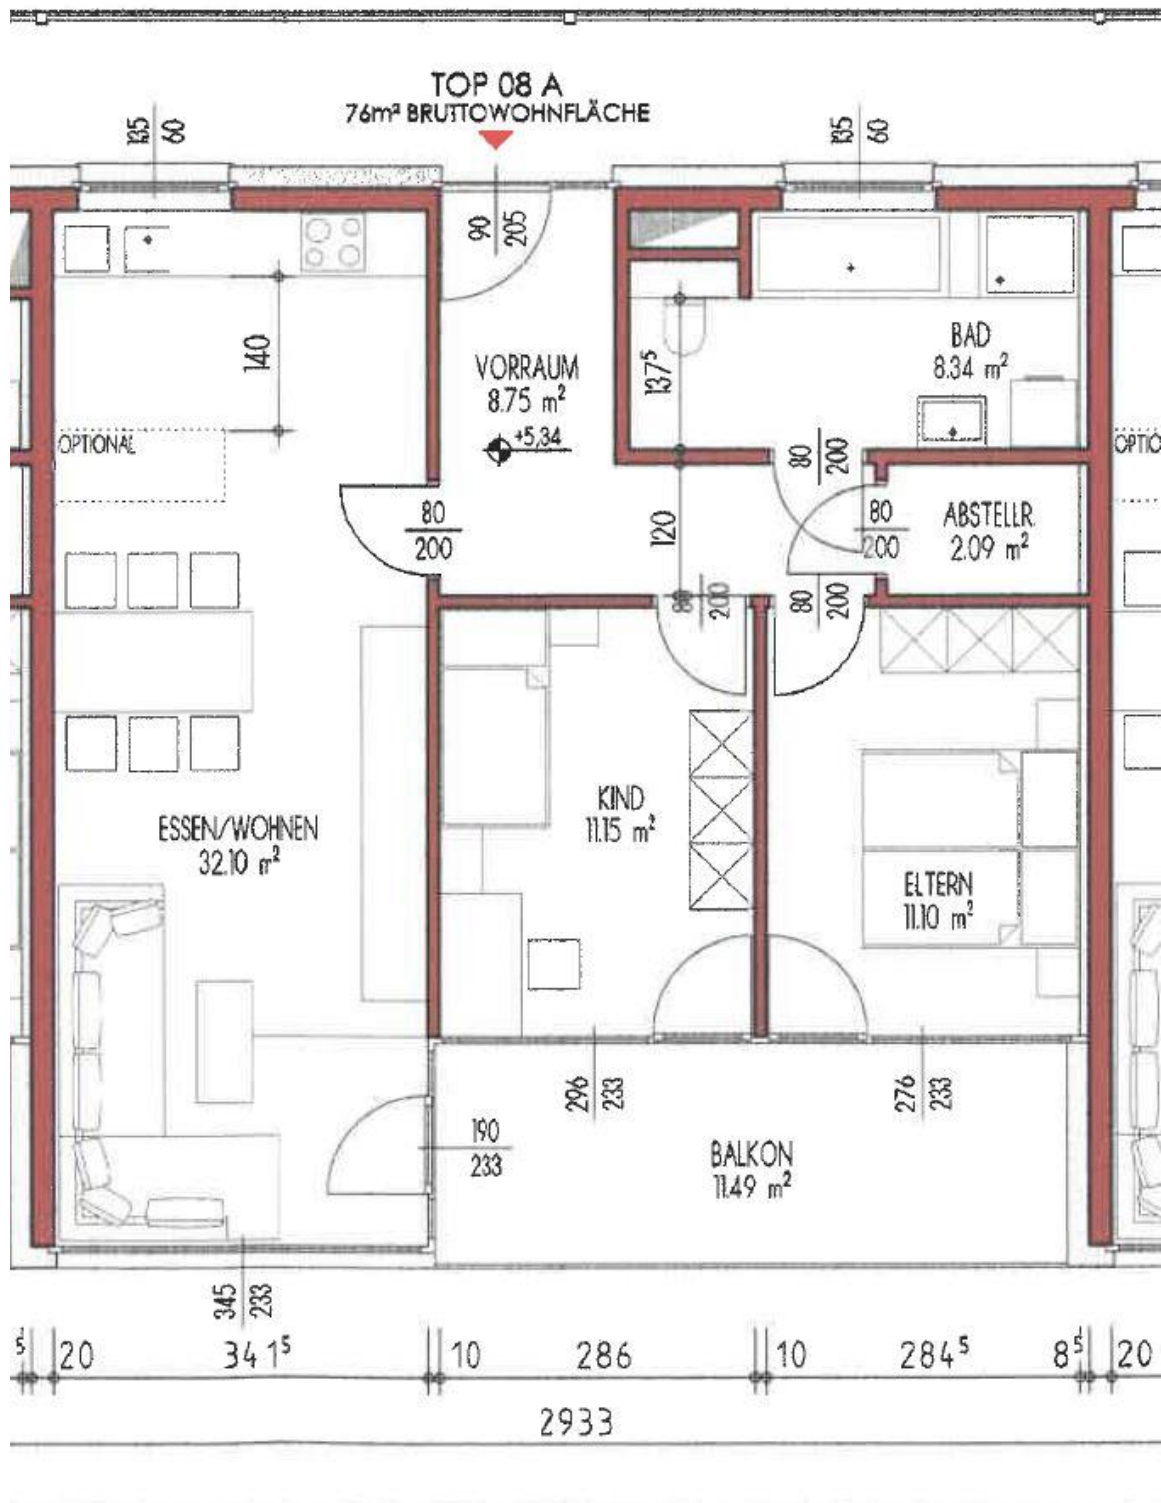

Marxer Immobilien Anstalt


Landstrasse 15 • FL-9490 Vaduz

T +423 235 05 05 • immobilien@marxer.li

www.marxer.li

gewohnt gut

**STWEG - CALANDASTRASSE 12 (HAUS A)+ 14 (HAUS B), 9475 SEVELEN;
TIEFGARAGE AUF PARZELLE 1496, NUTZUNGSRECHT AN DEN PARKPLÄTZEN NR.1-27**

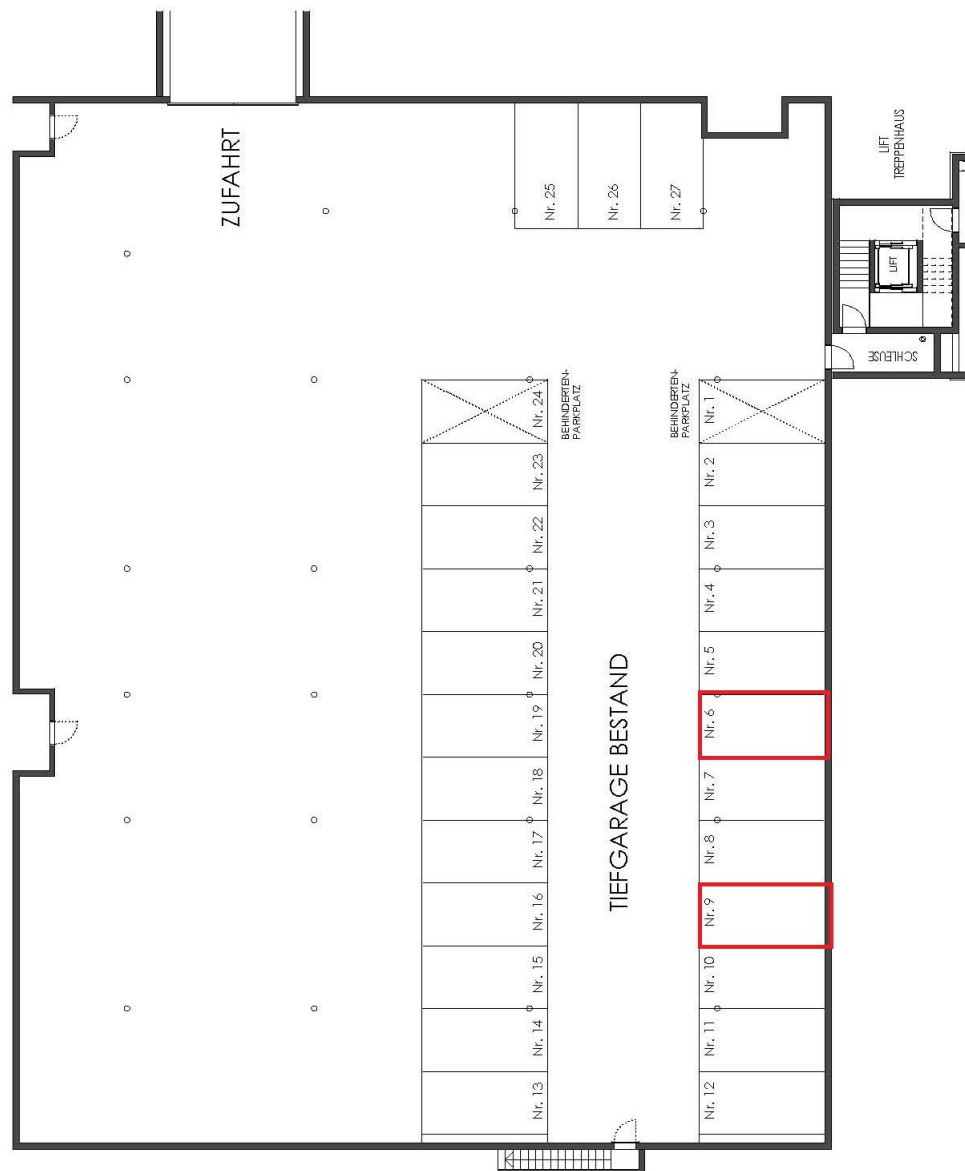

TIEFGARAGE - M 1 : 250

17.11.2006

Marxer Immobilien Anstalt


Landstrasse 15 • FL-9490 Vaduz

T +423 235 05 05 • immobilien@marxer.li

www.marxer.li

gewohnt gut

m

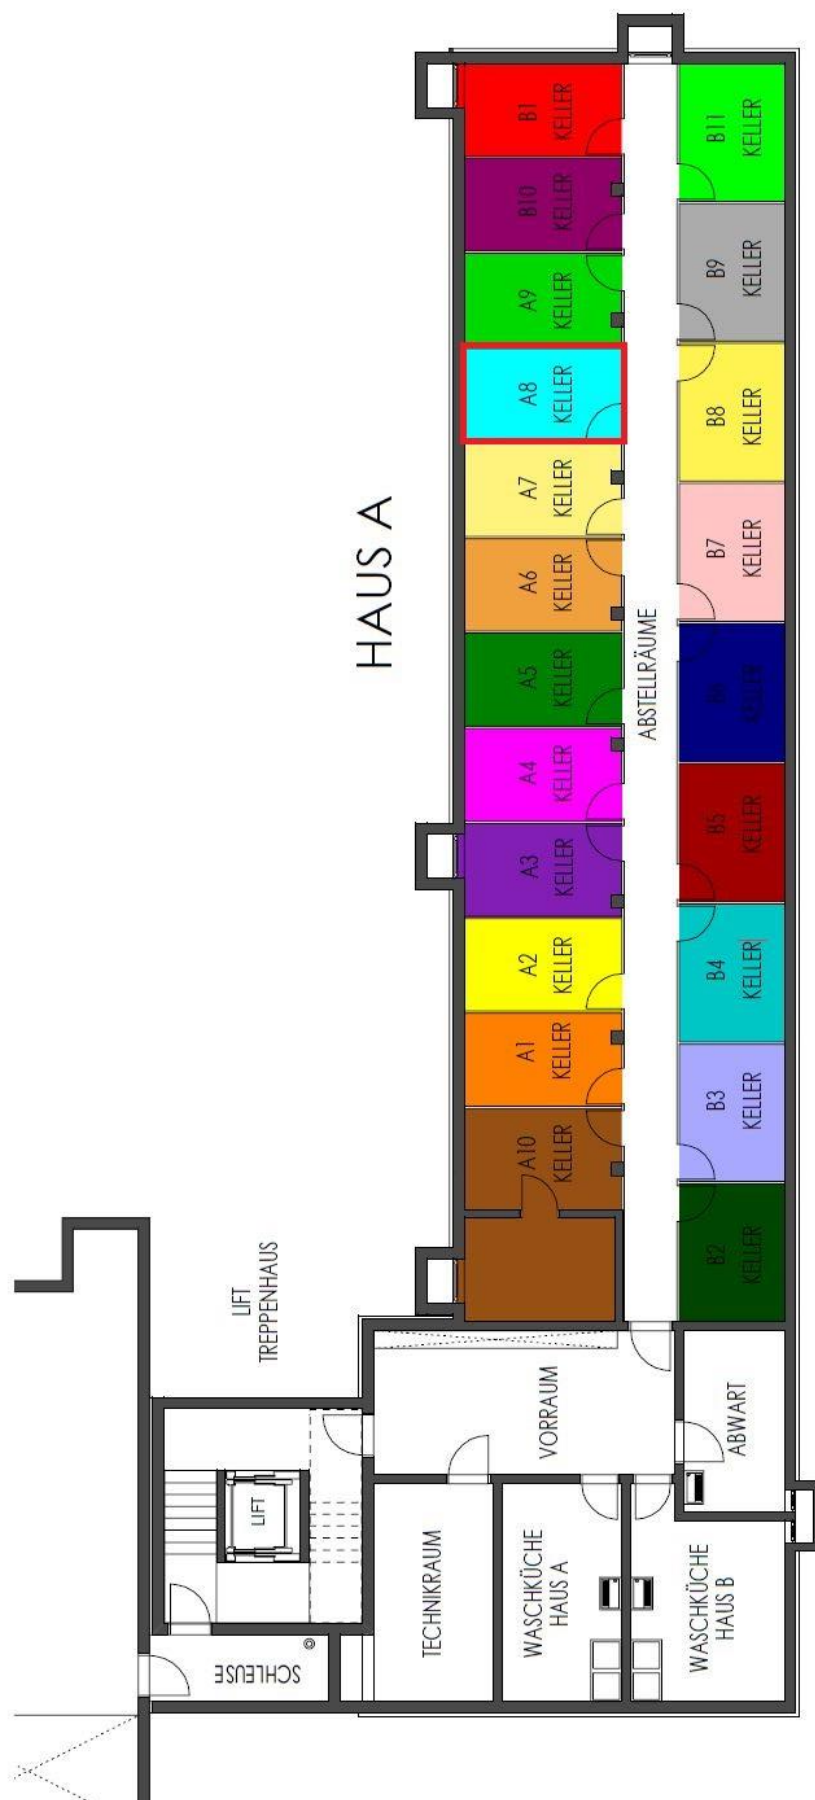

HAUS A

Marxer Immobilien Anstalt

Landstrasse 15 • FL-9490 Vaduz


T +423 235 05 05 • immobilien@marxer.li

www.marxer.li

gewohnt gut

3

Grundriss B2

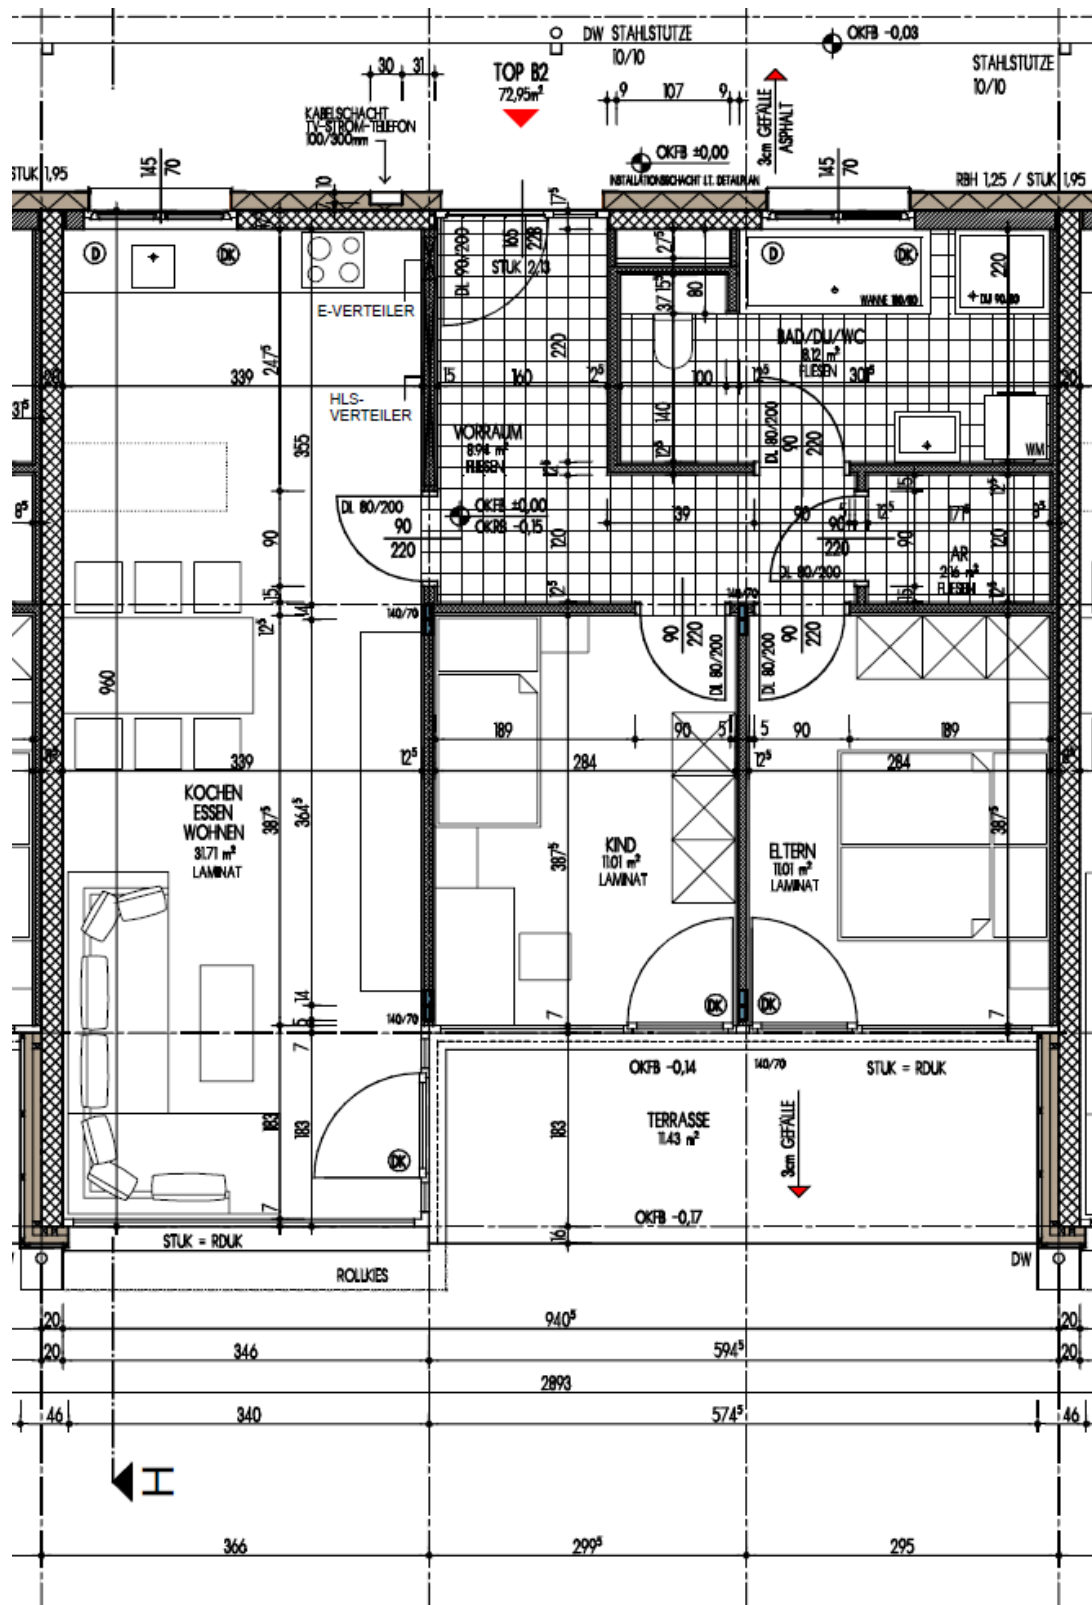**Marxer Immobilien Anstalt**


Landstrasse 15 • FL-9490 Vaduz

T +423 235 05 05 • immobilien@marxer.li

www.marxer.li

gewohnt gut

**STWEG - CALANDASTRASSE 12 (HAUS A)+ 14 (HAUS B), 9475 SEVELEN;
TIEFGARAGE AUF PARZELLE 1496, NUTZUNGSRECHT AN DEN PARKPLÄTZEN NR.1-27**

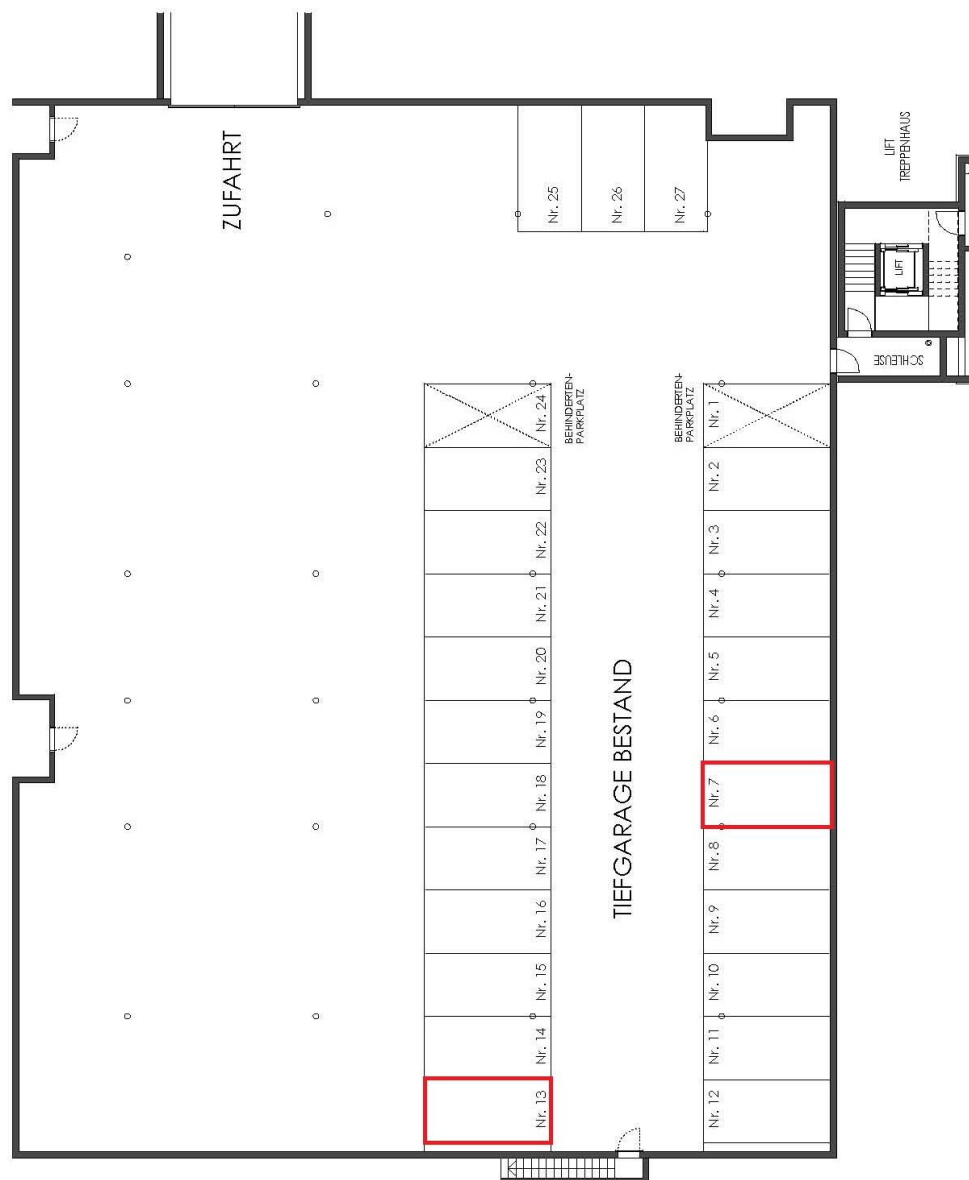

17.11.2006

TIEFGARAGE - M 1 : 250

Marxer Immobilien Anstalt


Landstrasse 15 • FL-9490 Vaduz

T +423 235 05 05 • immobilien@marxer.li

www.marxer.li

gewohnt gut



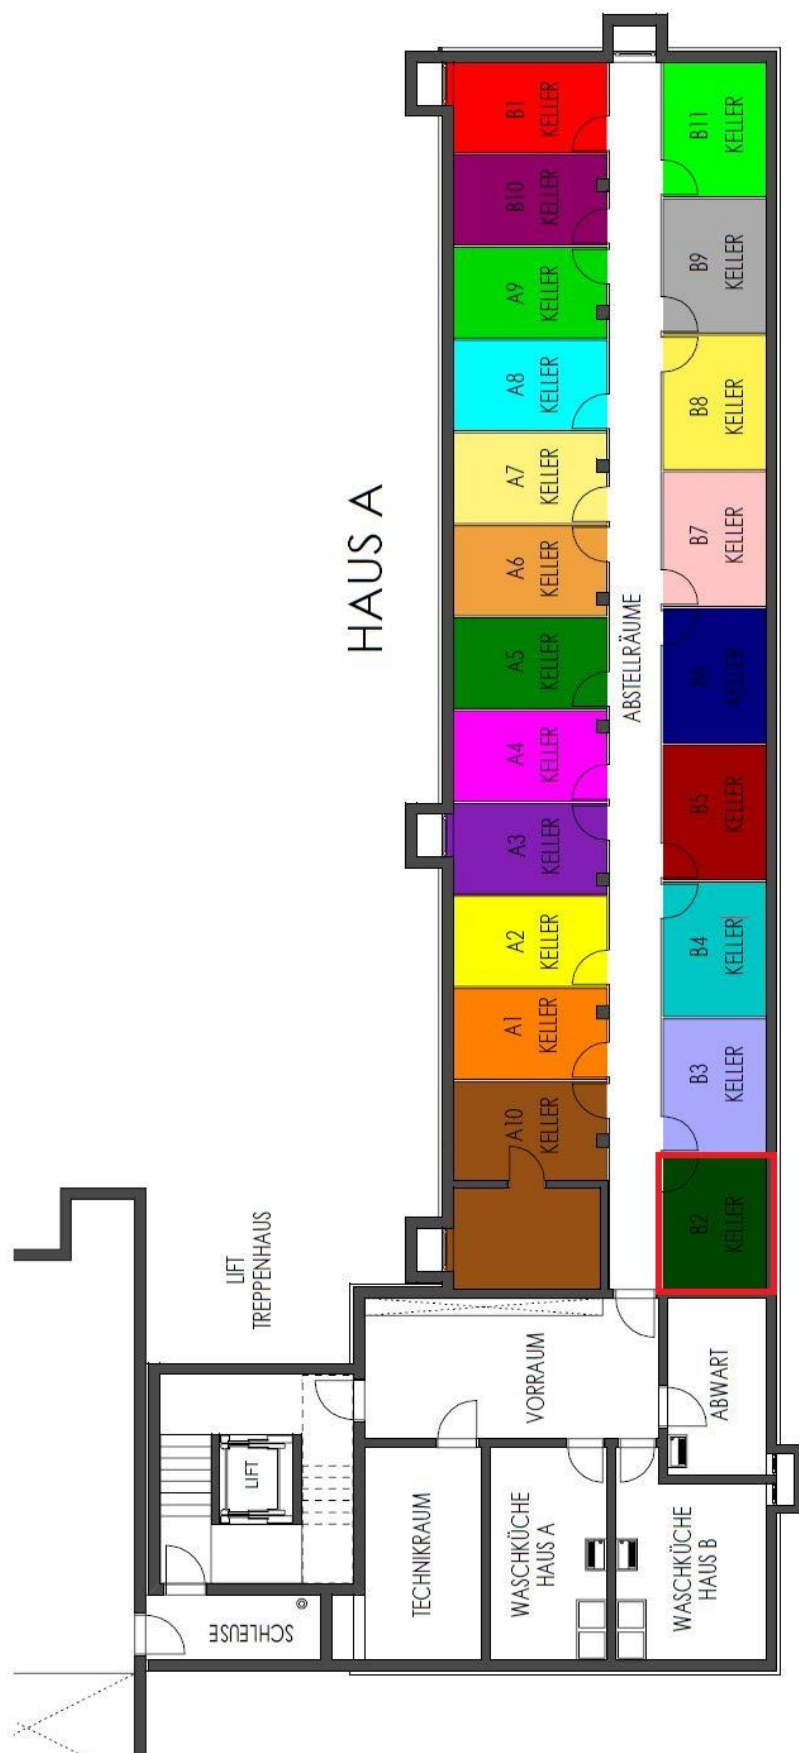

Marxer Immobilien Anstalt

Landstrasse 15 • FL-9490 Vaduz


T +423 235 05 05 • immobilien@marxer.li

www.marxer.li

gewohnt gut

m

Grundriss B7

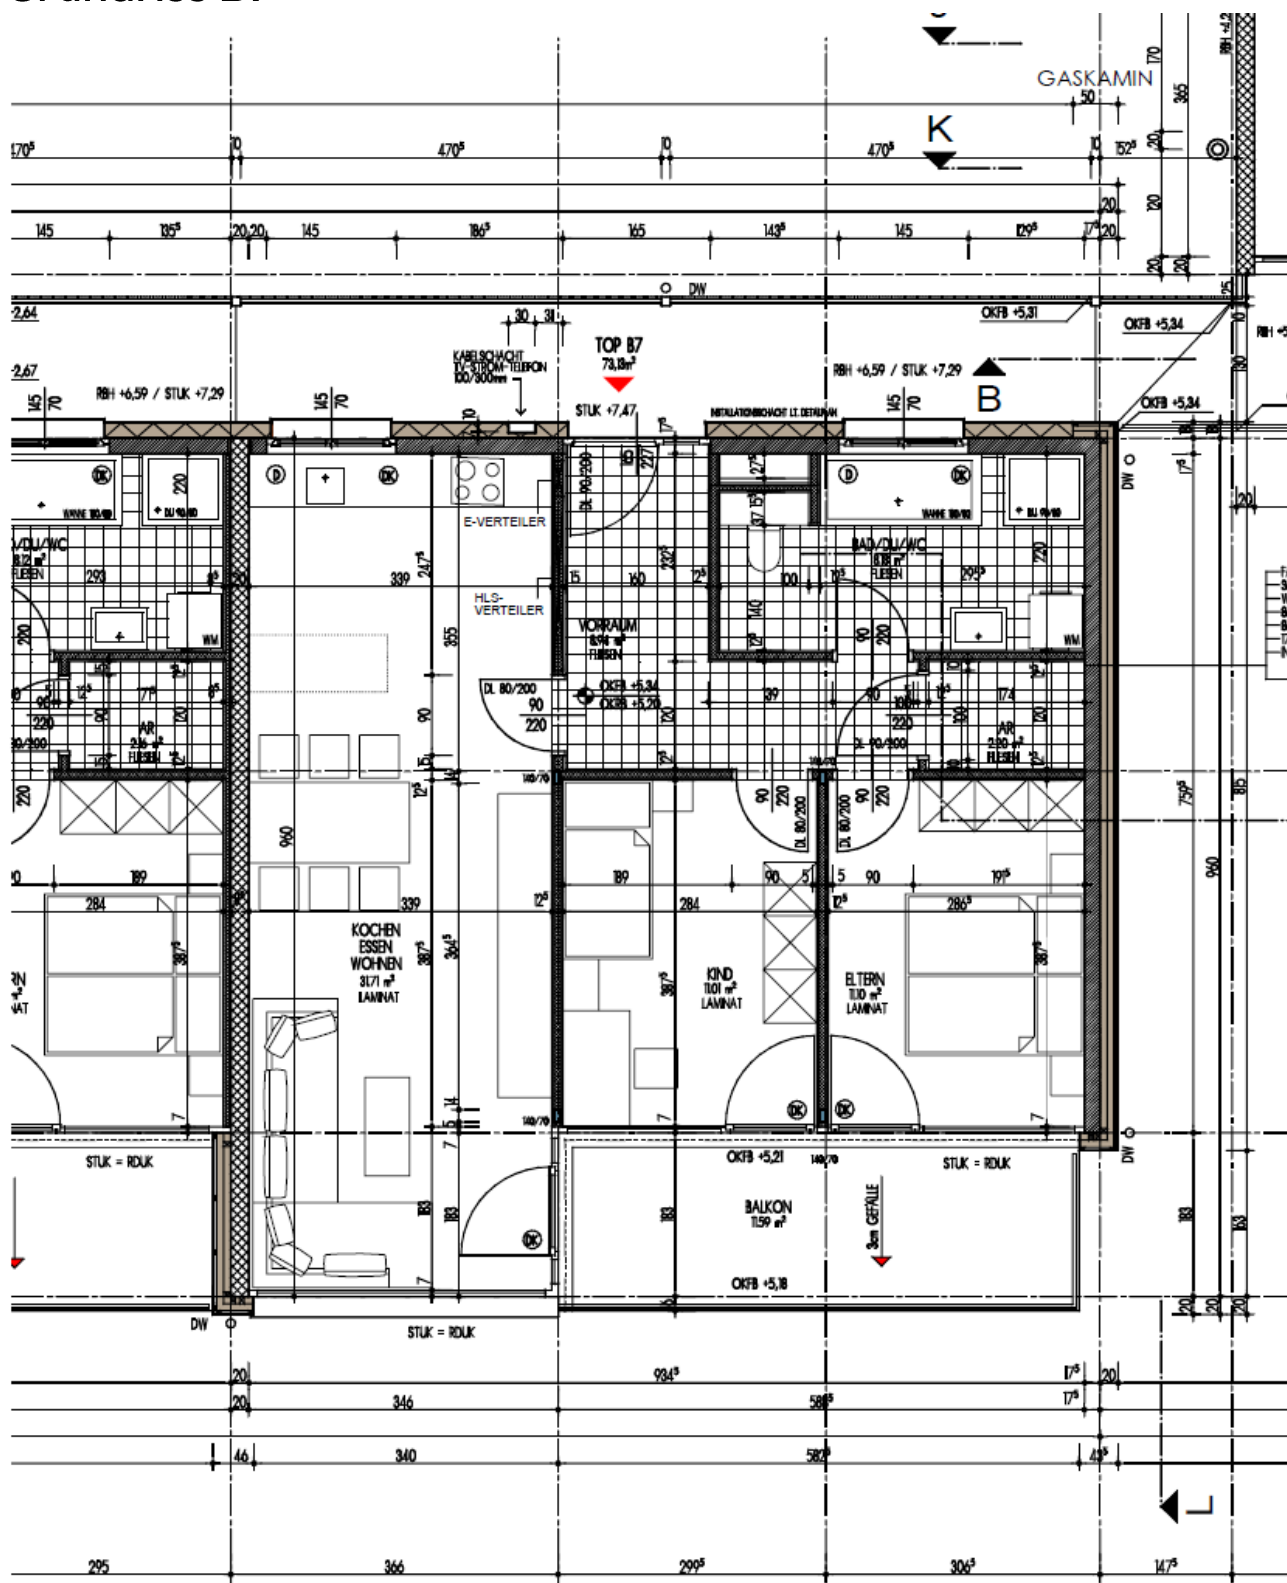

Marxer Immobilien Anstalt


Landstrasse 15 • FL-9490 Vaduz

T +423 235 05 05 • immobilien@marxer.li

www.marxer.li


gewohnt gut

**STWEG - CALANDASTRASSE 12 (HAUS A)+ 14 (HAUS B), 9475 SEVELEN;
TIEFGARAGE AUF PARZELLE 1496, NUTZUNGSRECHT AN DEN PARKPLÄTZEN NR.1-27**

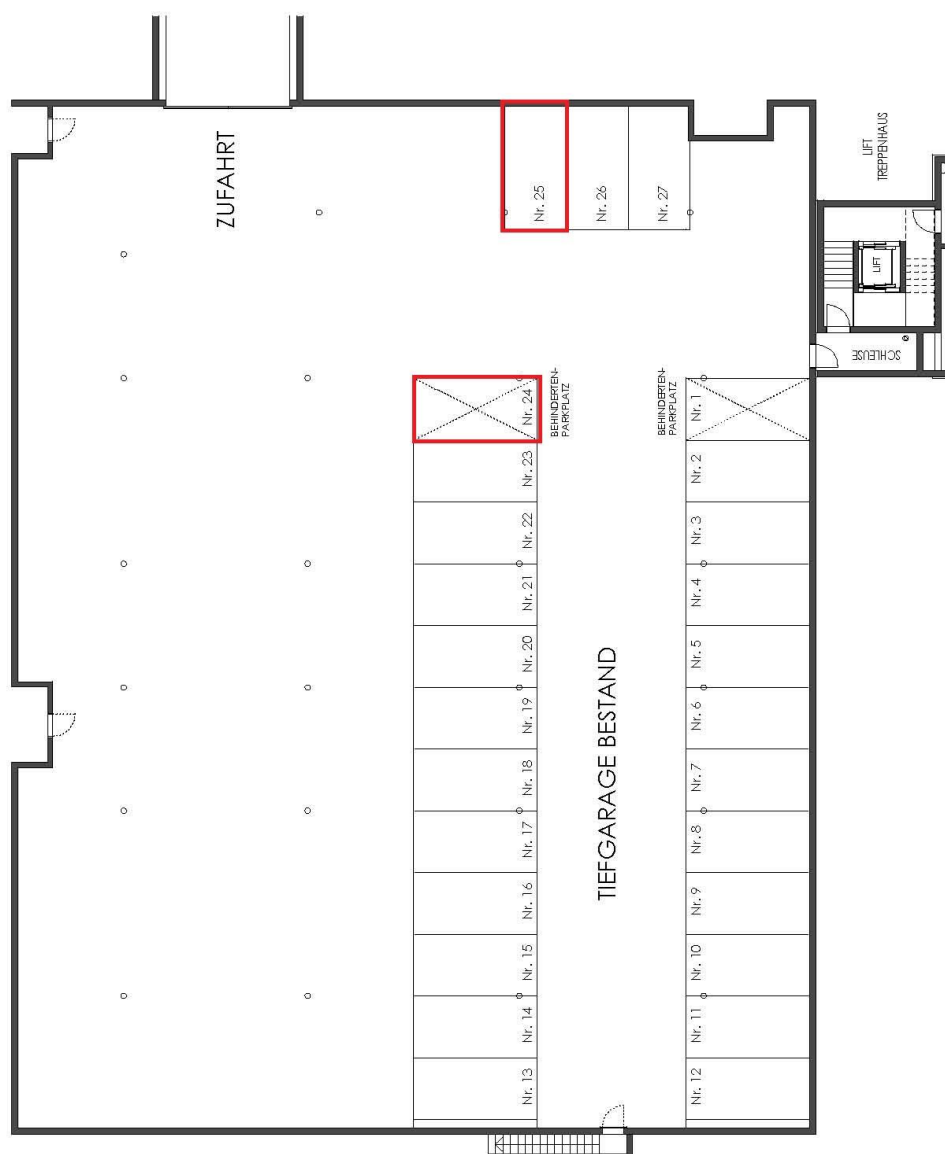

TIEFGARAGE - M 1 : 250

17.11.2006

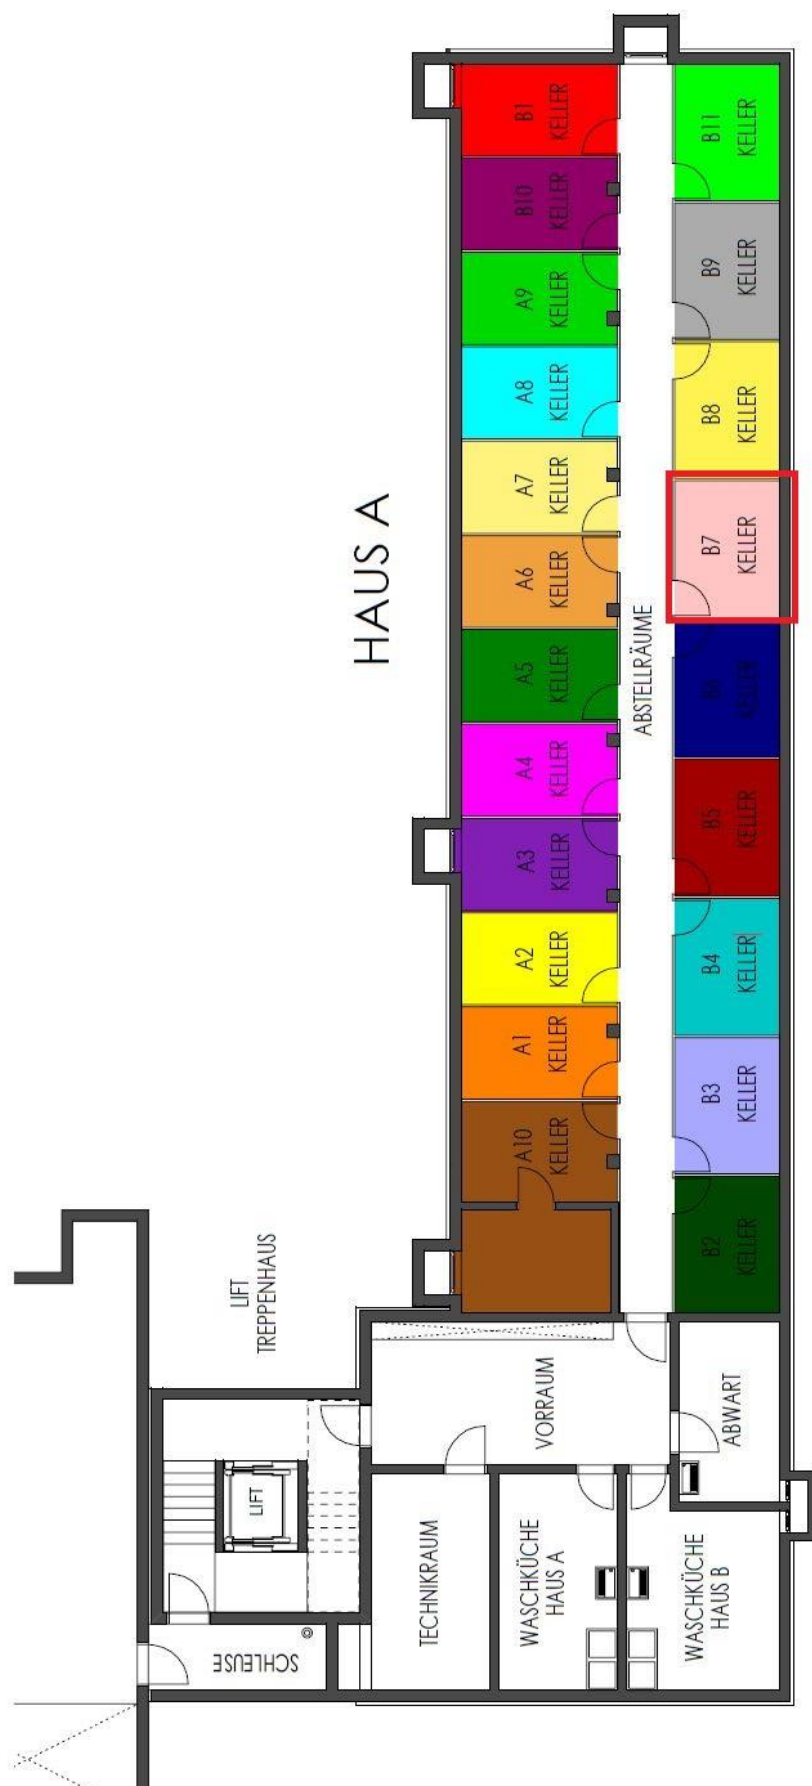

Marxer Immobilien Anstalt

Landstrasse 15 • FL-9490 Vaduz

T +423 235 05 05 • immobilien@marxer.li

www.marxer.li

gewohnt gut

3