BF.	OK BODEN FERTIG	1.1	TYPENNUMMERN		BACKSTEIN
BR.	OK BODEN ROH	BSW	BETON/PLÄTTLI SCHWELLE		BACKSTEIN NACHTRÄGLICH
DR.	UK DECKE ROH	MFB	METALLFENSTERBANK		KALKSANDSTEIN
BR. F.	OK FENSTERBANK	(M)	MOTOR		BETON
BR.R.	OK BRÜSTUNG ROH	(F)	DILATATIONSFUGE		KUNSTSTEIN
ST. R.	UK STURZ ROH	(K)	KURBEL		MÖRTEL,GIPS
SW. F.	OK SCHWELLE FERTIG	DW	DACHWASSER		DÄMMSTOFF
RH	TÜRE RAUMHOCH	FS	FALLSTRANG		KRAGPLATTENANSCHLUSS
RAFF	RAFFLAMELLEN		ZULUFT Ü. FENSTER	AL 90	ABLUFT Ü. DECKE
				ZL 75	ZULUFT Ü. DECKE

TÜRHÖHEN AB OK FERTIG HÖHEREM BODEN BIS UK ROHER STURZ RESP. UK DECKE=RH

FENSTERHÖHEN AB OK FERTIG FENSTERBANK RESP. SCHWELLE BIS UK ROHER STURZ RESP. STORENBLENDE / AUSSENDÄMMUNG

BN-WÄNDE ÜBER UG AUF CELLIT-MAUERFUSSELEMENTE, STEINHÖHE 28cm, NACH ANGABE BAULEITUNG.

WANDLAGER:

AUSSENWÄNDE:	ISONOVA HS 3 mm	GEMÄSS VORGABEN BAUPHYSIKER, "SCHALLTECHNISCHE MASSNAHMEN IN GEBÄUDEN MIT MEHREREN NUTZUNGSEINHEITEN" BKP 21 ROHBAU
INNENWÄNDE:	ISONOVA HS 3 mm	

DECKENLAGER:

AUSSENWÄNDE:	GEMÄSS INGENIEURPLAN
INNENWÄNDE:	GEMÄSS INGENIEURPLAN

BETONOBERFLÄCHEN:

SAUBER ABGERIEBEN:
BALKONRÄNDER ZU FENSTER/ WÄNDEN/ FUGEN ZUR AUFNAHME VON FLÜSSIGKUNSTSTOFF.
MAUERKRONEN UND dgl. ALS FERTIGBELAG, WIE BEI BALKONEN UND VORDACH ATTIKA.
DACHFLÄCHE VORDACH ATTIKA.

ABTALOSCHIERT:
GRUNDSÄTZLICH ALLE FLÄCHEN VON DECKEN TIEFBAUTEN UND OBERIRDISCHER GESCHOSSE, ATTIKATERRASSEN UND HAUPTDÄCHER ZUR AUFNAHME VON WÄRMEDÄMMUNG/ TRITTSCHALLDÄMMUNG/ ABKLEBUNGEN.
HAUPTTREPPENHÄUSER UND GESCHOSSDECKEN.

AUFGERAUHT:
GANZES UG, EBENE TIEFGARAGE (KOTE -2.84) + VELORAUM.
ALLE BALKONE.

INDEX	DATUM	GEZ.	ÄNDERUNGEN
A	07.12.12	tb	Erstellungsdatum
B	13.01.13	tb	diverse Ergänzungen
C	02.05.13	tb	Hobby: Raumabtrennung mit sep. WC + Lavabo
D	04.06.13	tb	Bodenaussparung Elektro-Hauseinführung + Wasser-Hauseinführung

ALLE MASSE SIND ROHMASSE.
DER UNTERNEHMER IST VERPFLICHTET ALLE MASSE AM BAU ZU KONTROLLIEREN.
UNSTIMMIGKEITEN SIND DER BAULEITUNG SOFORT ZU MELDEN.

Lindenstrasse 5 — 5432 Neuenhof

BAUHERR: ARIMO AG / P&J Immo AG c/o Markstein AG, Baden

Untergeschoss
Käufer - Grundriss

±0.00 = ok.f.Bo. Wohnen Erdgeschoss (396.60 M. ü. M)

1:50

415 330

DATUM 07.12.12 tb
FORMAT 84.1/84.1
REV D 04.06.13

CAD: 415_Aushub_Kanalisation_Umgebung_Grundrisse_Schnitte_Fassaden_KÄUFER_NEU_NEU.vwx

GUIDI

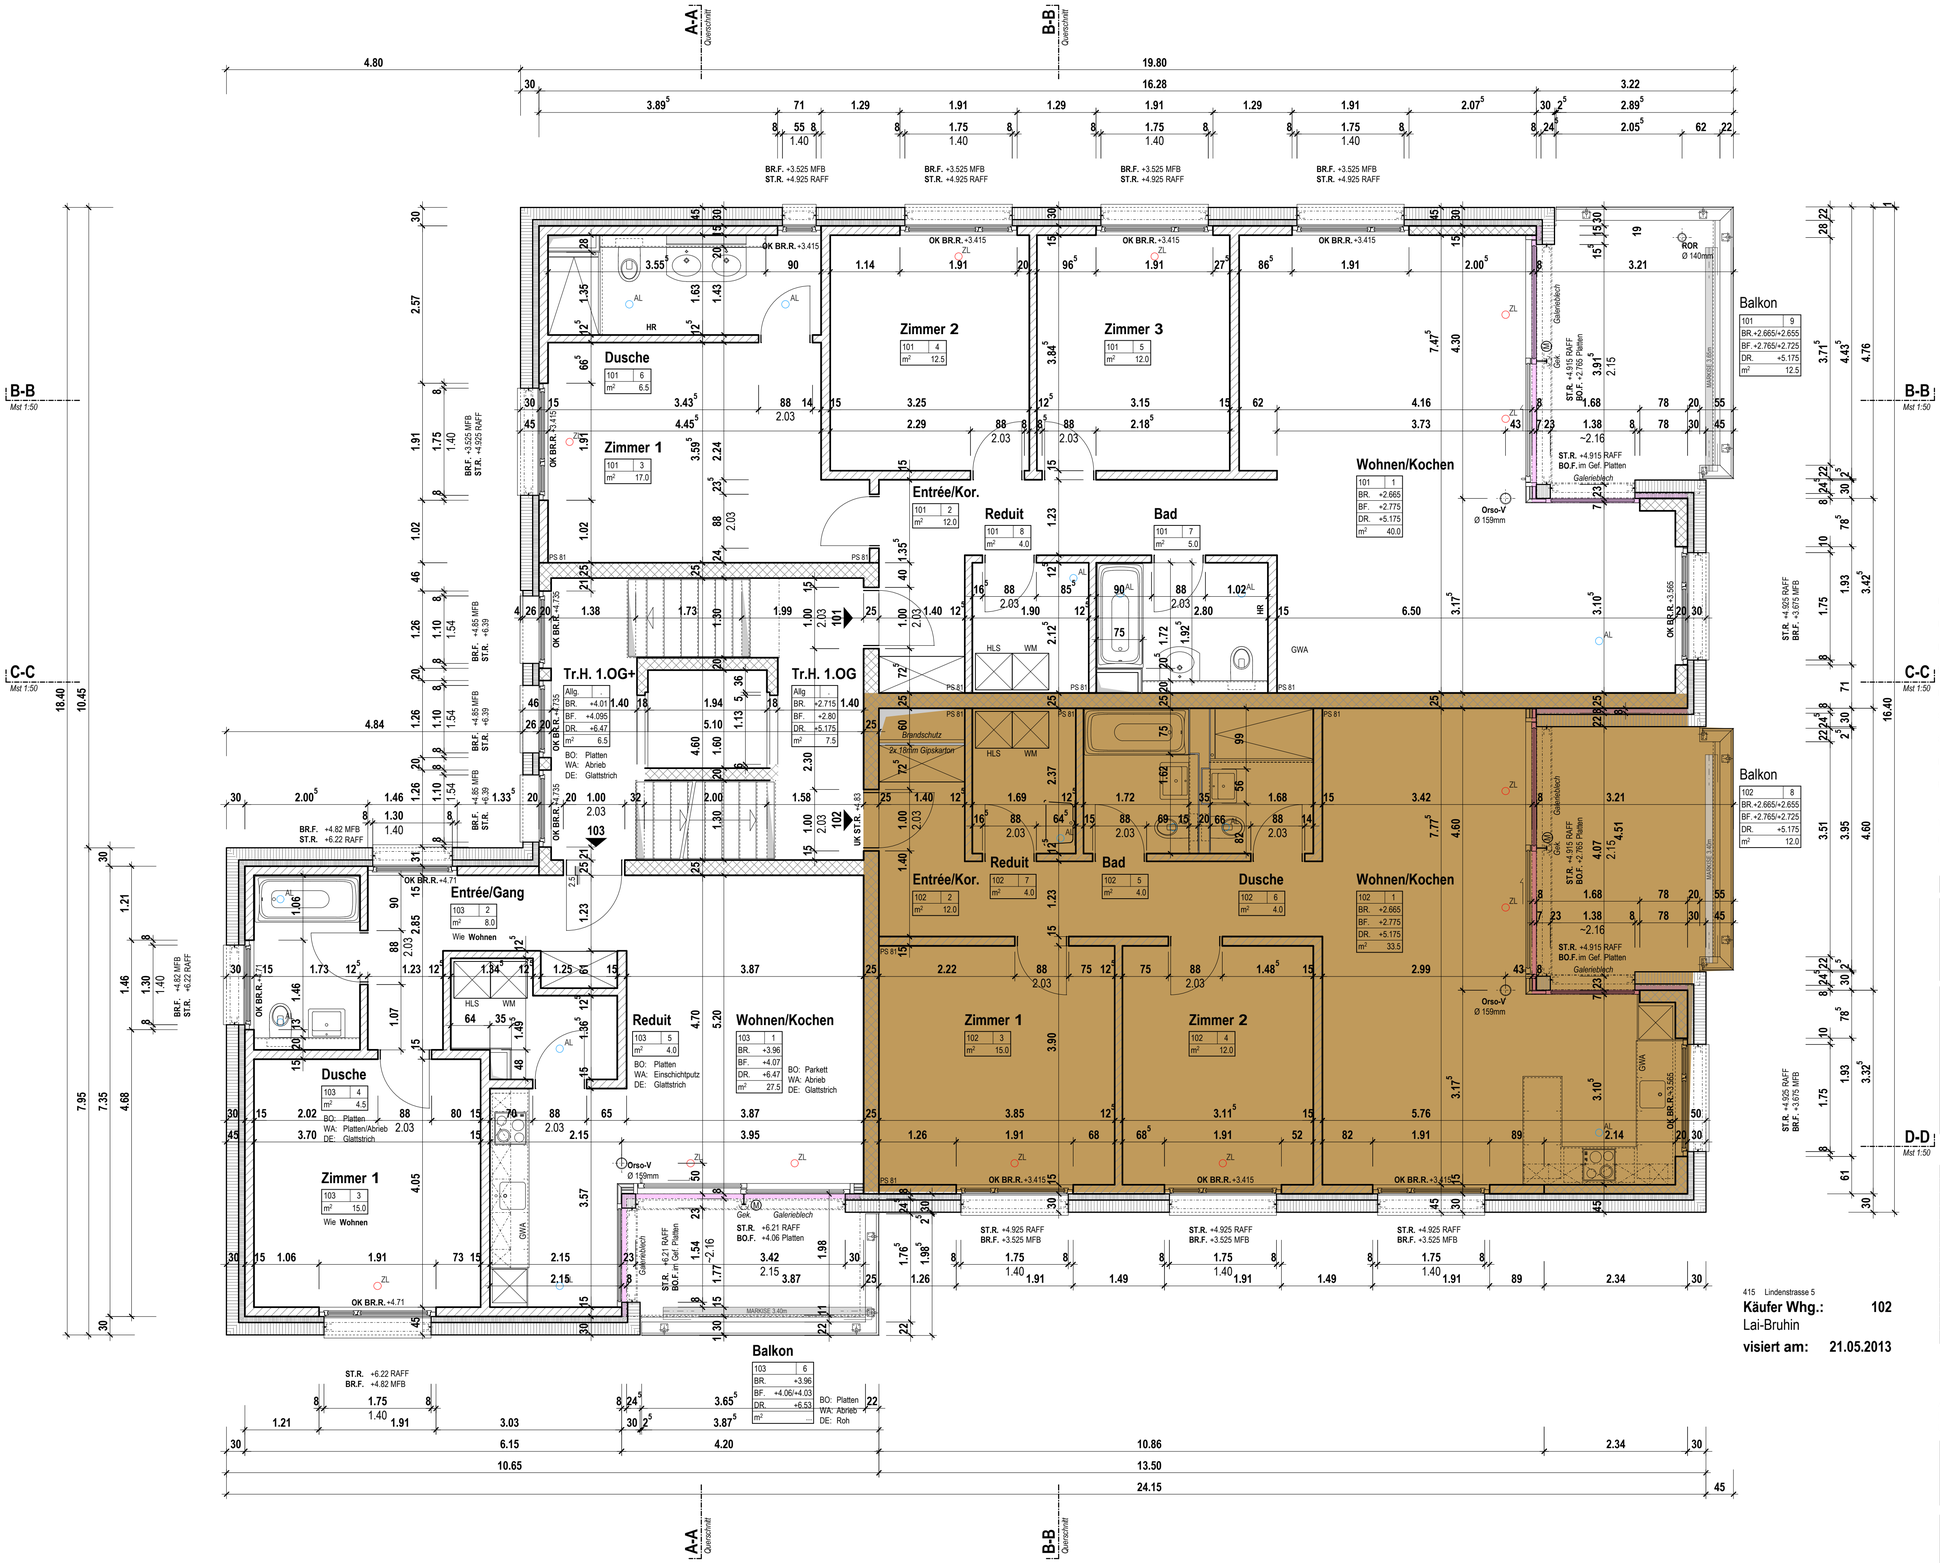

BF.	OK BODEN FERTIG	1.1	TYPENNUMMERN		BACKSTEIN
BR.	OK BODEN ROH	BSW	BETON/PLÄTTLI SCHWELLE		BACKSTEIN NACHTRÄGLICH
DR.	UK DECKE ROH	MFB	METALLFENSTERBANK		KALKSANDSTEIN
BR. F.	OK FENSTERBANK	(M)	MOTOR		BETON
BR.R.	OK BRÜSTUNG ROH	(F)	DILATATIONSFUGE		KUNSTSTEIN
ST. R.	UK STURZ ROH	(K)	KURBEL		MÖRTEL,GIPS
SW. F.	OK SCHWELLE FERTIG	DW	DACHWASSER		DÄMMSTOFF
RH	TÜRE RAUMHOCH	FS	FALLSTRANG		KRAGPLATTENANSCHLUSS
RAFF	RAFFLAMELLEN		ZULUFT Ü. FENSTER	AL 90	ABLUFT Ü. DECKE
				ZL 75	ZULUFT Ü. DECKE

TÜRHÖHEN AB OK FERTIG HÖHEREM BODEN BIS UK ROHER STURZ RESP. UK DECKE=RH

FENSTERHÖHEN AB OK FERTIG FENSTERBANK RESP. SCHWELLE BIS UK ROHER STURZ RESP. STORENBLENDE / AUSSENDÄMMUNG

BN-WÄNDE ÜBER UG AUF CELLIT-MAUERFUSSELEMENTE, STEINHÖHE 24cm, NACH ANGABE BAULEITUNG.

WANDLAGER:
AUSSENWÄNDE: ISONOVA HS 3 mm
INNENWÄNDE: ISONOVA HS 3 mm
GEMÄSS VORGABEN BAUPHYSIKER, "SCHALLTECHNISCHE MASSNAHMEN IN GEBÄUDEN MIT MEHREREN NUTZUNGSEINHEITEN" BKP 21 ROHBAU

DECKENLAGER:
AUSSENWÄNDE: GEMÄSS INGENIEURPLAN
INNENWÄNDE: GEMÄSS INGENIEURPLAN

BETONOBERFLÄCHEN:
SAUBER ABGERIEBEN:
BALKONRÄNDER ZU FENSTER/ WÄNDEN/ FUGEN ZUR AUFNAHME VON FLÜSSIGKUNSTSTOFF.
MAUERKRONEN UND dgl. ALS FERTIGBELAG, WIE BEI BALKONEN UND VORDACH ATTIKA.
DACHFLÄCHE VORDACH ATTIKA.

ABTALOSCHIERT:
GRUNDSÄTZLICH ALLE FLÄCHEN VON DECKEN TIEFBAUTEN UND OBERIRDISCHER GESCHOSSE, ATTIKATERRASSEN UND HAUPTDÄCHER ZUR AUFNAHME VON WÄRMEDÄMMUNG/ TRITTSCHALLDÄMMUNG/ ABKLEBUNGEN.
HAUPTTREPPENHÄUSER UND GESCHOSSDECKEN.

AUFGERAUHT:
GANZES UG, EBENE TIEFGARAGE (KOTE -2.84) + VELORAUM.
ALLE BALKONE.

INDEX	DATUM	GEZ.	ÄNDERUNGEN
A	13.01.13	tb	Erstellungsdatum
B	13.05.13	tb	Käuferänderungen: Whg 101, verl. Vormauerung Dusche, Türen Zimmer 2+3, Küche, HR in Bad+Dusche
.	.	.	Whg 102, WT in Reduit
C	04.06.13	.	Deckenstärken der Balkonplatten angepasst

ALLE MASSE SIND ROHMASSE.
DER UNTERNEHMER IST VERPFLICHTET ALLE MASSE AM BAU ZU KONTROLLIEREN.
UNSTIMMIGKEITEN SIND DER BAULEITUNG SOFORT ZU MELDEN.

Lindenstrasse 5 — 5432 Neuenhof

BAUHERR: ARIMO AG / P&J Immo AG c/o Markstein AG, Baden

1.Obergeschoss
Käufer - Grundriss

±0.00 = ok.f.Bo. Wohnen Erdgeschoss (396.60 M. ü. M)

1:50

415 332

DATUM 13.01.2013 tb
FORMAT 84.1/59.4
REV C 04.06.2013

CAD: 415_Aushub_Kanalisation_Umgebung_Grundrisse_Schnitte_Fassaden_KÄUFER_NEU_NEU.vwx

GUIDI