


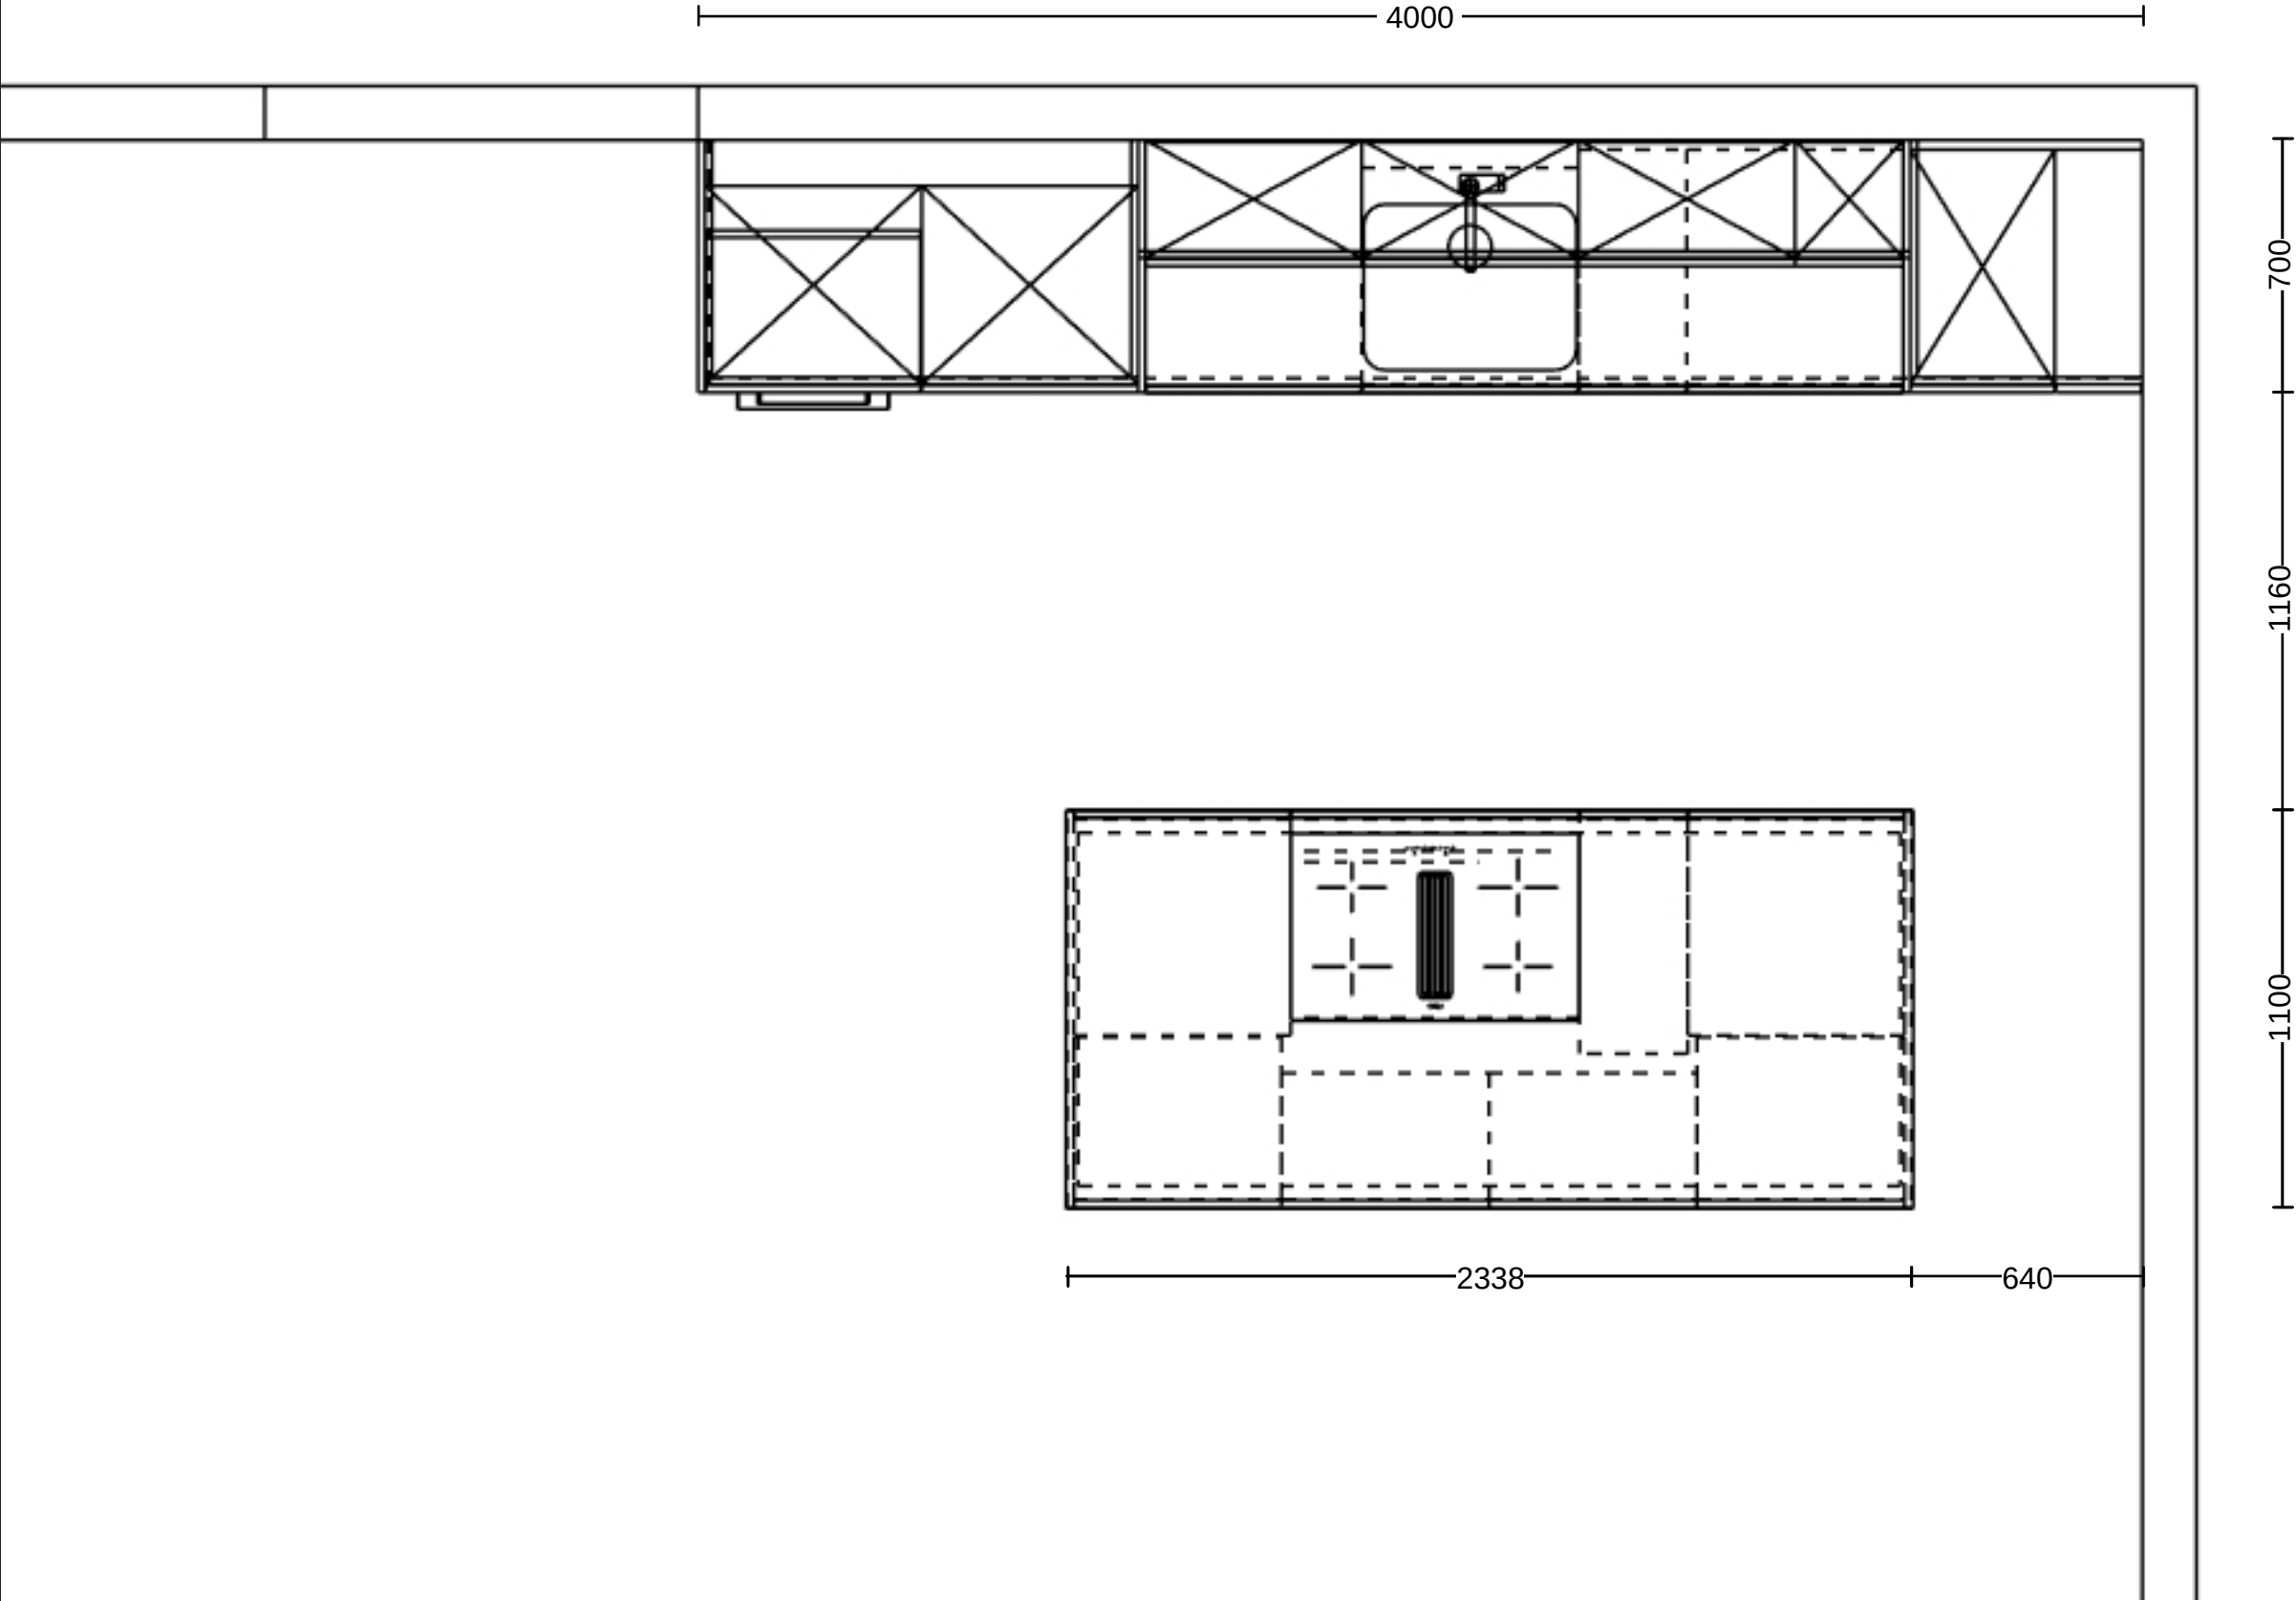

Kommission:	Atelier G+S
Planung:	L.220663_Rötimate 8_Küche EG_1.OG_Nord Typ 1
Datum:	09.04.2026
Ansicht:	Grundriss / 1:20

Hersteller:	BP_Moebel_DE_16_02
Programm:	A78 Primo
Griff:	
APL-Farbe:	321 Opalschwarz

Die Darstellungen dienen nur dem grafischen Überblick und sind nicht passgenau. Farben und Strukturverläufe können abweichen. Änderungen der Frontaufteilung sind herstellerbedingt vorbehalten.	KPS designstudio
--	------------------