deaedibus
studio di architettura fabrizio giovannini sagl
architetto eth sia otia
Piazzetta dei Riformati 1
6600 Locarno
t +41 91 752 29 19
f +41 91 752 29 20
Info@deaedibus.ch
www.deaedibus.ch

186_CONDOMINIO LA RUPE - ASCONA

MAPP. 781 RFD

QUOTA 1
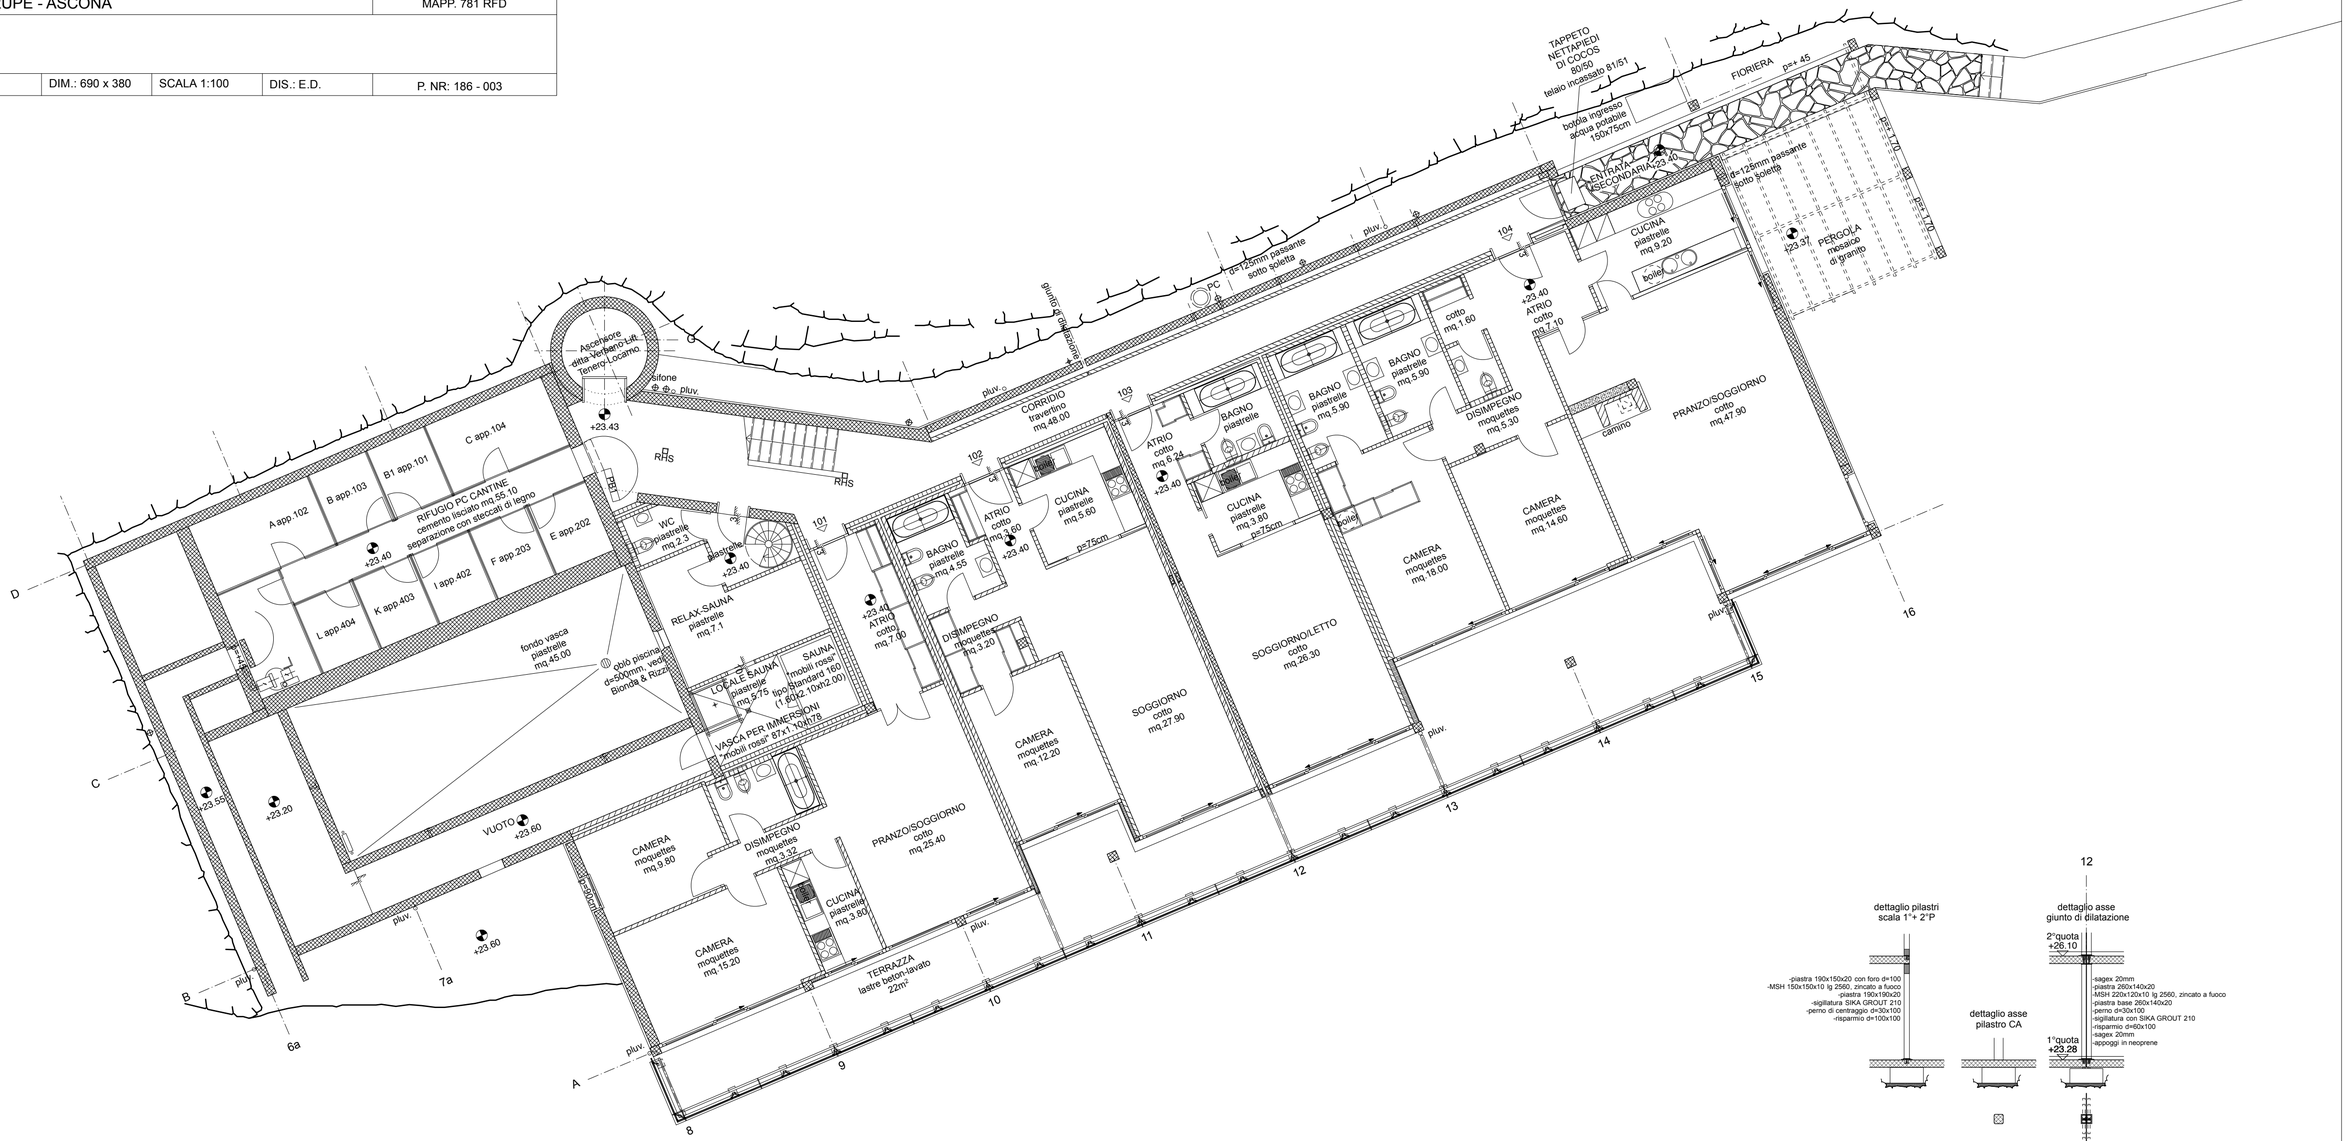
DATA : 09.06.2016	MOD.:	DIM.: 690 x 380	SCALA 1:100	DIS.: E.D.	P. NR: 186 - 003