

Fassaden und Querschnitt 1:100

Mst. 0 1 3 8m

Gez. 31.7.2012 / Rev. 5.10.2012 / Rev. 17.10.2012


Die Projektverfasserin:
BIRCHMEIER BAUMANAGEMENT AG
Gewerbestrasse 21
CH-5312 Dottingen
Tel. +41 (0)56 269 21 60
Fax +41 (0)56 269 21 61

Die Bauherrschaft:

Legende
Neu
Abbruch
Bestehend


Anmerkung: Die Fassadenflächen die als bestehen dargestellt sind werden auch durch neue Fassadenelemente gem. Darstellung im Schnitt saniert.

Süd-Ost Fassade 1:100

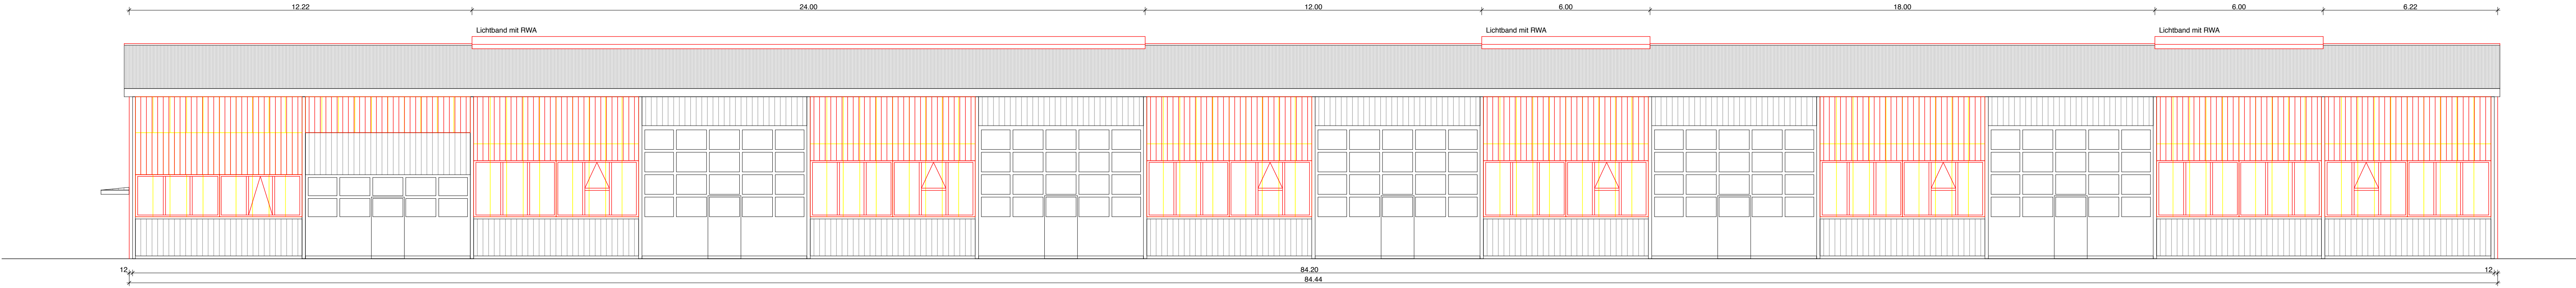


Süd-Ost Fassade 1:100

Nord-West Fassade 1:100

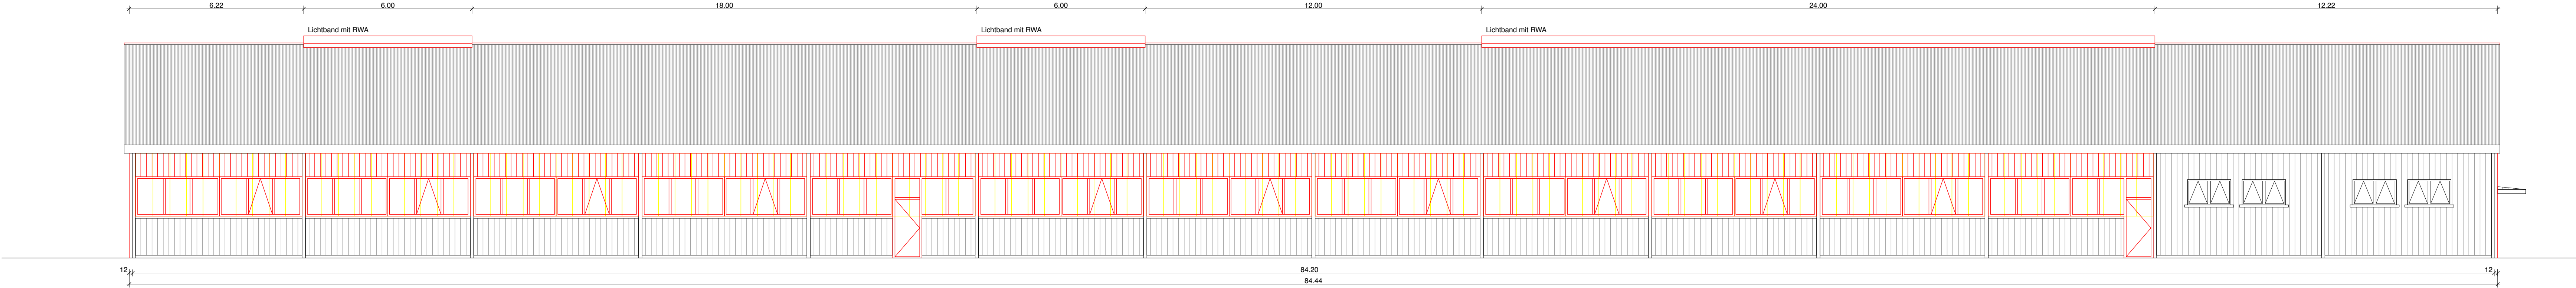


Nord-West Fassade 1:100

Querschnitt 1:100

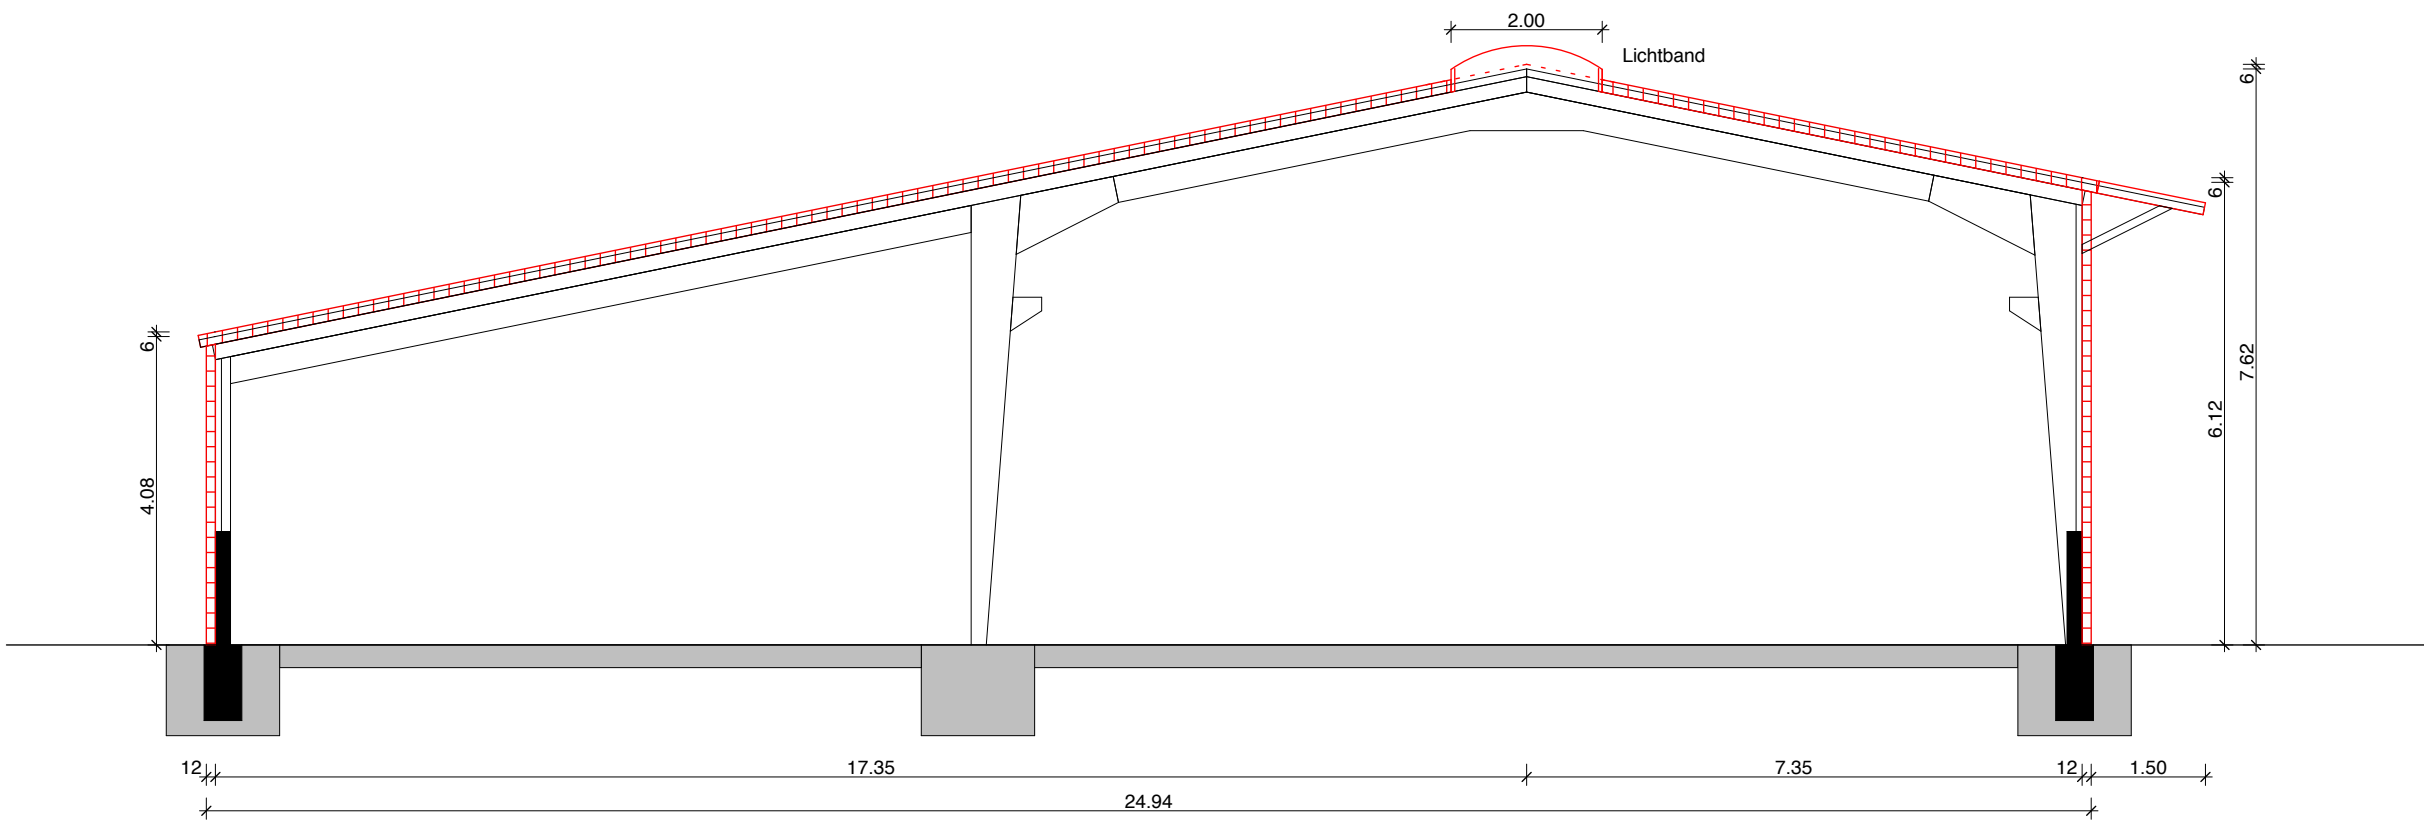

Süd-West Fassade 1:100

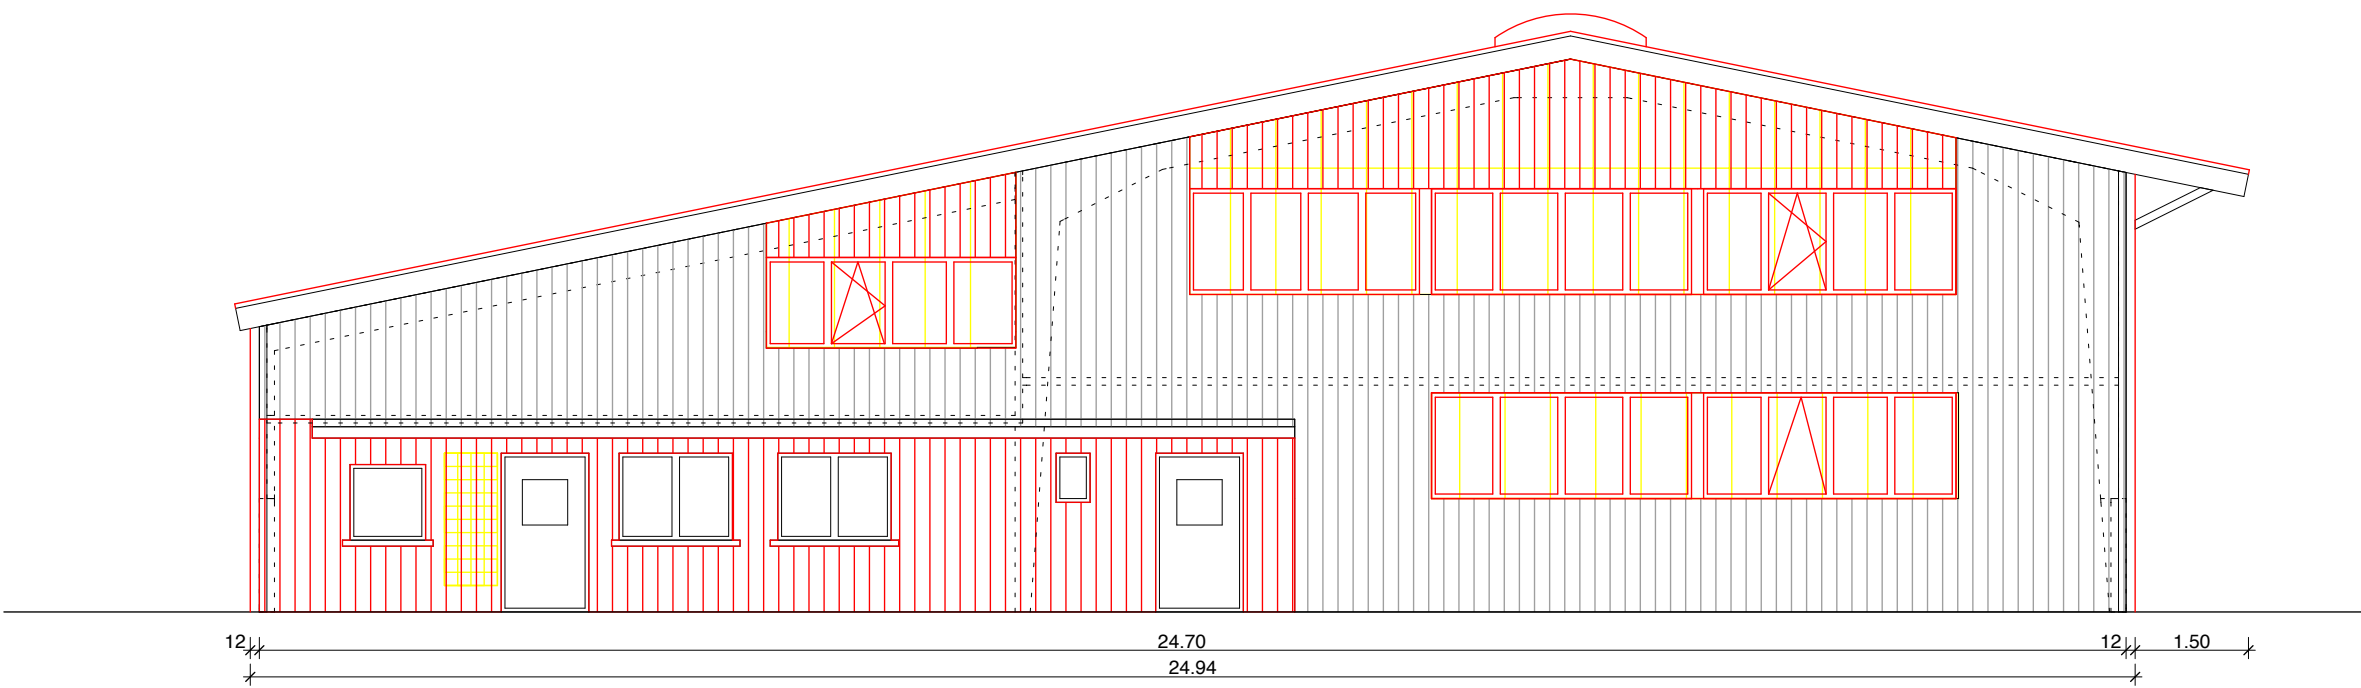

Nord-Ost Fassade 1:100

