




IEHE SPEZ. PLAN

44
34

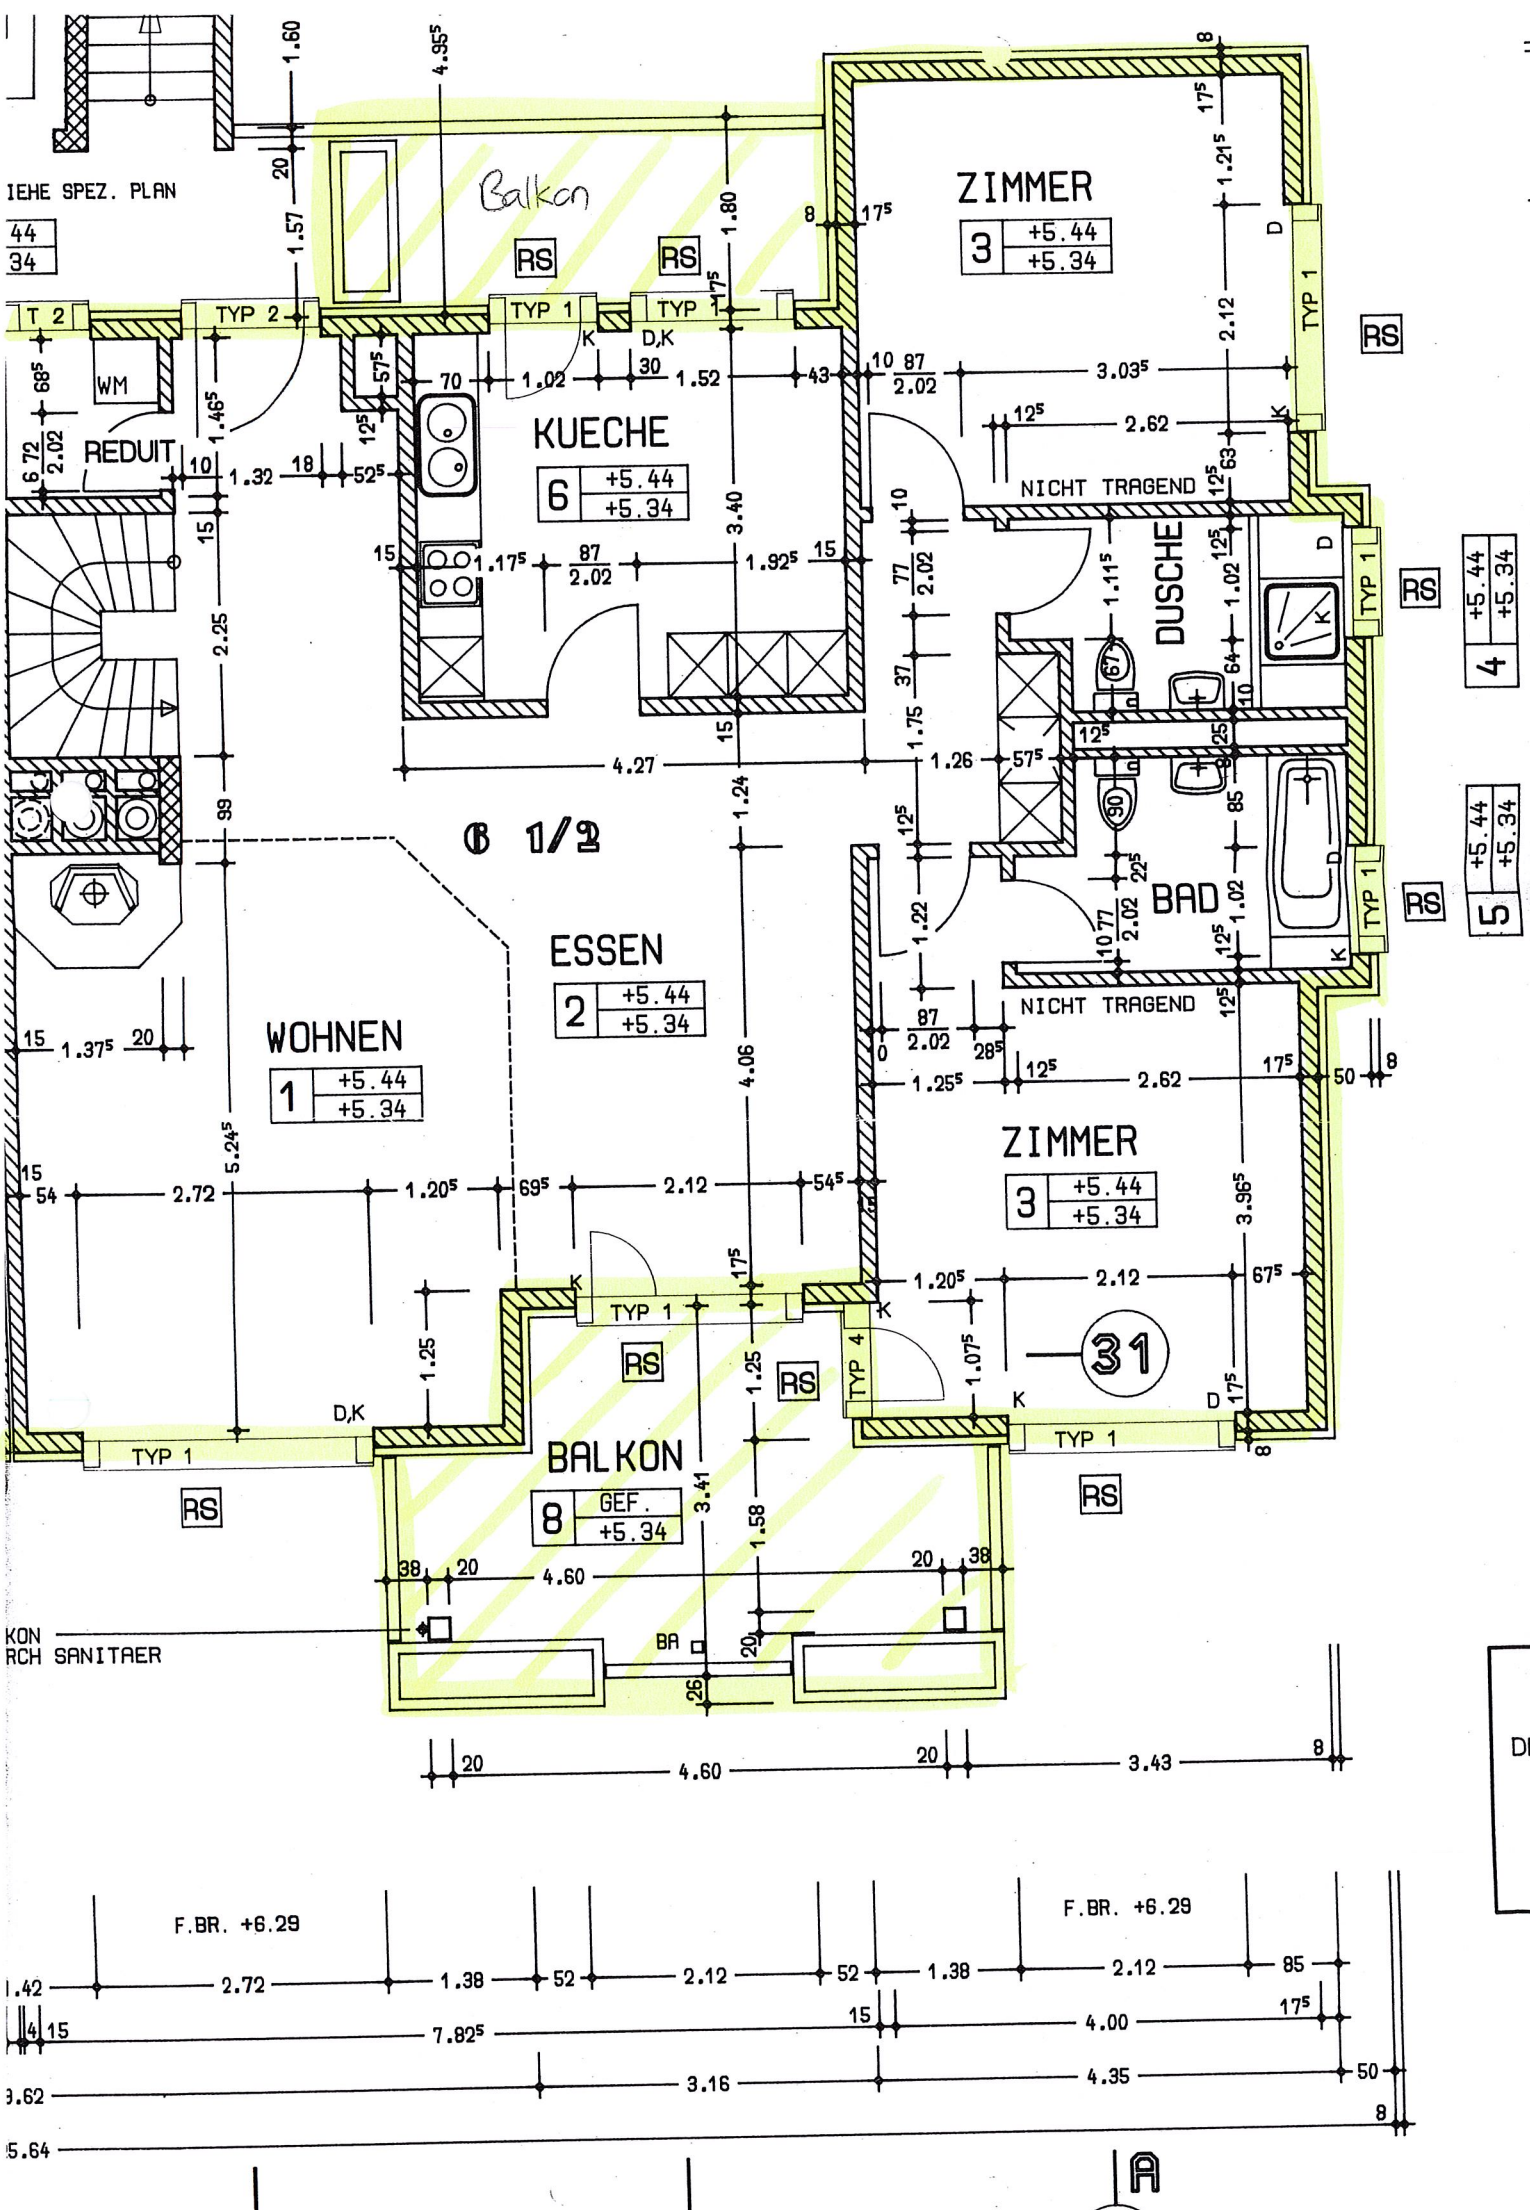

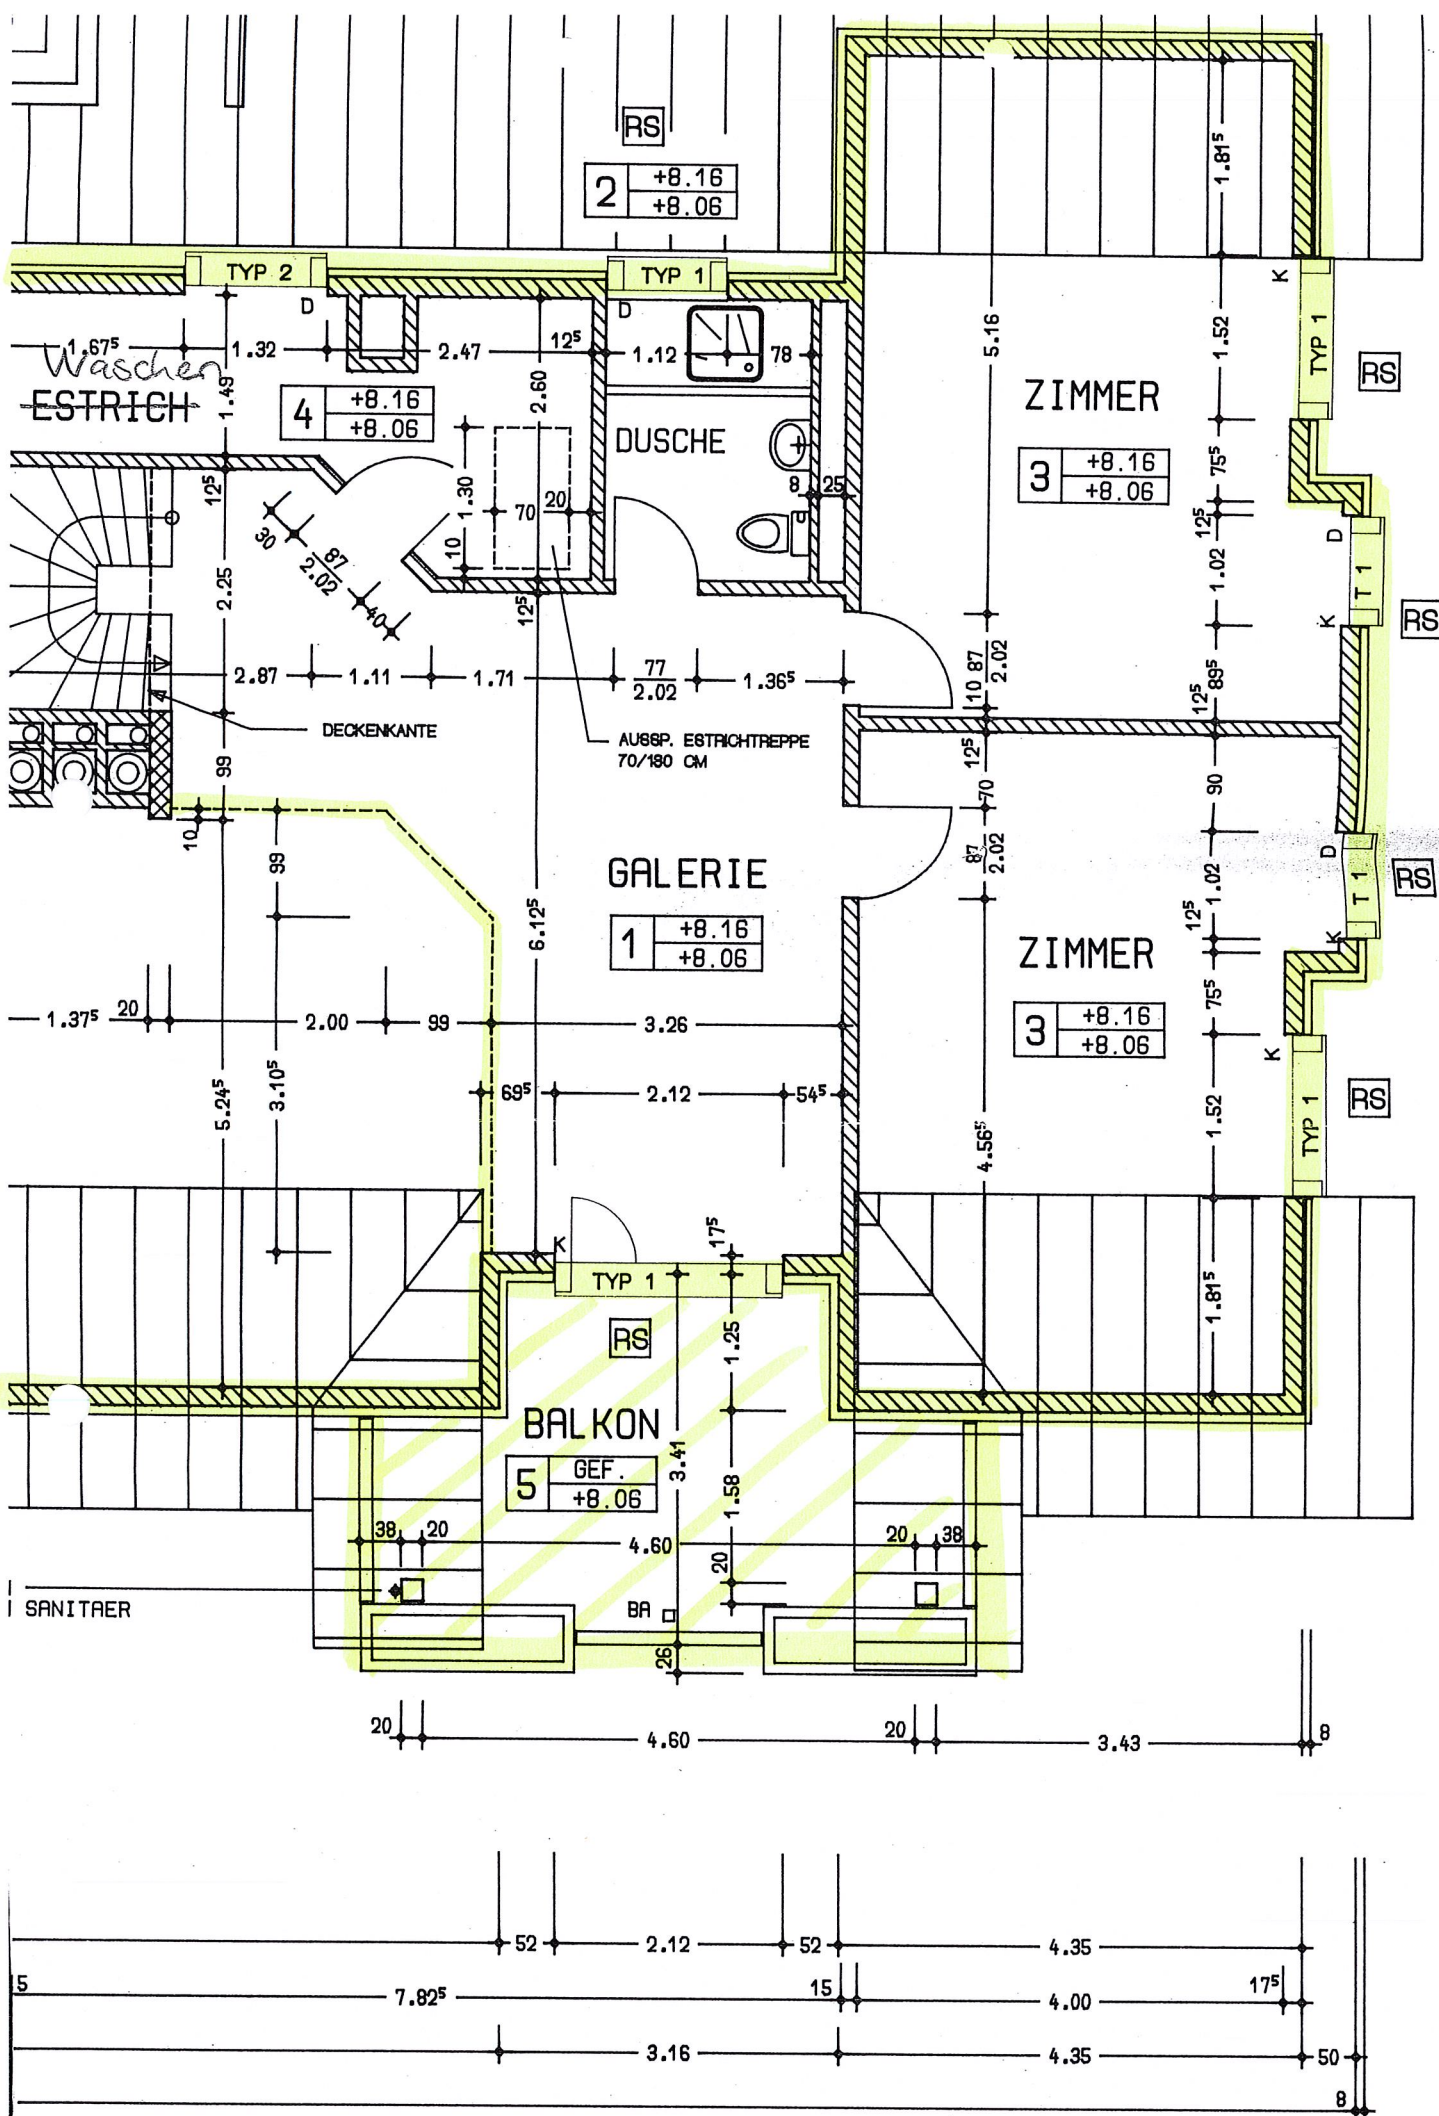

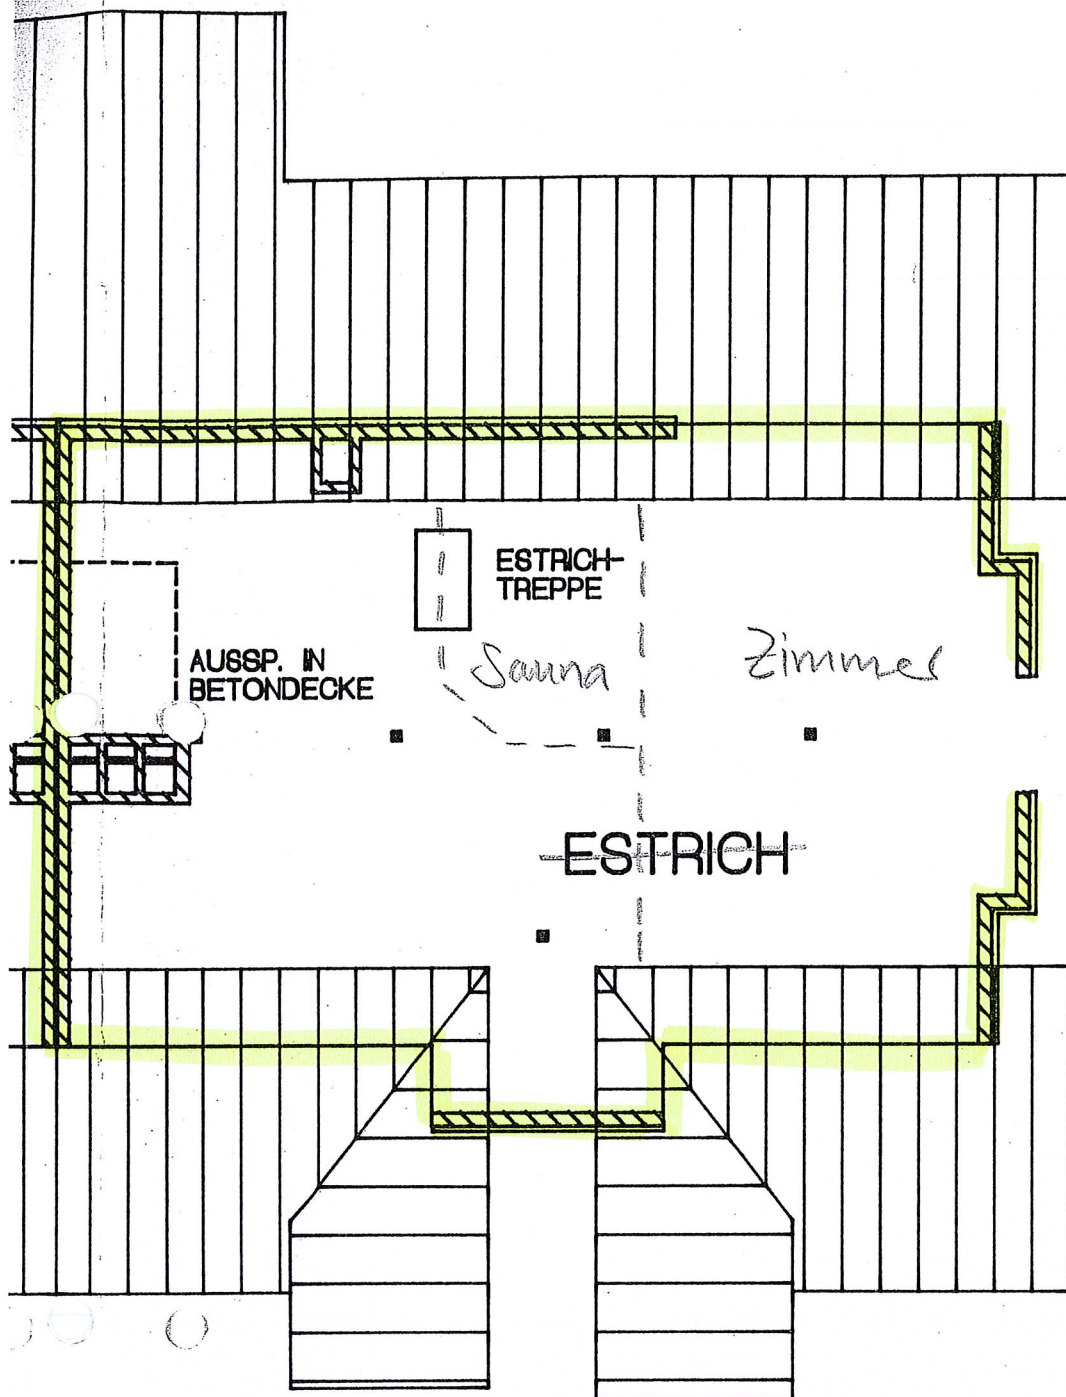


DATUM	11.10.94	BAUOBJEKT:	PLAN-NR.
GROESSE	A3	UEBERBAUUNG GRUENRING	
MST.	1:100	BAUHERRSCHAFT:	
		BAUKONSORTIUM GRUENRING, BAAR	321/A/32

ESTRICHGESCHOSS

HAUS 2

H.+ R. KUMSCHICK, ACKERSTRASSE 6, 9500 WIL

UNTERGESCHOSS / GRÜNRING 2

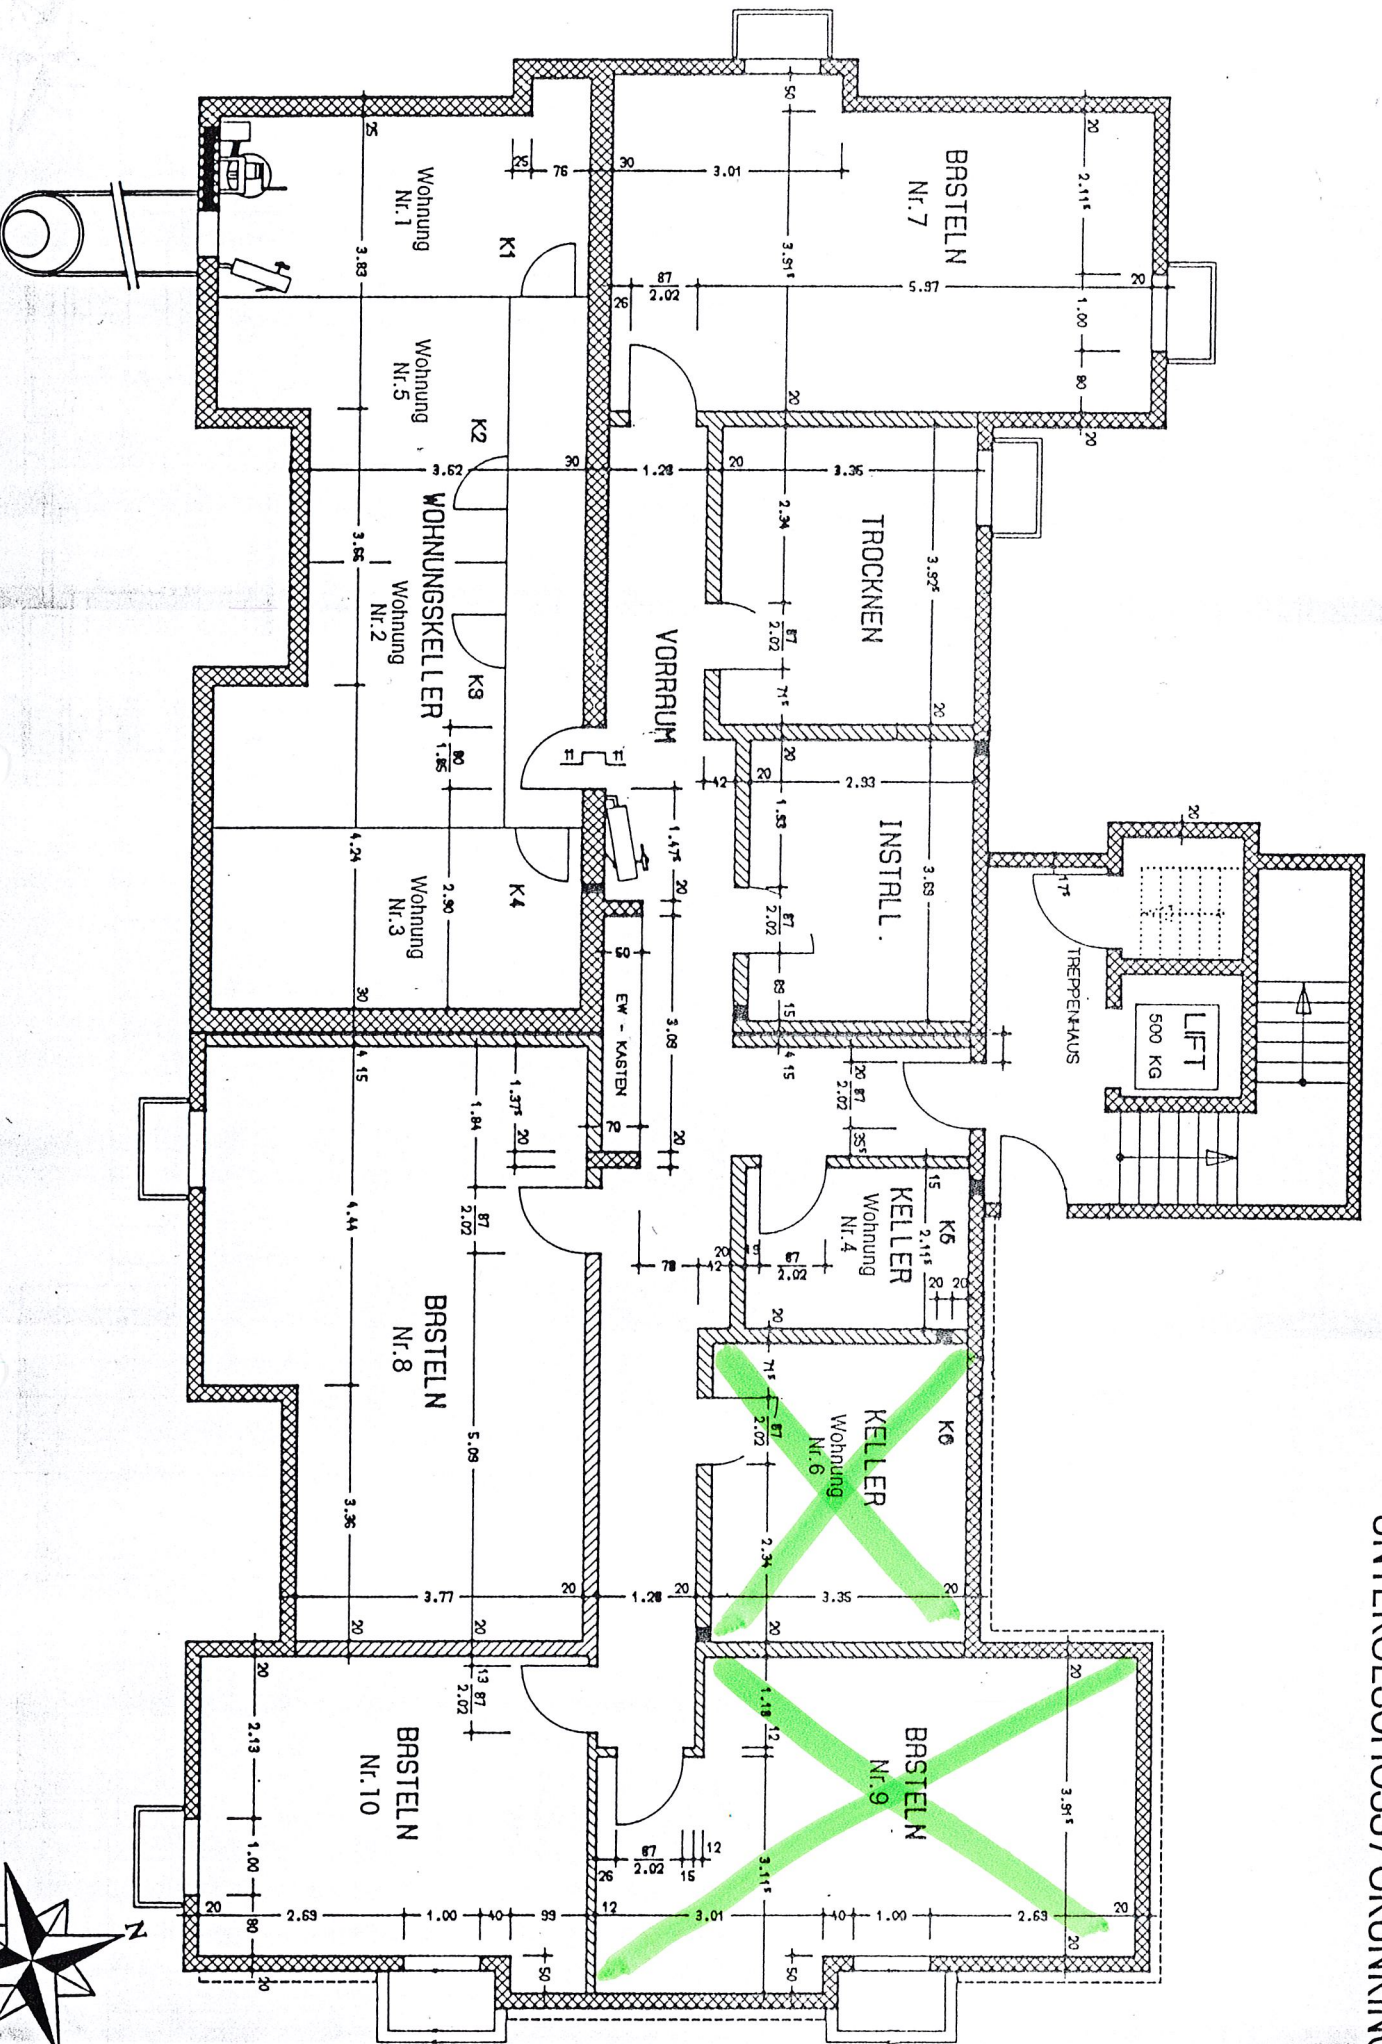

AUTOEINSTELLHALLE / GRÜNRING 1+2

Grünring 1

Grünring 2

