


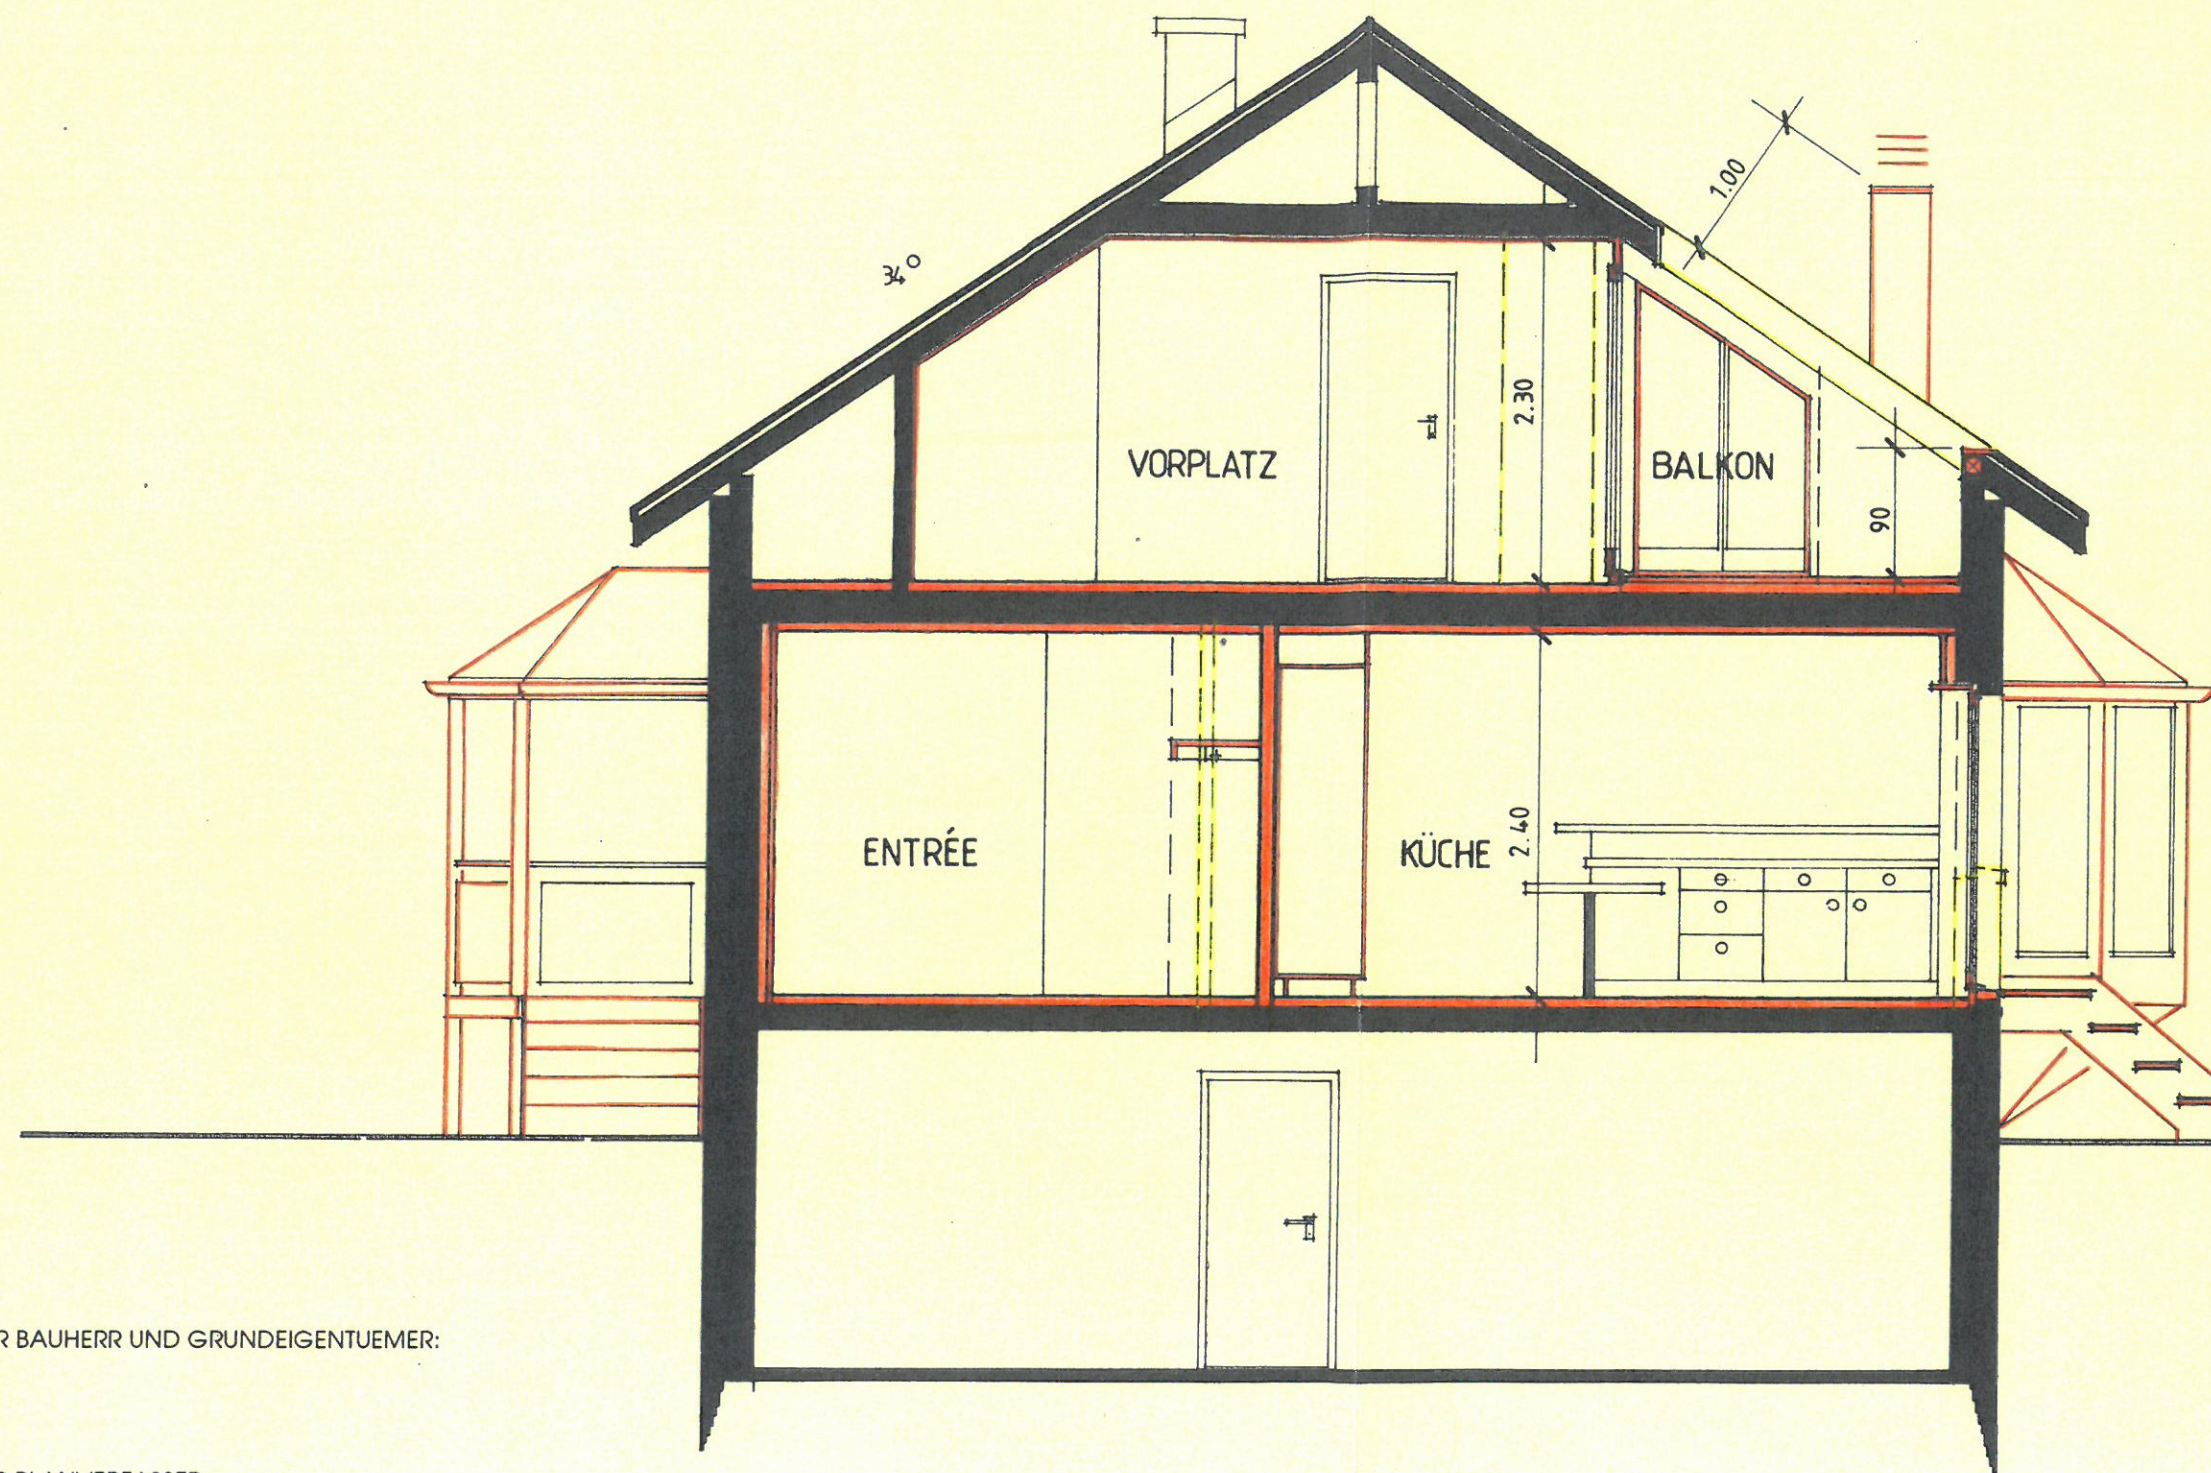

DER BAUHERR UND GRUNDEIGENTUEMER:

DER PLANVERFASSER:

architekturbüro aarauerstrasse 2 5103 wildegg tel. 064/53 22 95


hartmann &
stoop ag

EINFAMILIENHAUS SCHUETZENSTRASSE 27, 5102 RUPPERSWIL
ALEX & BEATRICE KOEBELI, SCHWEIZISTR. 37, 5102 RUPPERSWIL

form A3
mst 1 : 50
dat 12.06.95
gez dk
rev

ABBRUCH
 NEU
 BESTEHEND

QUERSCHNITT

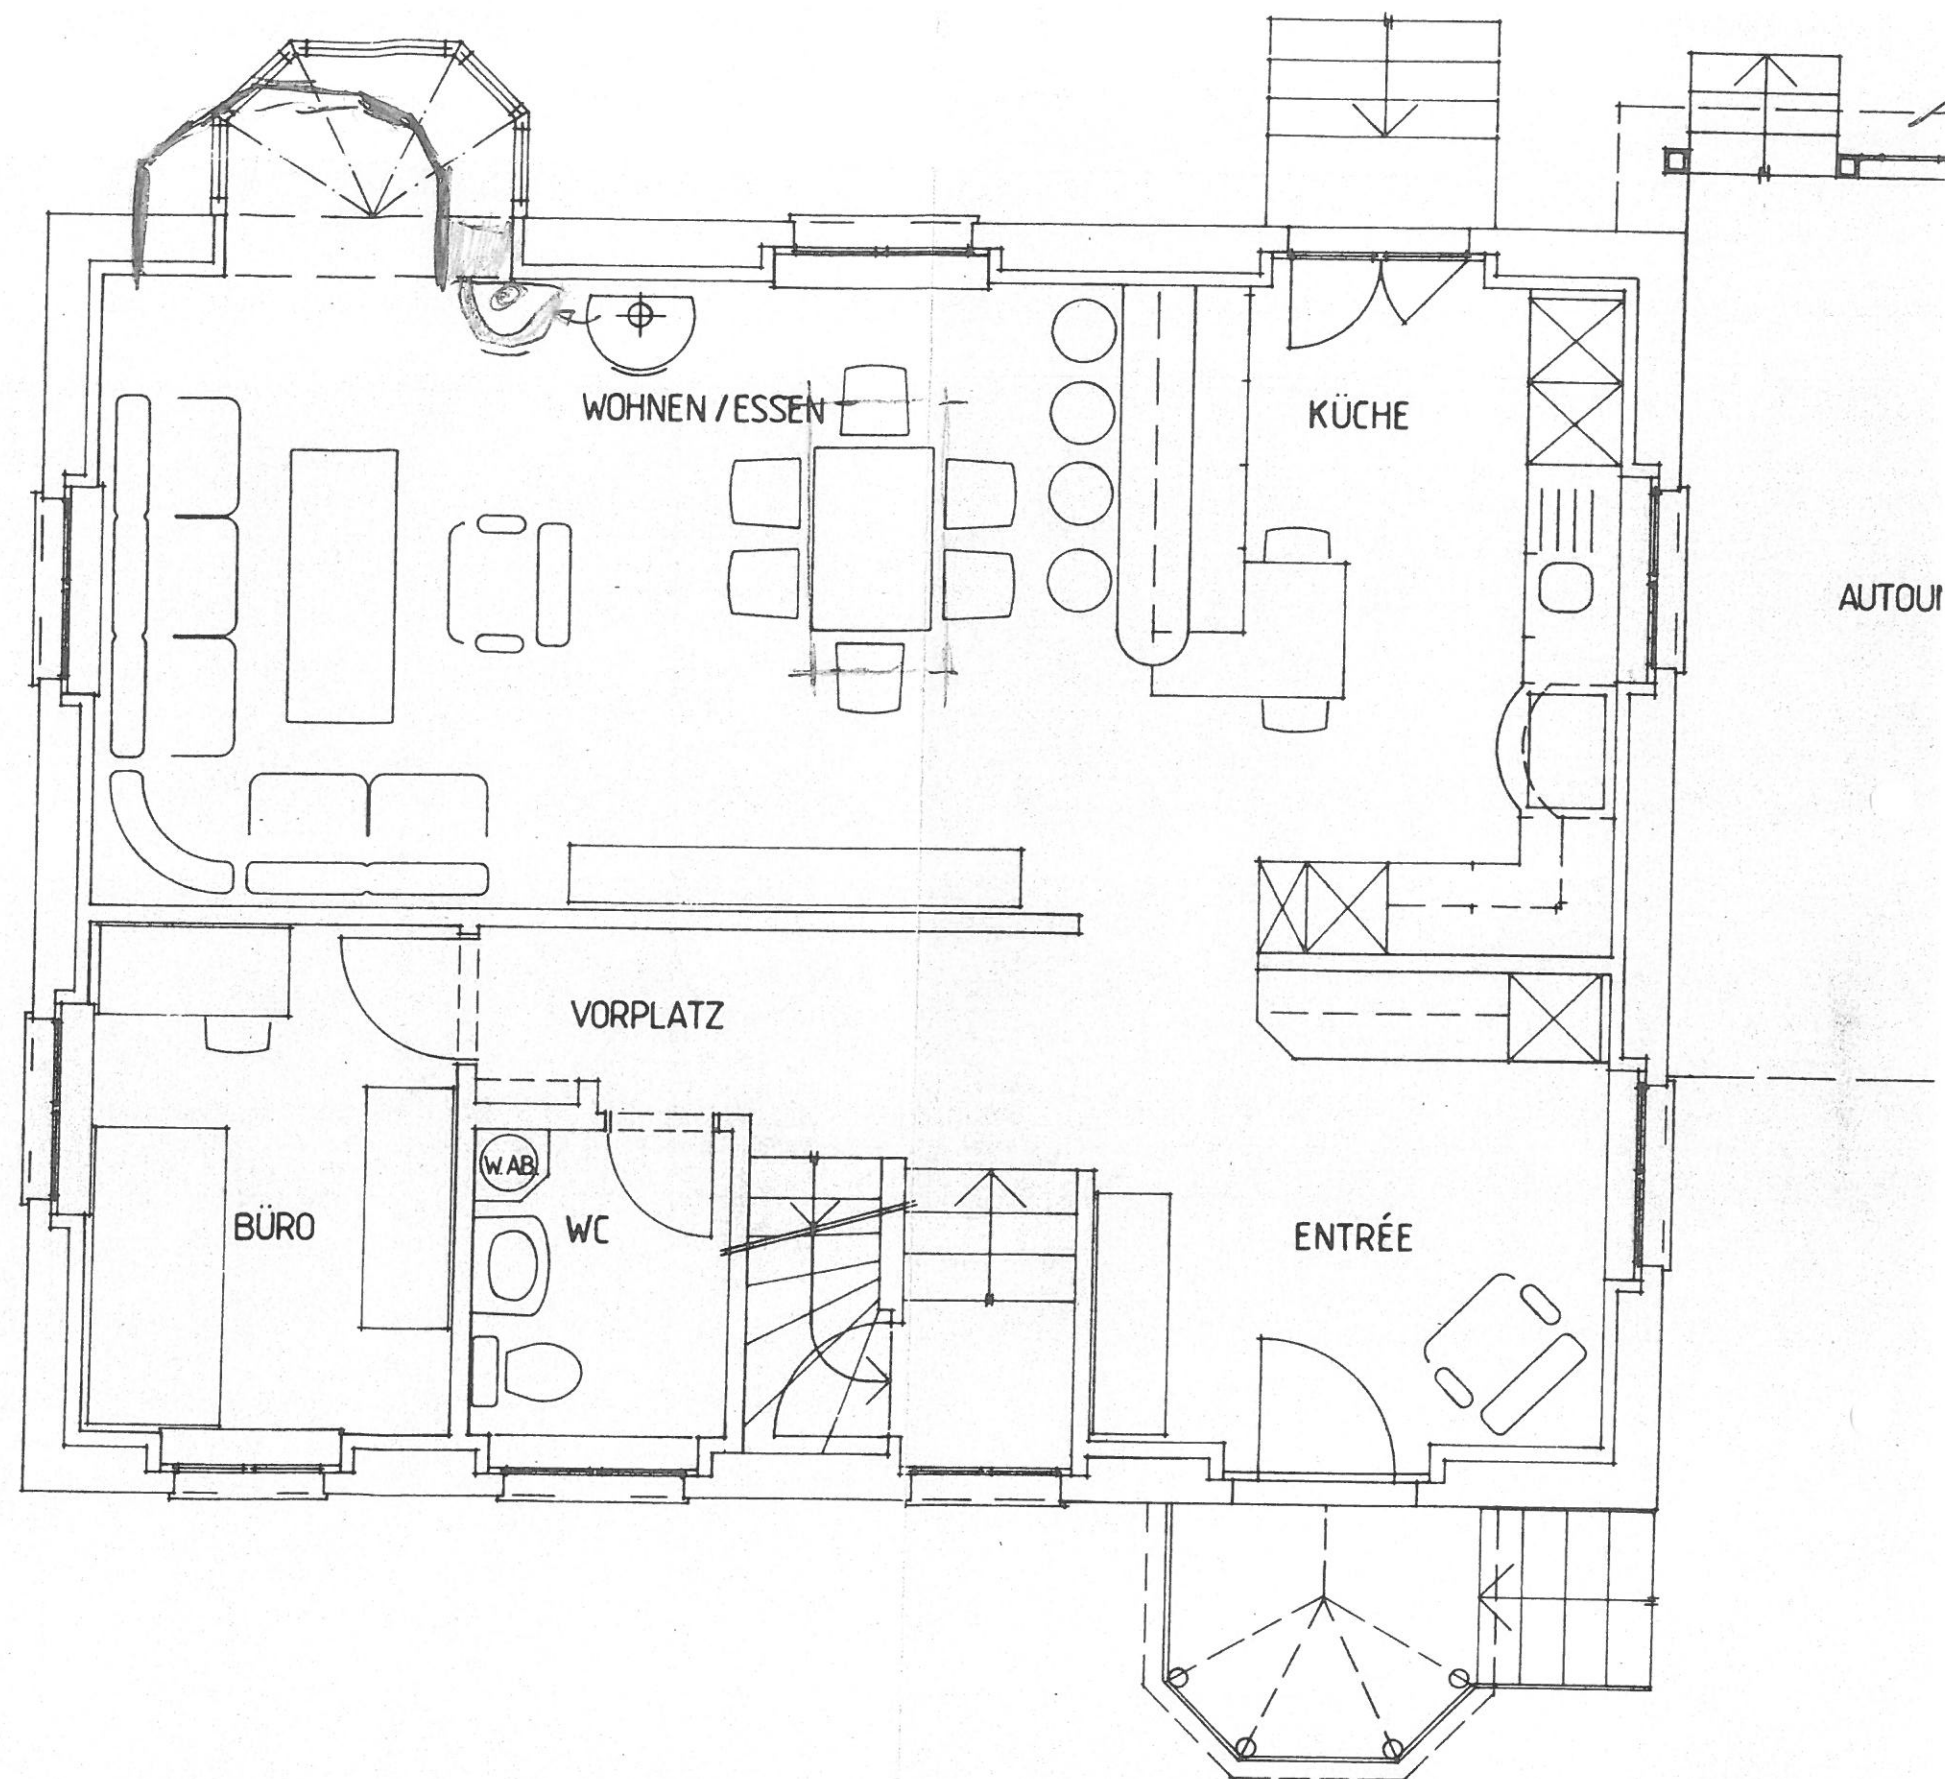


architekturbüro aarauerstrasse 2 5103 wildegg tel. 064/53 22 95

hartmann &
stoop ag

EINFAMILIENHAUS SCHUETZENSTRASSE 27, 5102 RUPPERSWIL
ALEX & BEATRICE KOEBELI, SCHWEIZISTR. 37, 5102 RUPPERSWIL

form A3
mst 1 : 50
dat 12.06.95
gez dlr

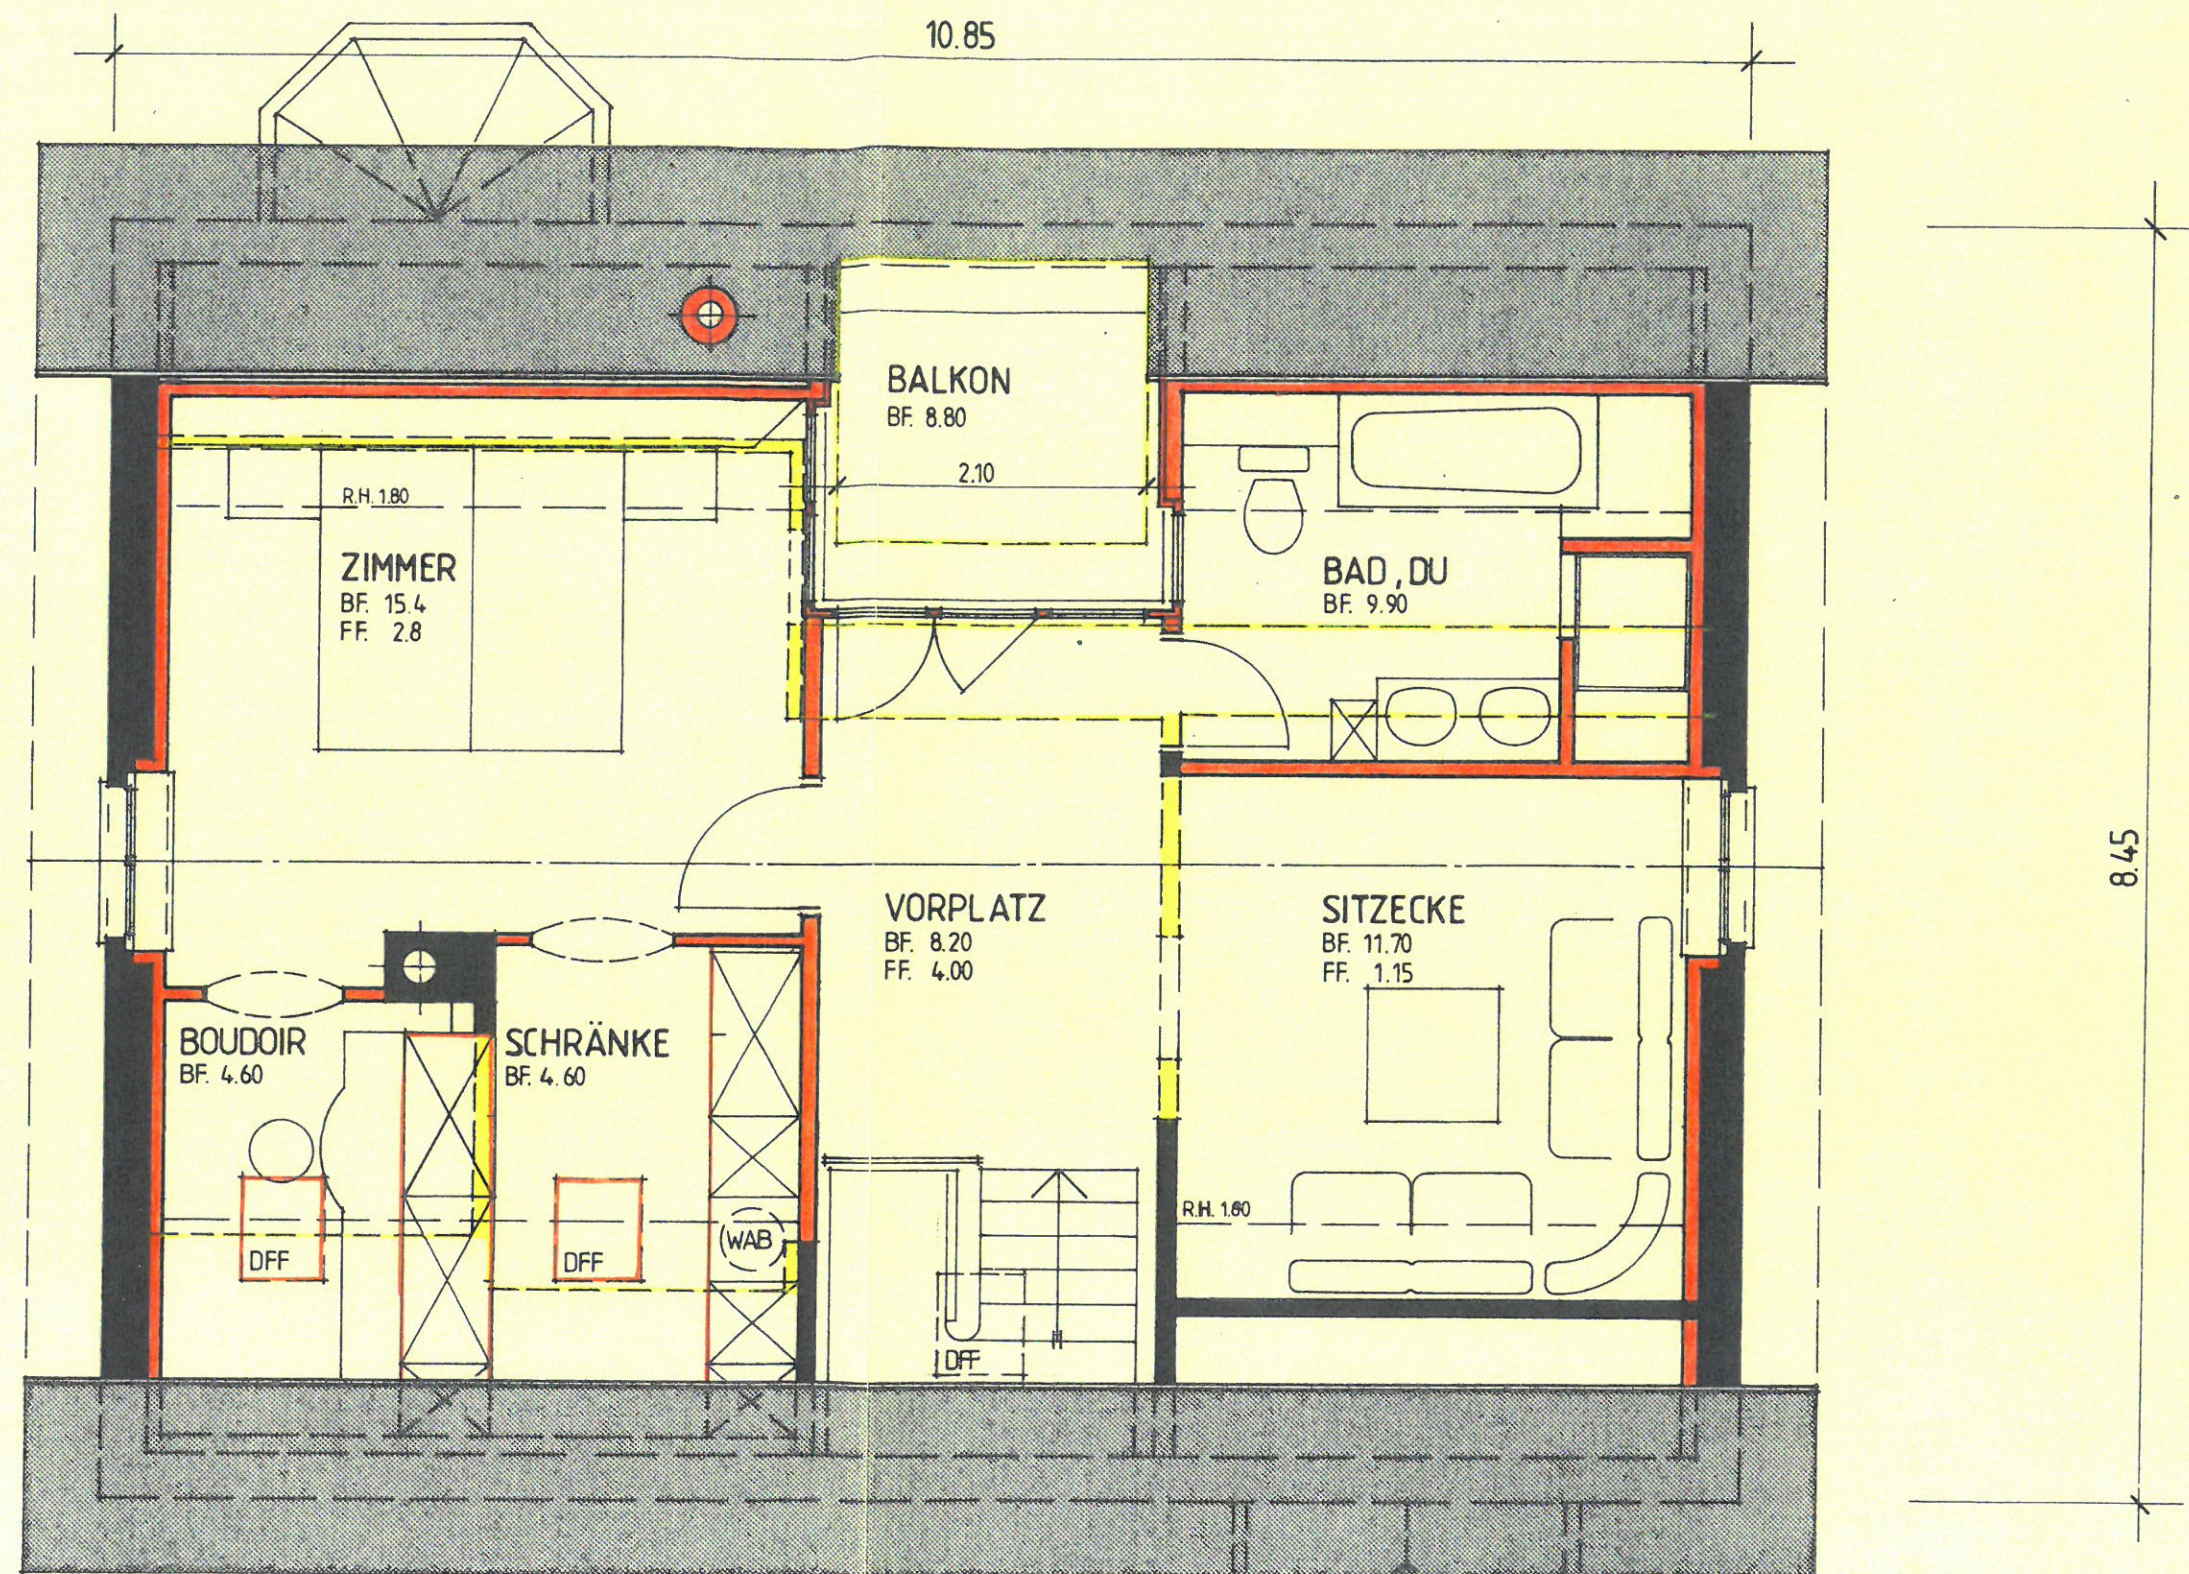

DER BAUHERR UND GRUNDEIGENTUEMER:

DER PLANVERFASSER:


architekturbüro aarauerstrasse 2 5103 wildegg tel. 064/53 22 95

hartmann &
stoop ag

EINFAMILIENHAUS SCHUETZENSTRASSE 27, 5102 RUPPERSWIL
ALEX & BEATRICE KOEBELI, SCHWEIZISTR. 37, 5102 RUPPERSWIL

form A3
mst 1 : 50
dat 12.06.95
gez dk
rev

DACHGESCHOSS

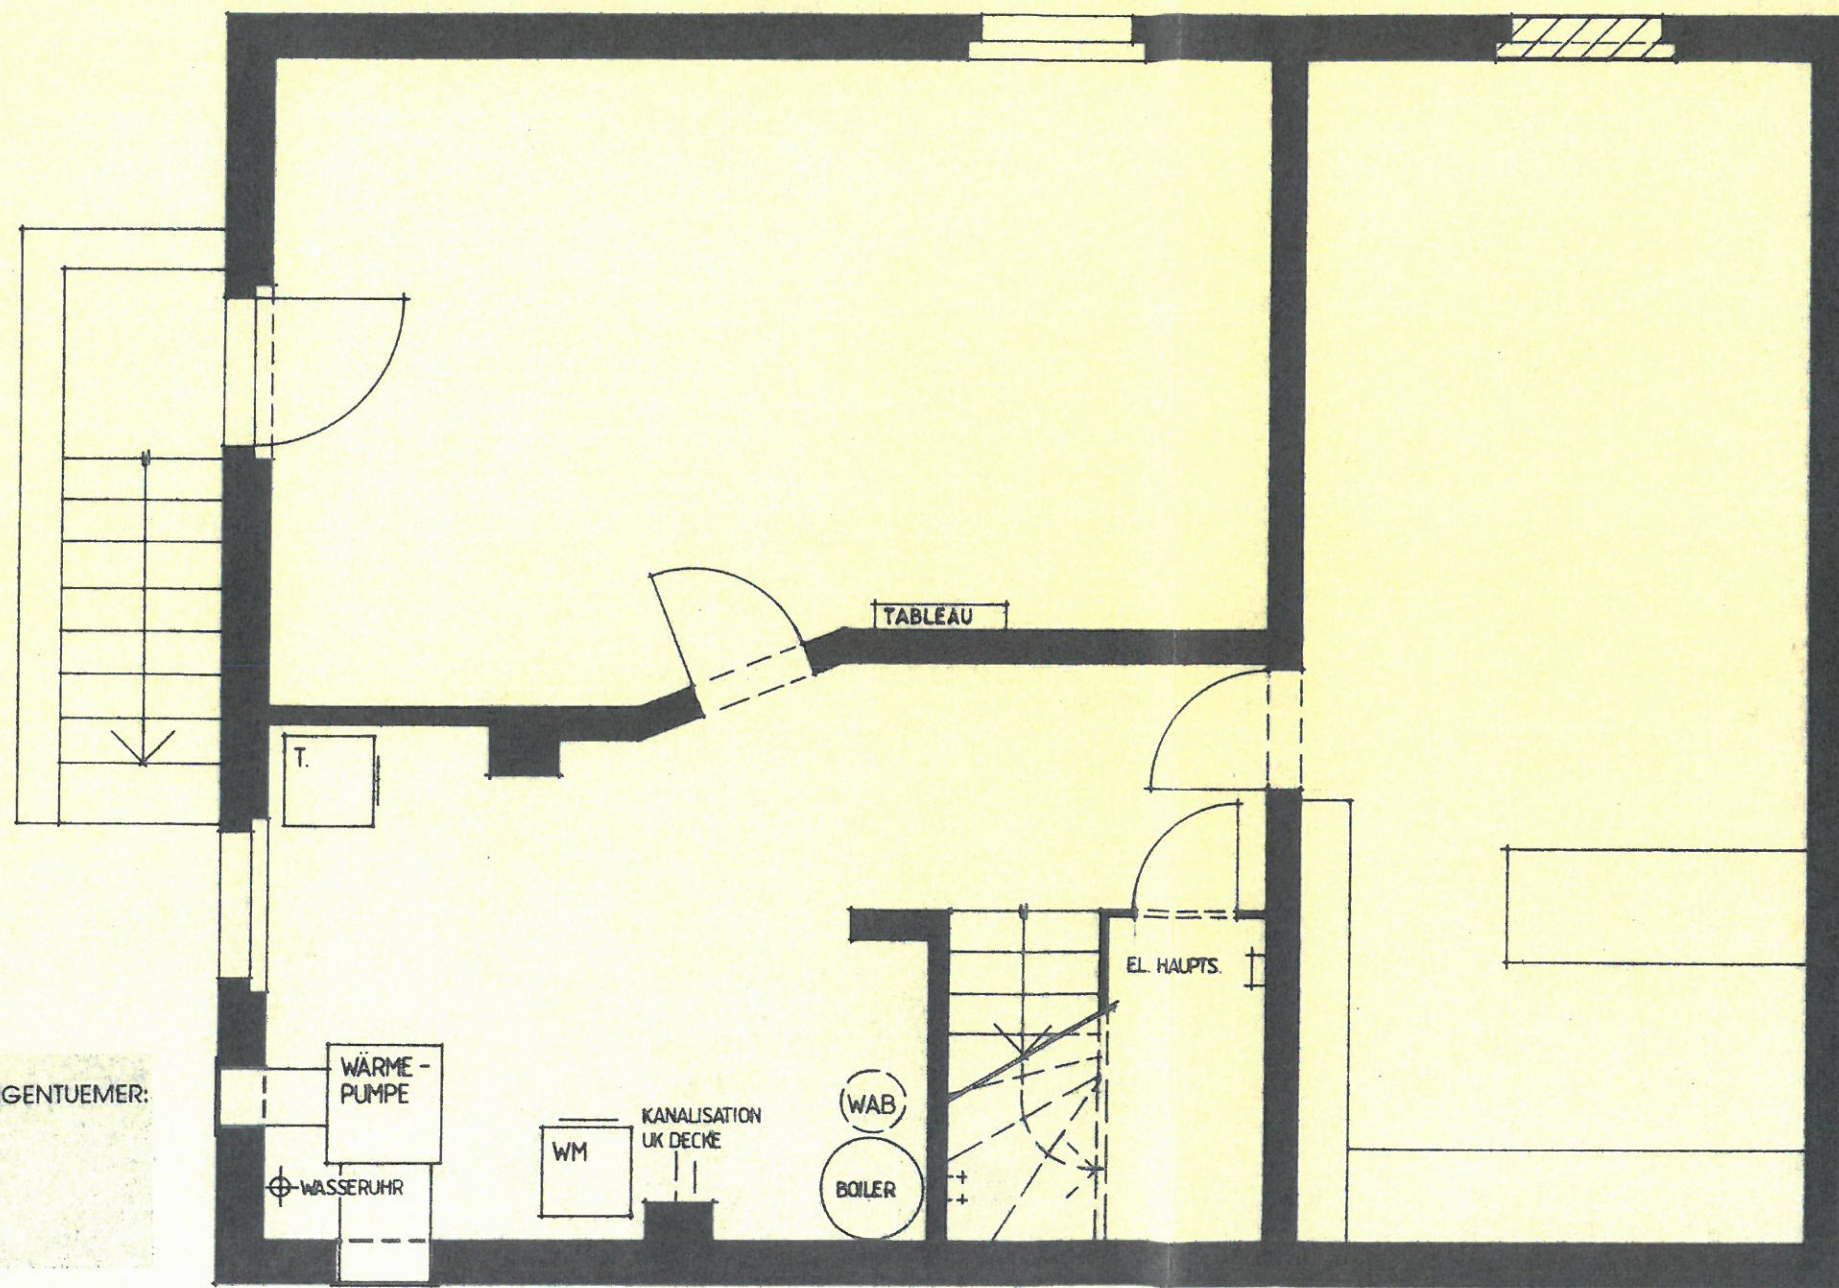

DER BAUHERR UND GRUNDEIGENTUEMER:

DER PLANVERFASSER:

architekturbüro aarauerstrasse 2 5103 wildegg tel. 064/53 22 95

EINFAMILIENHAUS SCHUETZENSTRASSE 27, 5102 RUPPERSWIL
ALEX & BEATRICE KOEBELI, SCHWEIZSTR. 37, 5102 RUPPERSWIL

hartmann &
stoop ag

form A3
mst 1 : 50
dat 12.06.95
gez dk
rev 03.02.97

ABBRUCH
 NEU
 BESTEHEND

UNTERGESCHOSS